

For inntegning eller innliming av kart.

KART
over
STANGS GRUNN NR. 21.


Areal = 735,4 m²

Målestokk = 1:200


Festetomt nr. 5

Festetomt nr. 14

N.

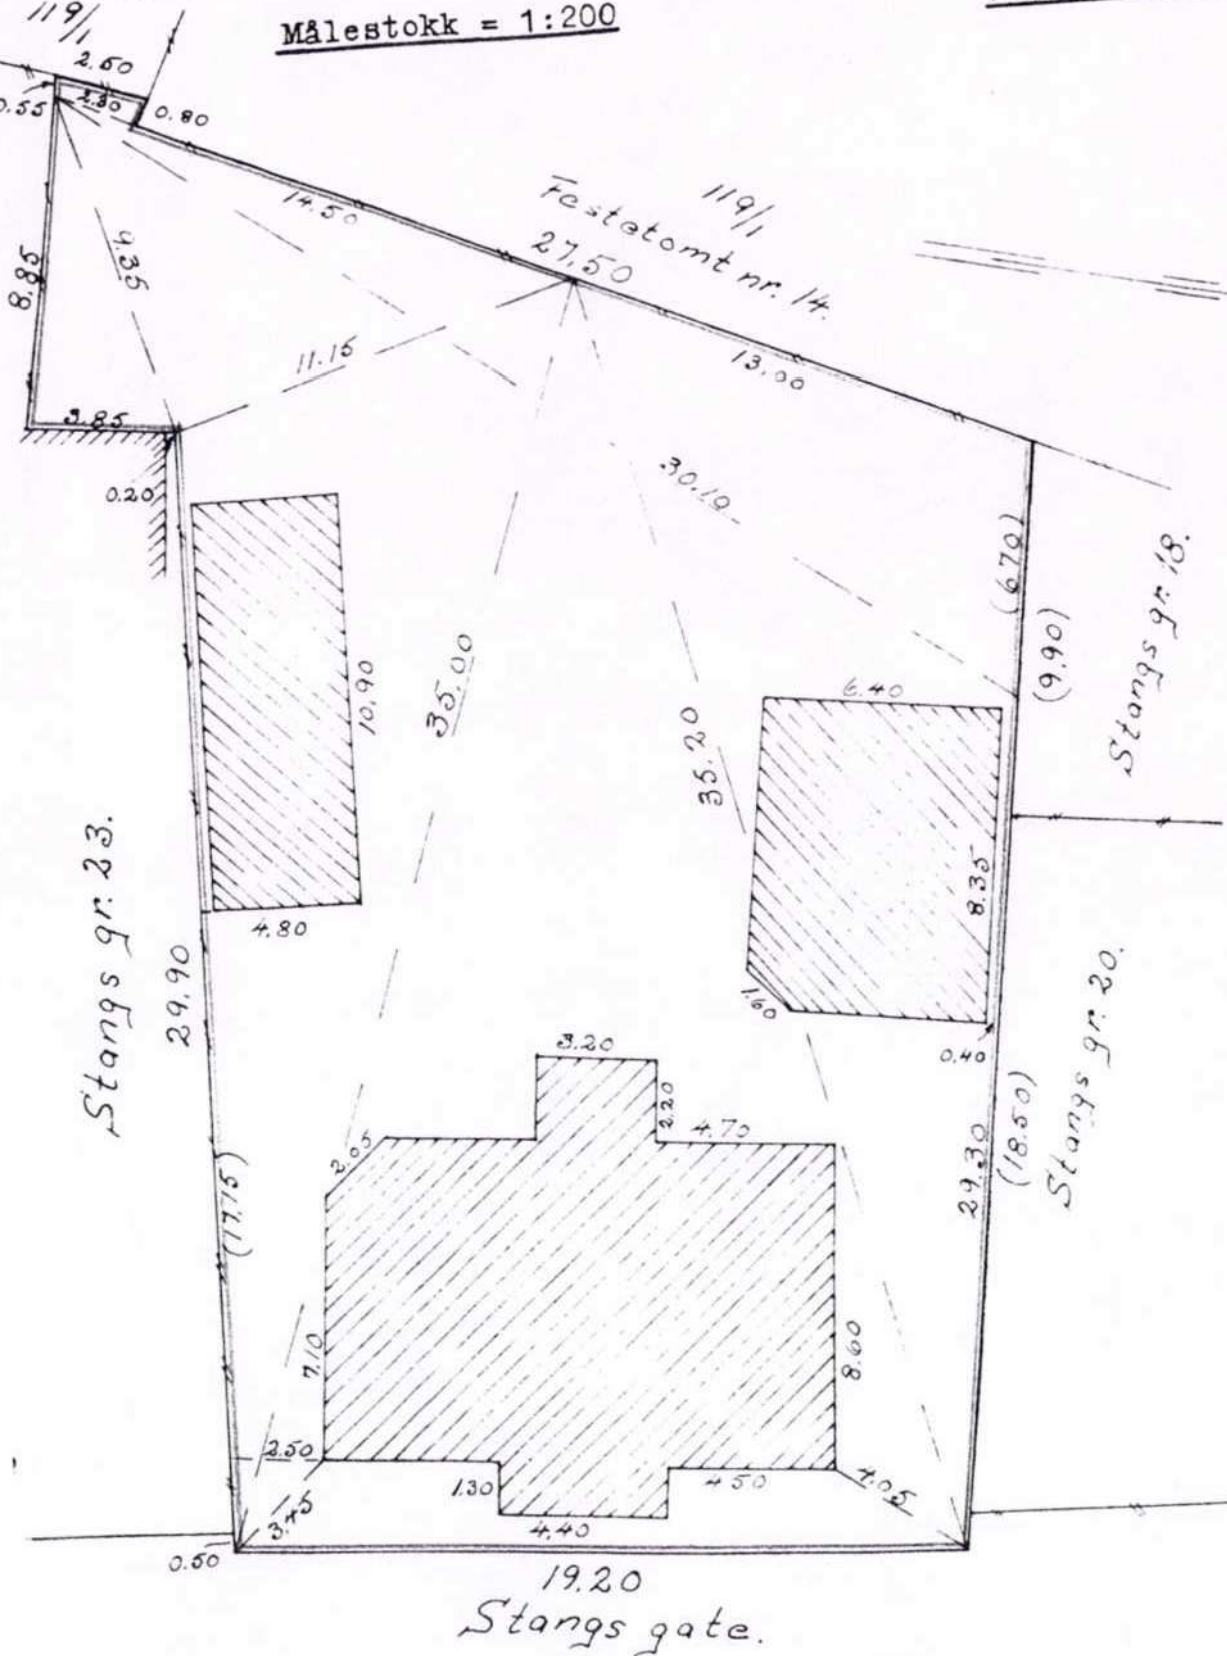



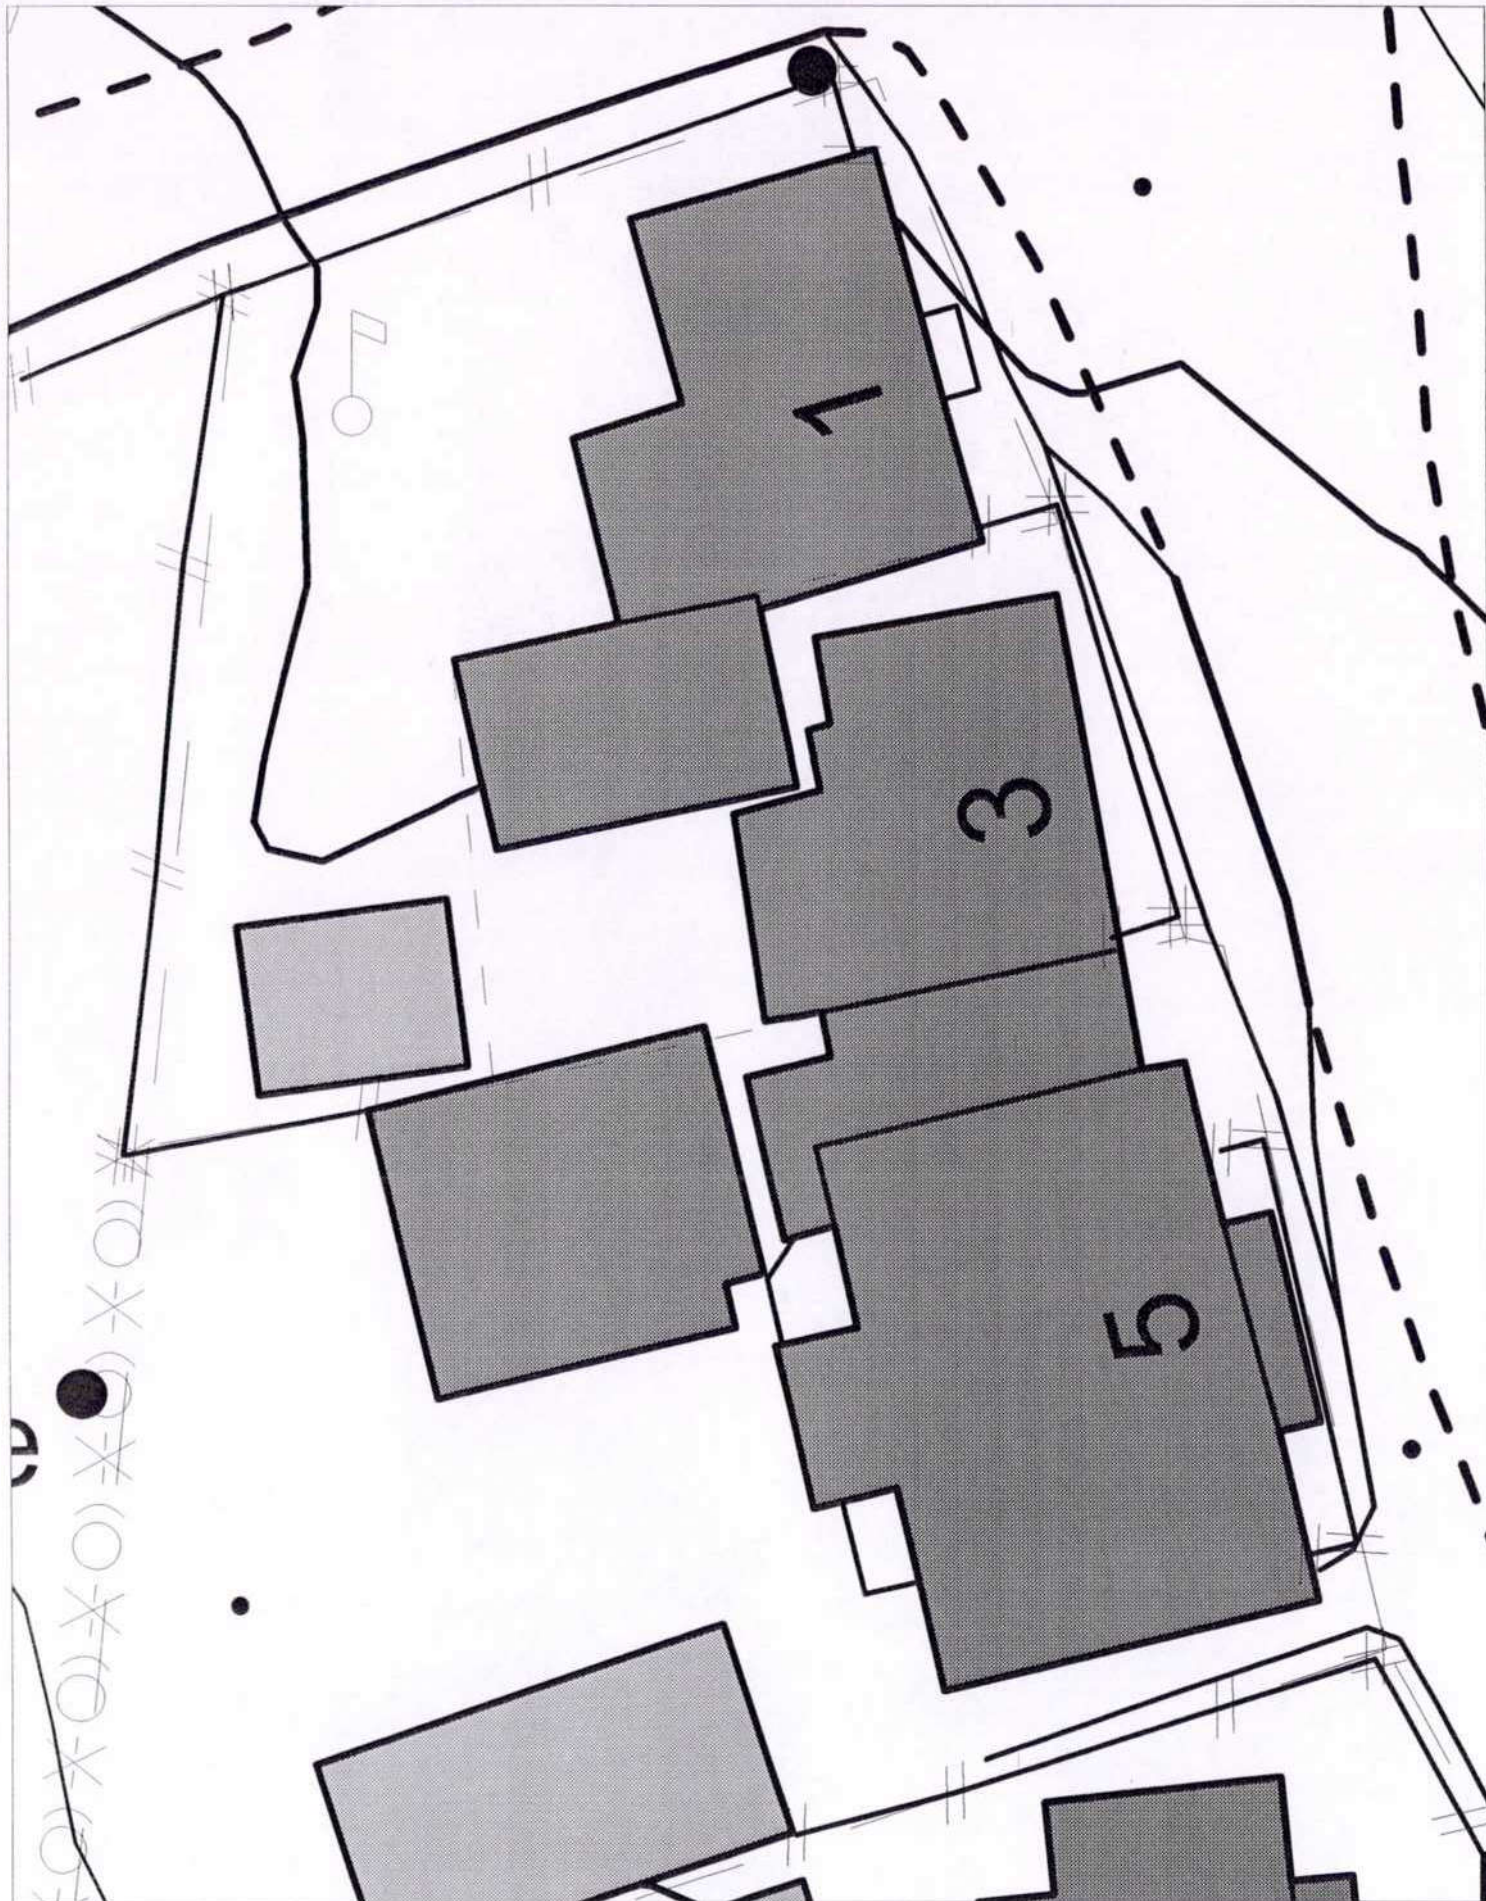

1:200



Pipe -
som fra Stangs -
som blev liggende
på en afstand på
ca. 10 meter

34°

rantzen konditori

FRANTZEN'S LILLE
KAFEGALLERI

tangs gt 5


Tilbygg

4,15


Fasade øst Stangs gt 3

19 MRS. 1992

Mål

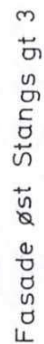

19 MRS. 1992

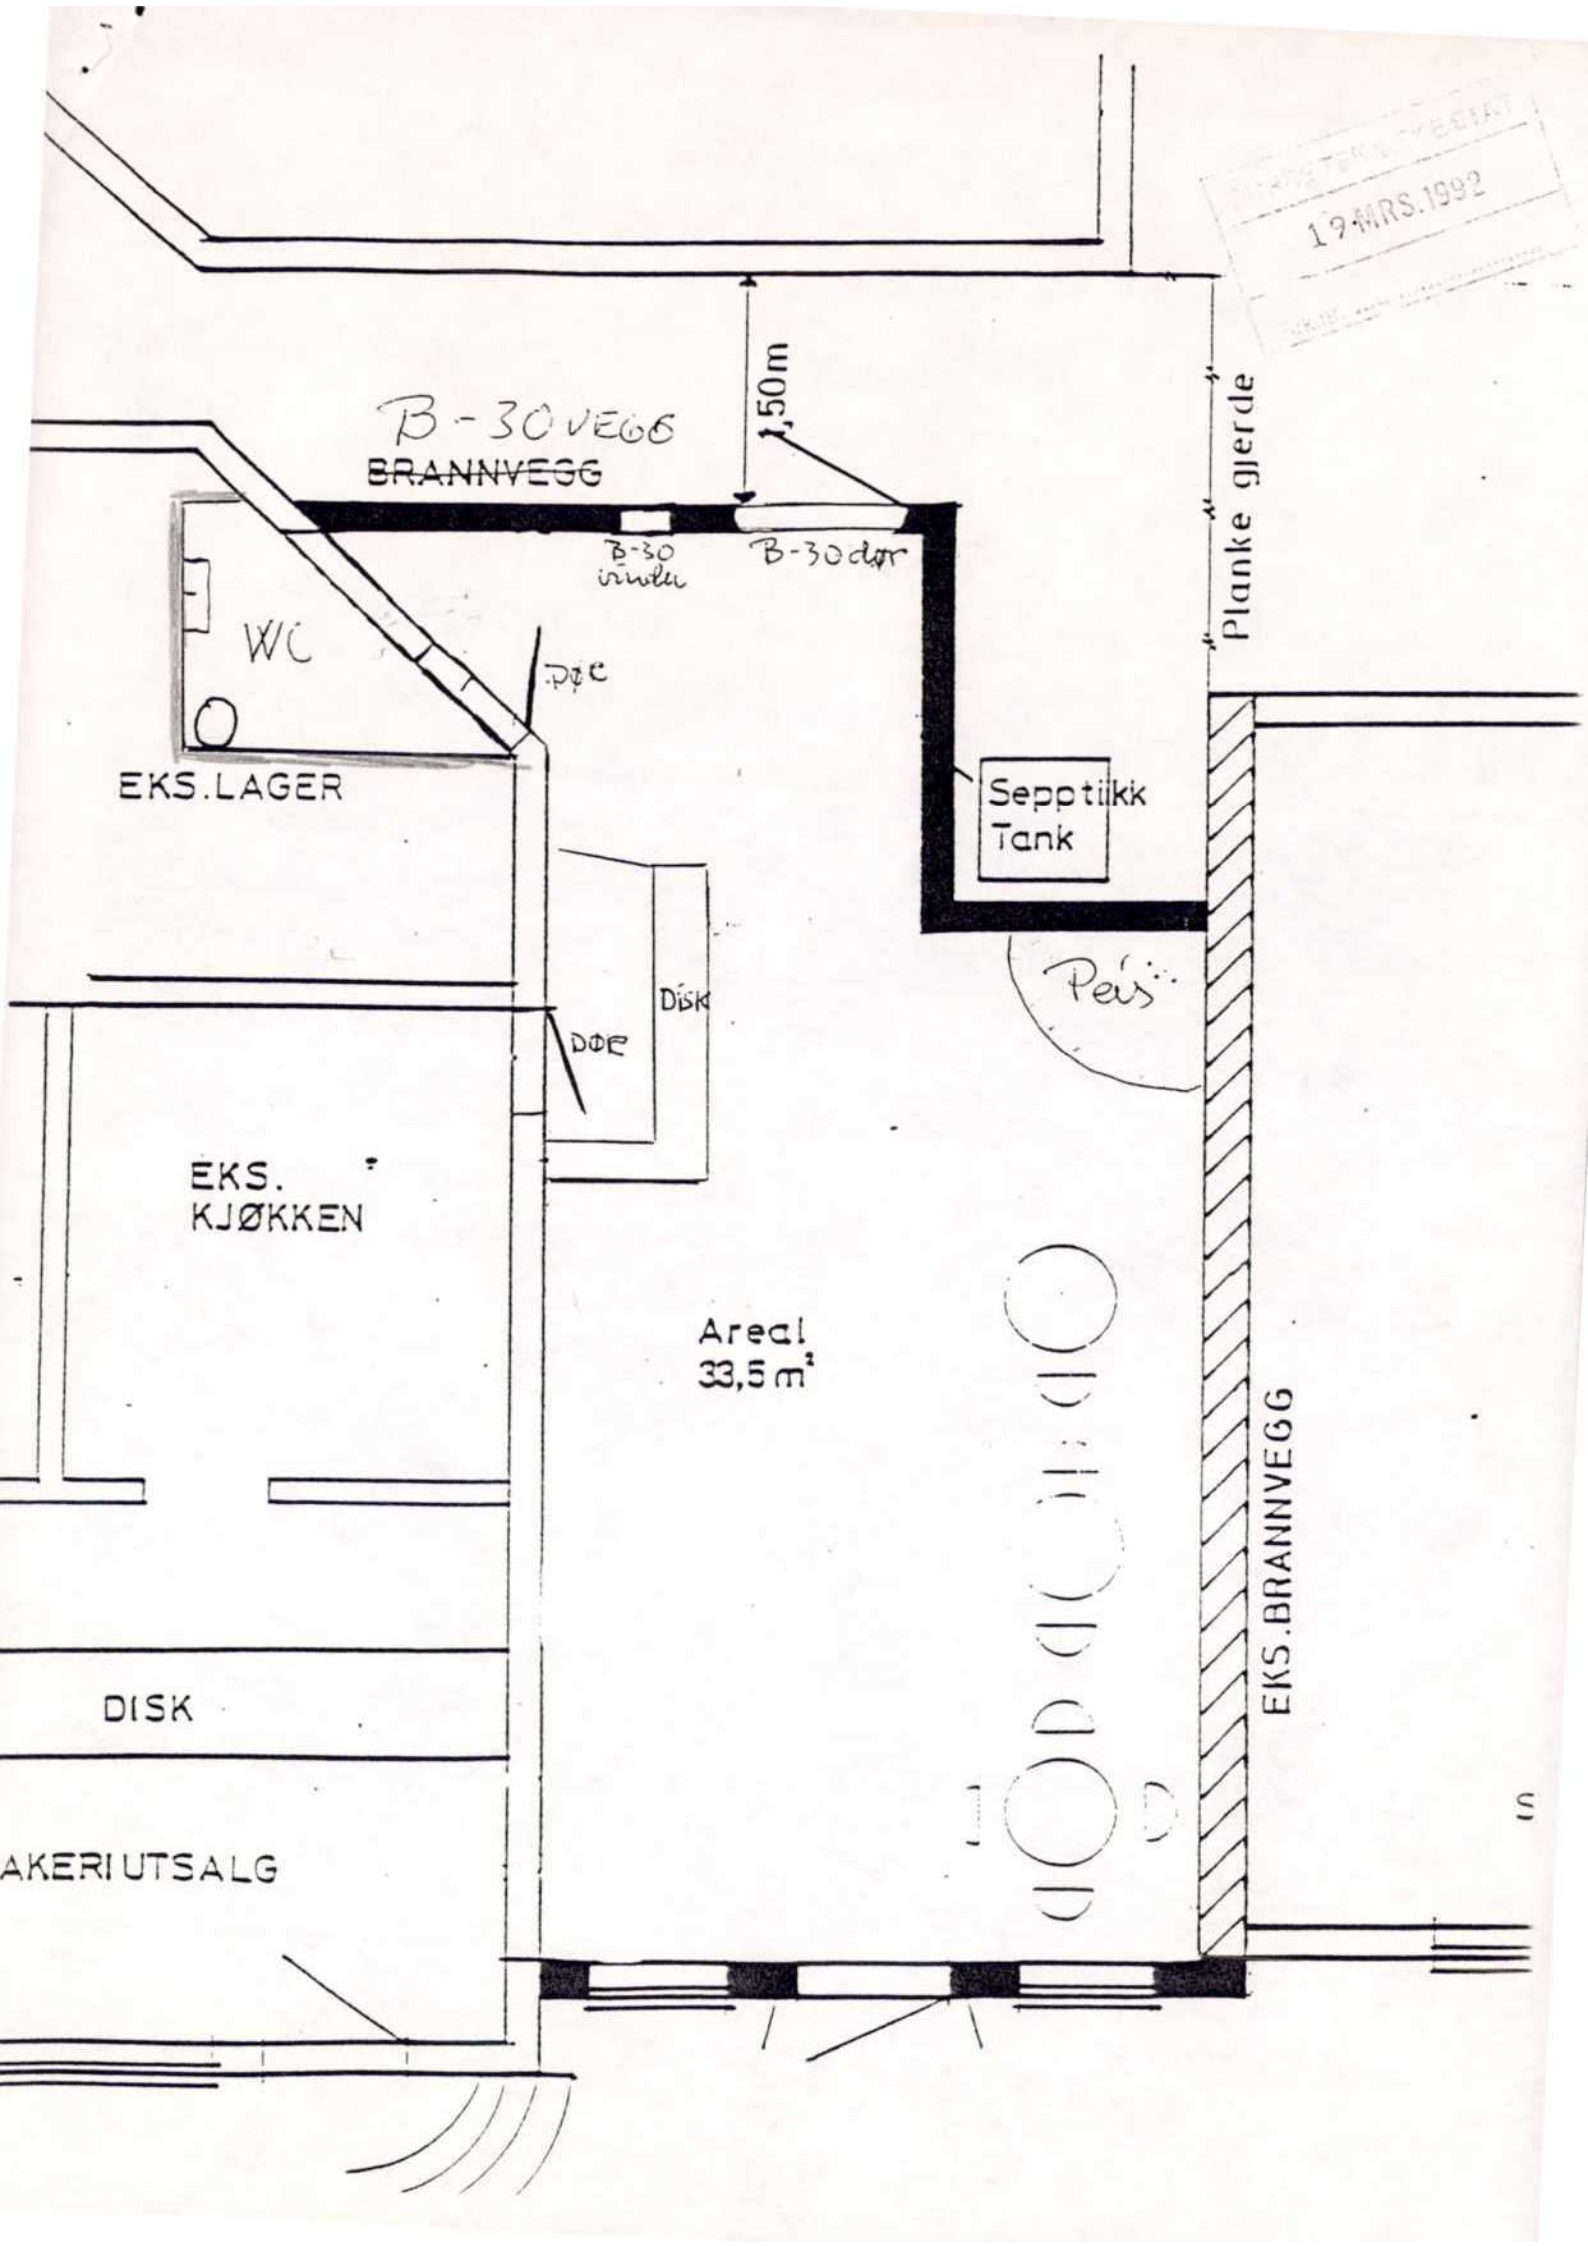



Stangs gt 5

Tilbygg

4,15

Fasade øst Stangs gt 3

TEKNIKE ETAT
19 MRS.1992

Mål =

SITUASJONSKART

Gnr.: 112 Bnr.: 25

Byggherre: B. og E. Pedersen

Oversendt dato: 31/12-91

Returneres til: 7/11

Byggeplassens adr.: Stangs gate 5

Arbeidets art.: Nybygg

Byggets art.: Café

BORRE ENERGIVERK V/ SPANBELO

☐ Ingen merknader

Dato: 5/12-91

☒ Merknader (se baksiden)

Sign.: 7.5

TEKNISK ETAT - TORGET 6A

BORRE INGENIØRVESEN V/ NEDLER

☐ Ingen merknader

Dato: 9/12-91

☒ Merknader (se baksiden)

Sign.: Nedler

Byggherre/ Emilie Johanne Pedersen
Eier: Berit Sandvold Pedersen

Gnr. 112 Bnr. 25 Festenr.

Adresse Kirkeveien 4,

Byggeplass. STANGS GATE 5


Postnr. 3155 Poststed Åsgårdstrand

Reg. plan. 47 ÅSG. SEPT. OMR. 091283.

BORRE KOMMUNE K20
TEKNISK ETAT, TORGET 6A.
Postboks 10, 3191 HORTEN. Tlf: 44111

Kart. CL.032.1.47 K20 Mål. = 1: 1000

Horten den 20/11 - 1991

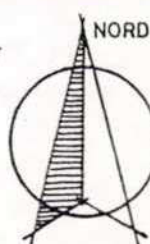

SIGN. R4