

SKÅRERLØKKA - Felt B3 BT2

C.0303




FASADE SØR-VEST


BRA: 78 m²
P-ROM: 78 m²
ROM ANT: 4R
BALKONG: 9 m²
ETASJE: Plan 03



SKALA 1:50

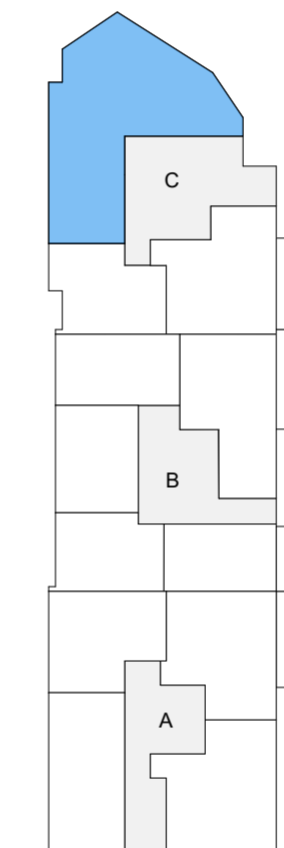

PLAN 03

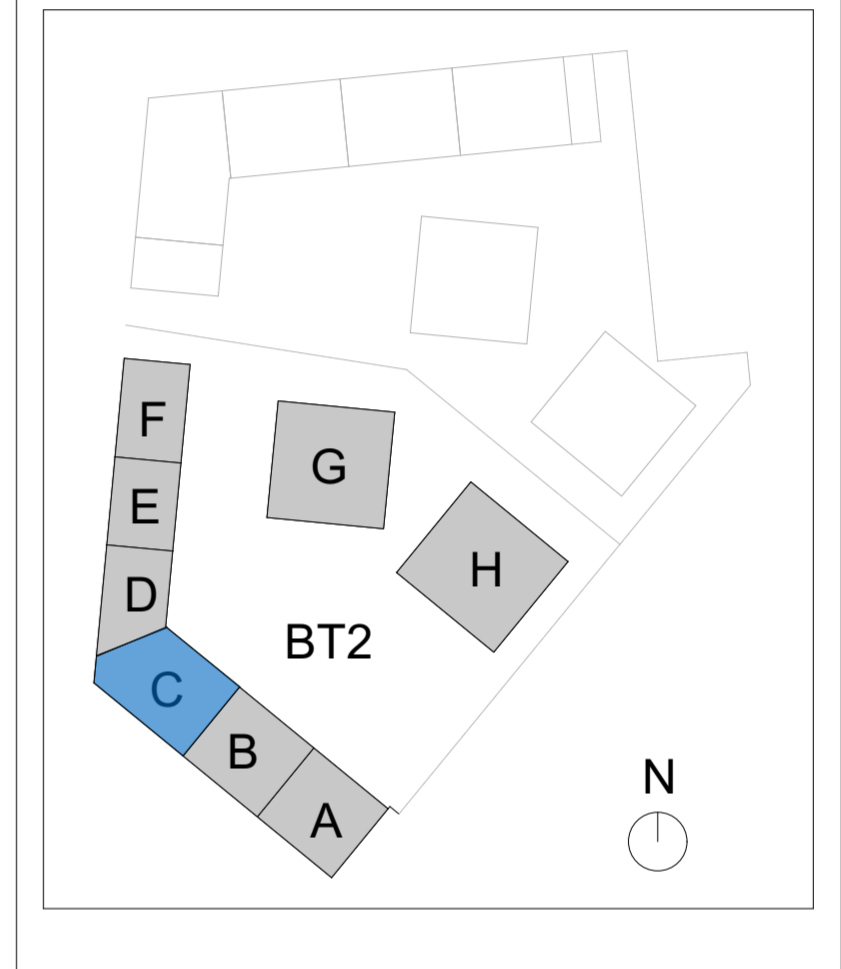

Forbehold:
 BRA er målt innenfor boligens omsluttete vegger inklusiv innvendig bod og sjakter. P-rom tilsvarer bruksareal, og inkluderer areal for innvendige vegger og sjakter, men med fradrag for innvendige boder/garderober/WIC og veggene til disse. I P-rom inngår arealer til blant annet oppholdsrom/stue/soverom, kjøkken, bad/wc, entré, samt sjakt(er). Også arealer for ganger/trapperom i boligen inngår i beregningen av P-rom. Kjøper er innforstått med at arealangivelsene på de enkelte rom i leiligheten er et resultat av beregninger og følgelig er foreløpige. Ved angivelse av boligens totale P-rom og BRA er arealene avrundet til nærmeste hele tall basert på alminnelige avrundingsprinsipper. Det samme gjelder for uteplass. Selger forbeholder seg retten til å foreta nødvendige omdisponeringer av areal, møblering og nedføring av himling internt i boligen. Produkter/møbler som er vist med sorte linjer og i grå farge inngår ikke i standardleveranse. Kjøkken er kun foreløpig og endelig plassering av funksjoner skjer fbm detaljprosjektering.



= Plass til vaskemaskin og kondensstøretrommel



Thongård AS
 Stenersgata 2
 0184 Oslo

www.thoneiendom.no
www.olavthon.no

arkitektene
fosse og aasen AS

Skippergata 33
 0154 Oslo

T: 22 47 43 40
 E: post@fosseaaasen.no

Dato: 17/06/21
 Rev: 31/08/23