

	LYNGEN KOMMUNE	
	ADMINISTRASJONSSJEFEN	
	Tillatelse til tiltak, etter plan- og bygningssloven (pbl), gis for:	
	Etendom/byggested	
	Gårdsnr./bruksnr./festenr./seksjonsnr.	
	84/33	


Til ansvarlig søker (navn og adresse)
Arnstein Jørgensen Skolevn. 31 9060 LYNGBEIDET

Deres ref:	Saksnr./vår ref: 08/01120-2 (må oppgis ved senere henvendelser i saken)	Saksbeht: Rolf Ulrik Krag, direkte tlf. 77 70 13 95	Arkivkode: 84/33 LA2	Dato: 18.09.2008
------------	---	---	-------------------------	---------------------

Under henvisning til gitte fullmakter i kommunens arbeids- og delegeringsreglement gis det slik

	Ramme tillatelse etter søknad datert
	Igangsettings tillatelse etter søknad datert
X	Tillatelse til enkle tiltak etter søknad datert 16.9.2008

For tillatelsen gjelder følgende spesifikasjoner/vilkår:	
Tiltaksbyggets art:	
Tilbygg til bolig	
Tillatelsen omfatter:	
Hele tiltaket	
Merknader:	
Det forutsettes at det ikke går V/A eller høyspent der tilbygget blir.	
Vilkår:	

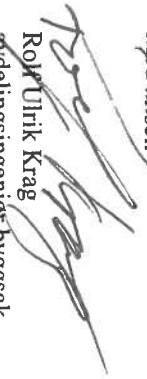Mødt mlisen

Rolf Ulrik Krag
avdelingsingeniør byggsak

Melding om tiltak

etter plan- og bygningsloven §§ 81, 85, 86 a

LYNGEN KOMMUNE

08/11/20

16.09

83/84

LH2

Til kommune:

Lyngen

Berører tiltaket eksisterende eller fremtidige arbeidsplasser?

☐ Ja ☒ Nei

Hvis ja, skal NBR nr 5177 med vedlegg sendes til Arbeidstilsynet

Meldingen gjelder

Gnr 33 Bnr 84 Feste nr Seksjonsnr Bygningsnr Bolignr

Elendom/ byggested

Adresse

Postnr Poststed

Tiltakets art

☐ Driftsbygning i landbruket
☐ Midlertidige eller transportable bygninger, konstruksjoner og anlegg
☒ Mindre byggearbeid

Spesifiser kort tiltakets art

Utebod (tilbygg til huset)

Forhåndskonferanse

Pbl § 93 a

Forhåndskonferanse er avholdt

☐ Ja ☒ Nei

Dersom ja, vedlegg referat

Vedlegg nr E.

Estetikk

Pbl § 74, 2. ledd

Estetisk utforming og forholdet til omgivelsene

Vedlegg nr E.

Arealdisponering

☐ Arealdel av kommuneplan

☐ Reguleringsplan

☐ Bebyggelsesplan

Satt kryss for eksisterende plan

Planstatus

Reguleringsformål: arealdel av kommuneplan/reguleringsplan/bebyggelsesplan - beskriv

Tillatt grad av utnyttning

Beregningsregler i reguleringsplan

☐ Prosent bebygd areal (%BYA)

☐ Tillatt bruksareal (T-BRA m²)

☐ Prosent tomteutnyttelse (% TU)

☐ Annet

Oppmålt tomt

☒ Ja ☐ Nei

Tomteareal

Eksisterende bebyggelse

Ny bebyggelse

Sum

Antall etasjer (TEK § 4-1)

Bruksareal (NS 3940 eller TEK § 3-5)

m²

m²

m²

Bebygd areal (NS 3940)




m²

m²

m²

Beregnel grad av utnyttning som følge av tiltaket

Vis beregning av grad av utnyttning

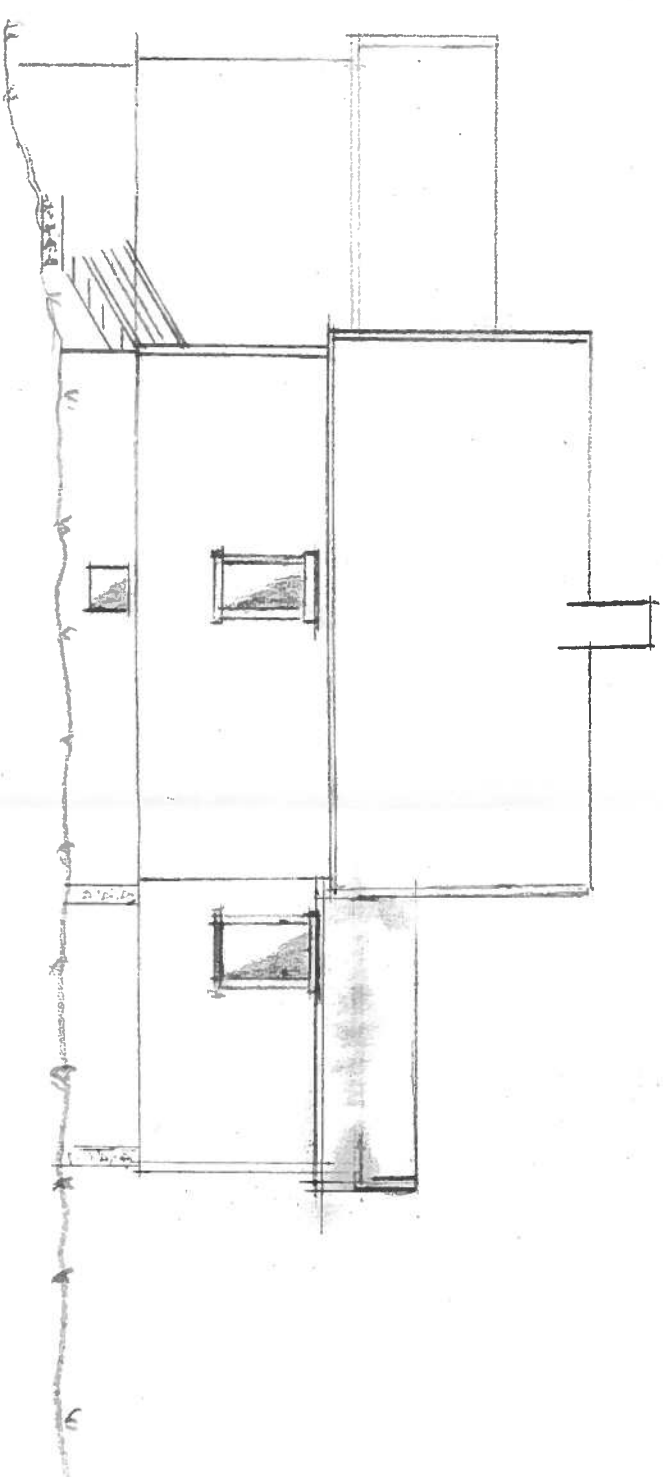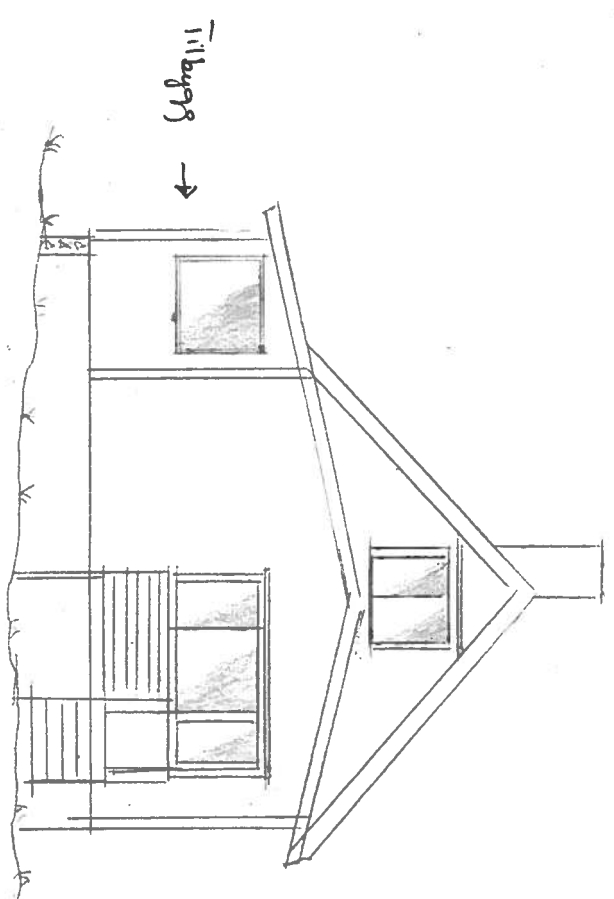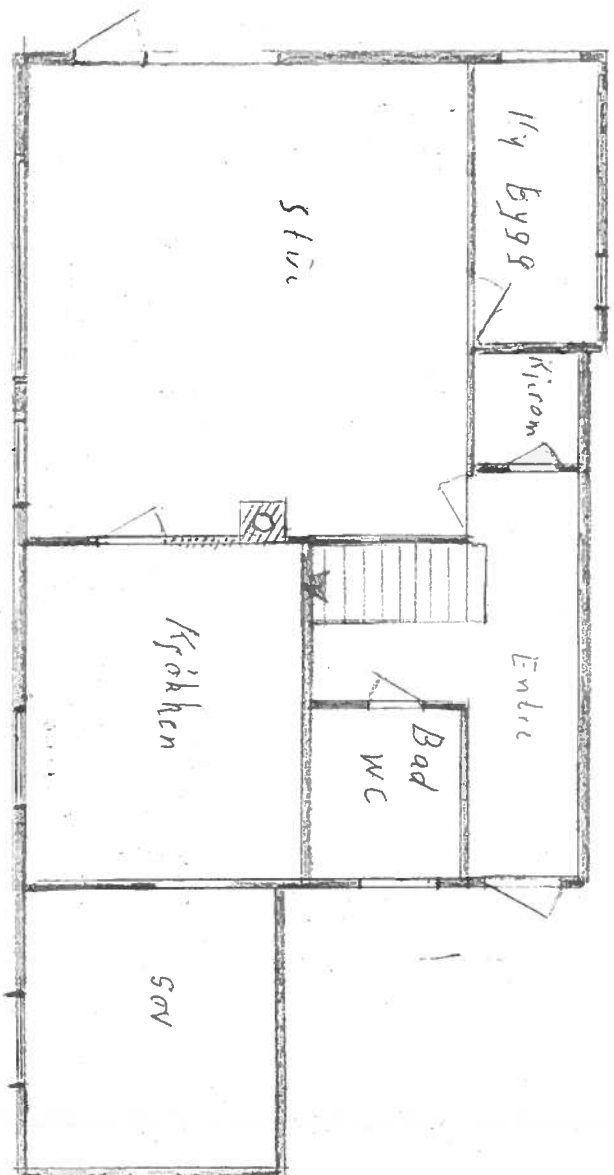

Anstein Jørgensen		Målestokk	Tegn.
9060 byggeskildr		1:100	8/9
Erstatning for:		Trac.	
Erstatet av:		Kfr.	