


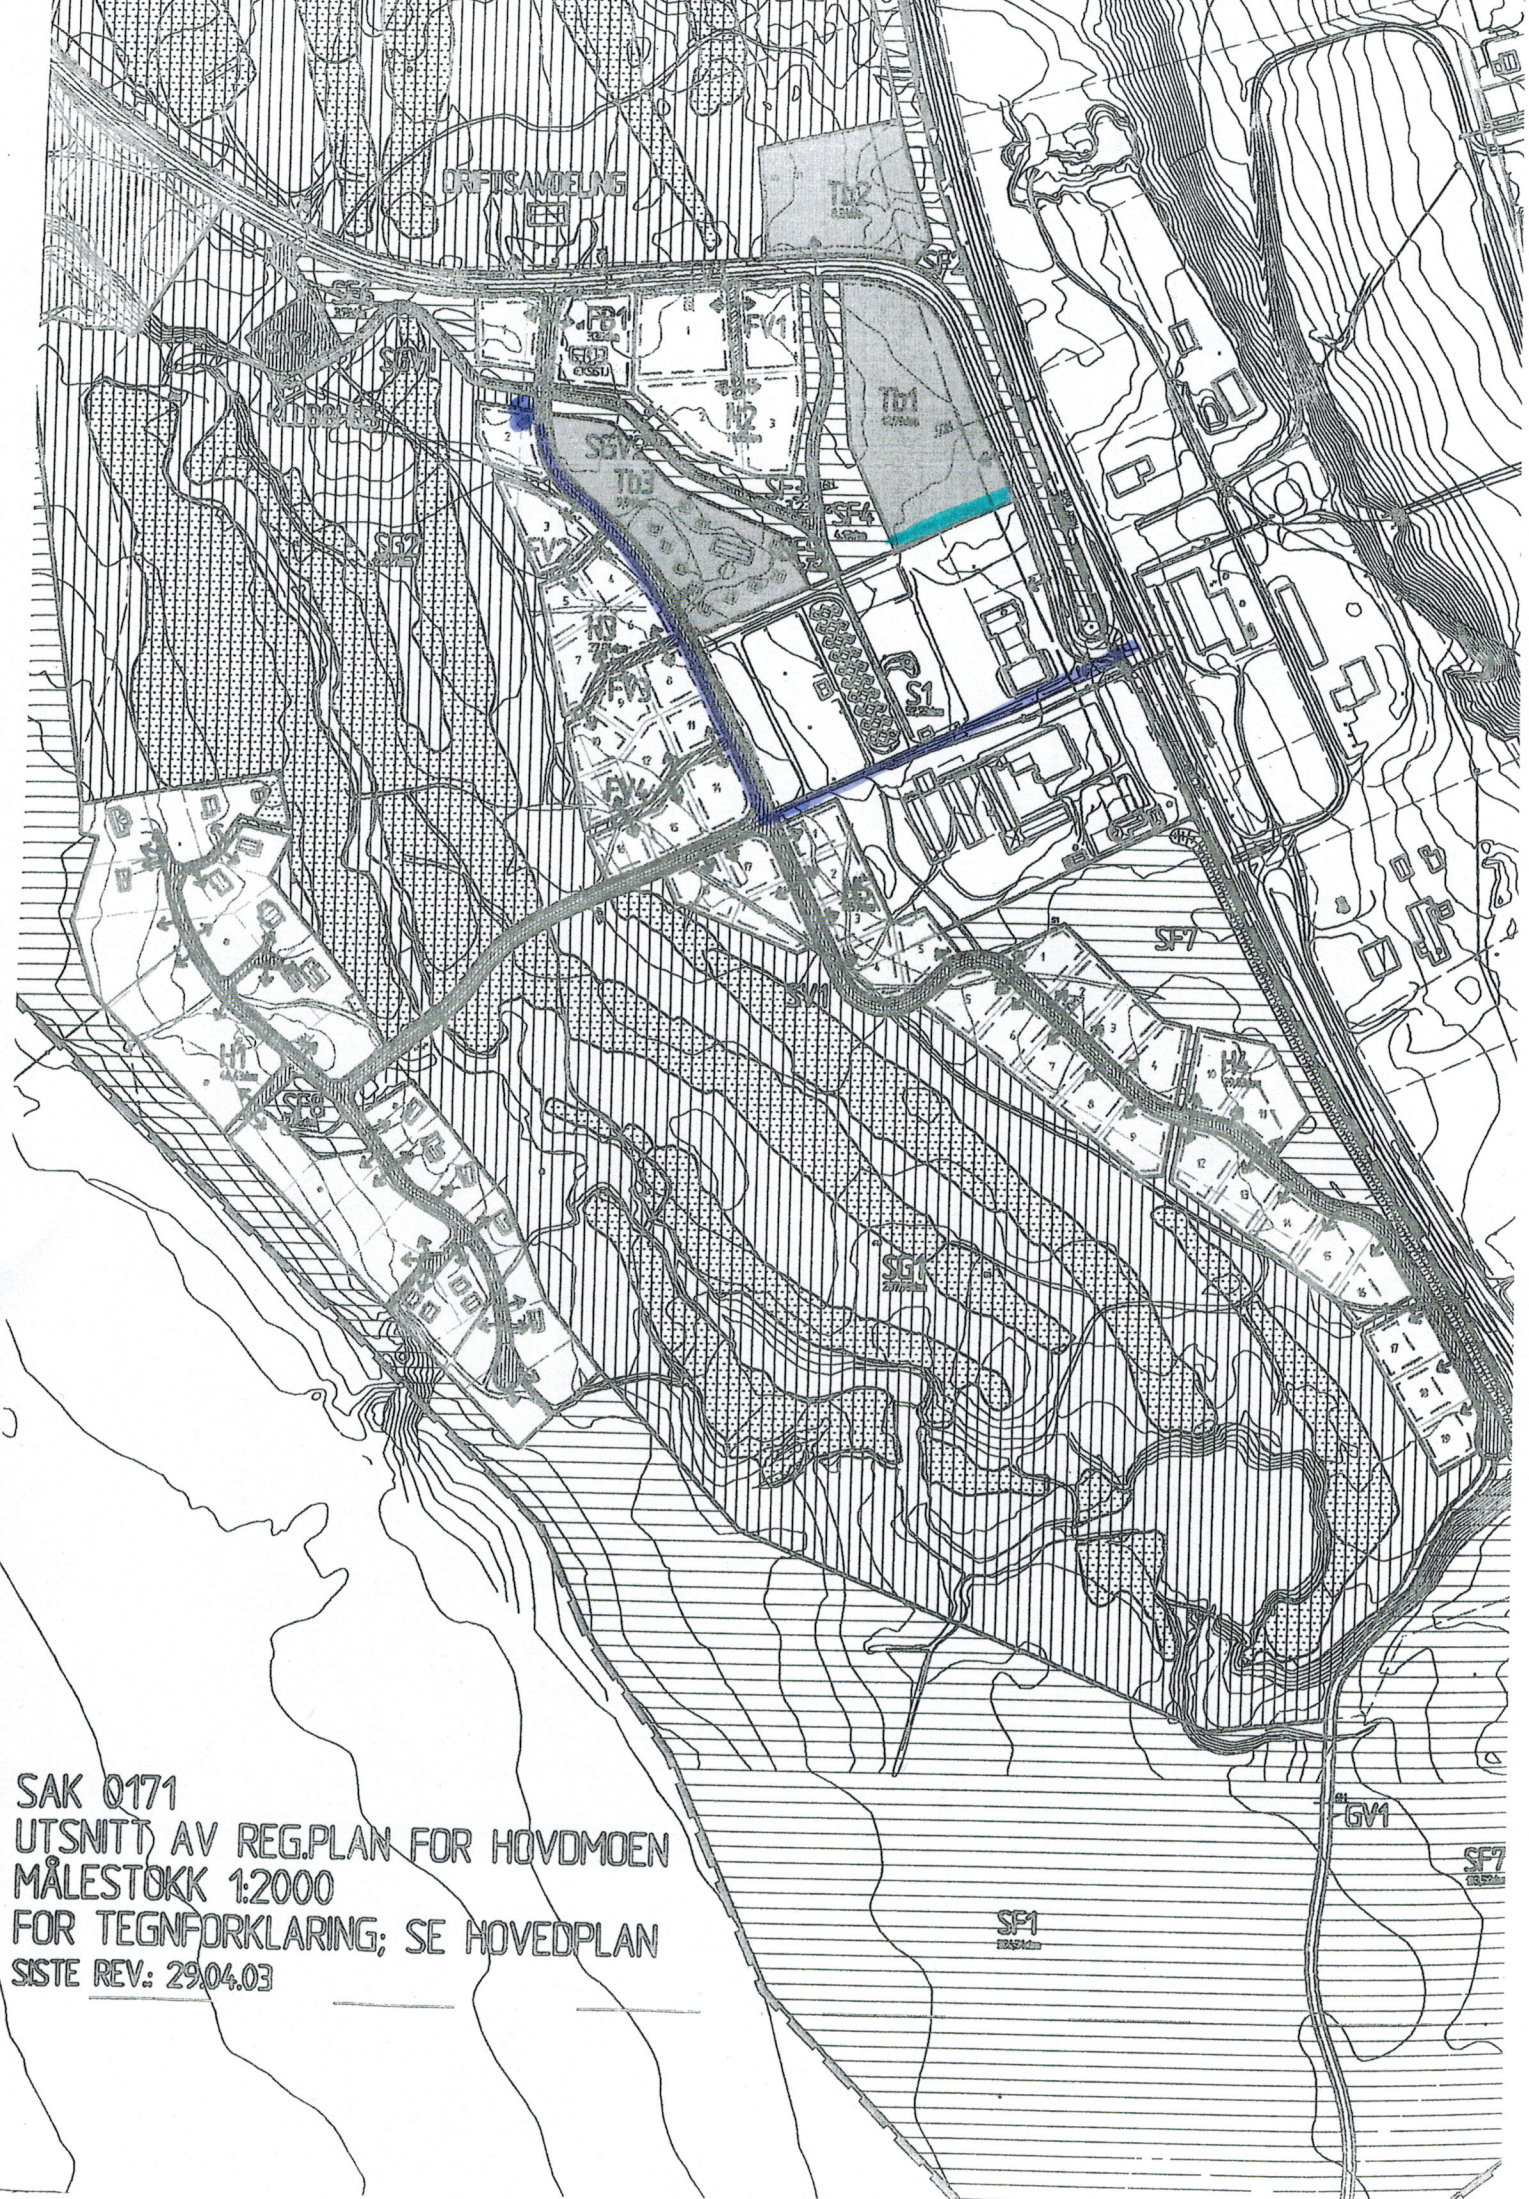

SAK 0171
UTSNITT AV REG.PLAN FOR HOVDMOEN
MÅLESTOKK 1:2000
FOR TEGNFORKLARING; SE HOVEDPLAN
SISTE REV.: 29.04.03