




FASAD MOT NORDOST

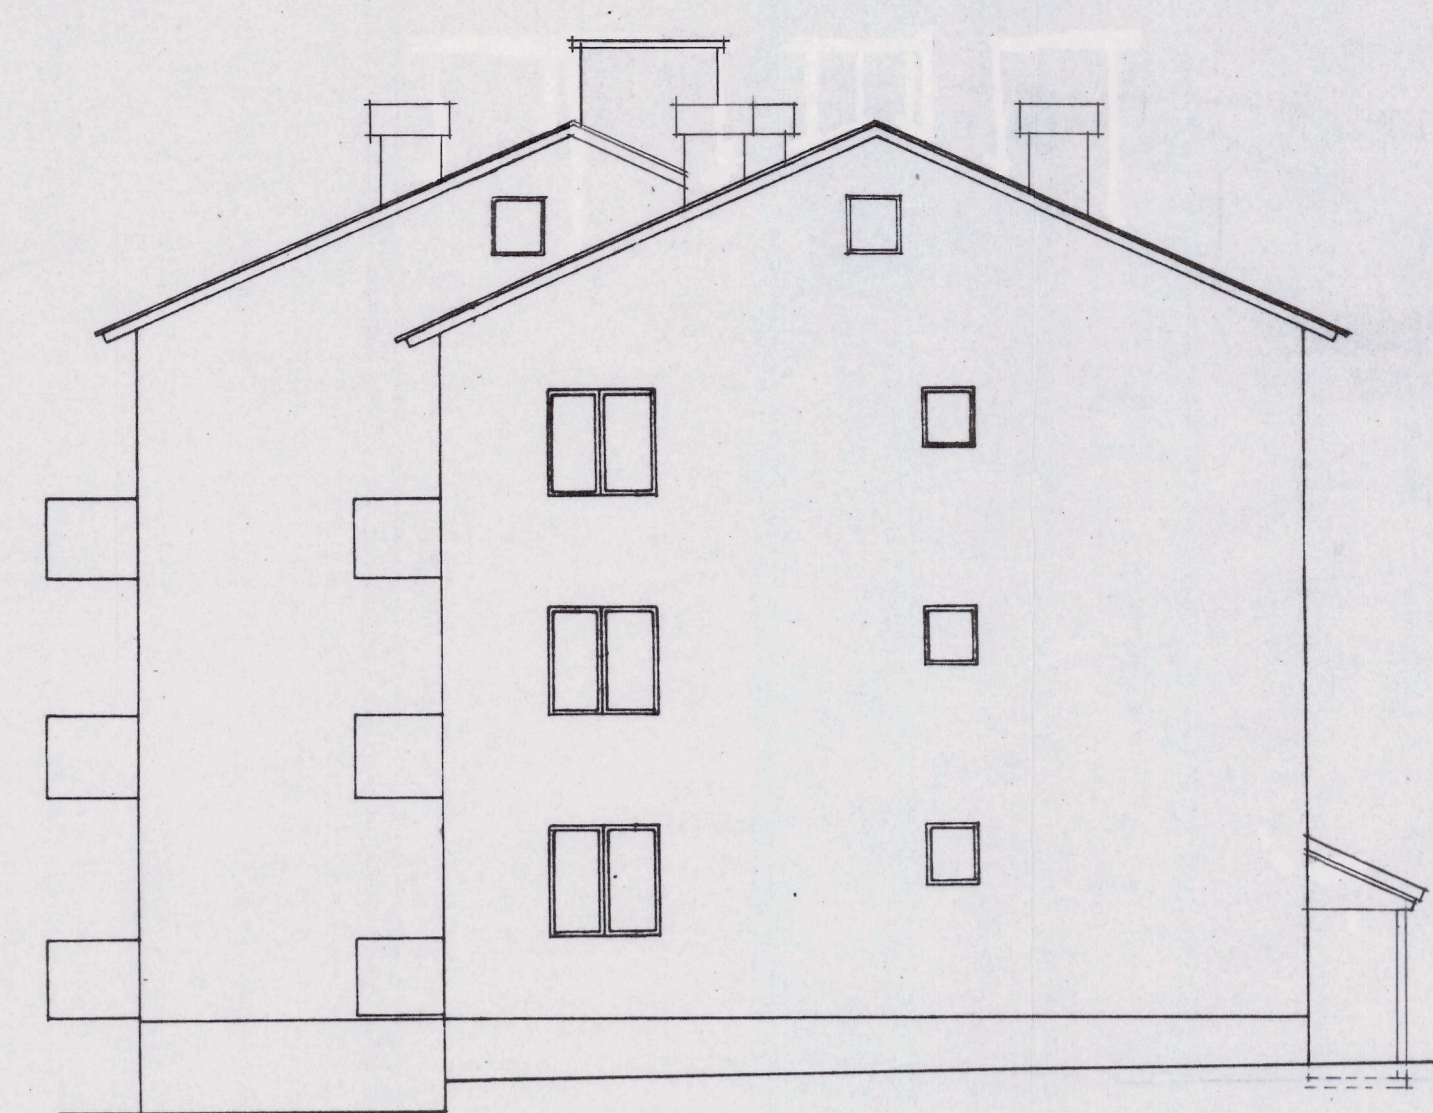


FASAD MOT SYDOST

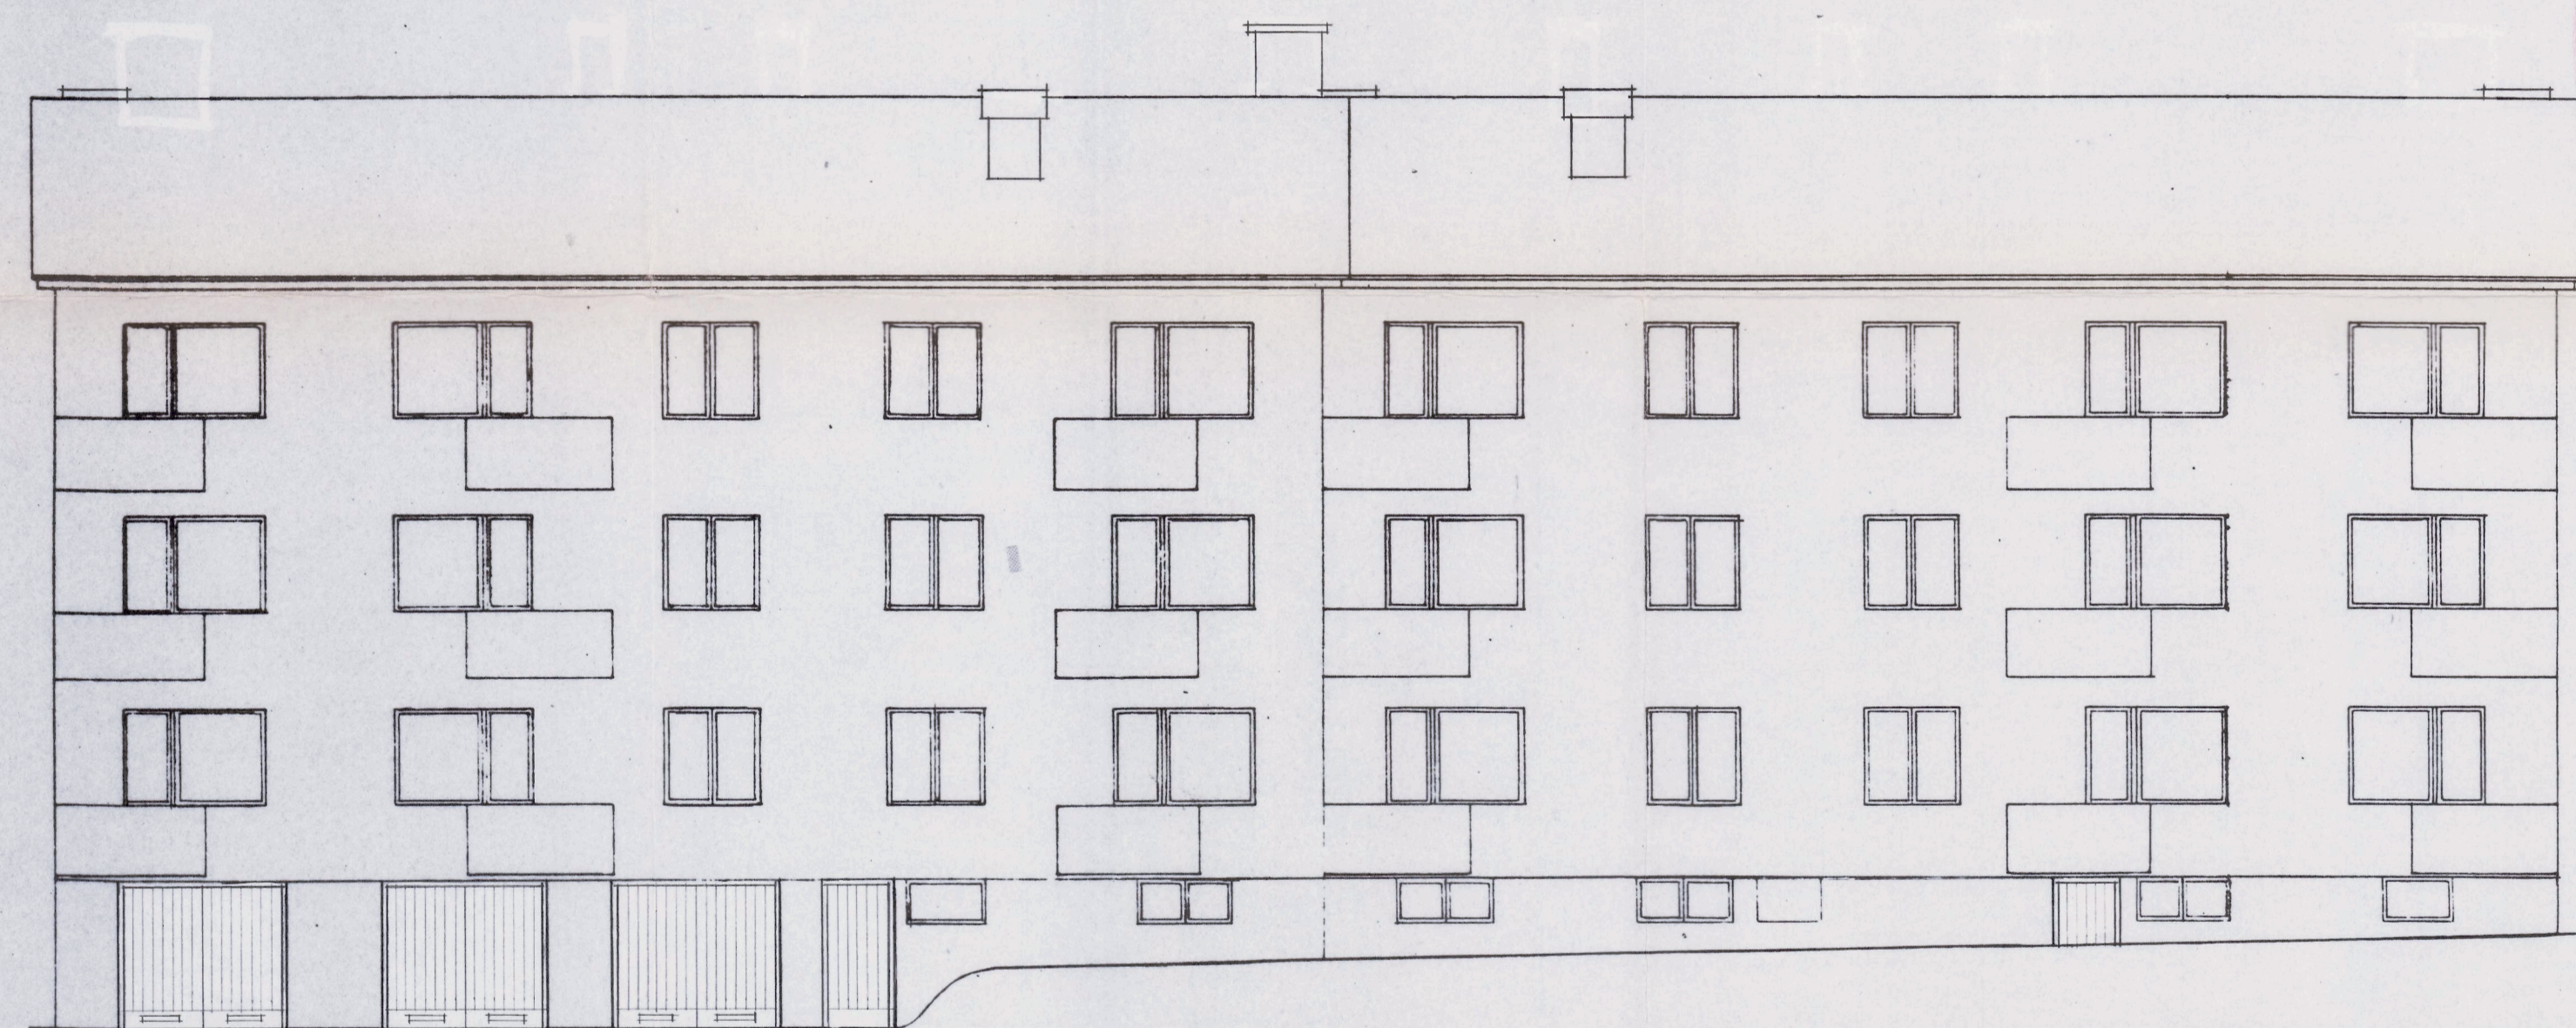


FASAD MOT SYDVÄST

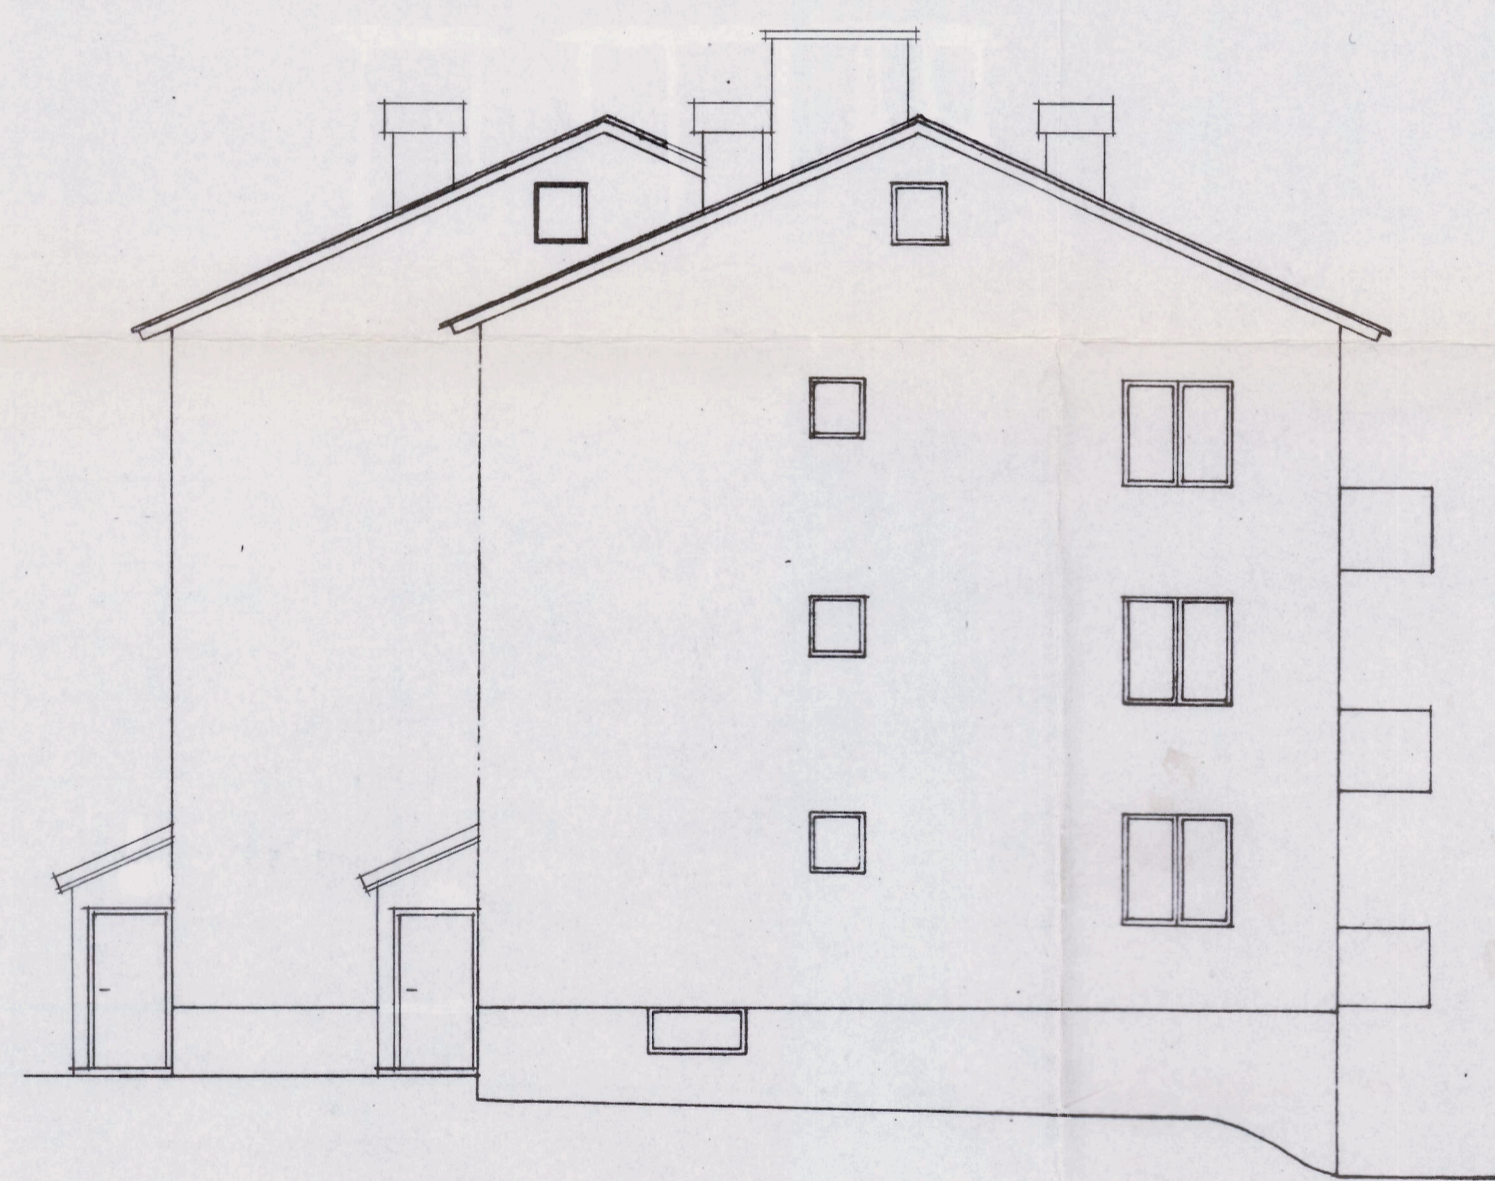

FASAD MOT NORDVÄST

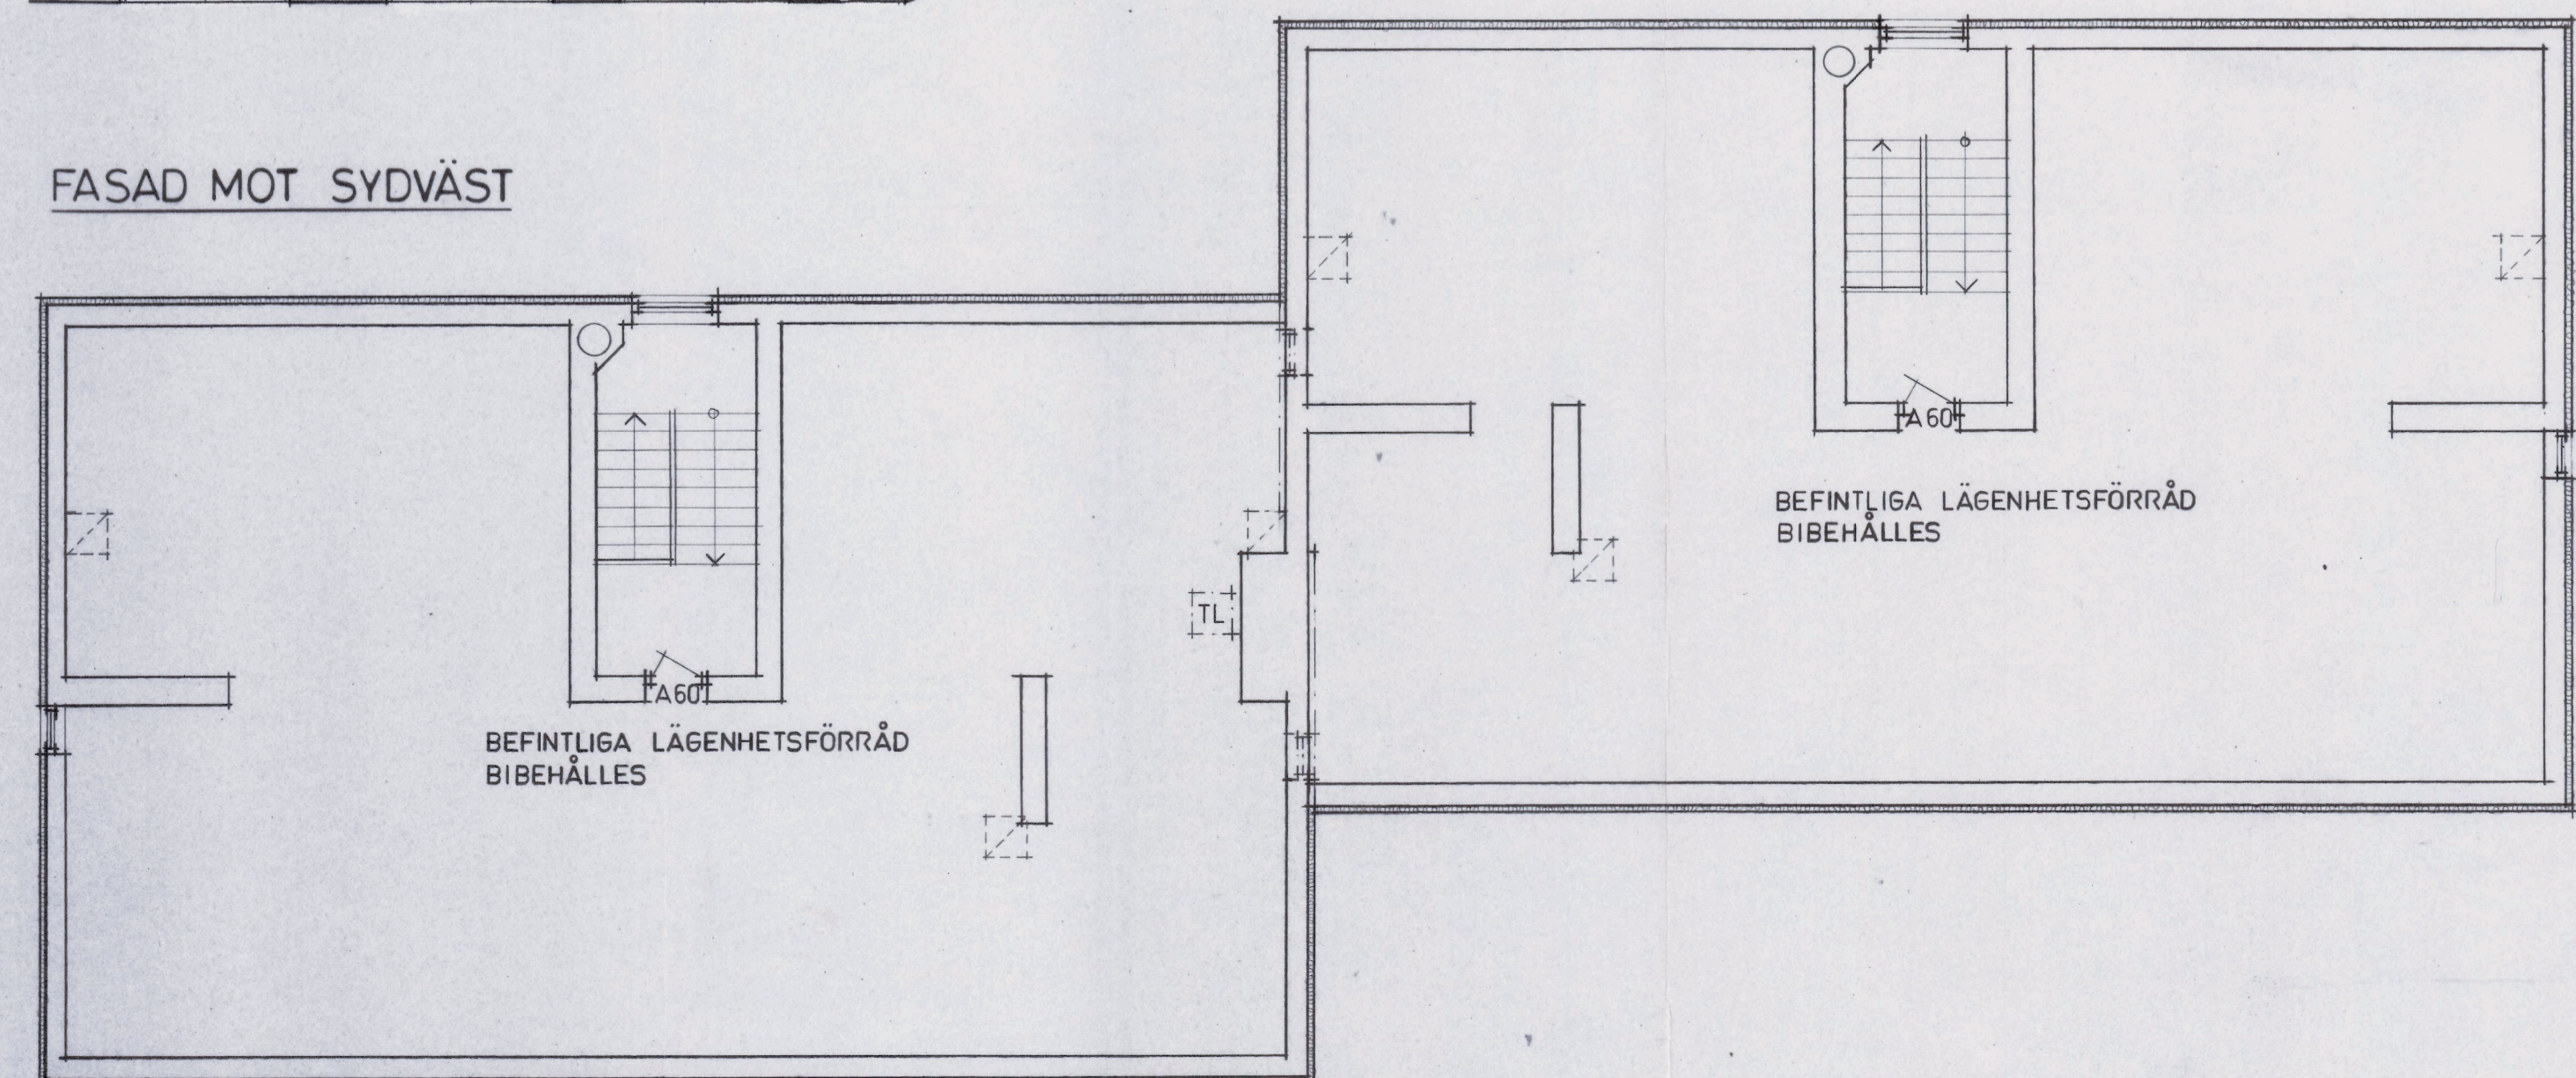

PLAN 5, VIND

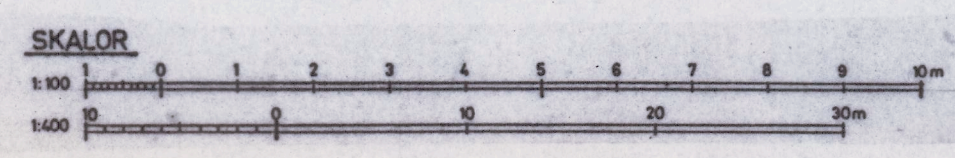

§ 219 Fastställt med villkor enligt  
protokoll av Byggnadsnämnden i ÅMÅL  
den 20/6 1986. Betygar  
i tjänsten

*[Handwritten signature]*

LOHK ARKITEKTKONTOR AB		STADSÄGA 286 A, ÅMÅL	
GÖTEBORG Carlbergsgatan 8 Box 5287 402 25 Göteborg Tel. 031-40 93 40	SUNNE Storgatan 25 Box 245 686 00 Sunne Tel. 0565-131 80, 131 81	VÄNERSBORGSV. 44	
RITAD AV AA		HANDLAGGES AV K. GÖRANSSON	BLIVANDE UTSEENDE
☑ GÖTEBORG		SUNNE 1986-04-11	SKALA 1:100
		ARB. NR. 8601	RITNINGSNUMMER A4

REV	ANT	REVIDERINGEN AVSER	SIGN	DATUM
-----	-----	--------------------	------	-------