


Areal (m²)	BRA
Hovedplan	77.
Etg.plan	77.
Utv. bod 1. etg.	6.
Totalt bruksareal	16

Areal av primærrom (P-rom) 154

Architectural cross-section drawing of a building, labeled "SNITT A-A". The drawing shows a gabled roof with a 27.00° pitch. The total width is 6692, with 193 on each side. The roof height is 502. The interior height is 2.4. The total height is 7.3. The drawing includes various dimensions and labels such as "ca. 5.5", "ca. 1.8", "1.4", "1.9", "2.1", "33.80", "120", "5.4", "Gesimshayde", and "Mansardhülle".

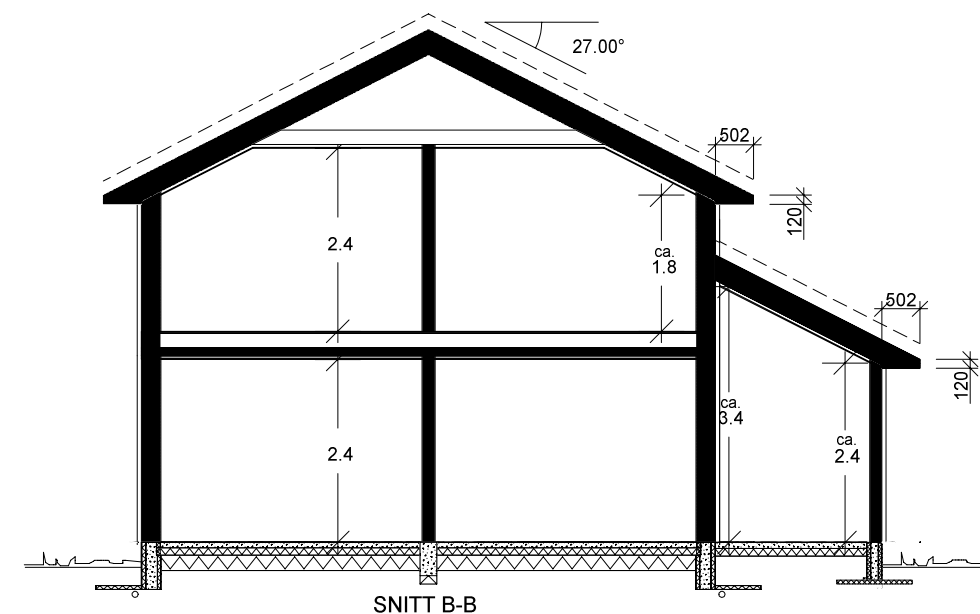

SNITT OG AREALER

SKALAHUS

Denne tegning tilhører Skalahus AS og kan ikke benyttes uten skriftlig samtykke

Ine Cecilie S. Jørgensen
Eirik Skaiå Wiehe

Arendalsveien, 4878 Grimstad

Dette tiltaket er prosjektert etter TEK 17

Gnr:	13
Bnr:	292
Fnr:	


17	MÅL 1 : 100
----	-------------

Dato 21.09.23 Sign.NJB

Pnr.:610010104

Tegnings Nr.
— 501


- A = Avstivende vegg
B = Bærevegg
L = Åpningsbart vindu
F = Fast vindu
L/F = Fast med åpningsbart felt iht. fasade
Syn = Synlig drager
Ski = Skjult drager

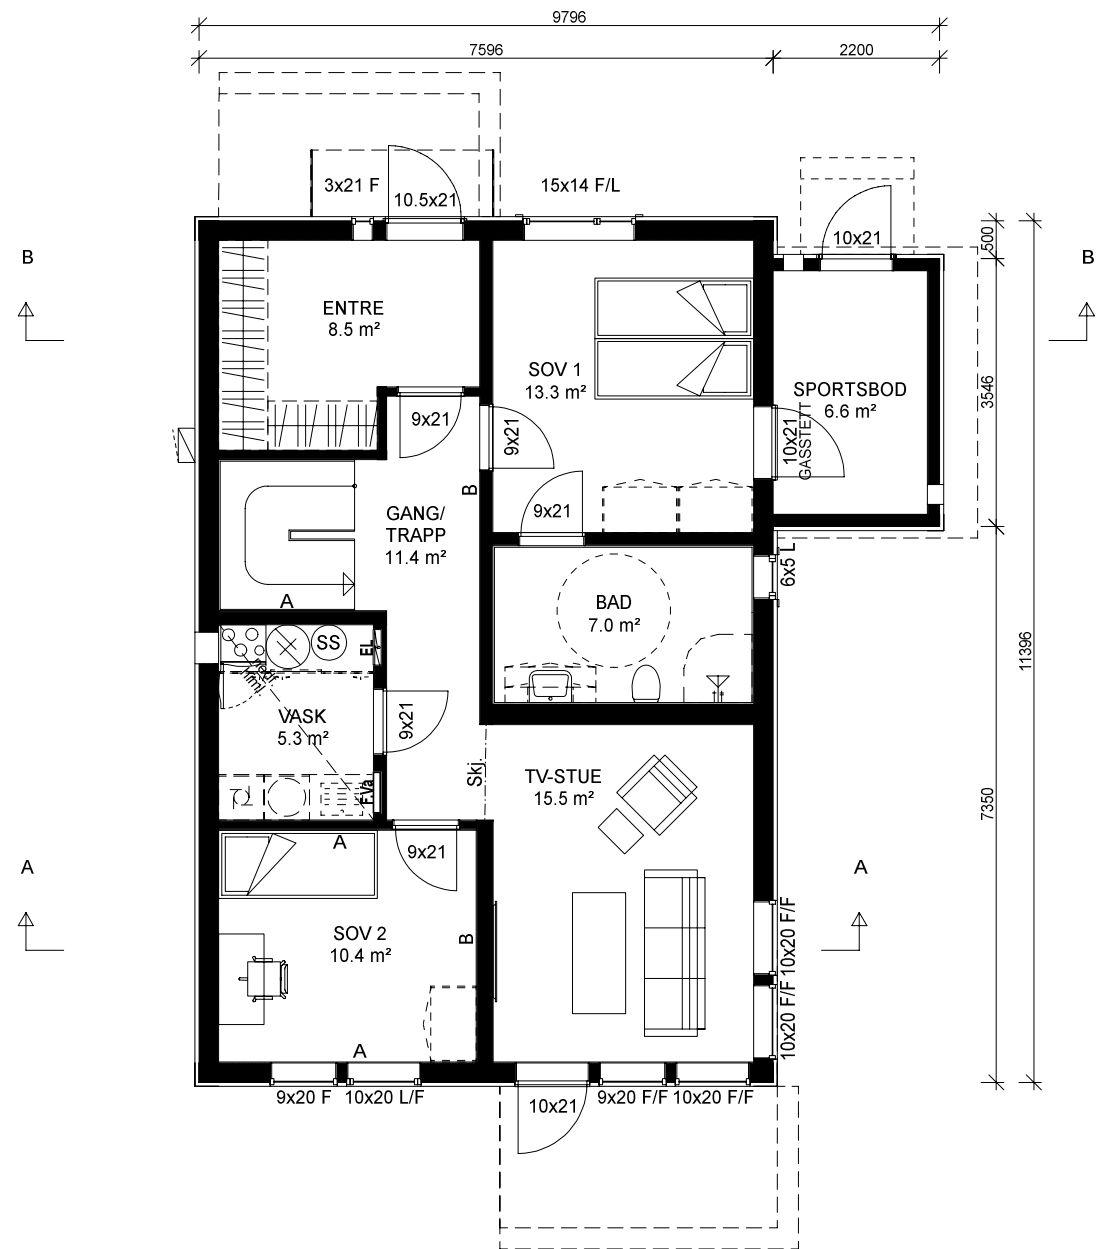

"Moda"
HVILD spes.


HOVEDPLAN 1.etg SKALAHUS Denne tegning tilhører Skalahus AS og kan ikke benyttes uten skriftlig samtykke	Tiltakshaver : Ine Cecilie S. Jørgensen Eirik Skaiå Wiehe		Dette tiltaket er prosjektert etter TEK 17		MÅL 1 : 100
	Byggeplass : Arendalsveien, 4878 Grimstad		Gnr: 13 Bnr: 292 Fnr:		Dato 21.09.23 Sign.NJB
					Pnr.:610010104
					Tegnings Nr. — 502

- A = Avstivende vegg
B = Bærevegg
L = Åpningsbart vindu
F = Fast vindu
L/F = Fast med åpningsbart felt iht. fasade
Syn. = Synlig drager
Ski. = Skjult drager

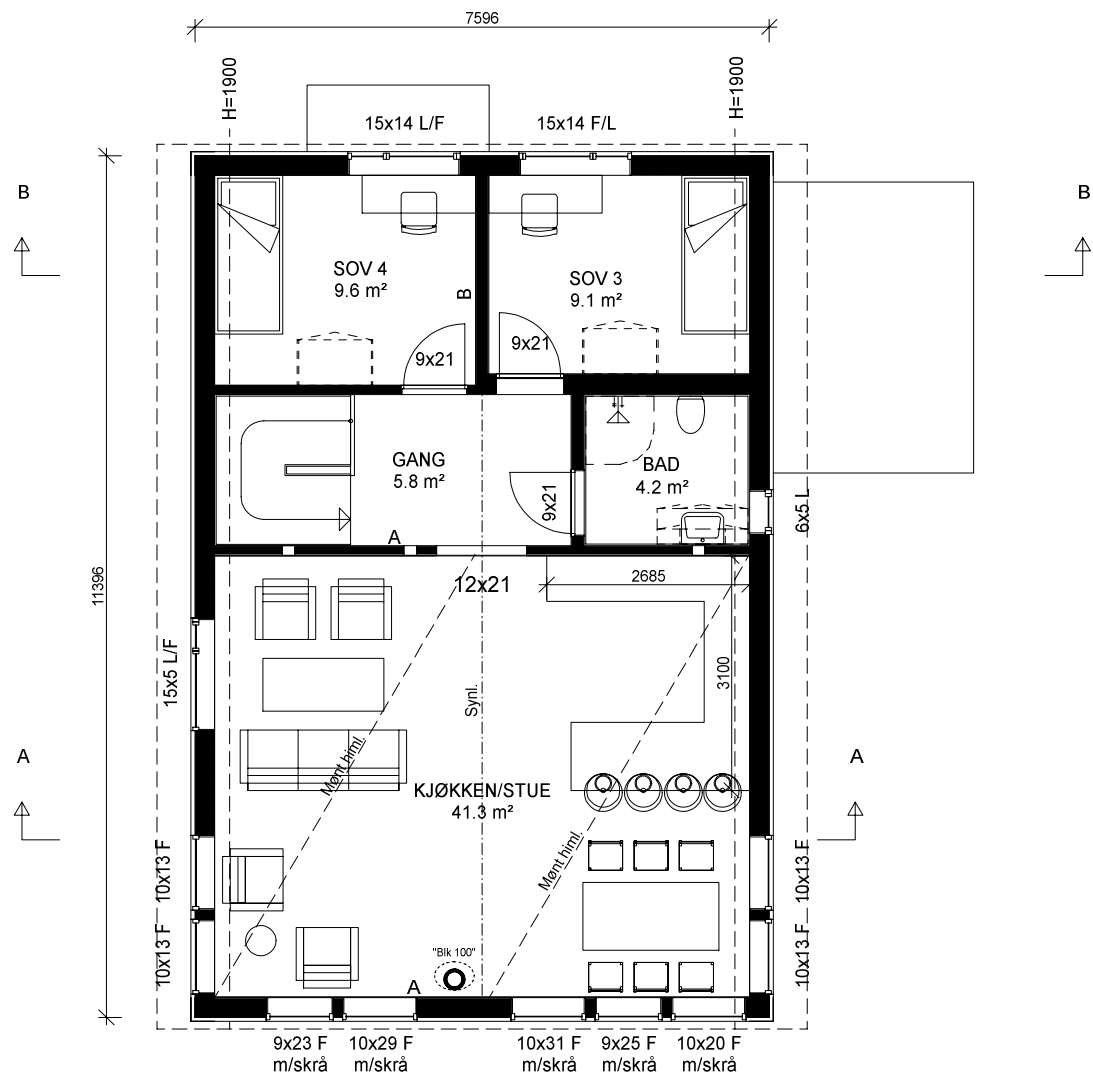

"Moda"
HVILD spes.

ETASJEPLAN 2.etg SKALAHUS Denne tegning tilhører Skalahus AS og kan ikke benyttes uten skriftlig samtykke	Tiltakshaver : Ine Cecilie S. Jørgensen Eirik Skaiå Wiehe		Dette tiltaket er prosjektert etter TEK 17		MÅL 1 : 100
					Dato 21.09.23 Sign.NJB
	Byggeplass : Arendalsveien, 4878 Grimstad		Gnr: 13 Bnr: 292 Fnr:		Pnr.:610010104
					Tegnings Nr. — 503

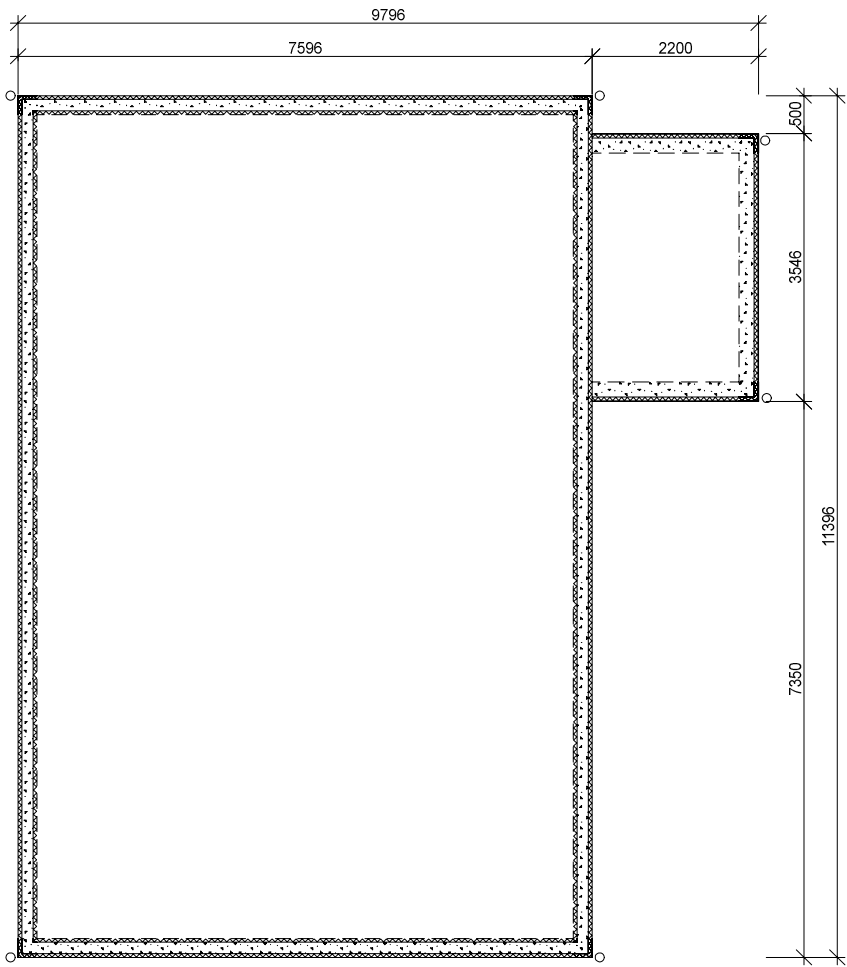


"Moda"
HVILD spes.

PLATE PÅ MARK	Tiltakshaver : Ine Cecilie S. Jørgensen Eirik Skaiå Wiehe		Dette tiltaket er prosjektert etter TEK 17		MÅL 1 : 100
					Dato 21.09.23 Sign.NJB
	Byggeplass : Arendalsveien, 4878 Grimstad		Gnr: 13 Bnr: 292 Fnr:		Pnr.:610010104
					Tegnings Nr. — 504

SKALAHUS

Denne tegning tilhører Skalahus AS og kan ikke benyttes uten skriftlig samtykke

 Planert terreng
 Eksisterende terreng

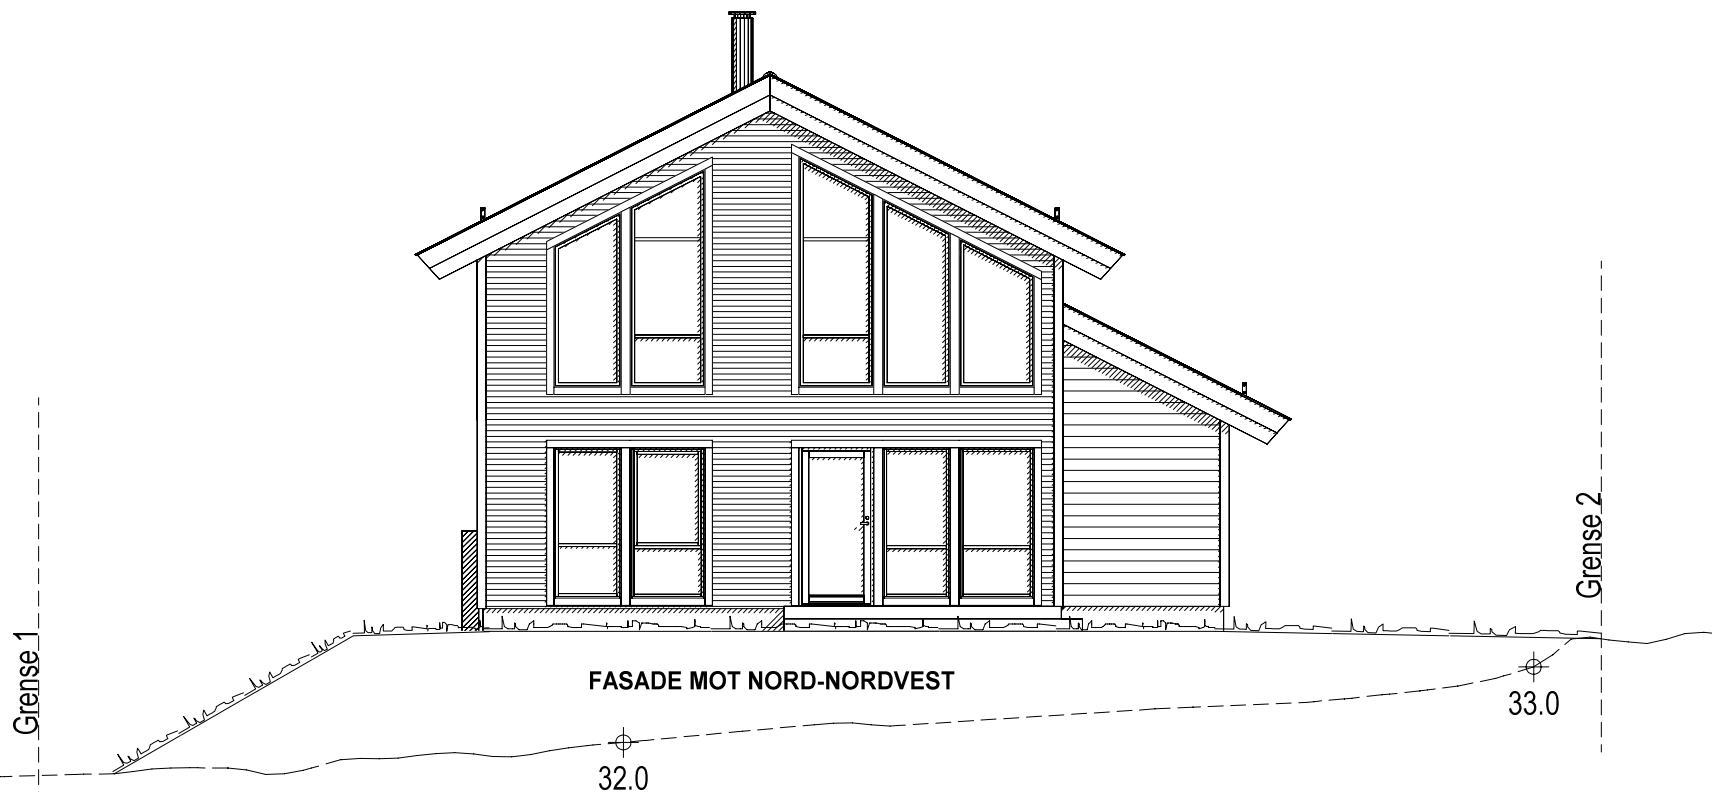

"Moda"
HVILD spes.

FASADE 1

| SKALAHUS |

Denne tegning tilhører Skalahus AS og kan ikke benyttes uten skriftlig samtykke

Tiltakshaver :

Ine Cecilie S. Jørgensen

Eirik Skaiå Wiehe

Byggeplass :

Arendalsveien, 4878 Grimstad

Dette tiltaket er prosjektert etter TEK 17

MÅL 1 : 100


Dato 21.09.23 Sign.NJB

Pnr.:610010104

Tegnings Nr.
— 505

Gnr: 13
Bnr: 292
Fnr:

 Planert terreng
 Eksisterende terreng

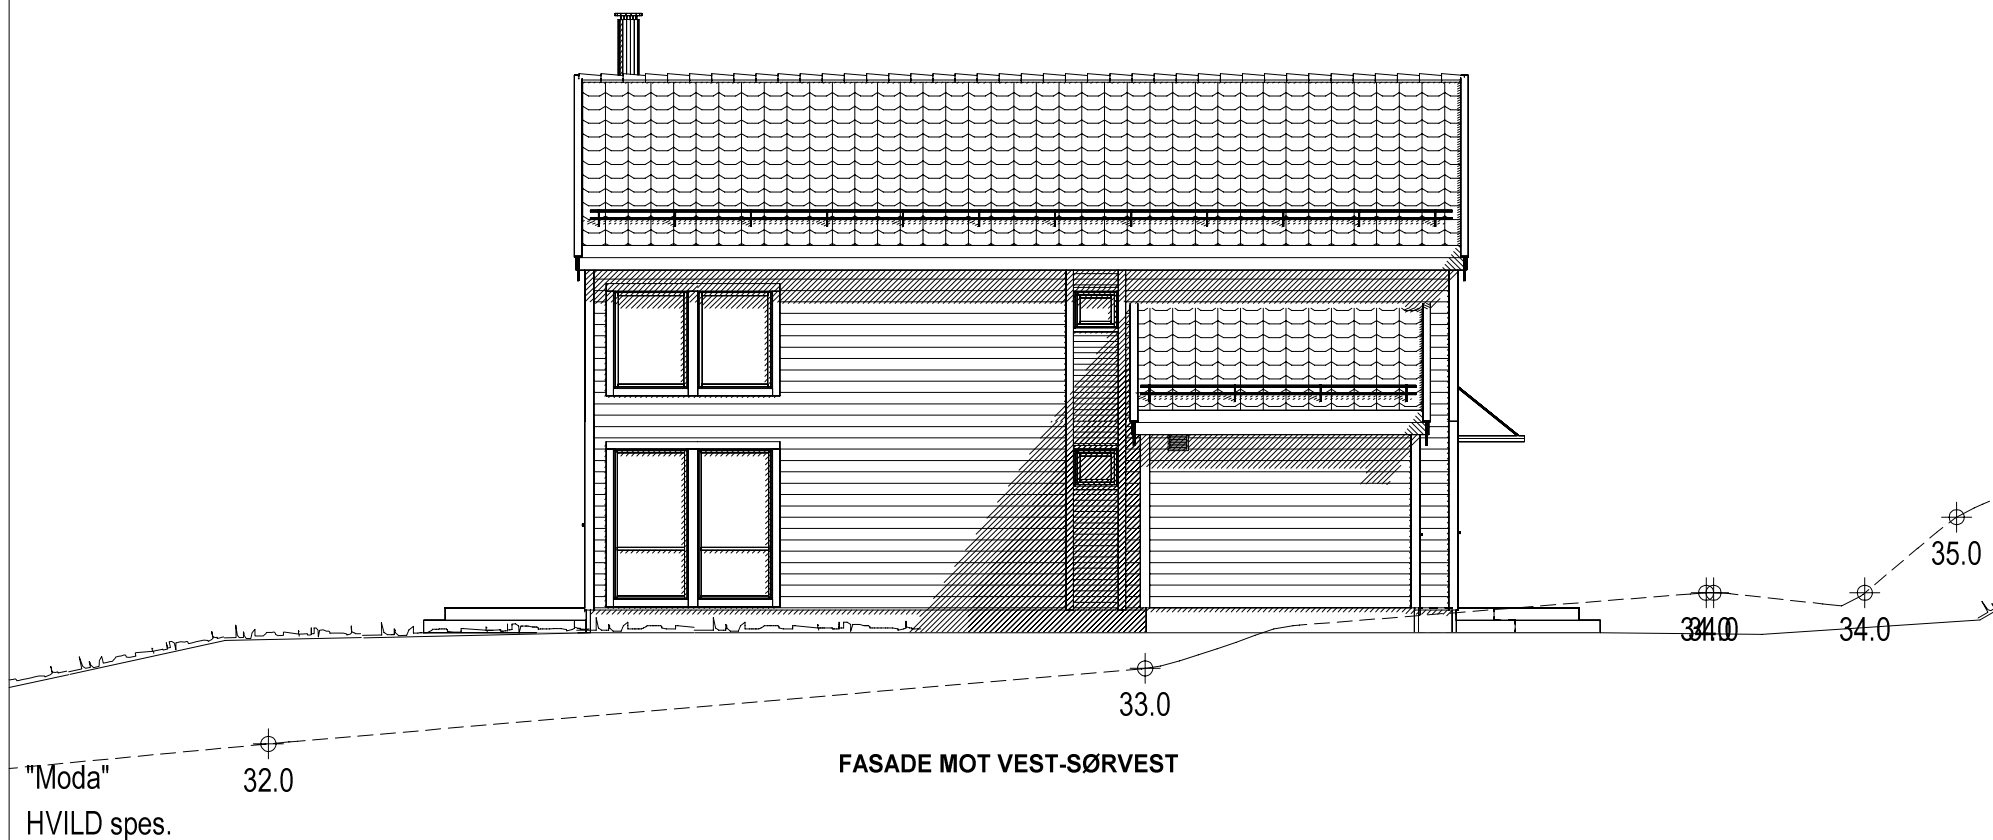

FASADE 2

Dette tiltaket er prosjektert etter TEK 17

MÅL 1 : 100

Tiltakshaver :

Ine Cecilie S. Jørgensen

Eirik Skaiå Wiehe

Dato 21.09.23 Sign.NJB

Byggeplass :

Arendalsveien, 4878 Grimstad

Gnr: 13

Bnr: 292



Fnr:


Pnr.:610010104

Tegnings Nr.
— 506

| SKALAHUS |

Denne tegning tilhører Skalahus AS og kan ikke benyttes uten skriftlig samtykke

   Planert terreng
 Eksisterende terreng

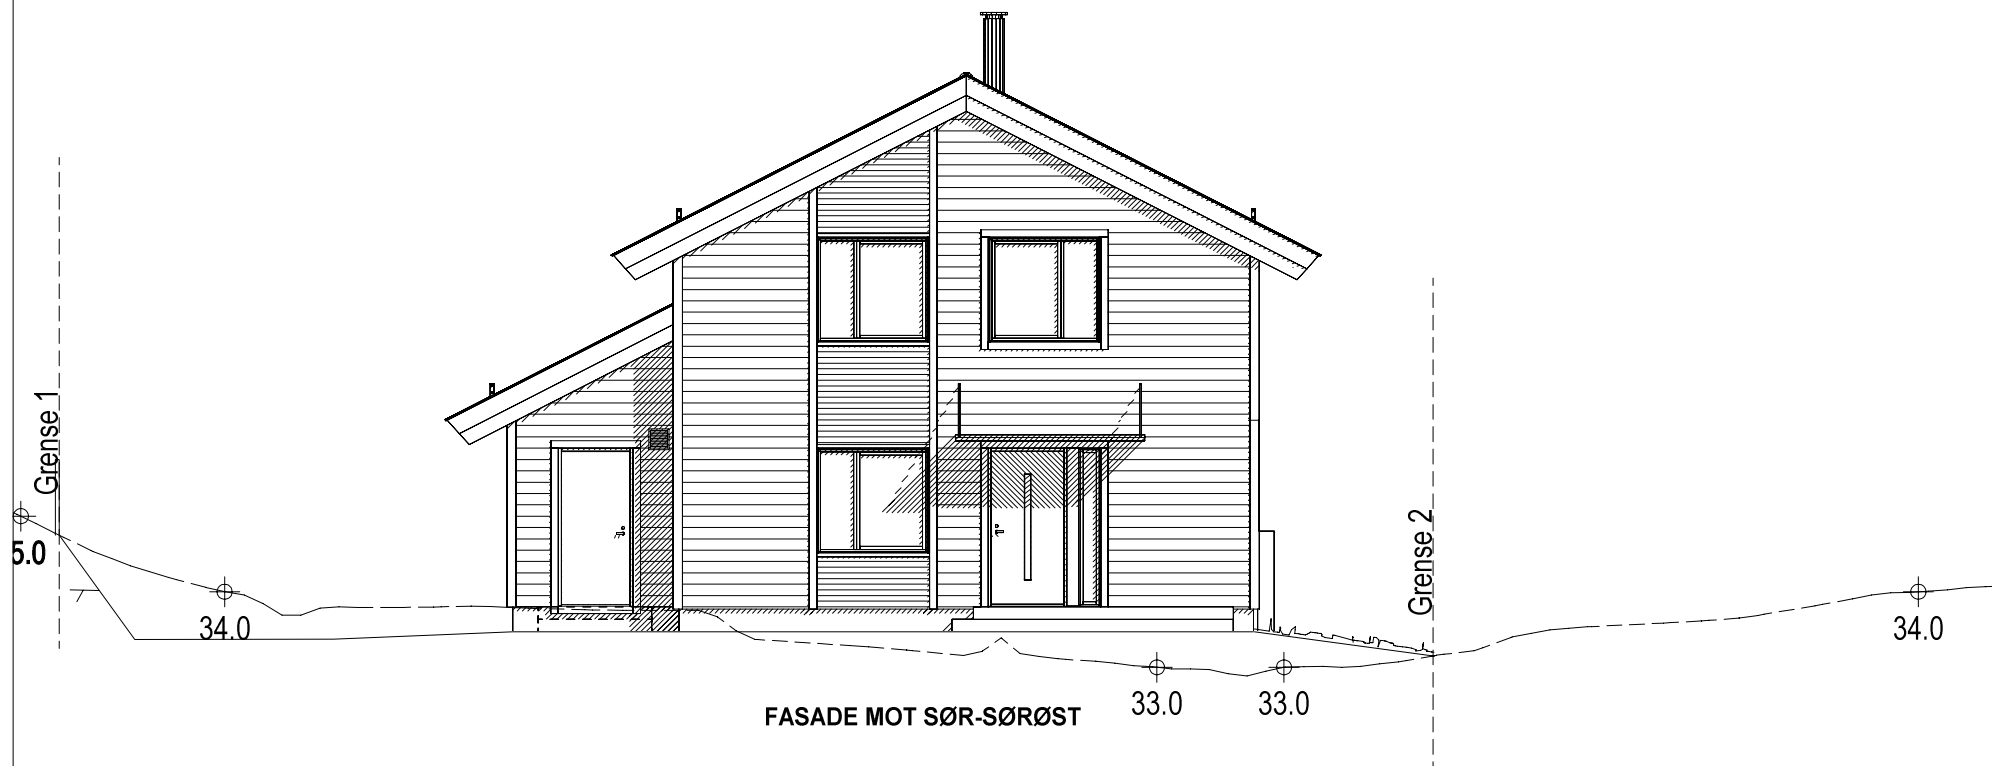

"Moda"
HVILD spes.

FASADE 3

SKALAHUS

Denne tegning tilhører Skalahus AS og kan ikke benyttes uten skriftlig samtykke

Tiltakshaver :

Ine Cecilie S. Jørgensen

Eirik Skaia Wiehe

Byggeplass :

Arendalsveien, 4878 Grimstad

Dette tiltaket er prosjektert etter TEK 17


MÅL 1 : 100


Dato 21.09.23 Sign.NJB

Pnr.:610010104

Tegnings Nr.
— 507

Gnr: 13
Bnr: 292
Fnr:

  Planert terreng
 Eksisterende terreng

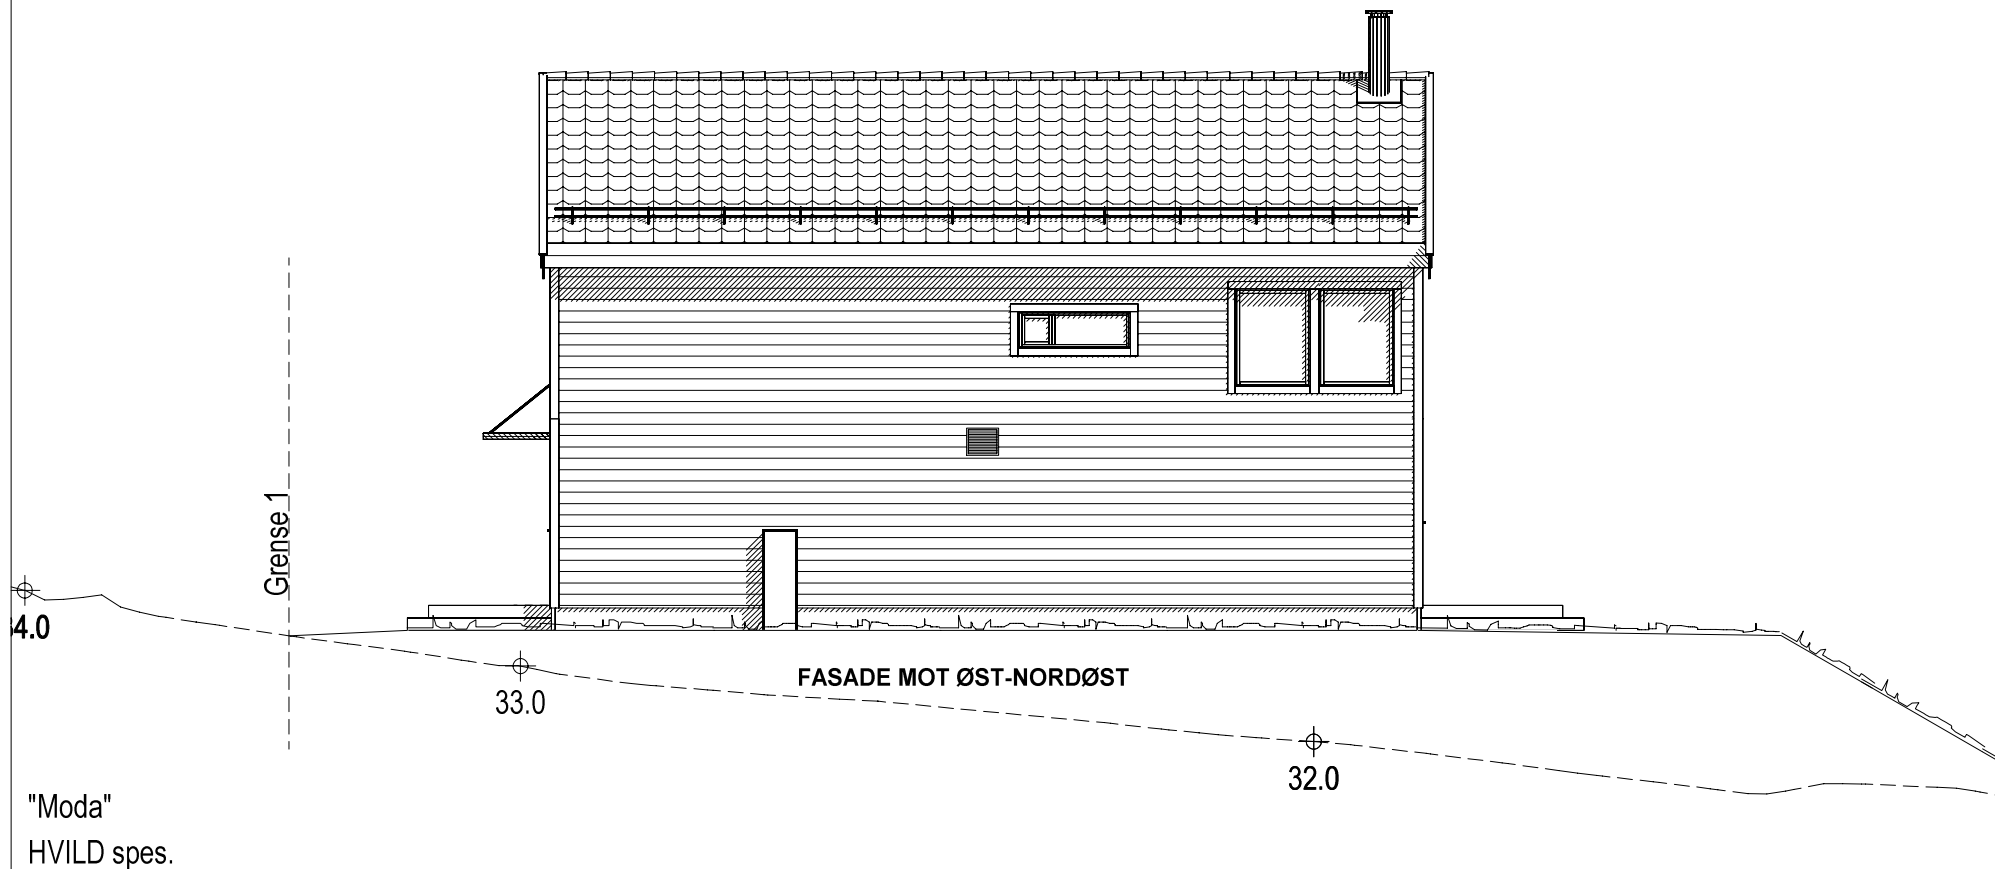

FASADE 4

Dette tiltaket er prosjektert etter TEK 17

MÅL 1 : 100

Tiltakshaver :

Ine Cecilie S. Jørgensen

Eirik Skaiå Wiehe

Dato 21.09.23 Sign.NJB

Byggeplass :

Arendalsveien, 4878 Grimstad

Gnr: 13

Bnr: 292

Fnr:

Pnr.:610010104


Tegnings Nr.
— 508

| SKALAHUS |

Denne tegning tilhører Skalahus AS og kan ikke benyttes uten skriftlig samtykke

104 vedrørende 08.10.23

Planert terreng
Eksisterende terreng

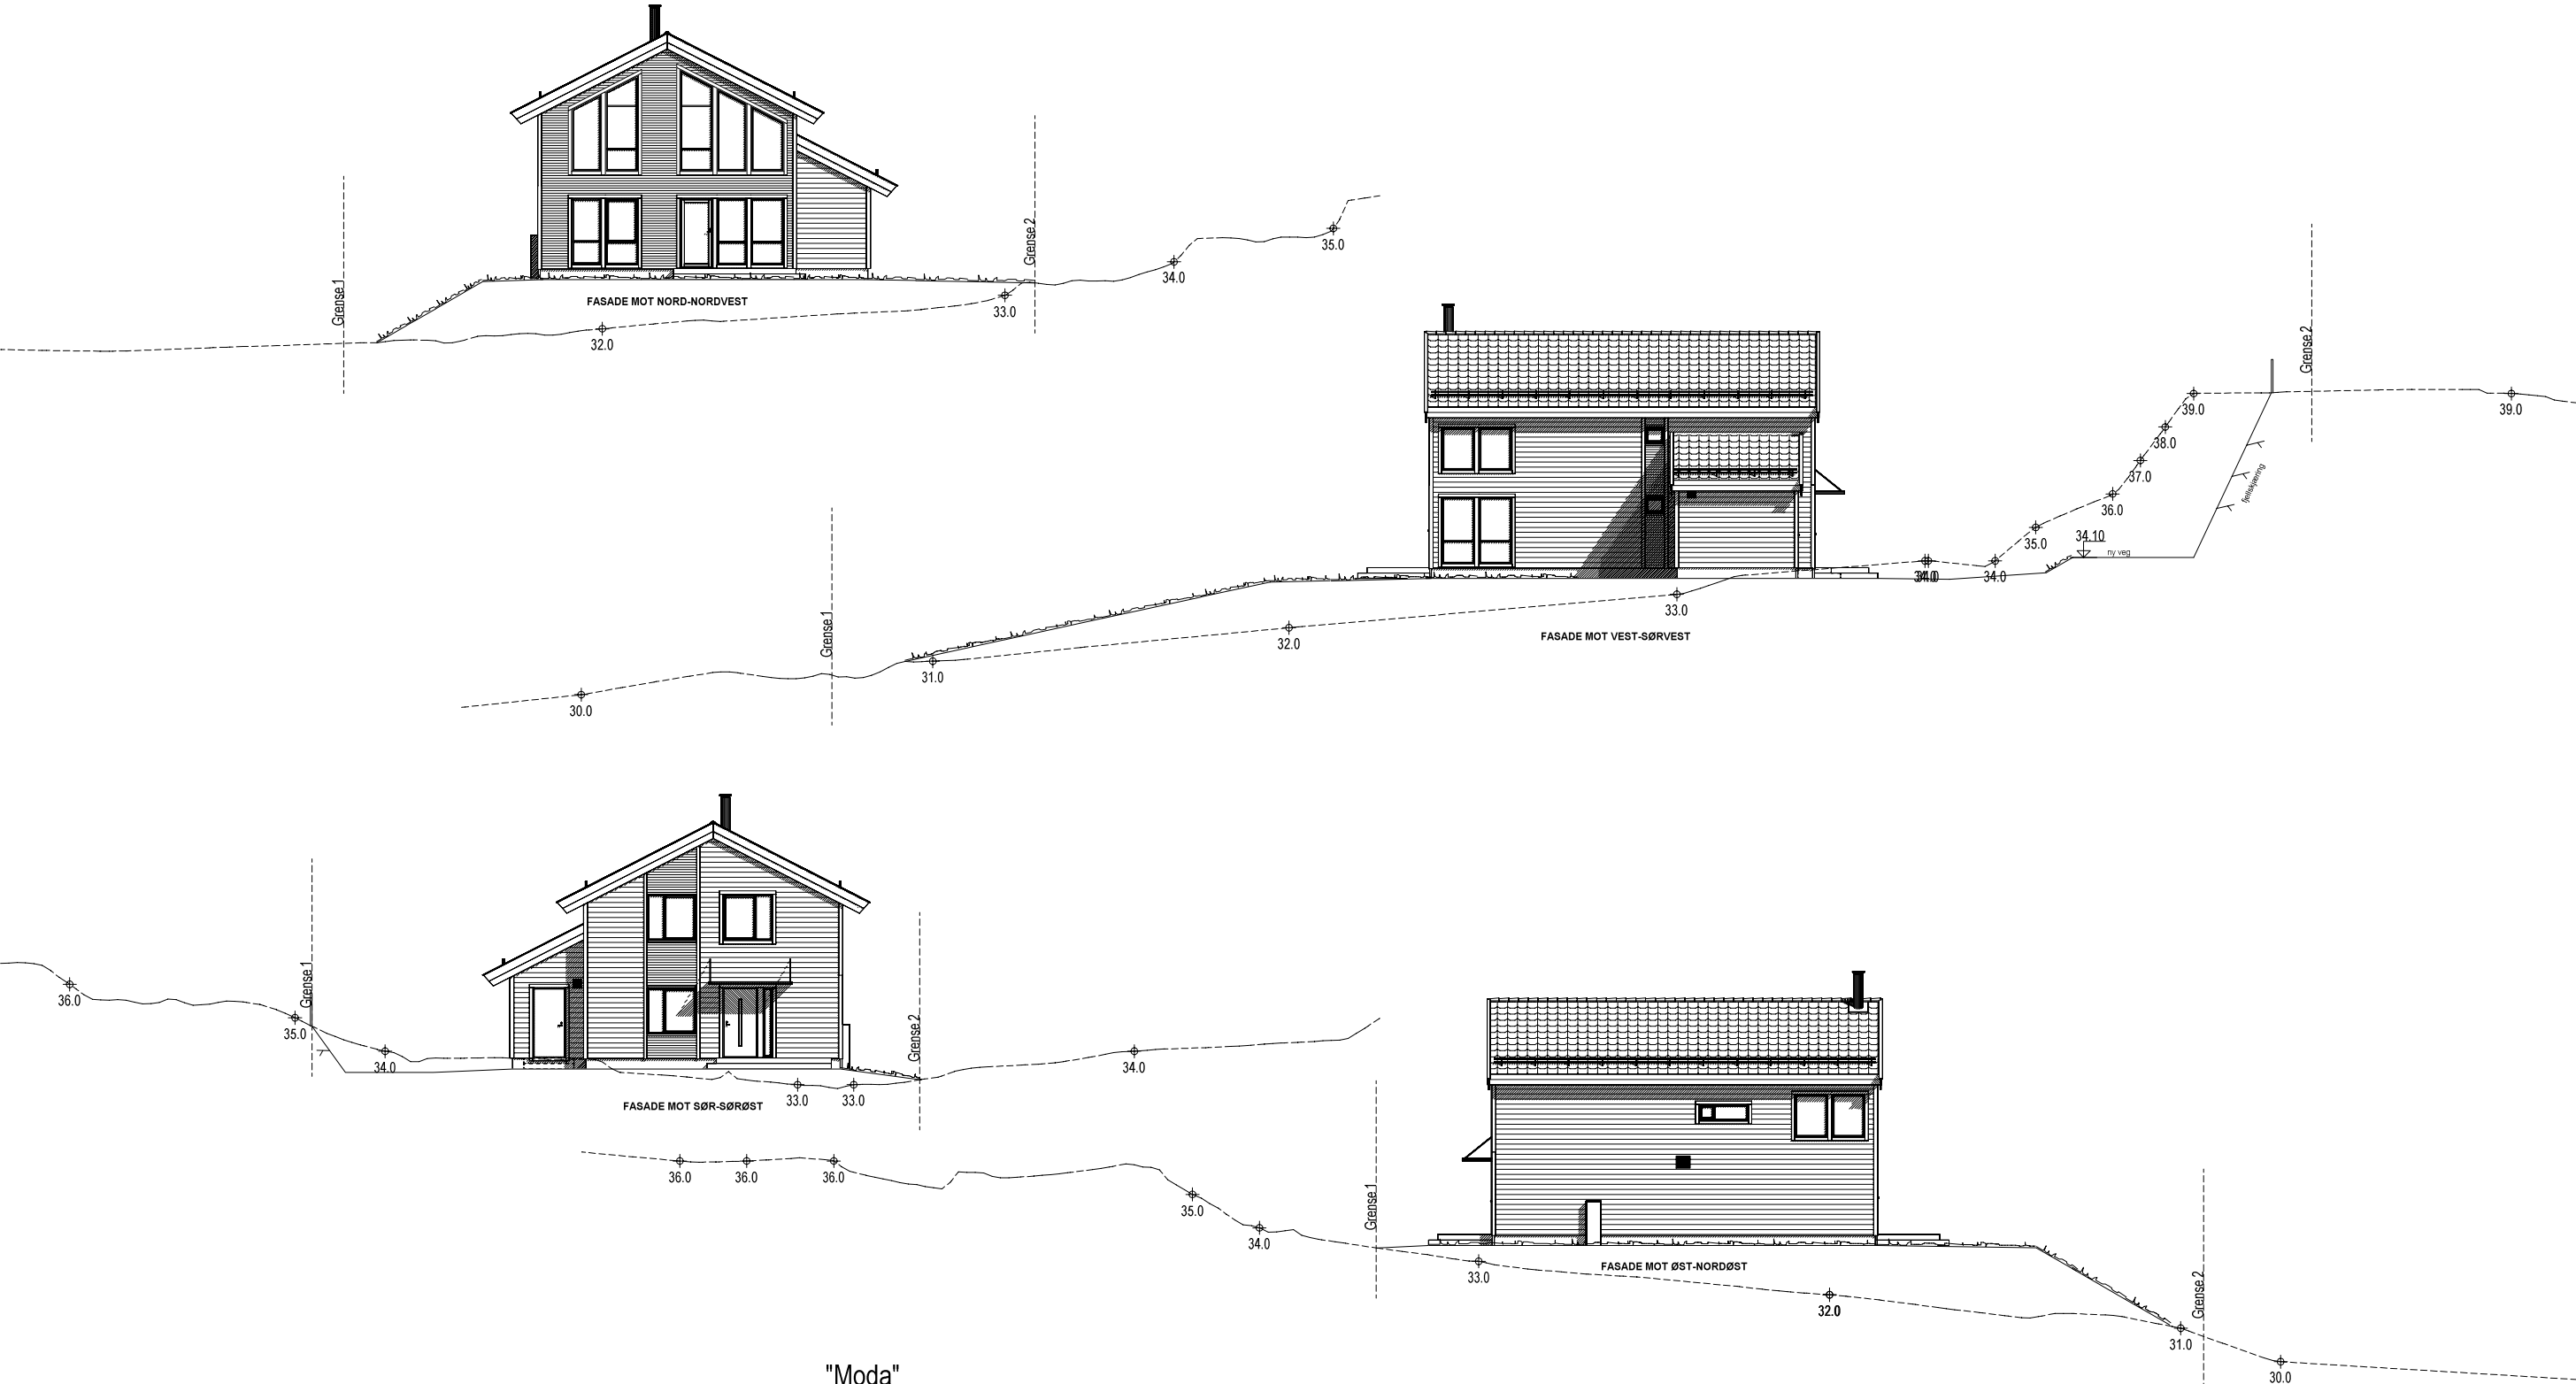

"Moda"
HVILD spes.

ALLE FASADER

SKALAHUS

Denne tegning tilhører Skalahus AS og kan ikke benyttes uten skriftlig samtykke

Tiltakshaver :

Ine Cecilie S. Jørgensen
Eirik Skaiå Wiehe

Byggeplass :

Arendalsveien, 4878 Grimstad

Dette tiltaket er prosjektert etter TEK 17

MÅL 1 : 200

Dato 21.09.23 Sign.NJB

Pnr.:610010104

Tegnings Nr.

— 510