



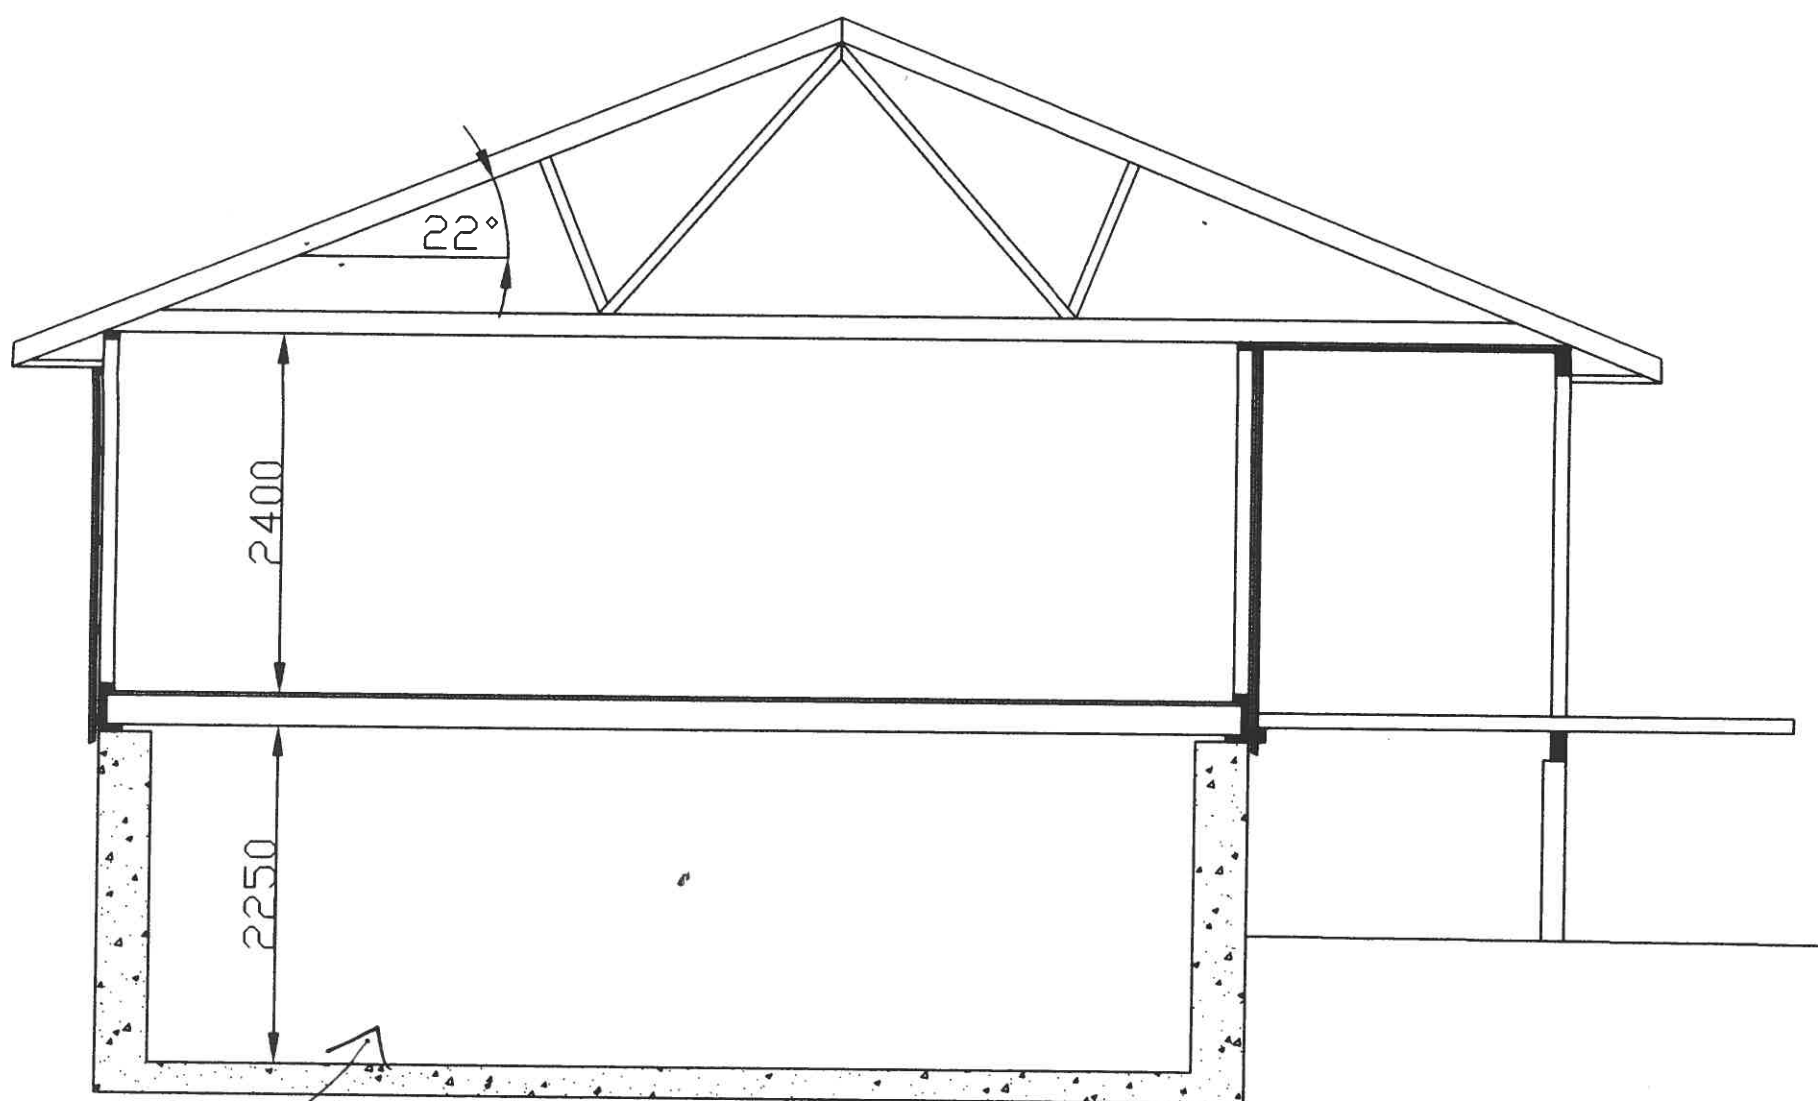


Snitt A-A


Dette stemmer ikke seier Asbj. Gjettelund pr. telefon 28/5. 97.
 Delen av eks. bygg har kjeller, men med så lav takhøyde
 at den er ubrukelig for folk.
 Tilbygginga vil bli kjeller lause
 28/5-97 Irene H.

REV.	BESKRIVELSE	TEGN./TRAC
	AUST-AGDER KRAFTVERK	FILNAVN U:\USER\SKRIV TRANSFST\HDC
	HØGEFOSS KRAFTSTASJON STASJONSMESTER BOLIG PLAN OG SNITT G.NR 45 BR.NR 115	TEGN./TRAC KONTR. GODKJENT PROSJEKT ERSTATNING ERSTATTET
		MÅLESTOKK 1:50
		TEGN.NR:118 ARKIV NR:1

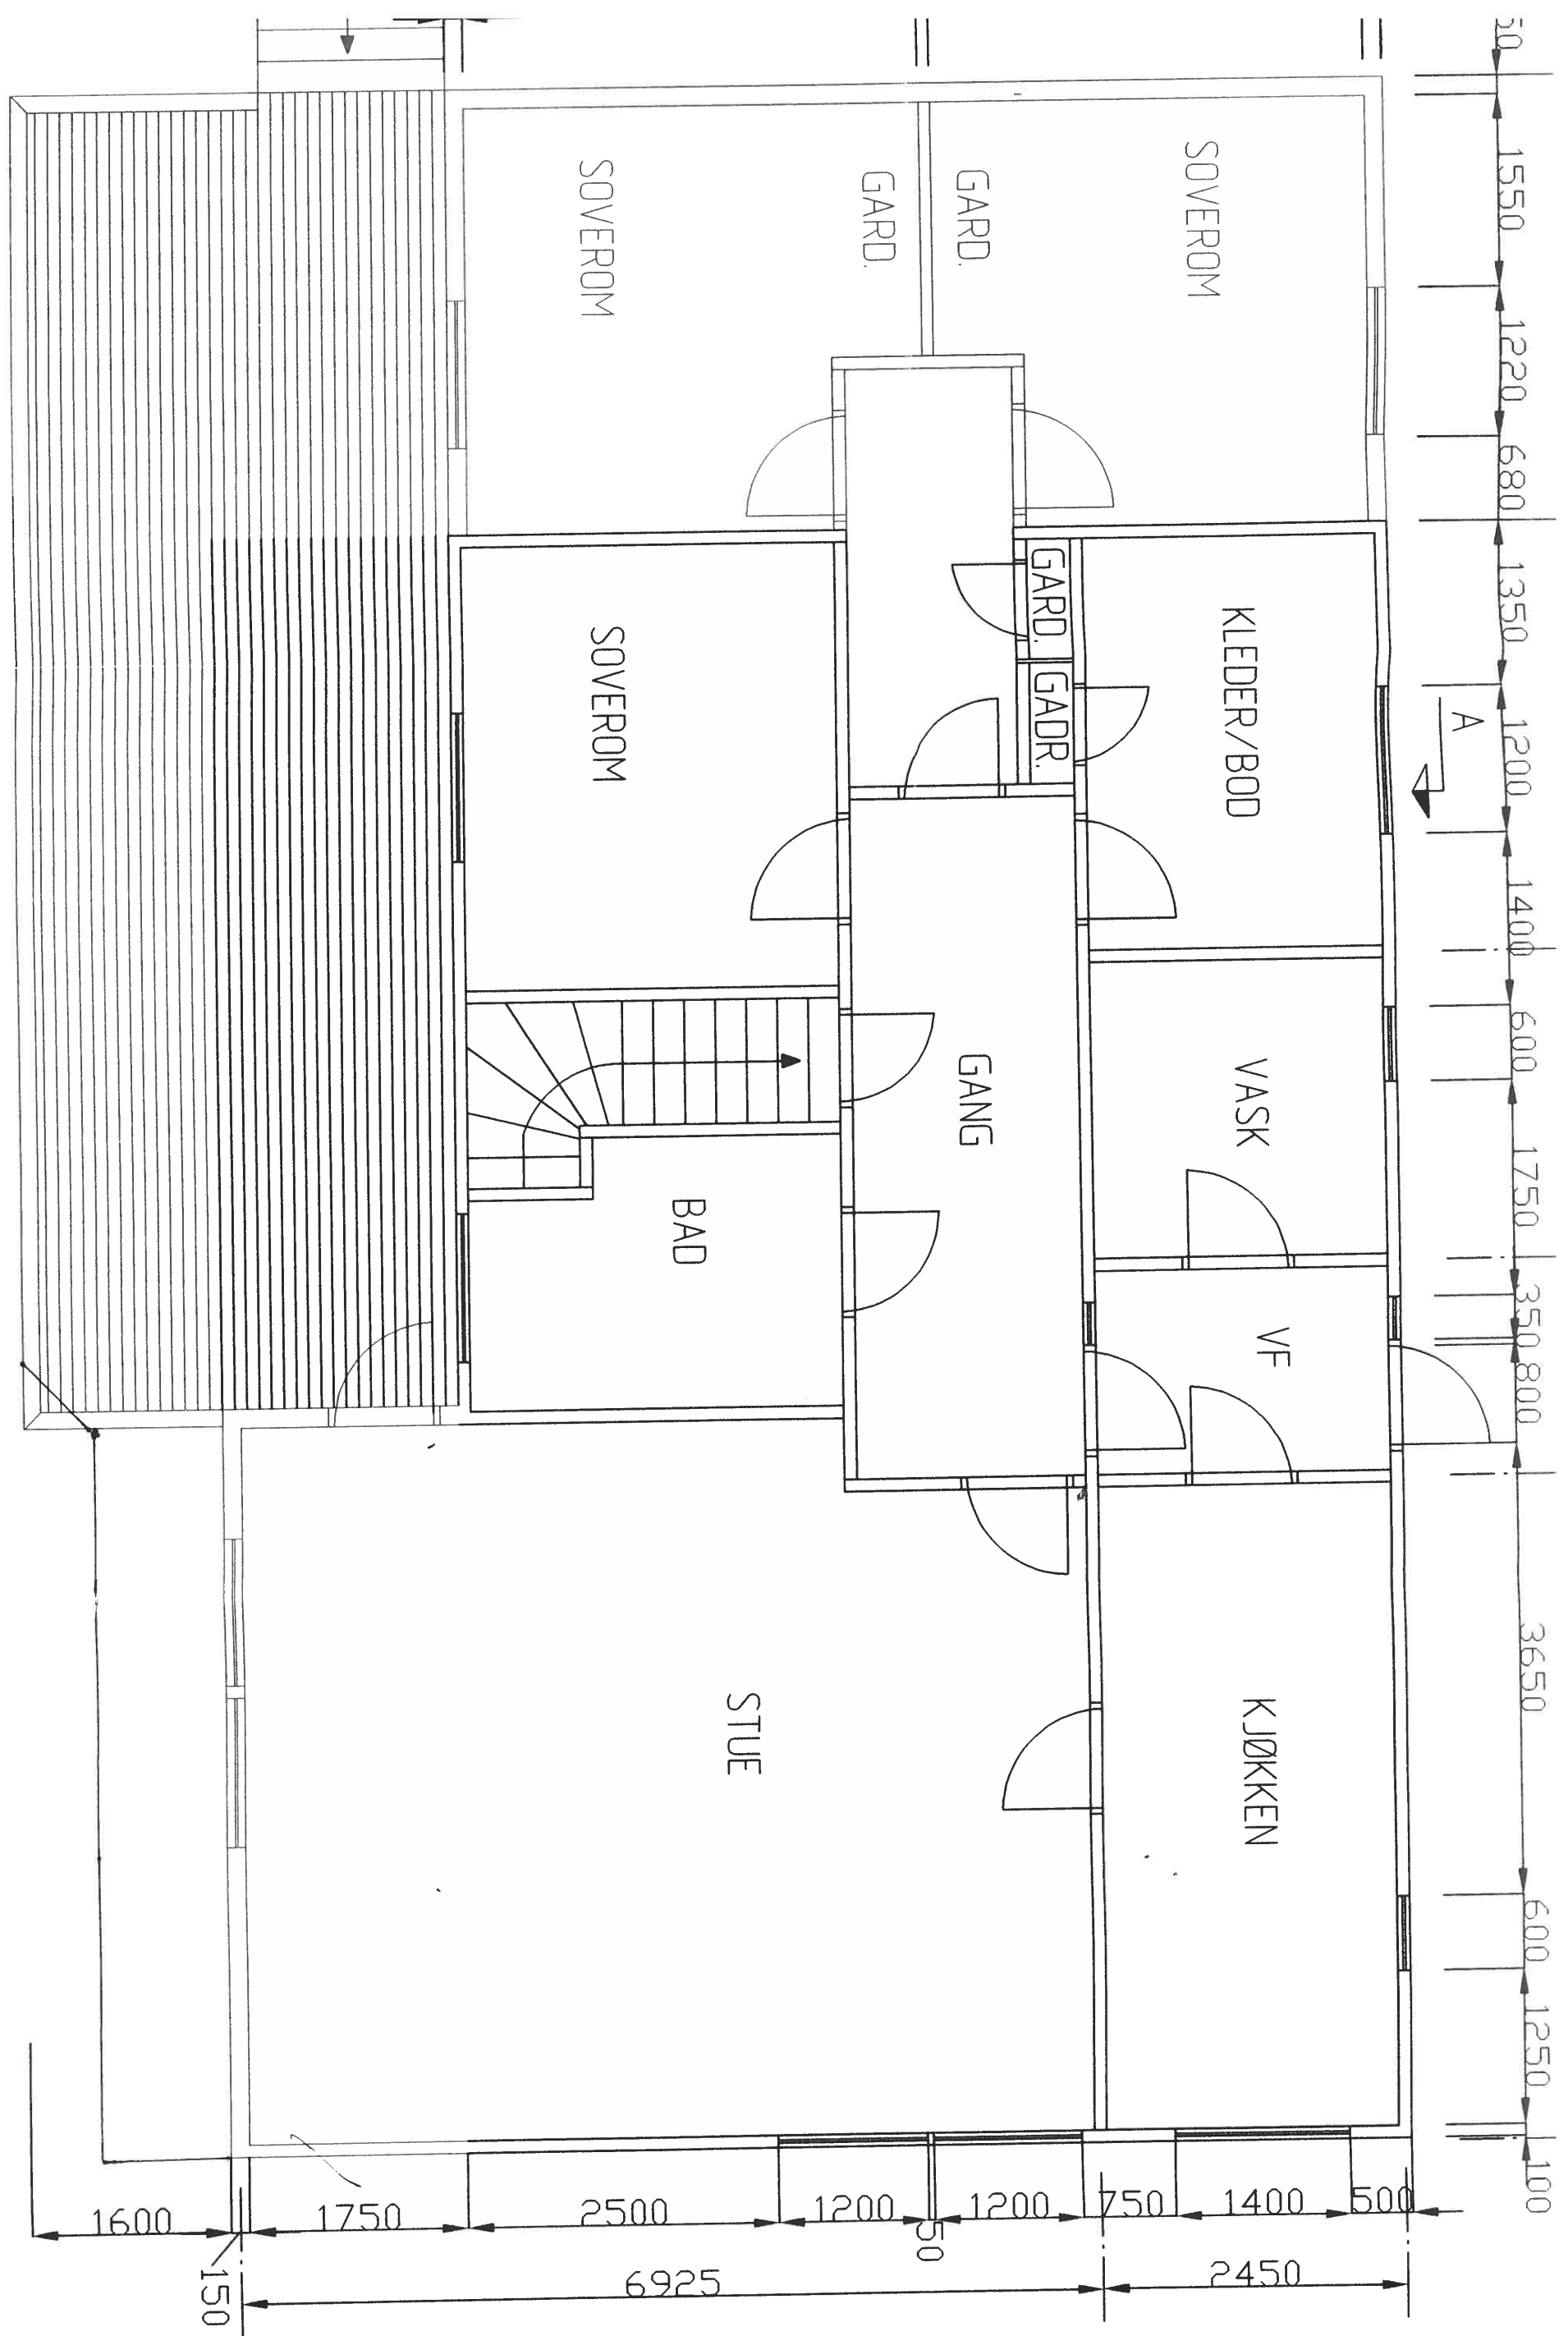


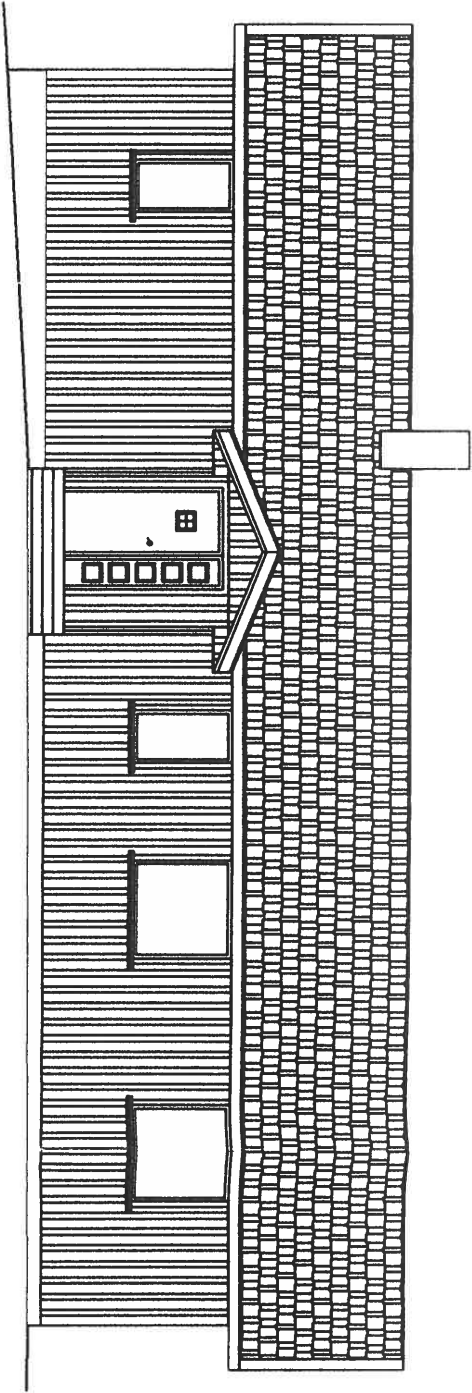


Fasade nord

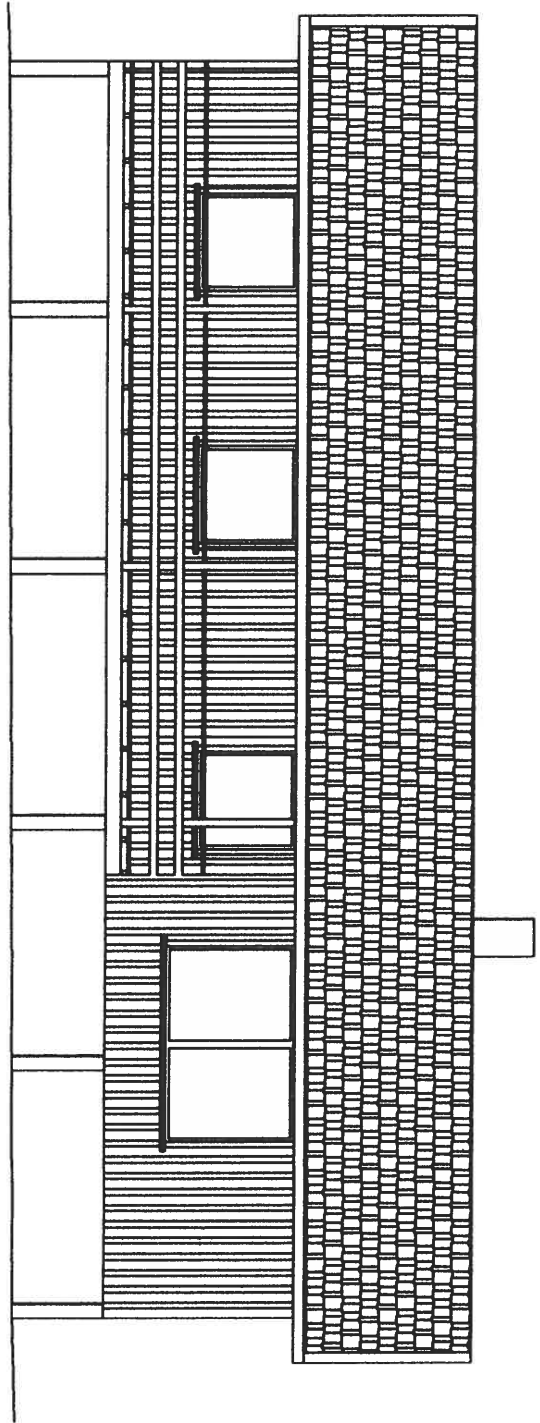

Fasade sør

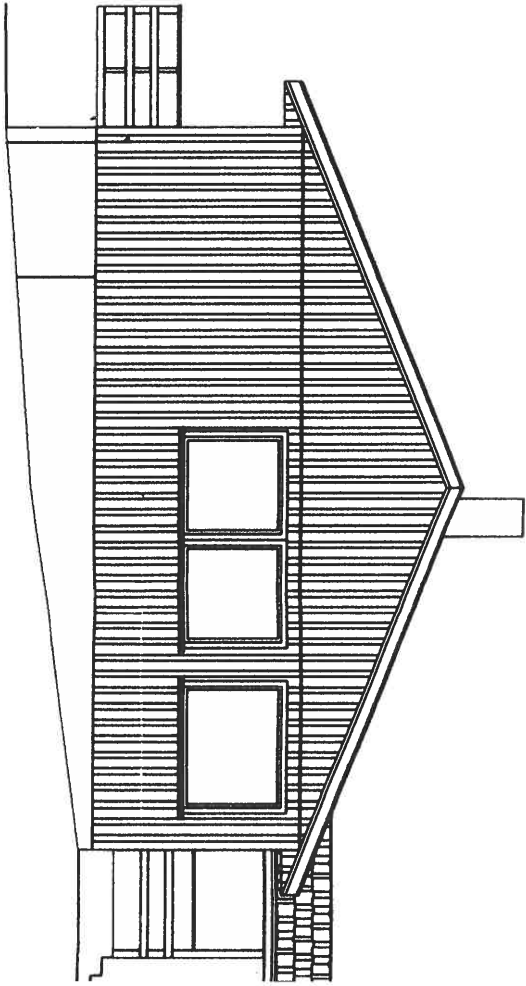

Fasade øst

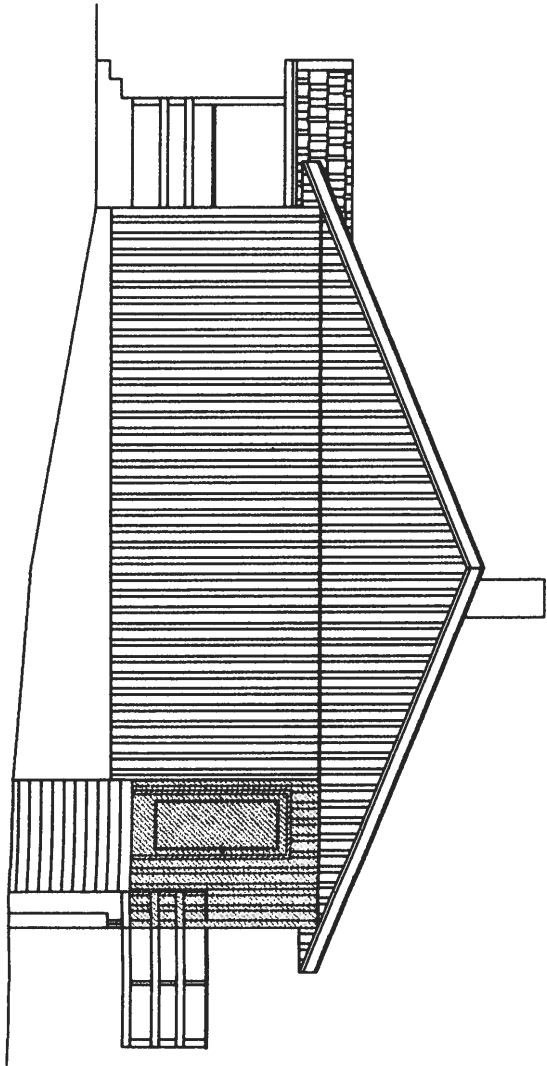

Fasade vest

REV.	BESKRIV.