


Vedlegg E-12

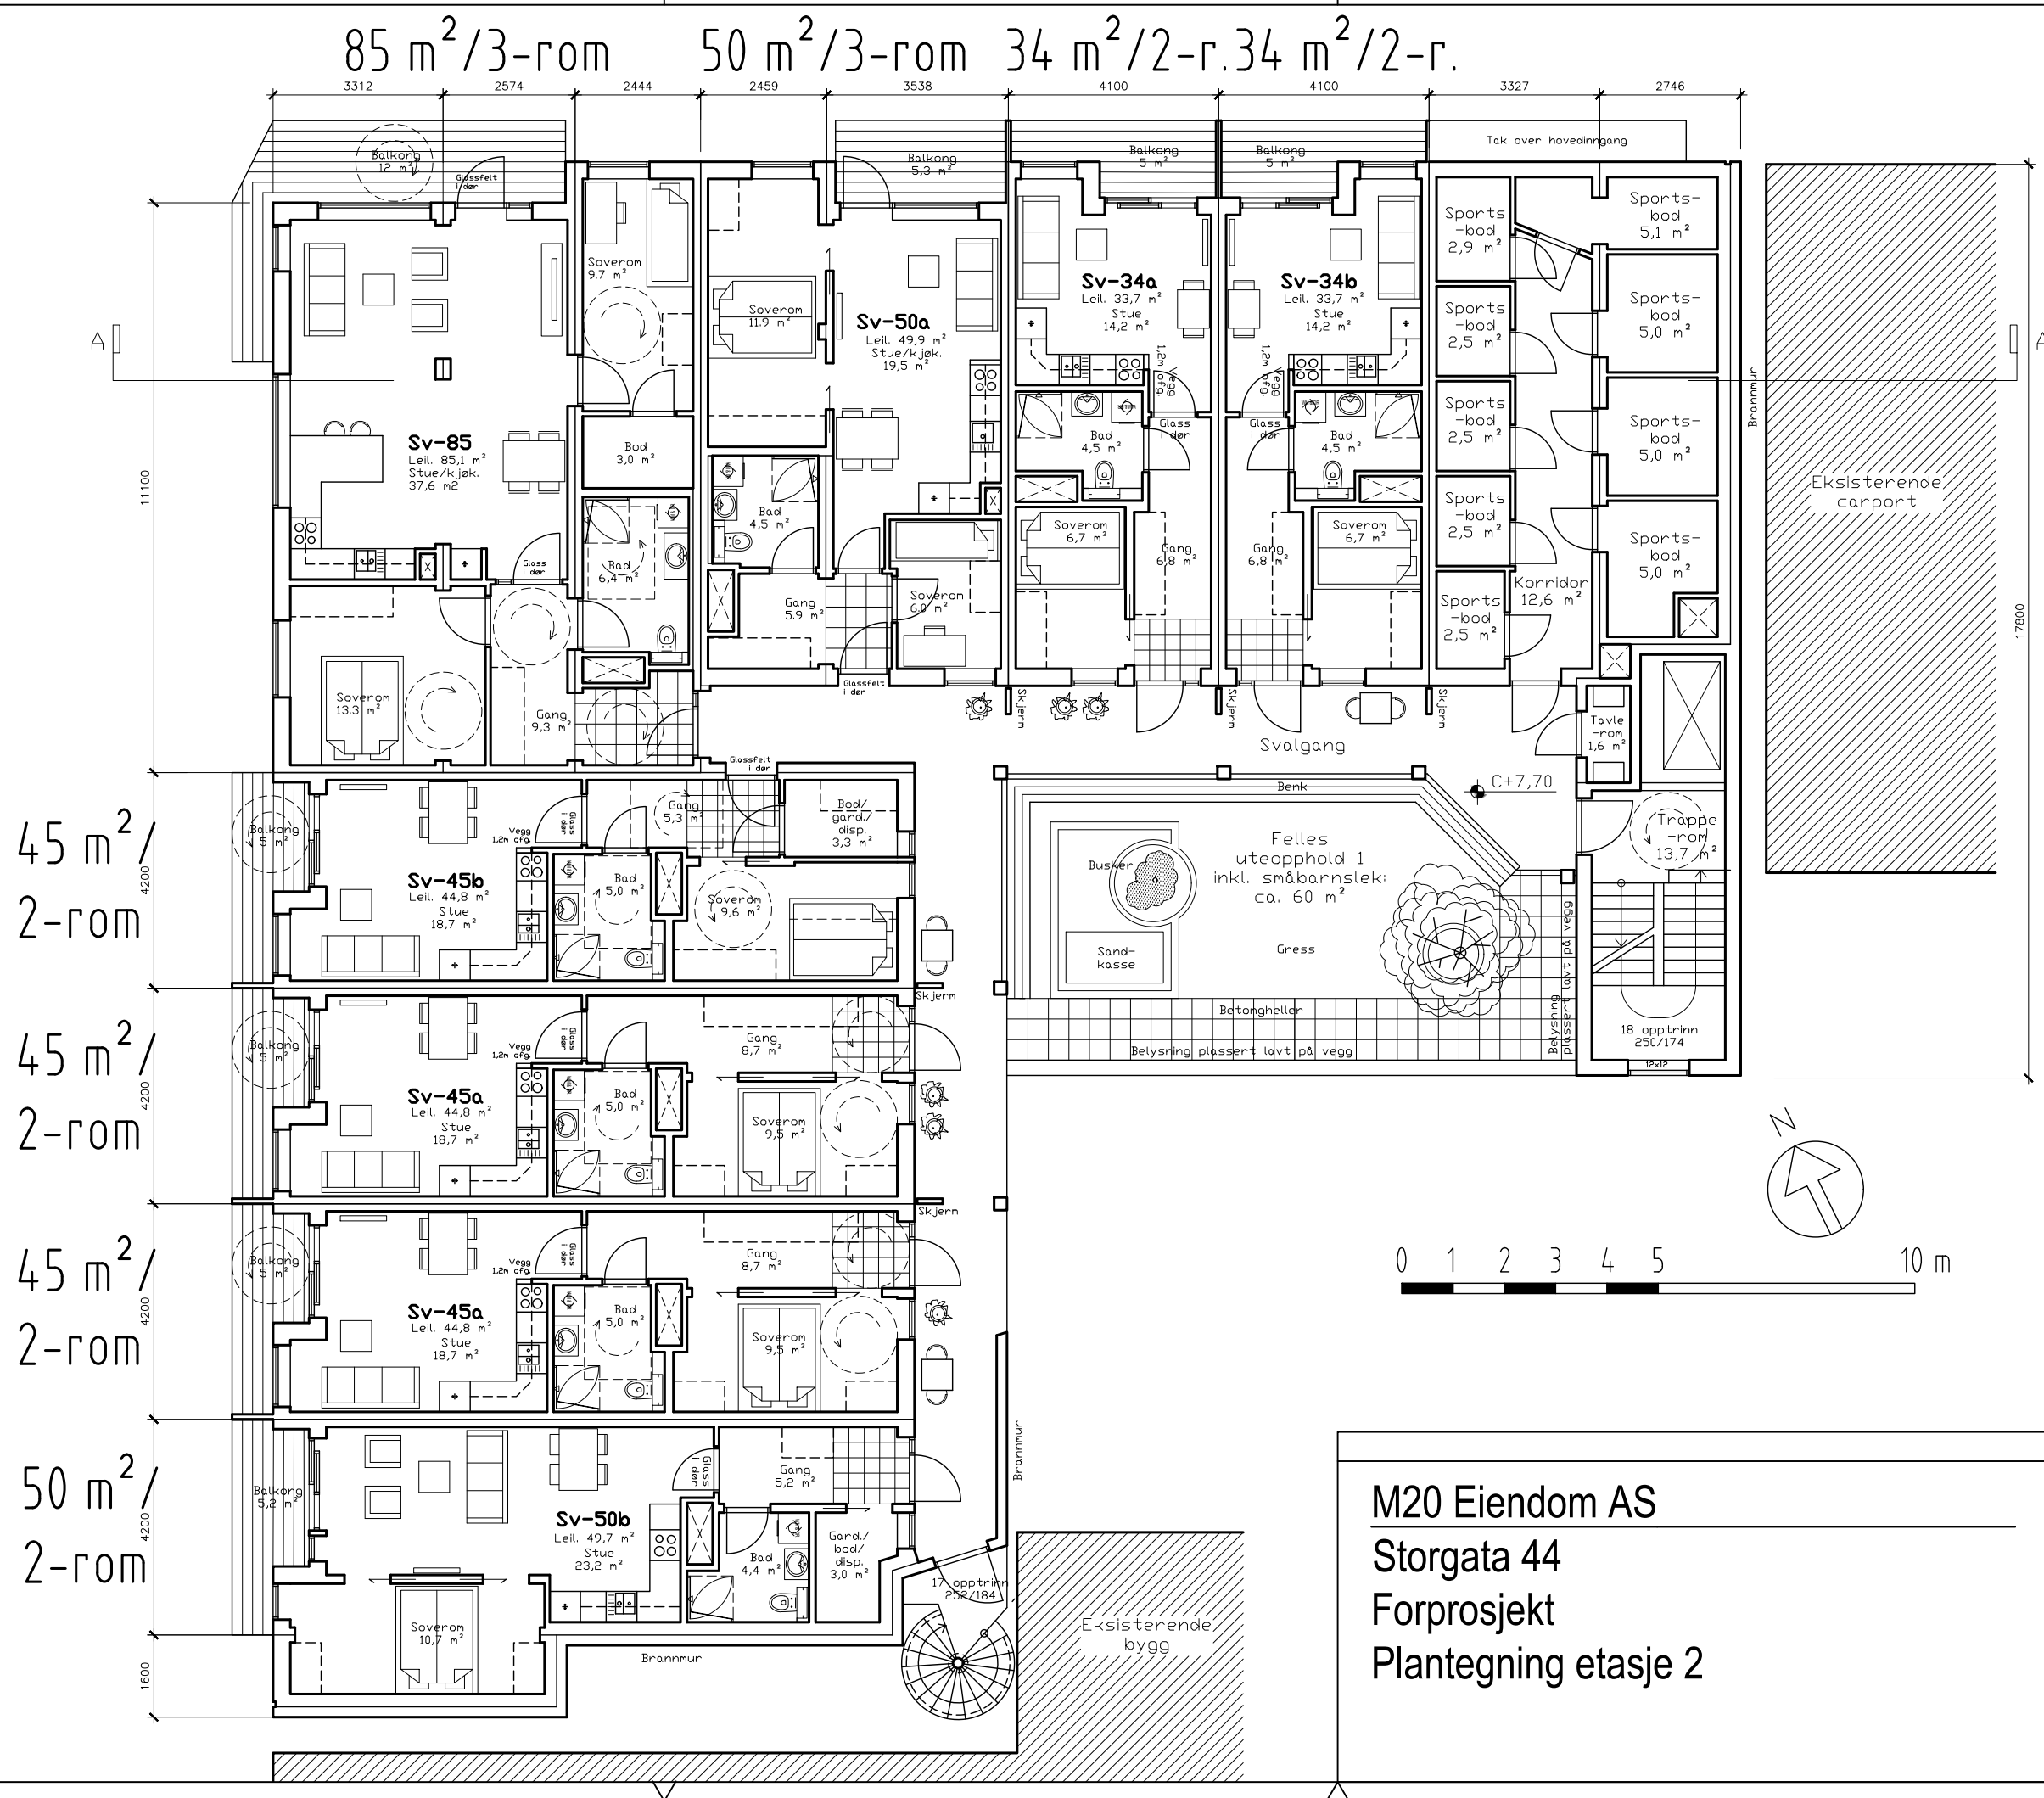

- Denne tegning er beskyttet ved lov om opphavsrett til åndsverk av 12.5.1961 og må ikke kopieres eller benyttes uten arkitektens (opphavsmannens) samtykke.
- Denne tegningen er veiledende. Justeringer og endringer kan forekomme i løpet av den videre prosjekteringen.
- Eksisterende mål og høyder på tomten, nabobygg etc. må kontrolleres før detaljprosjektering og utførelse.

M20 Eiendom AS
Storgata 44
Forprosjekt
Plantegning etasje 2

QVORTRUP ARKITEKT AS
 org.nr. 920 395 546
 nielsqvortrup@hotmail.com

NQ	NQ	
OPPDAGSLEDER	KONSTRUERT/TEGNET AV:	KONTROLLERT AV:
25. aug. 2024	1:125 (A3)	
DATO:	MÅLESTOKK:	
OPPDAGSNR:	FAG	TEGNINGSNR:
		REVISJONSNR: