





SITUASJONSKART

Eiendom:

Gnr: 2

Bnr: 20

Fnr: 0

Snr: 0

Adresse: MIDBRØDVEIEN 31 med flere.

Hjemmelshaver:


MYKLEBUST ANDERS med flere.



**EIGERSUND
KOMMUNE**

Dato: 4/4-2006 Sign:

Målestokk
1:500

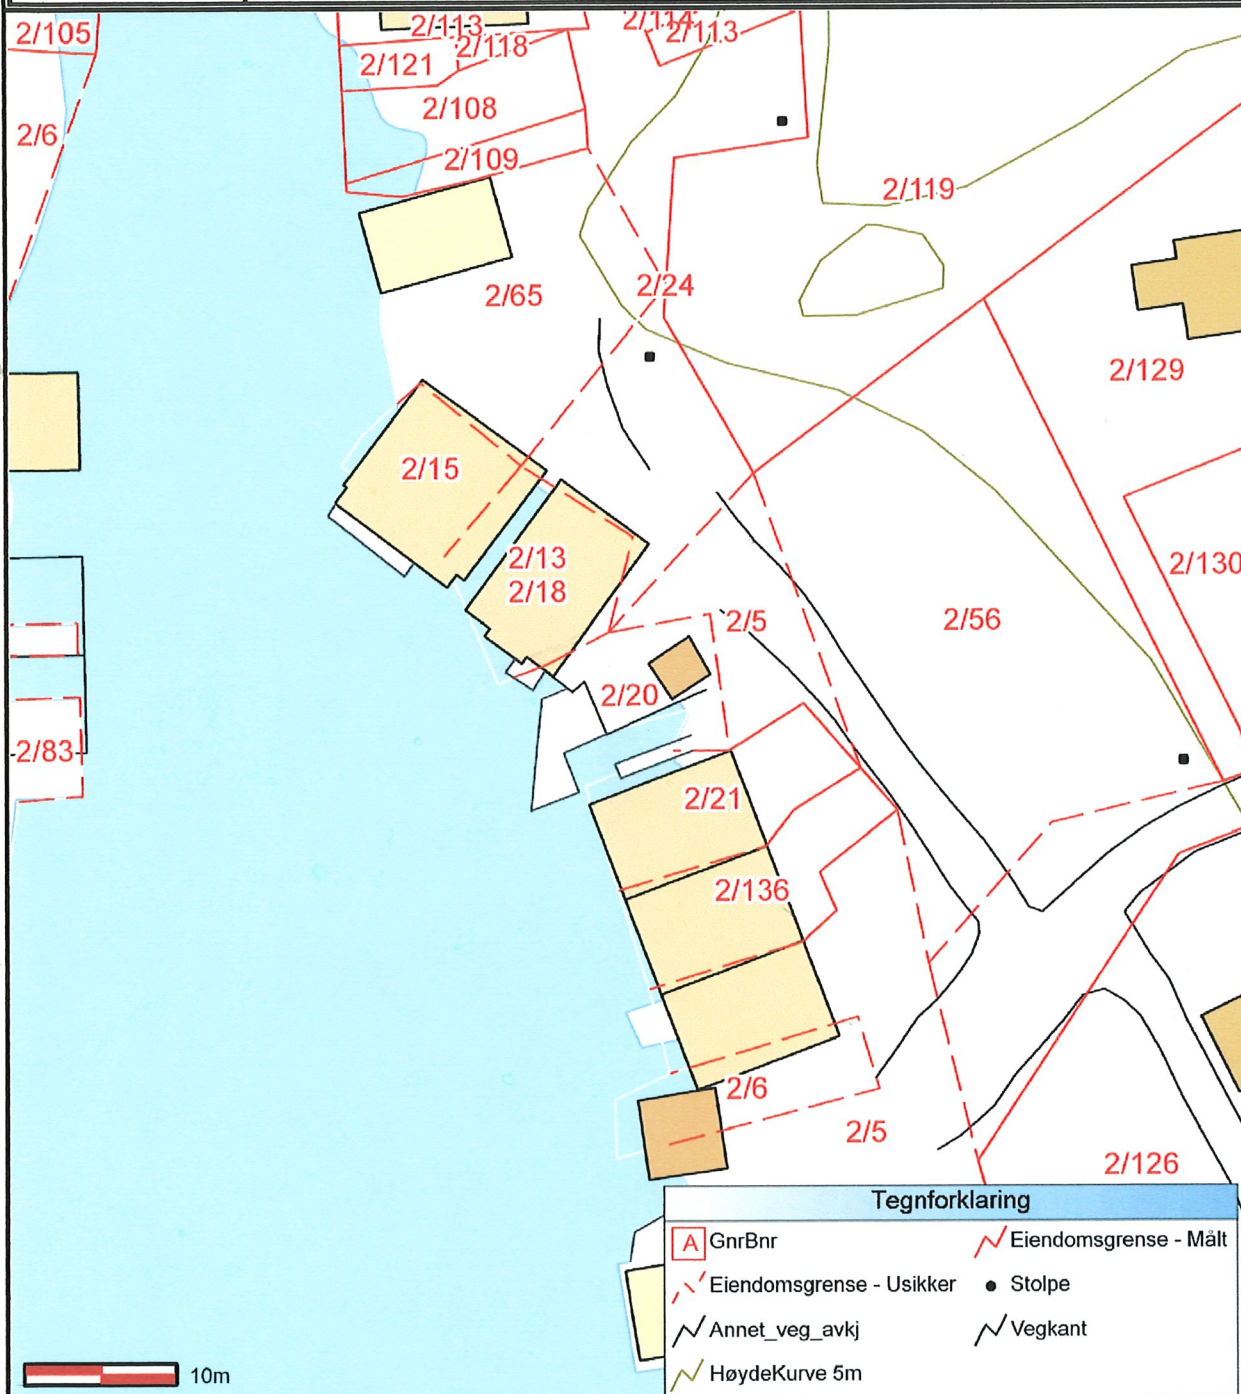

Det tas forbehold om at det kan forekomme feil/mangler på kartet. Blant annet gjelder dette eiendomsgrenser, vann- og avløpsledninger, plandata m.m. som i forbindelse med prosjektering/anleggsarbeid må undersøkes nærmere.