



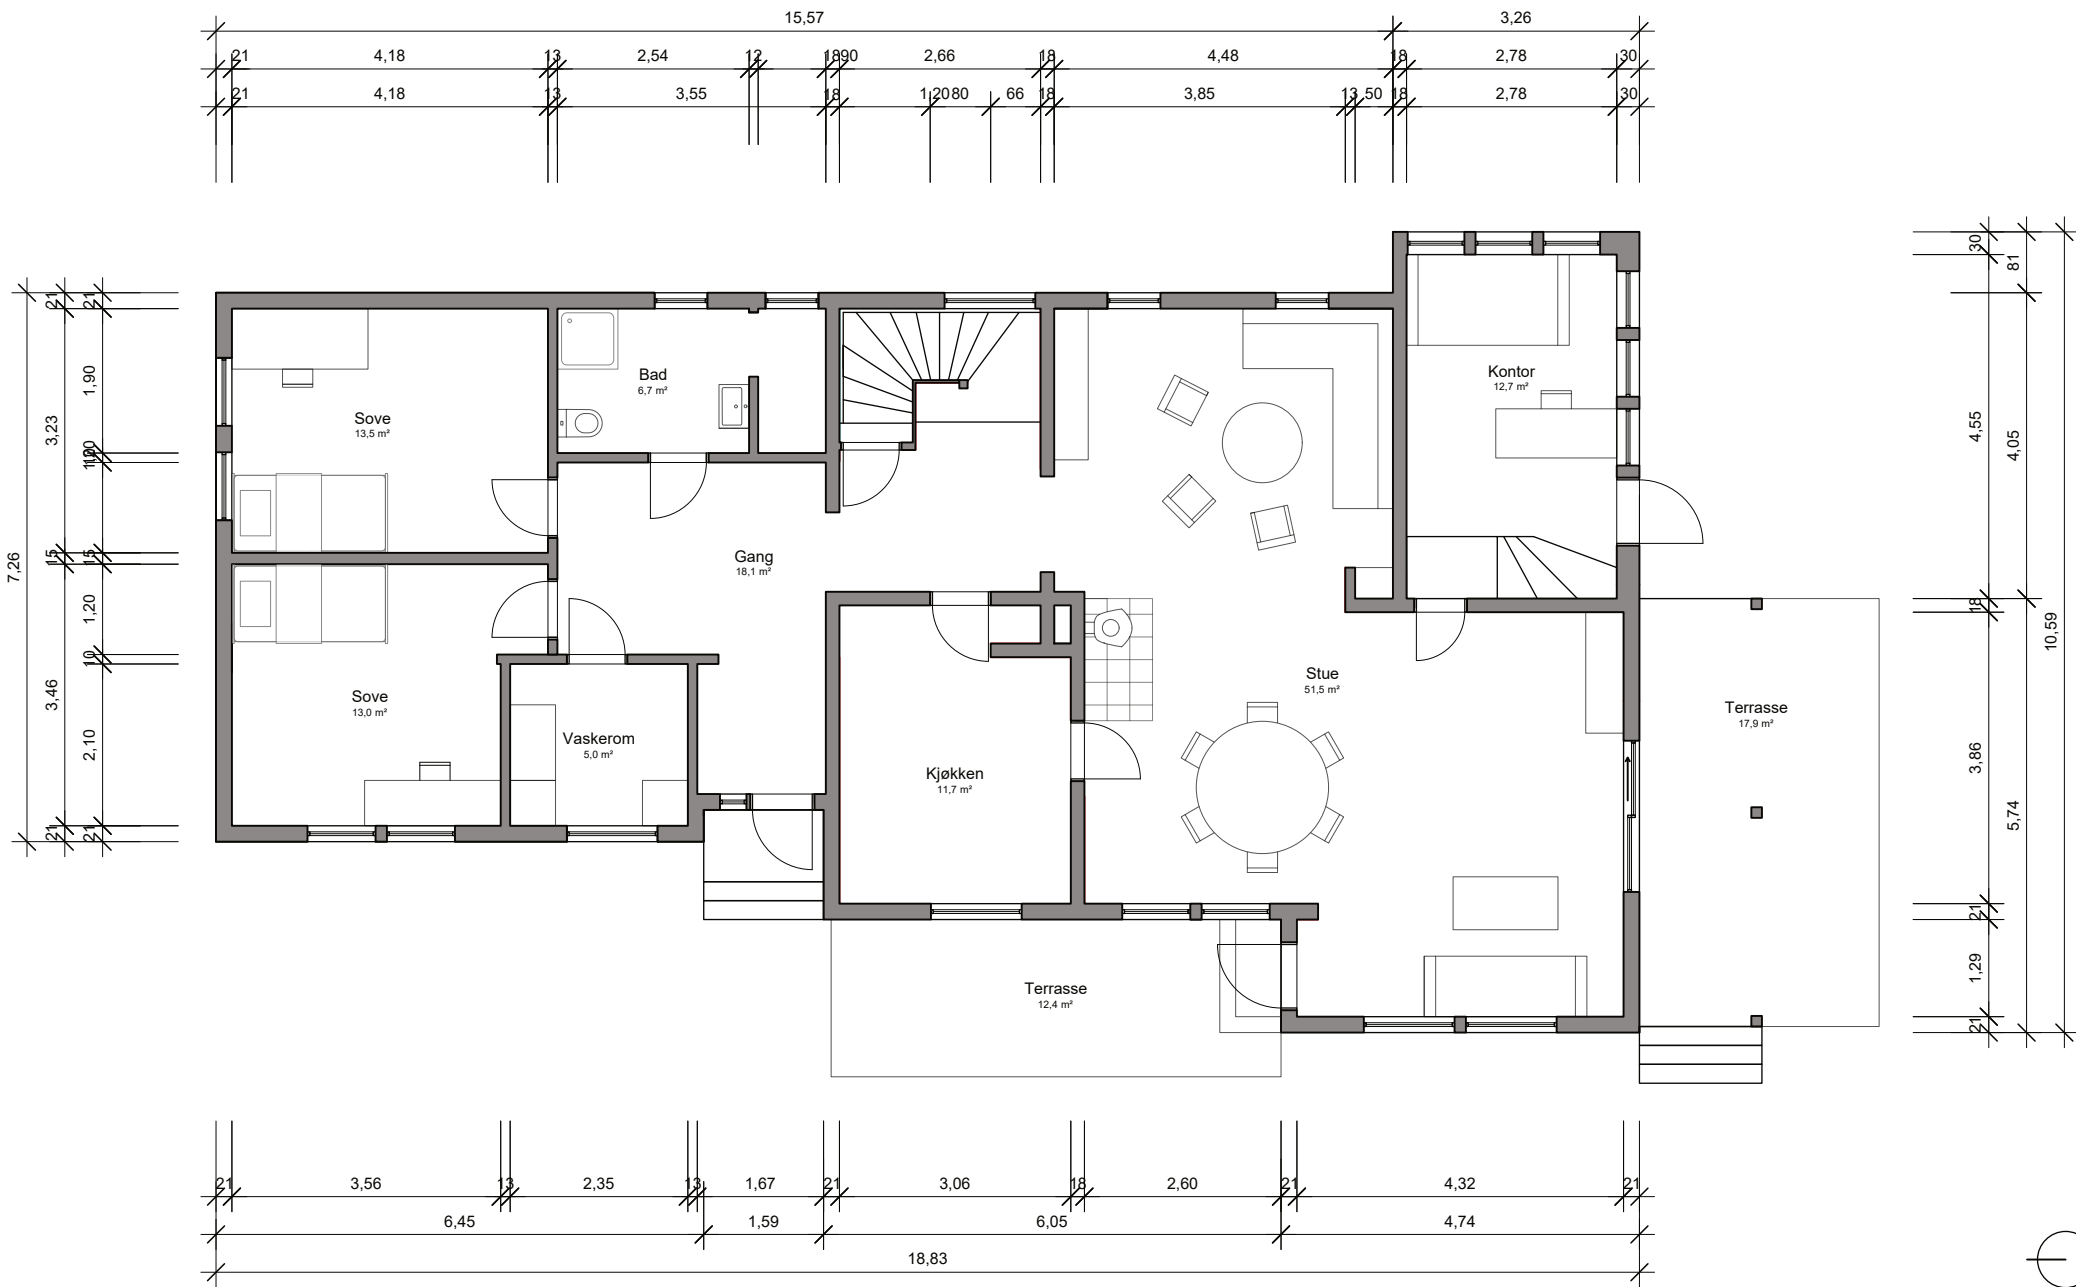

Ådalen 434
3650 Tinn Austbygd

grunnriss
første etasje

M 1:100

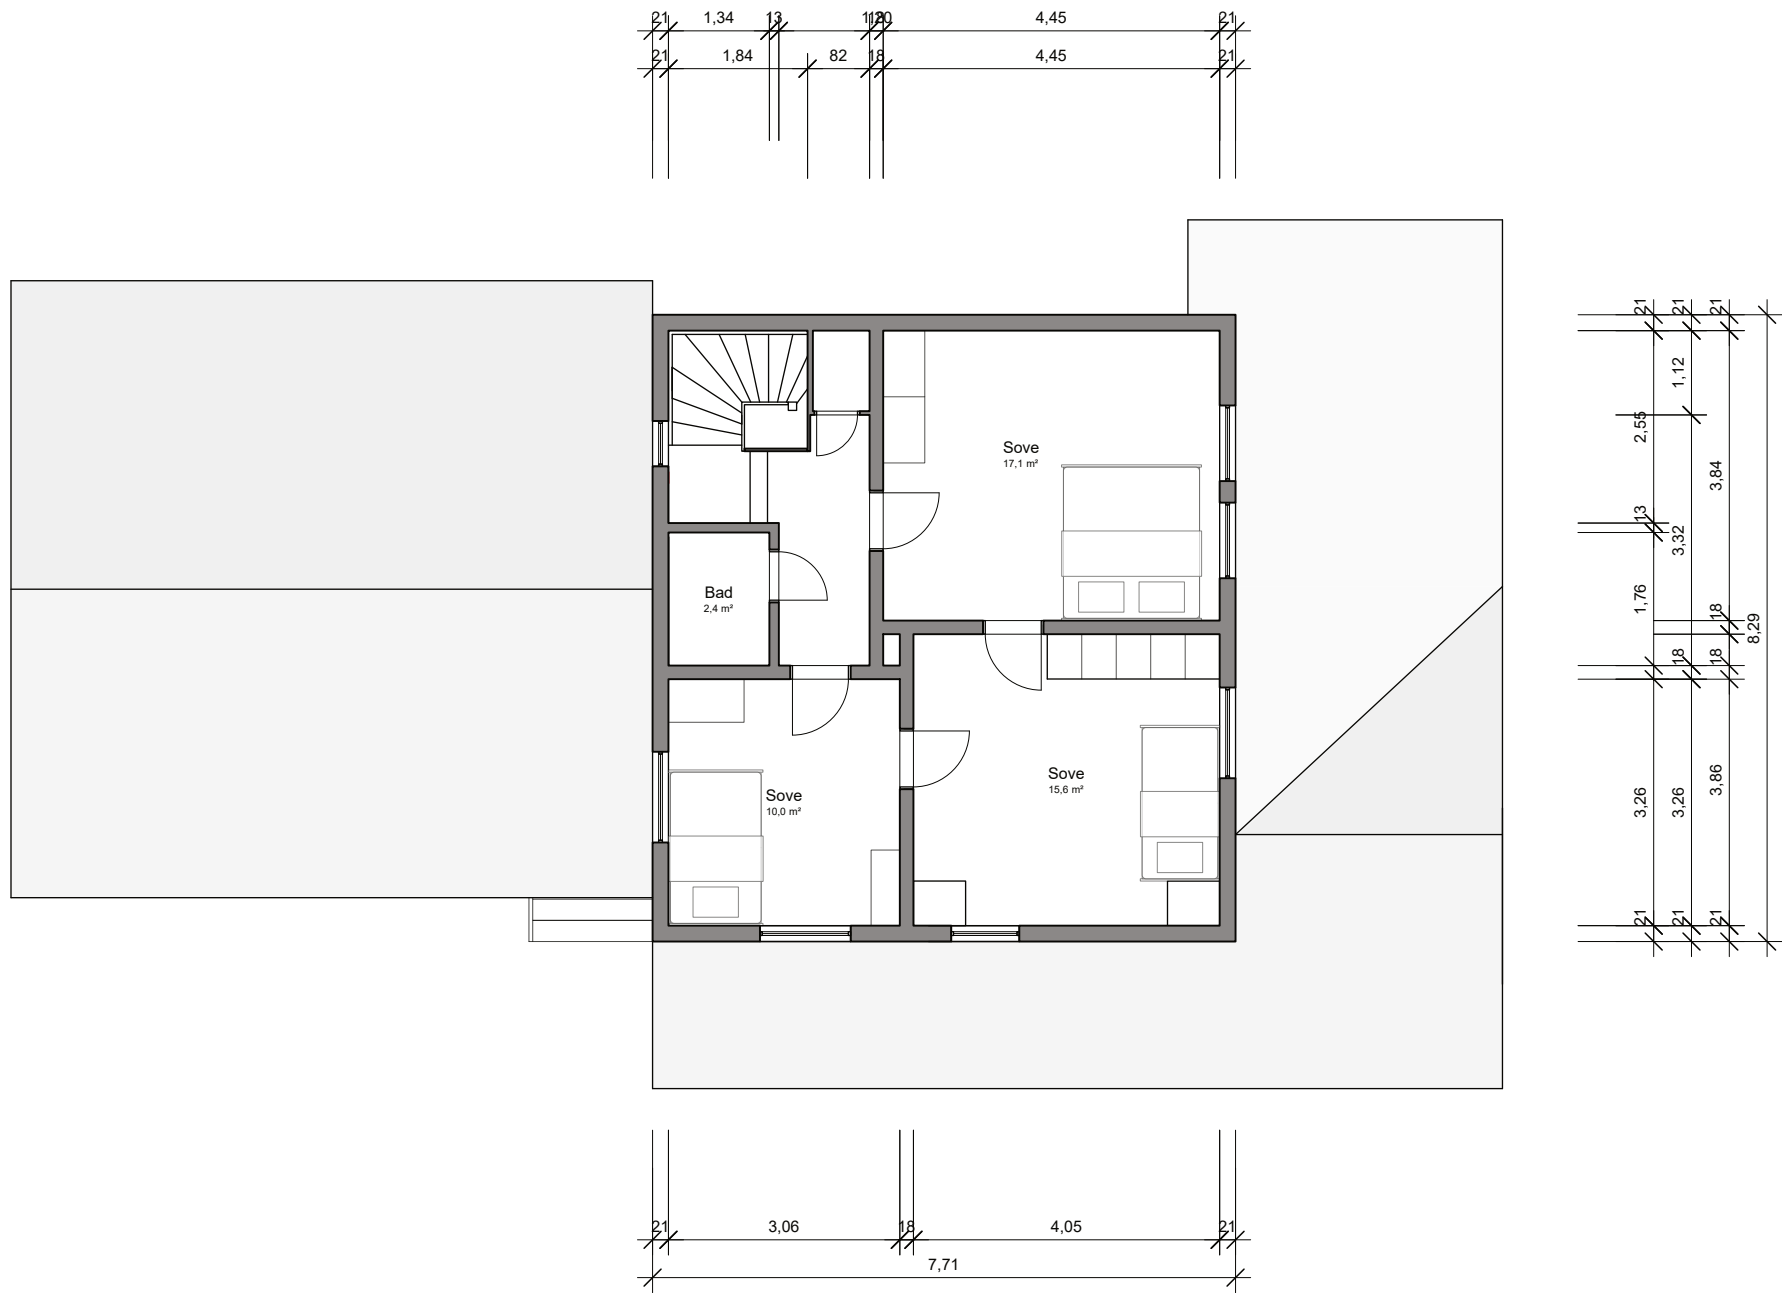



Ådalen 434
3650 Tinn Austbygd

fasade
nord

M 1:100



Ådalen 434
3650 Tinn Austbygd

fasade
øst

M 1:100



Ådalen 434
3650 Tinn Austbygd

fasade
sør

M 1:100



Ådalen 434
3650 Tinn Austbygd

fasade
vest

M 1:100