


Hovseterveien 46 B, 0768 OSLO

Leil.nr: 5038

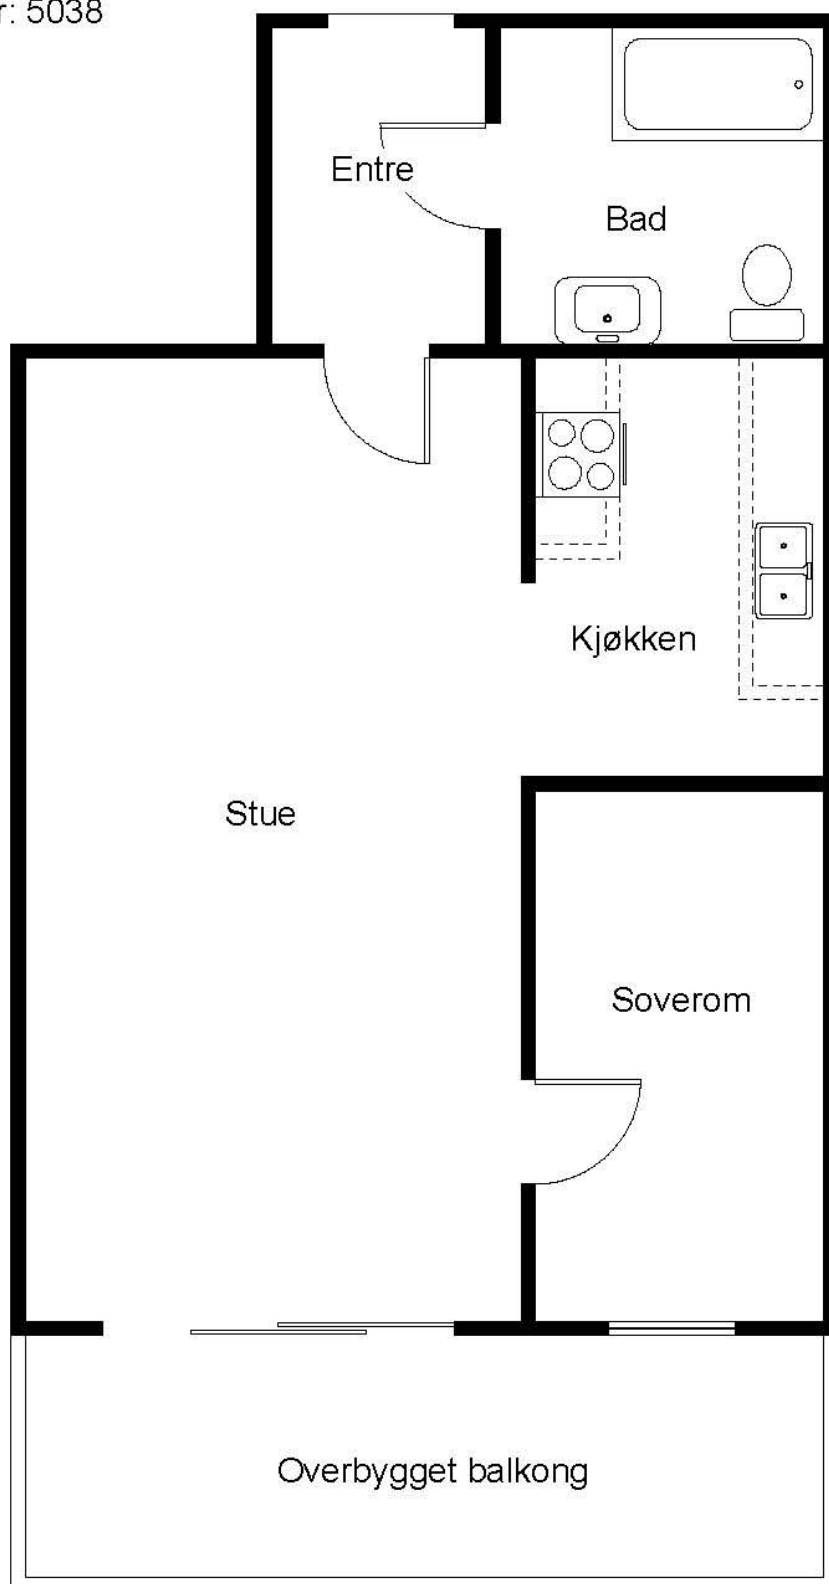

Grov planskisse, ikke målbar

Mai 2006