


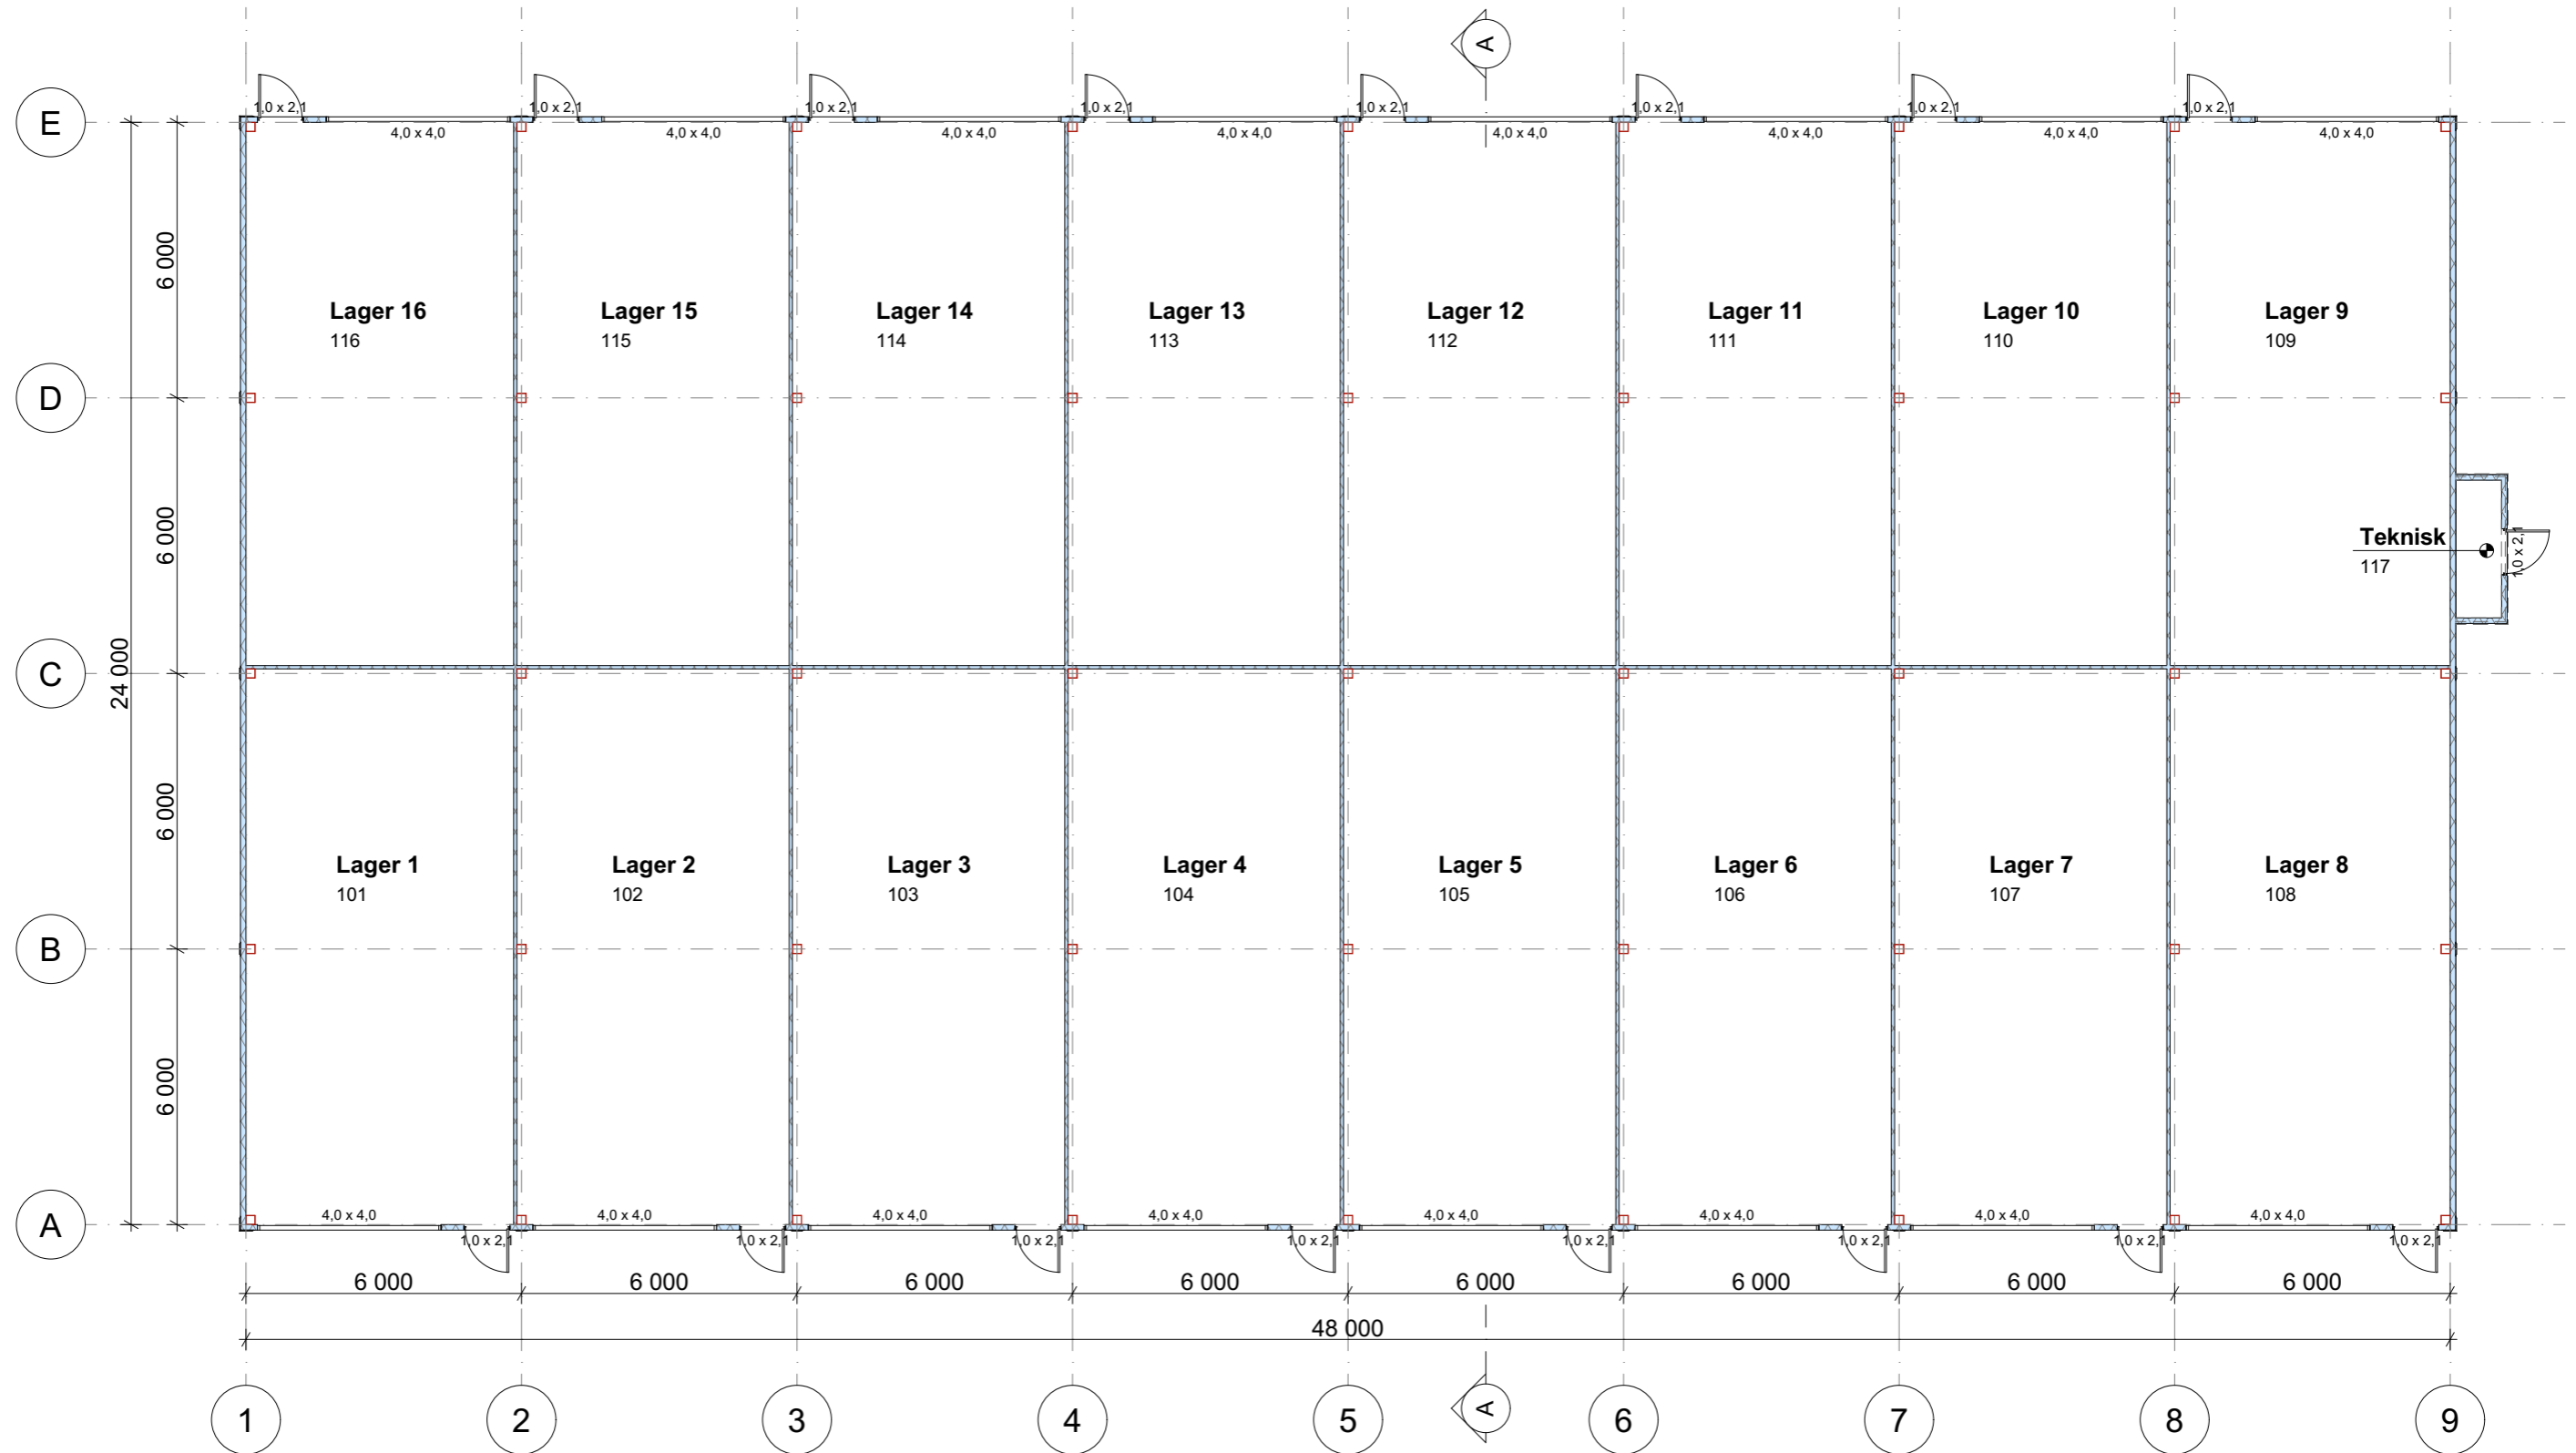
Index	Dato	Beskrivelse	Sign	Kontr

Prosjekteringsgruppen
FBSnor AS

 Flexible Building Systems
 Adresse: Brugsvegen 13, N-2390 Moelv
 Sentralbord: +47 452 33 400

Espen Hagen
 Salgsdirektør
 Mobil: +47 930 45 000
 E-post: hagen@chsnor.no

Tittel: **Bygg B**
24x48
 Gnr/Bnr.:
 Adresse: Hegdalingen 28
 Bygningstype: Naeringsbygg

Fase: Skissetegninger	Kontroll utførende	Dato:
Type tegning.: Situasjonsplan	Sign.: VK Kontroll.: JK	12.01.2023
	Målestokk: 1:500	Prosjektnr.:
	Sidestørrelse: A3	Tegningsnr.: A10-1



Index	Dato	Beskrivelse	Sign	Kontr

Prosjekteringsgruppen
FBSnor AS

 Flexible Building Systems
 Adresse: Brugsvegen 13, N-2390 Moelv
 Sentralbord: +47 452 33 400

Espen Hagen
 Salgsdirektør
 Mobil: +47 930 45 000
 E-post: hagen@chsnor.no



Tittel: **Bygg B 24x48**
 Gnr/Bnr.:
 Adresse: Hegdalingen 28
 Bygningstype: Næringsbygg

Fase: Skissetegninger	Kontroll utførende Sign.: VK	Kontroll.: JK	Dato: 12.01.2023
Type tegning.: Plan 1 etasje	Målestokk: 1:150	Prosjektnr.:	
Sidestørrelse: A3	Tegningsnr.: A20-1		

A

Snitt A - A

1:100

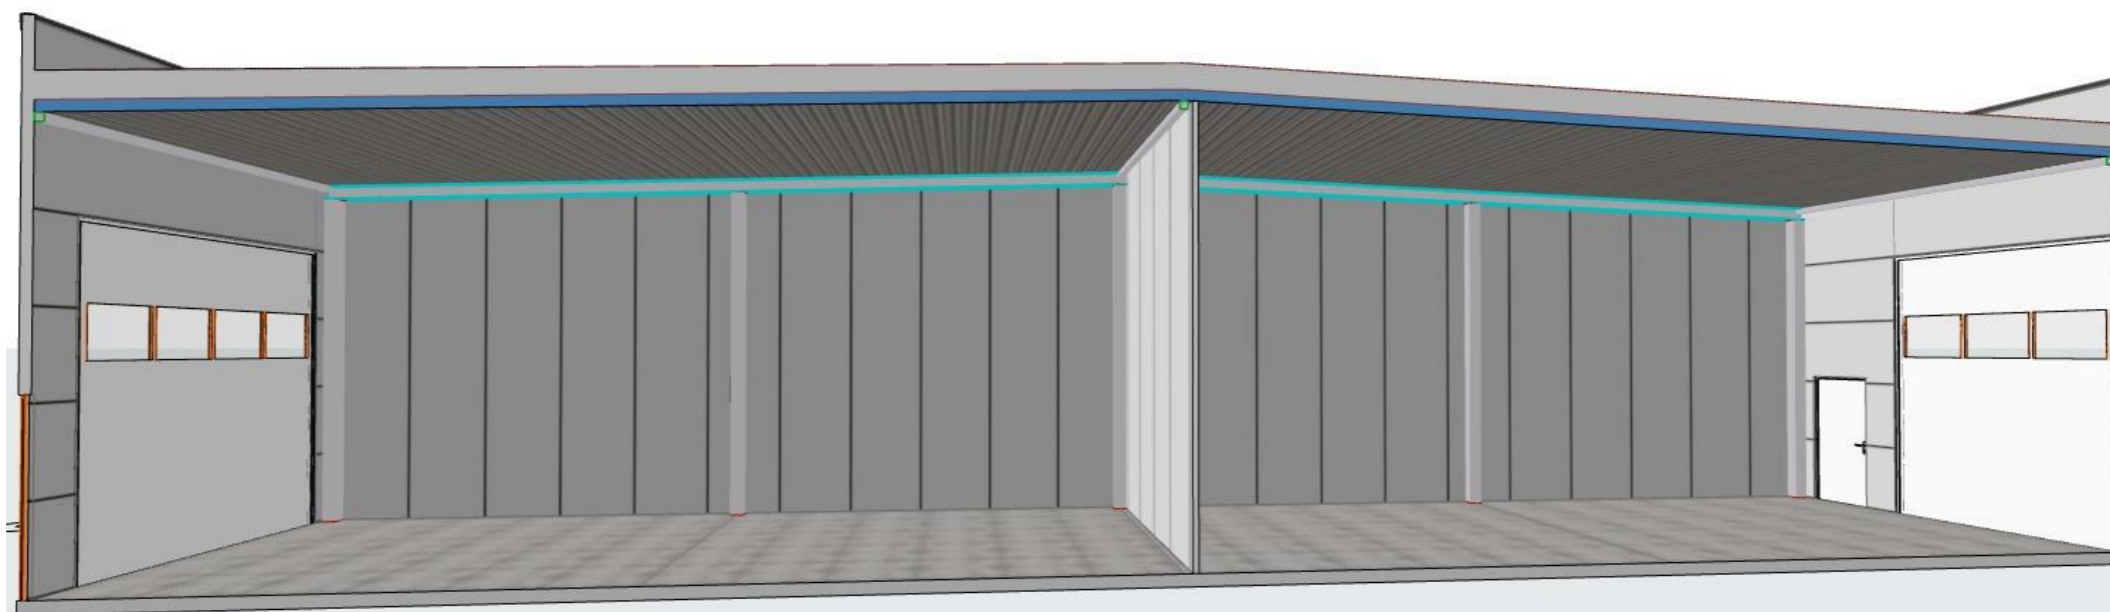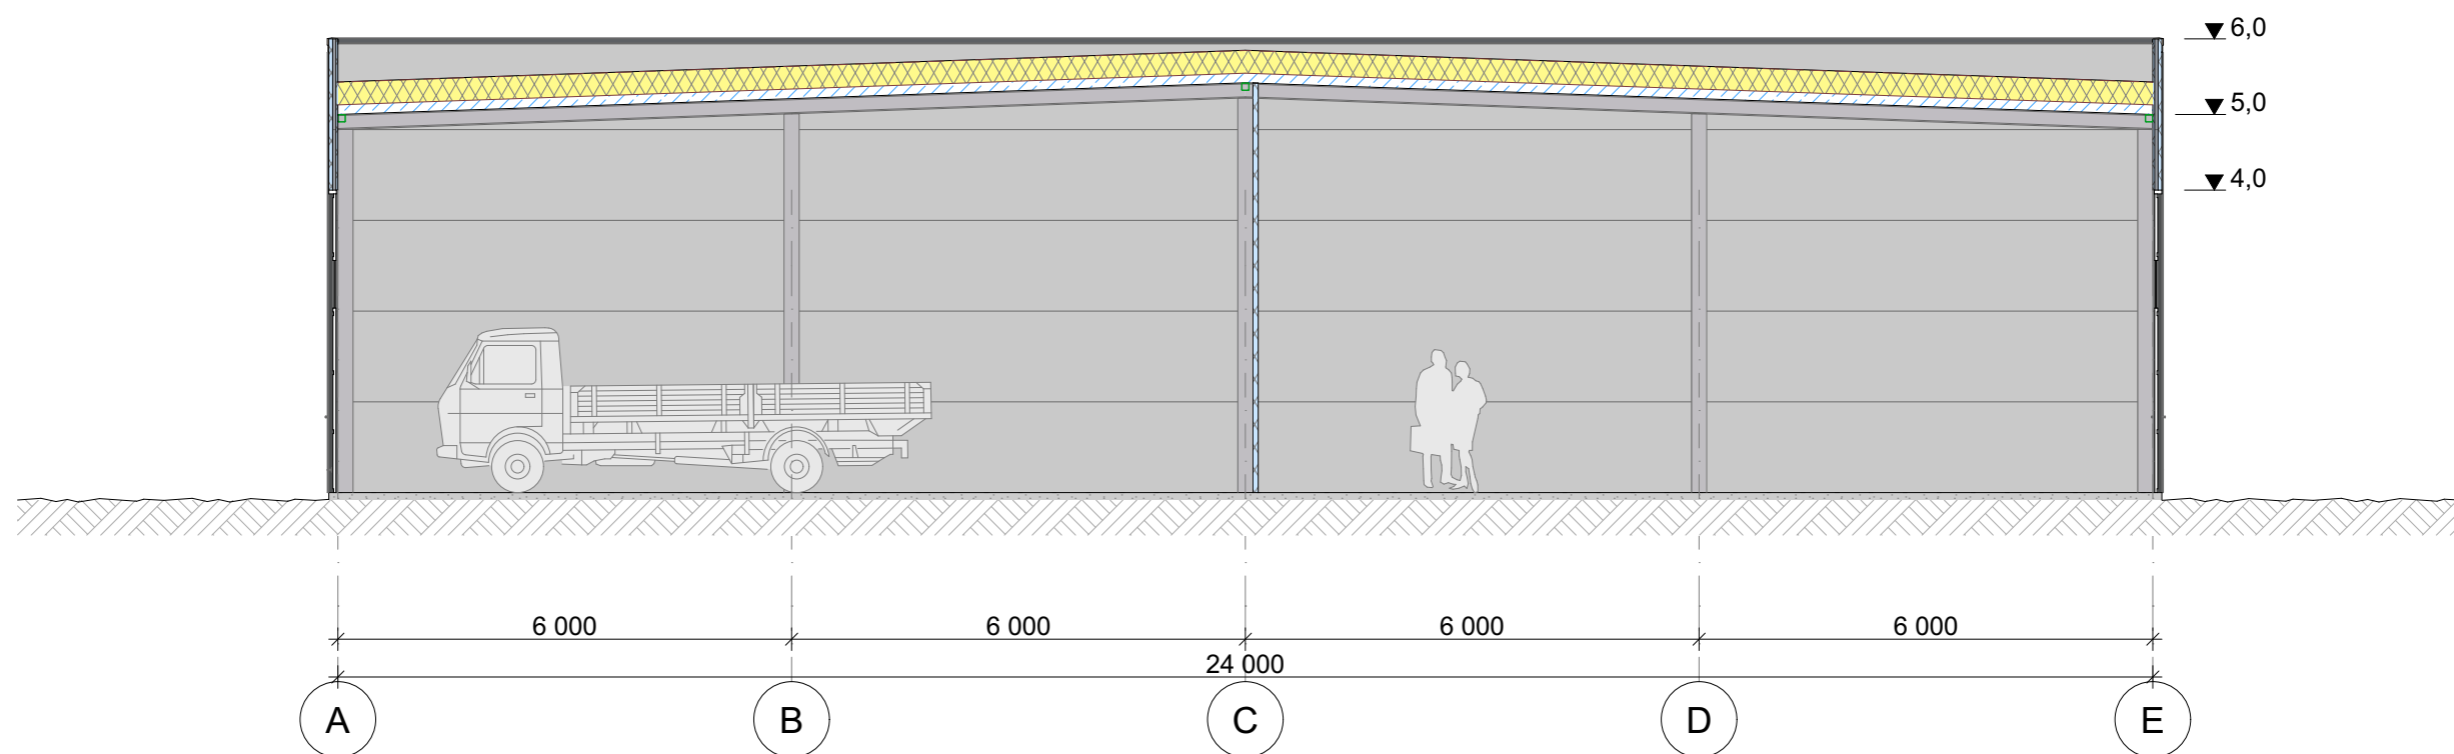

Index	Dato	Beskrivelse	Sign	Kontr

Prosjekteringsgruppen
FBSnor AS



Espen Hagen
Salgsdirektør

Adresse: Brugsvegen 13, N-2390 Moelv
Sentralbord: +47 452 33 400

Mobil: +47 930 45 000
E-post: hagen@chsnor.no

Tittel:

Bygg B
24x48

Gnr/Bnr.:

Adresse:

Hegdalingen 28

Bygningstype:

Næringsbygg

Fase: **Skissetegninger**

Sign.: VK Kontroll.: JK

Type tegning.: **Snitt A - A**

Målestokk: 1:100, 1:188,14

Sidestørrelse: **A3**

Dato: 12.01.2023


Prosjektnr.:

Tegningsnr.: **A30-1**

A

Fasade akse A

1:150

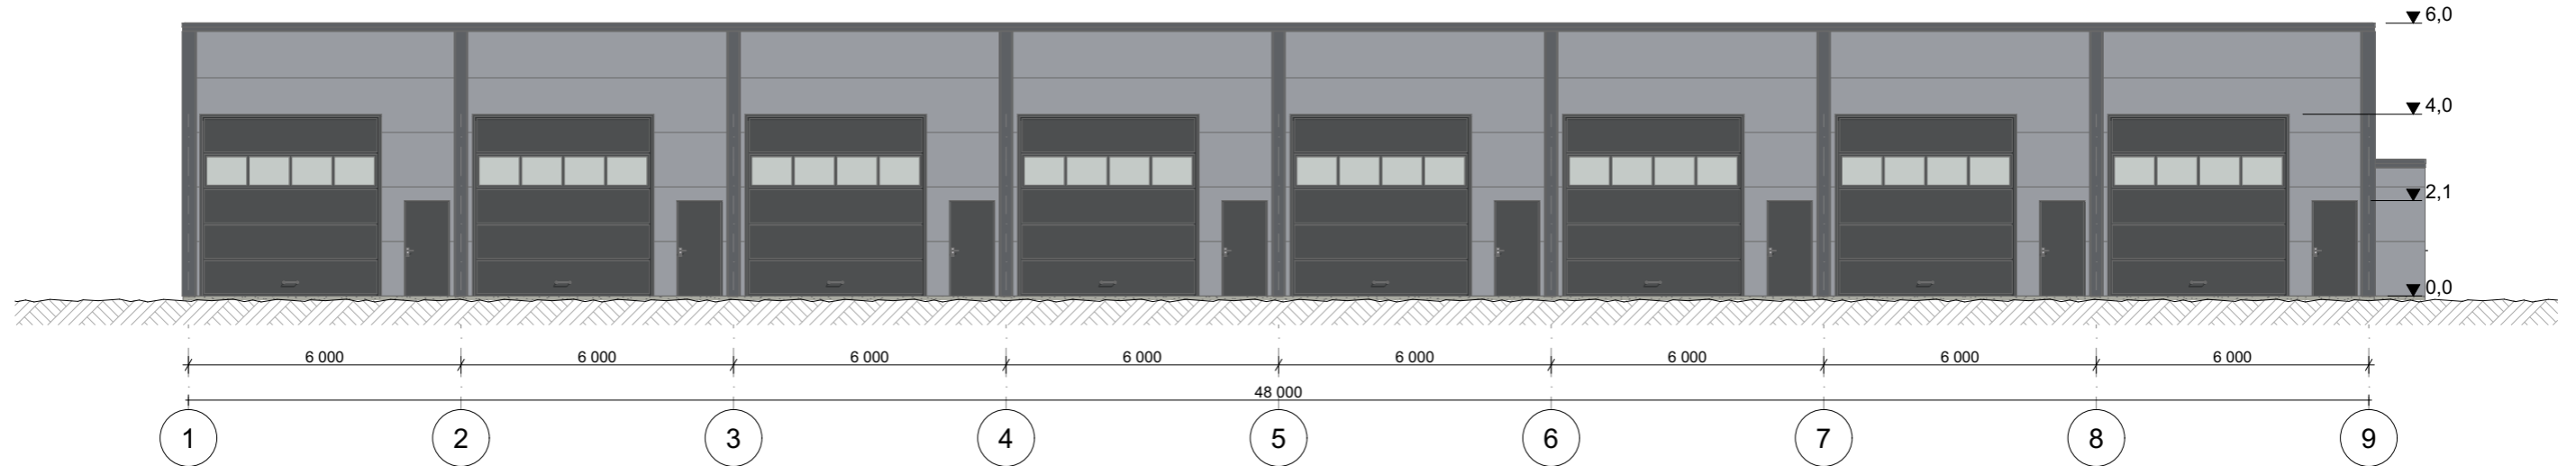


1

Fasade akse 1

1:150 9

Fasade akse 9


1:150

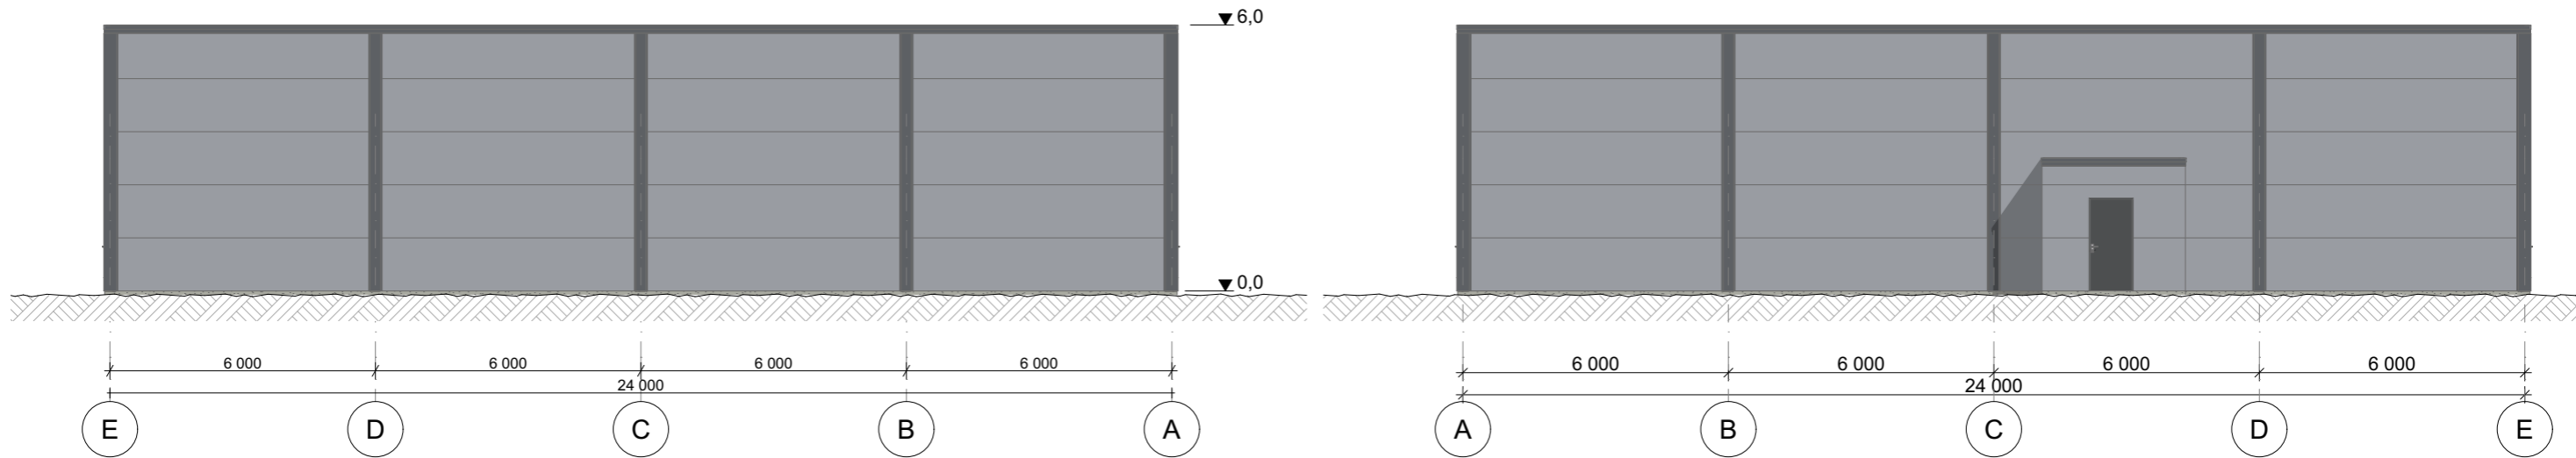

E

Fasade akse 11

1:150

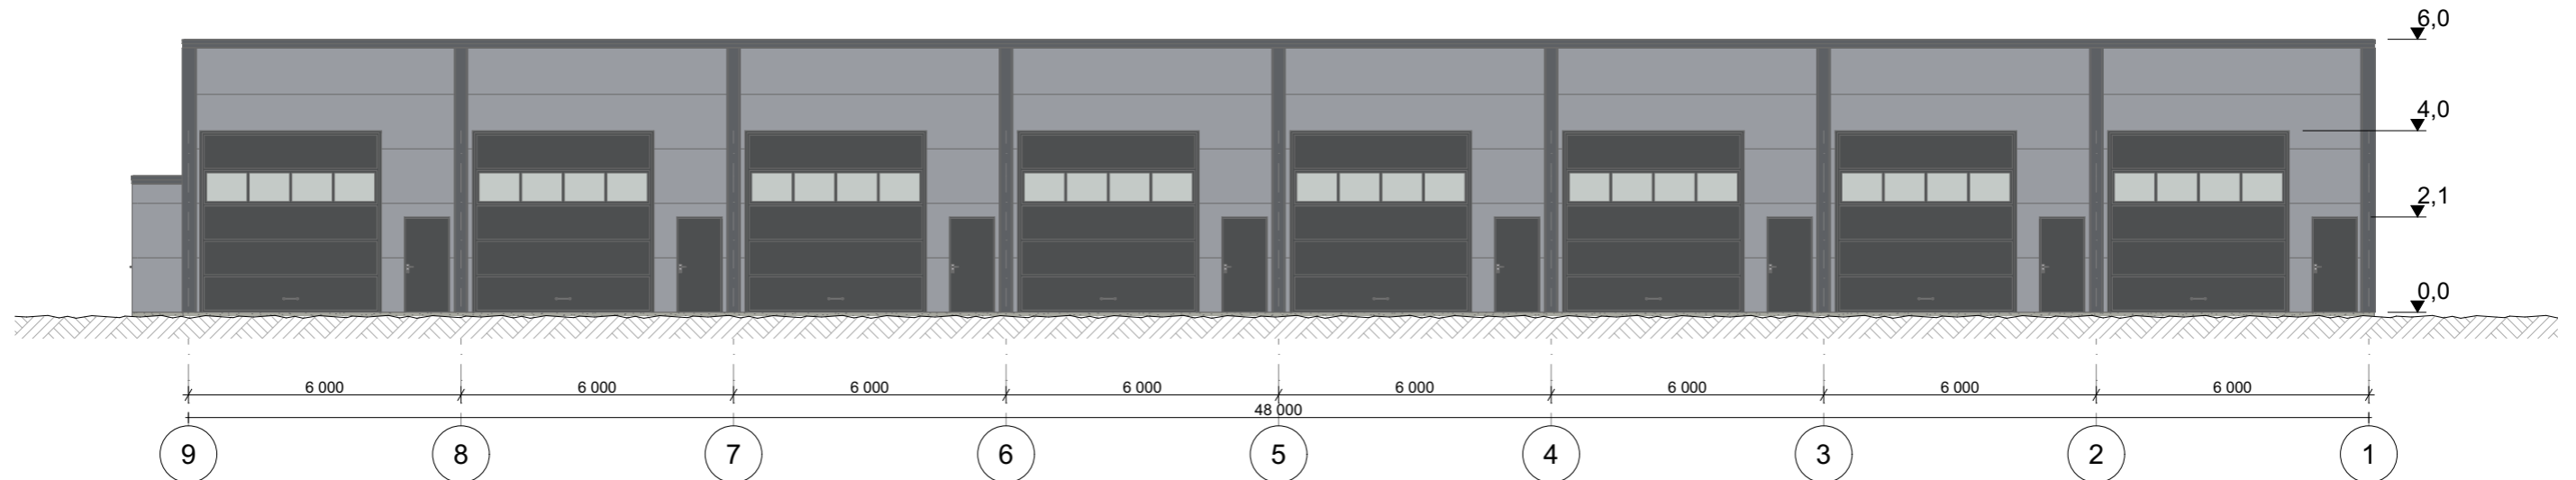

Index	Dato	Beskrivelse	Sign	Kontr

Prosjekteringsgruppen
FBSnor AS



Espen Hagen
Salgsdirektør

Adresse: Brugsvegen 13, N-2390 Moelv
Sentralbord: +47 452 33 400

Mobil: +47 930 45 000
E-post: hagen@chsnor.no

Tittel:

Bygg B
24x48

Gnr/Bnr.:

Adresse:

Bygningstype:

Hegdalingen 28

Næringsbygg

Fase:

Skissetegninger

Tittel:

Fasade akse 1, Fasade akse
A, Fasade akse 9, Fasade
akse 11

Målestokk

1:150

Sidestørrelse

A3

Kontroll utførende

Sign.: VK

Kontroll.: JK

Dato:

12.01.2023

Prosjektnr.:

Tegningsnr.:

A40-1