

Utskrift av møtebok

LYNGEN KOMMUNE	
TEKN. ETAT	
Dato.....	J.nr.....
28/6-85	874
Arkiv.....	

for Lyngen bygningsråd

i møte den 27. juni 1985

Av 7 medlemmer var 5 tilstede (medregnet møtende varamedlemmer).

Sak 83/85: Anstein Jørgensen, Eidebakken, tilbygg bolig -
anke.


VEDTAK:

Søknaden innvilges med 4 mot 1 stemme (som gikk
for avslag).


Rett utskrift:

Gullaug Dittus

LYNGEN KOMMUNE
Teknisk etat

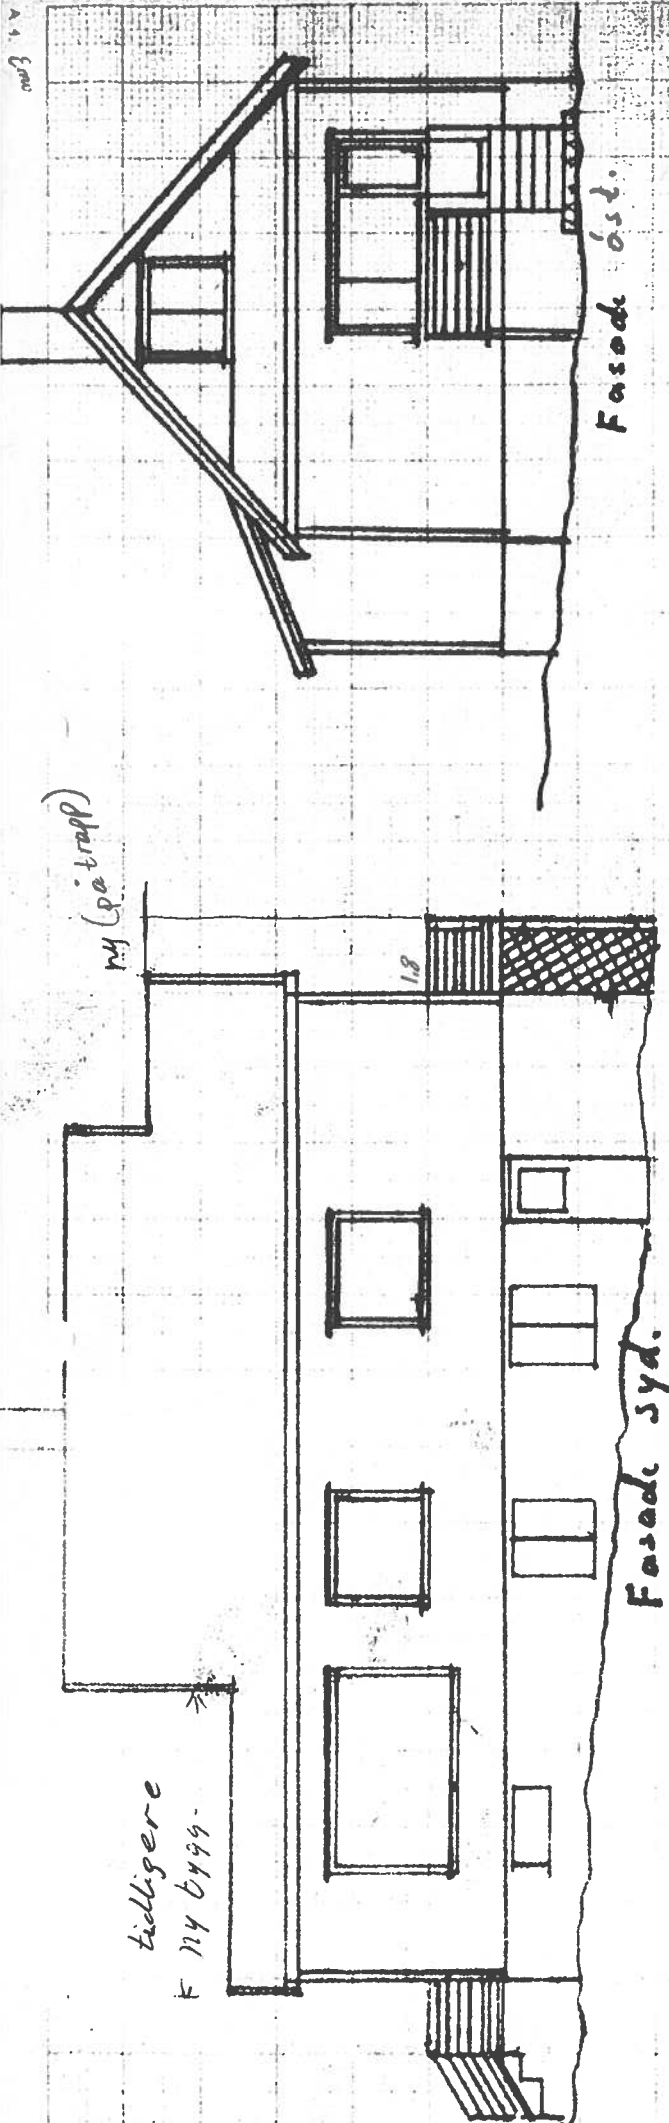


Fasade øst.

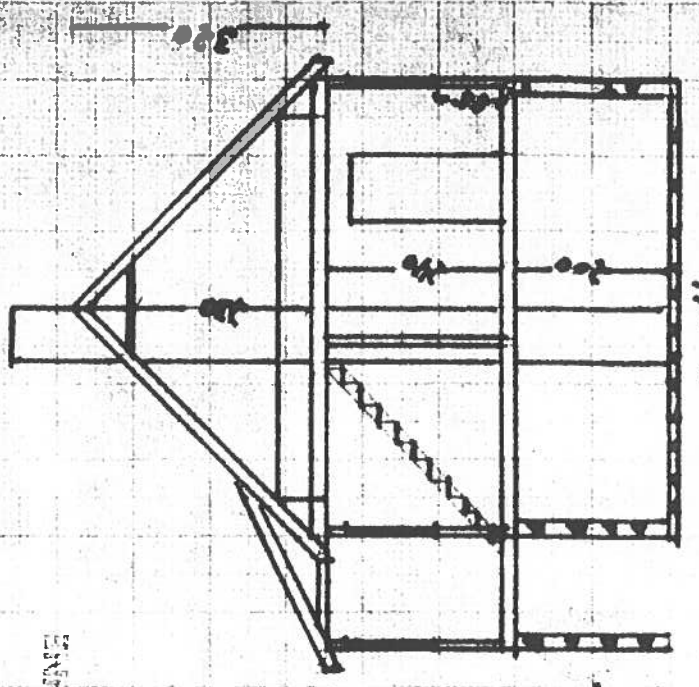

Snitt.


mål 1:100

LYNGÅS KOMMUNE
3/5 1964
Bygningssjef

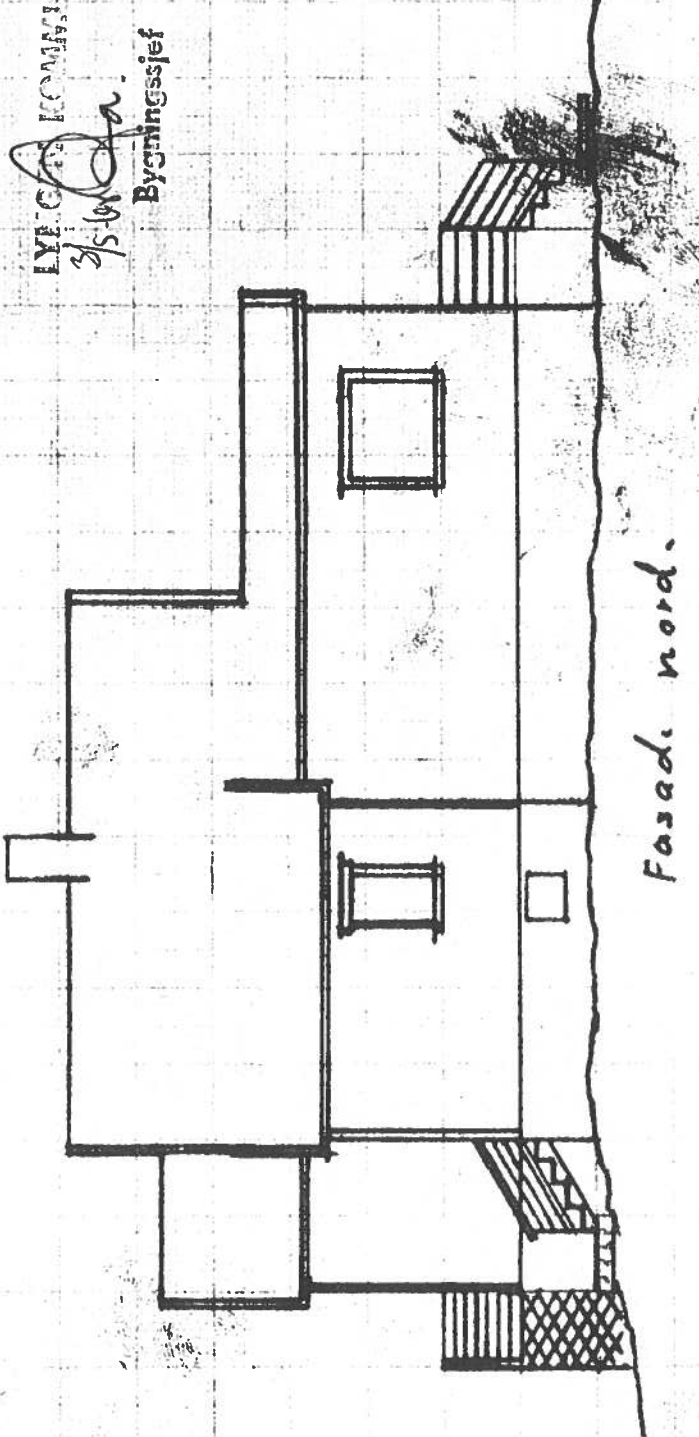


Fasade nord.

Arnstein Jørgensen

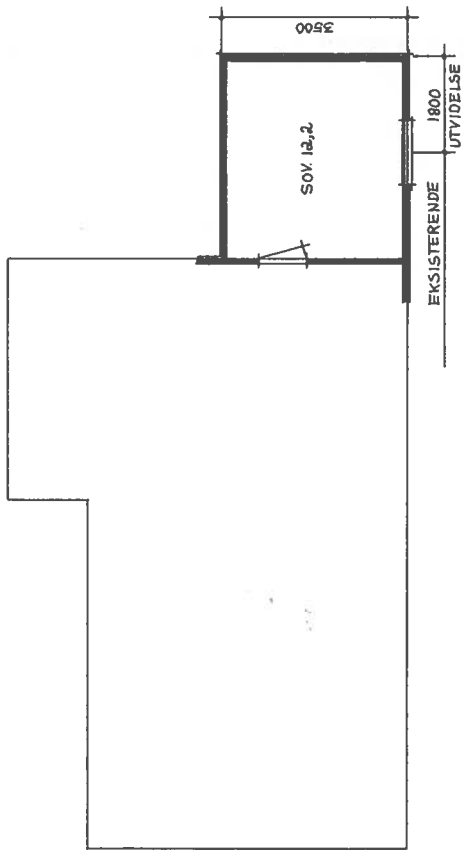

PLAN 1. ETG.

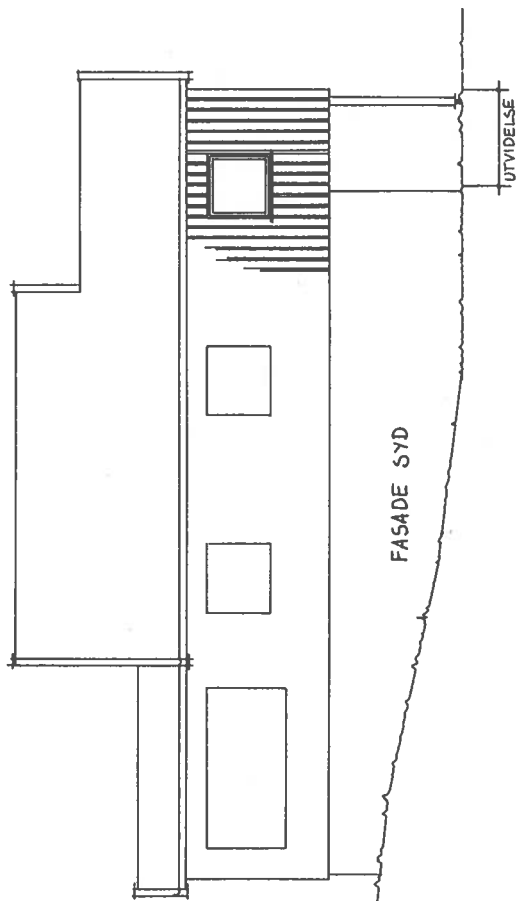

A.S. BYGG ALU-PLAST

9062 FURUFLATEN
Telefon: (083) 51000 - linje 2508

Dato: Sign: Rev. gjelder:

ANSTEIN JØRGENSEN
Q060 LYNQSEIDET

Tegning nr.:

PLAN 04 FASADE
UTVIDELSE AV SOVEROM

Dato: Sign:

15/5-85 A-312

Målestokk:

1:100