
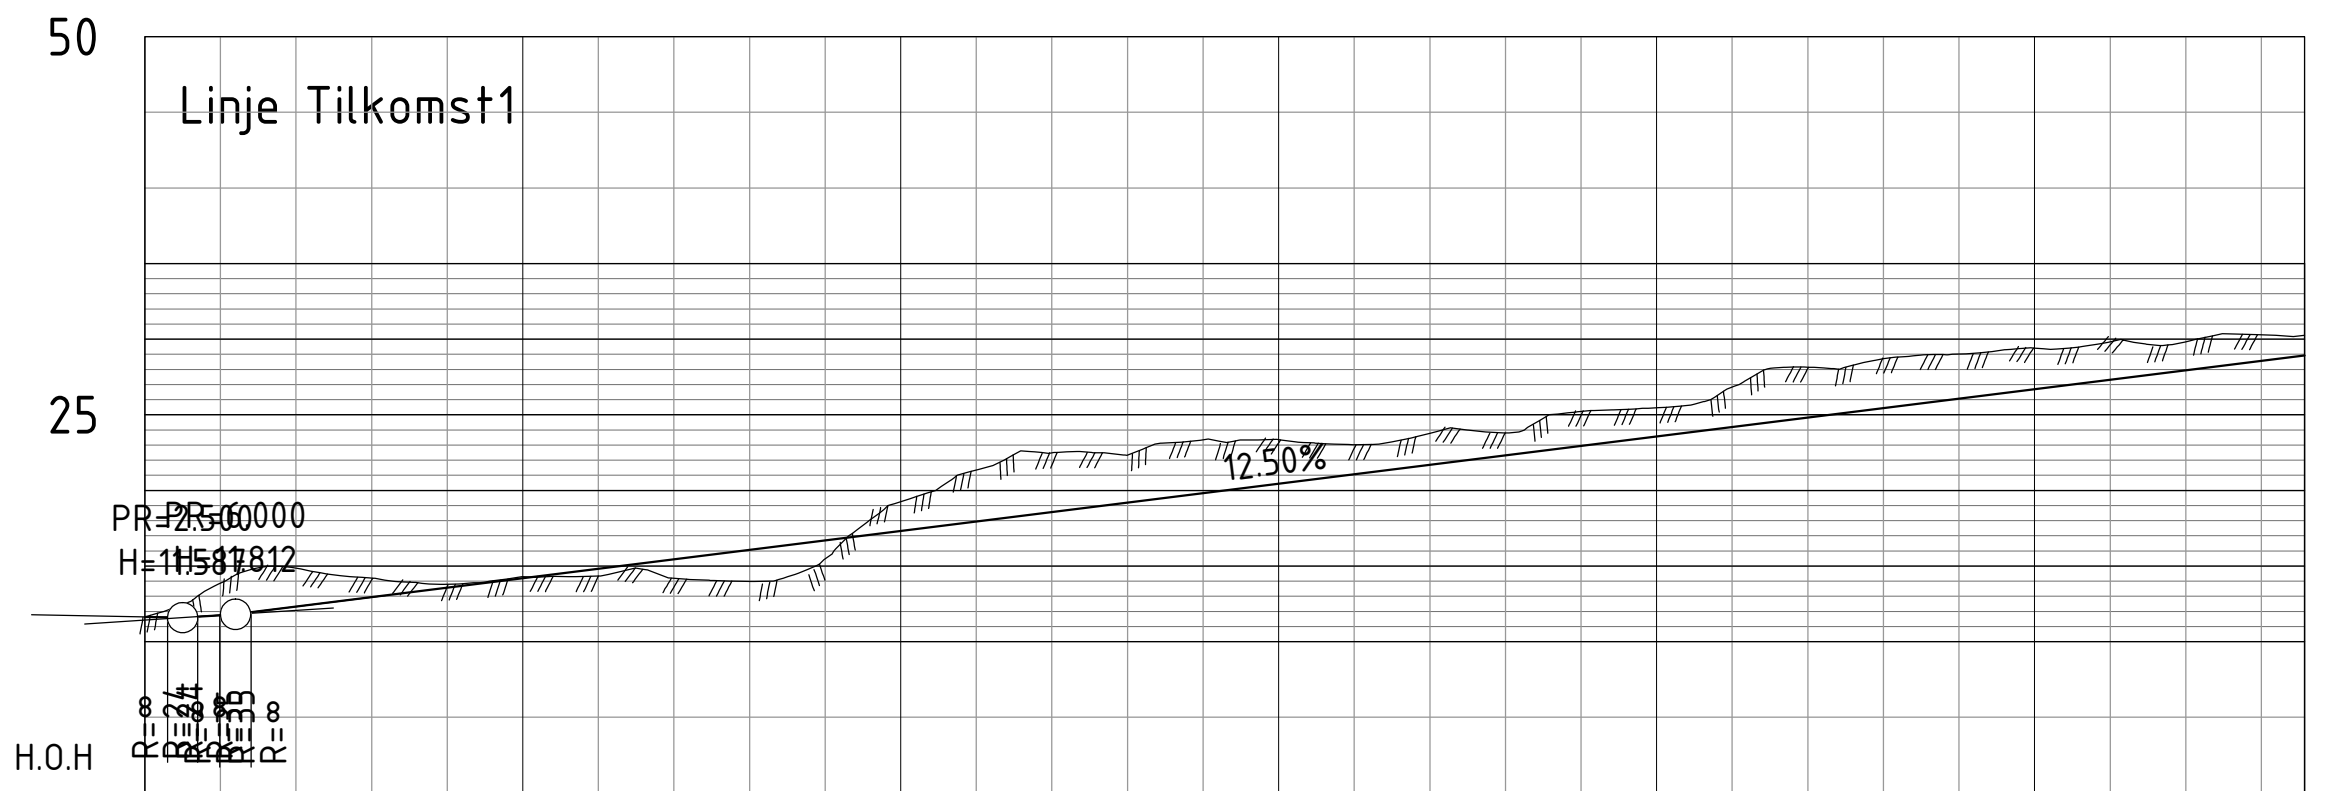


Krav ihht N100

LENGDEPROFIL
 Lengdeprofilen skal vise oppbyggingen av avkjørselen. På de første 2 m fra skulderkant bør avkjørselen ha et jevnt fall på 1:40 (2,5%). På de neste 3,5 m bør avkjørselen ha maksimal stigningsfall på 1:20 (5%) / 1:30 (3,3%). Deretter anbefales det at veien ikke ha større fall/stigning enn 1:8 (12,5%).
 Lengdeprofil er vist på fig. 2.

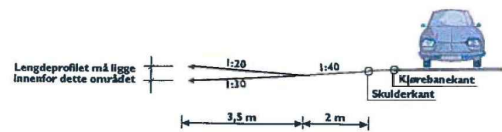

Profil nr.	0	25	50	75	100	125	143																					
Profil h.	11.75	12.31	12.94	13.56	14.19	14.81	15.44	16.06	16.69	17.31	17.93	18.56	19.18	19.81	20.43	21.06	21.68	22.31	22.93	23.56	24.18	24.81	25.43	26.06	26.68	27.31	27.93	28.56
Terreng h.	13.86	14.87	14.20	13.79	14.30	14.33	14.19	13.99	15.49	19.26	21.35	22.48	22.34	23.35	23.35	23.02	23.77	23.79	25.21	25.46	26.83	28.15	28.71	29.02	29.41	29.83	29.82	30.28

A	13.01.2025	Vedlegg til søknad	TA	ABJ	
Rev.	Dato	Tekst	utf.	kontr.	godk.
Øyvind Gausvik			Format	A3	
President Christies vei26			Målestokk	1:500	
Gnr 21 bnr 51			Dato	10.02.2025	
Bergen kommune			Tegnet av	TA	
Profil			Fagkontroll	ABJ	
Ny tilkomstveg			Godkjent av		
Tegningsstatus Vedlegg til søknad			SAK NR.		
BYGGADMINISTRASJON Harald Bjørndal a.s. PROSJEKTADMINISTRASJON-REGULERING-KOMMUNALTEKNISK PLANLEGGING 5640 EIKELANDSOSEN TLF 56581130 E-post: post@byggadmin.no			TEGN.NR.	D1	
			REV.NR.	A	