


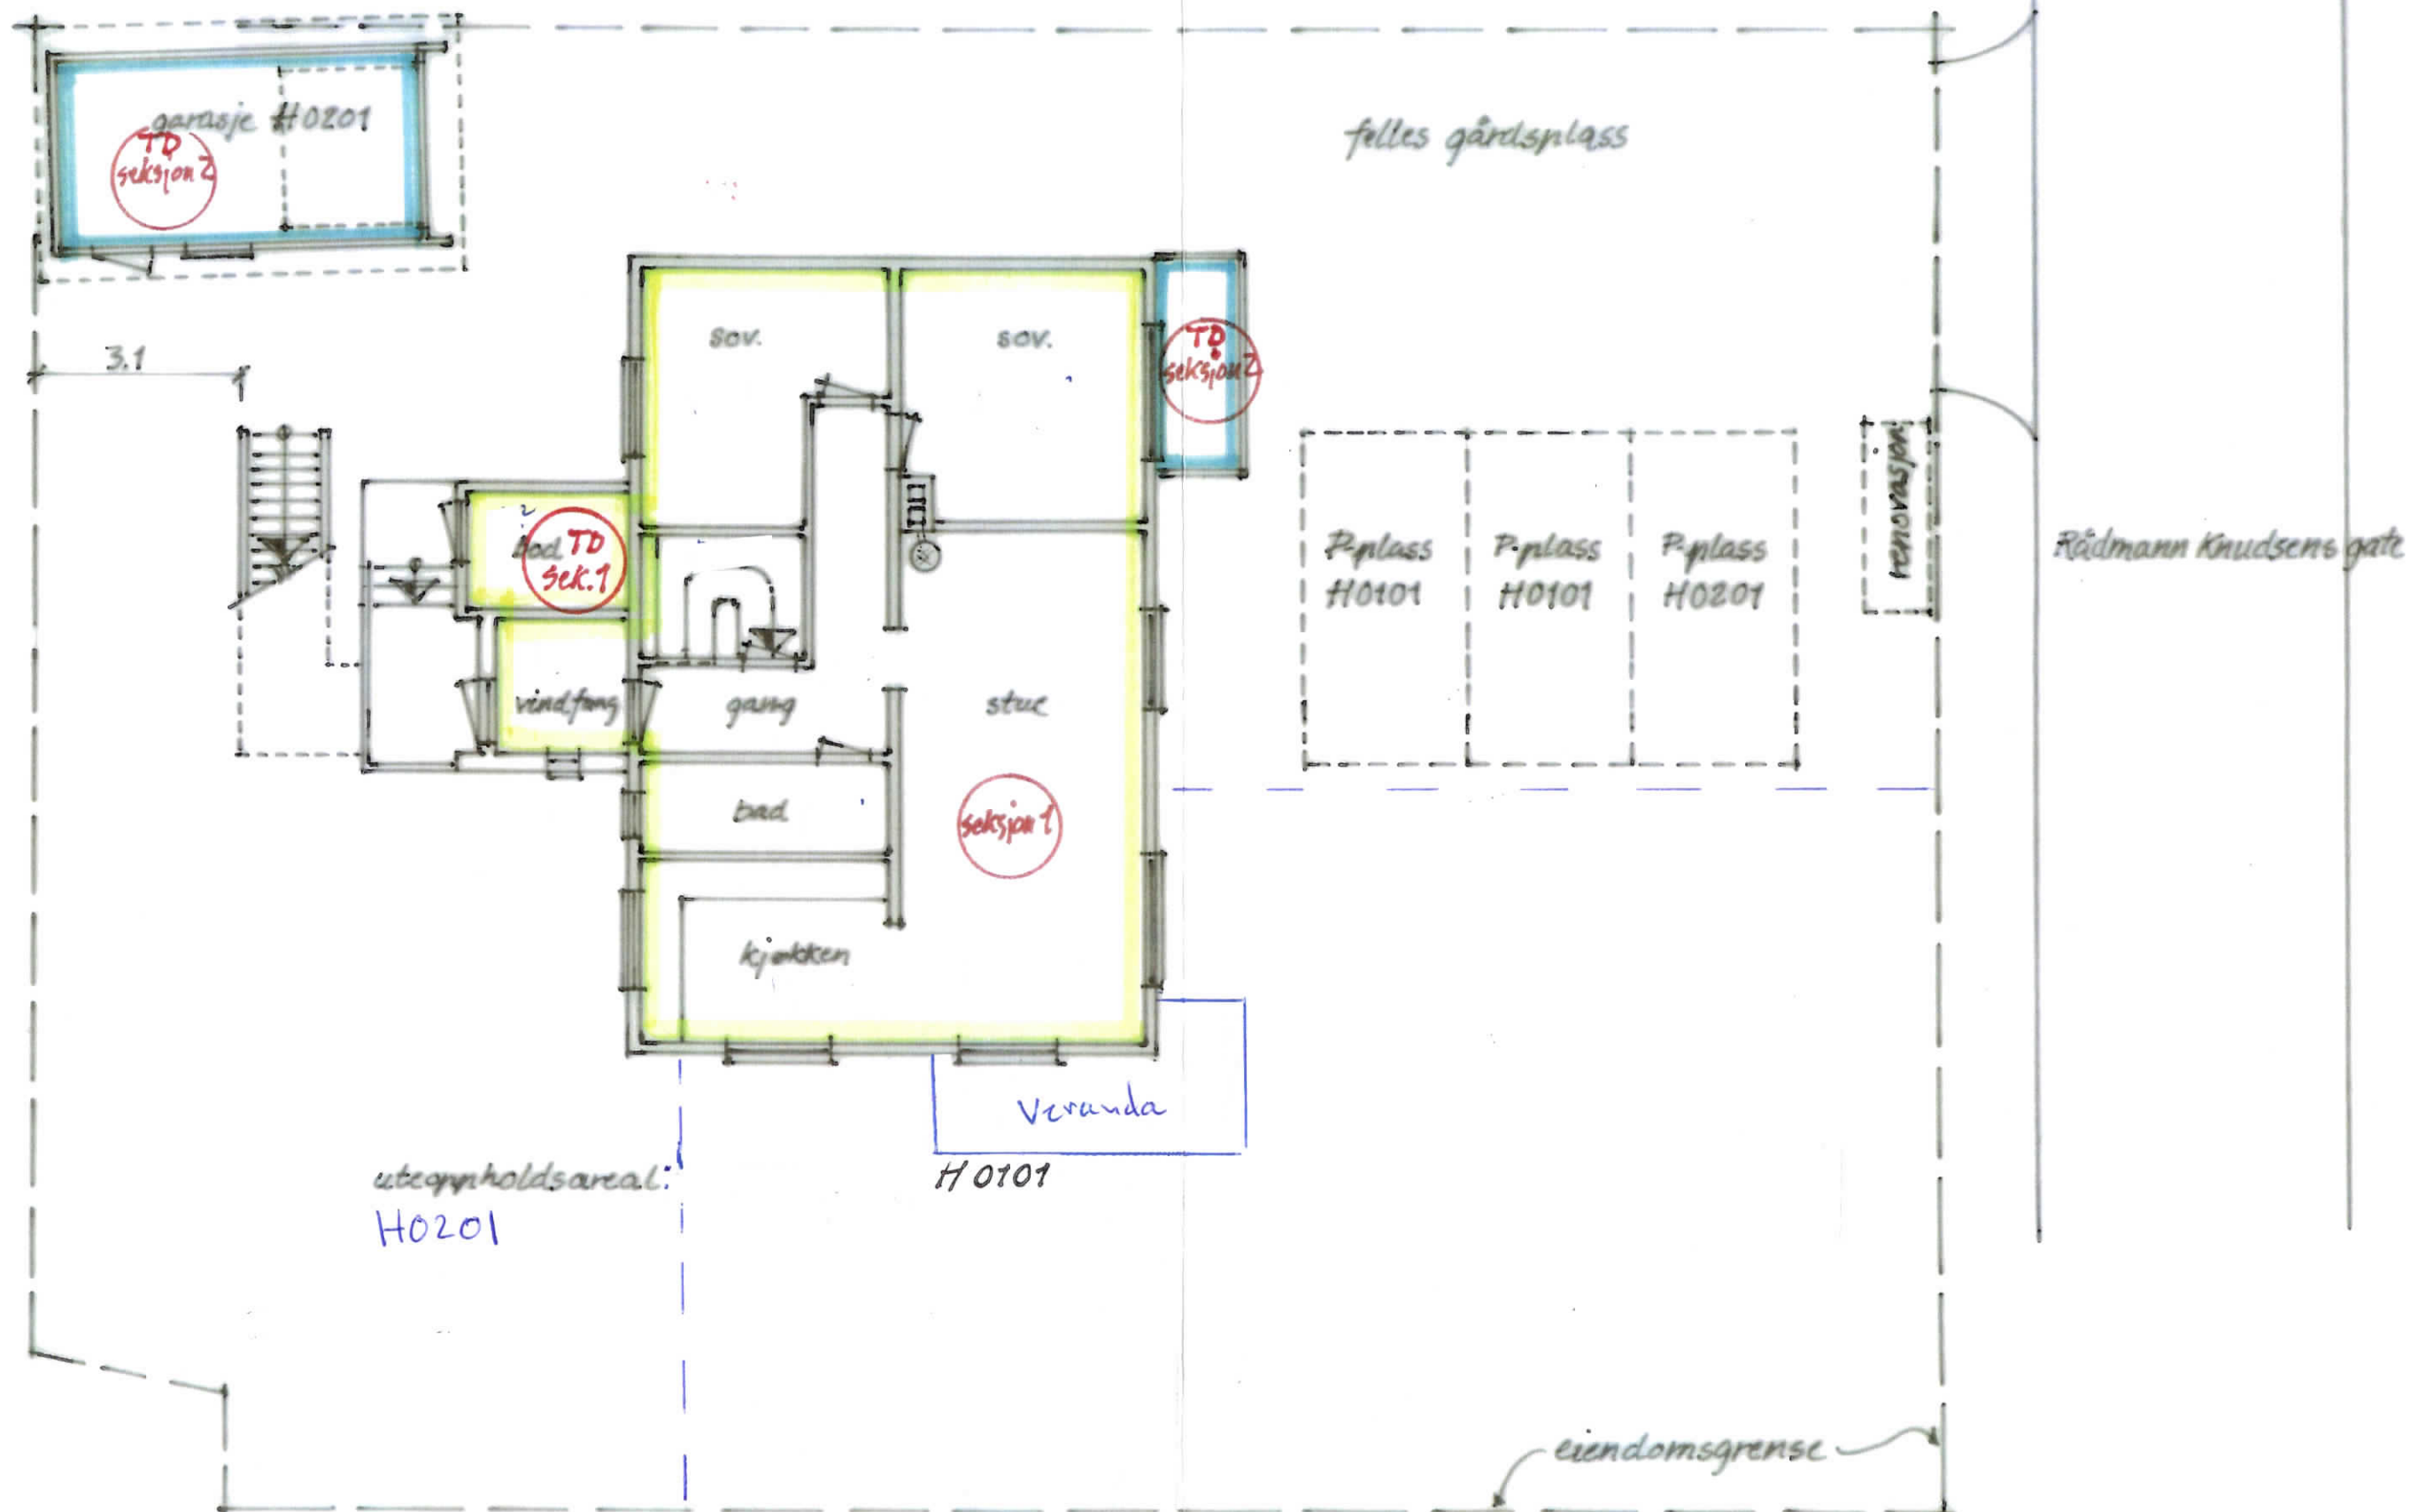


- Seksjon 1
- Seksjon 2

Rådmann Knudsens gate 5, 3188 Horten
 Opptegnning av eksisterende tomannstolig
 Plan 1. etasje / ~~tomannstolig~~ 1:100 dato: 22.08.2012




TANGEN
 Ingeniør- og arkitektkontor AS


Anne Synøve Tangen – interiørarkitekt MNIL
 Nedre vei 8, 3183 Horten – tlf. 991 08 232

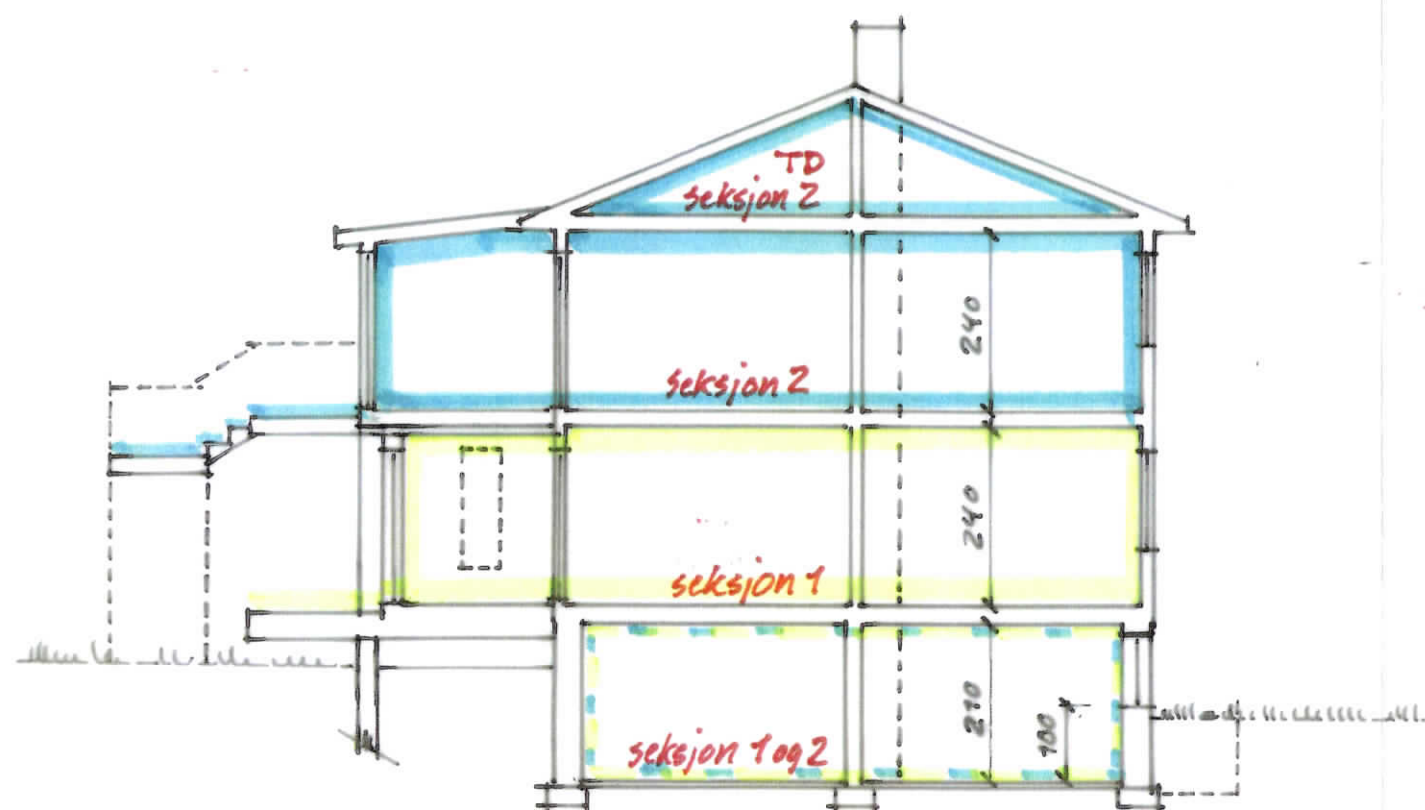

snitt A-A

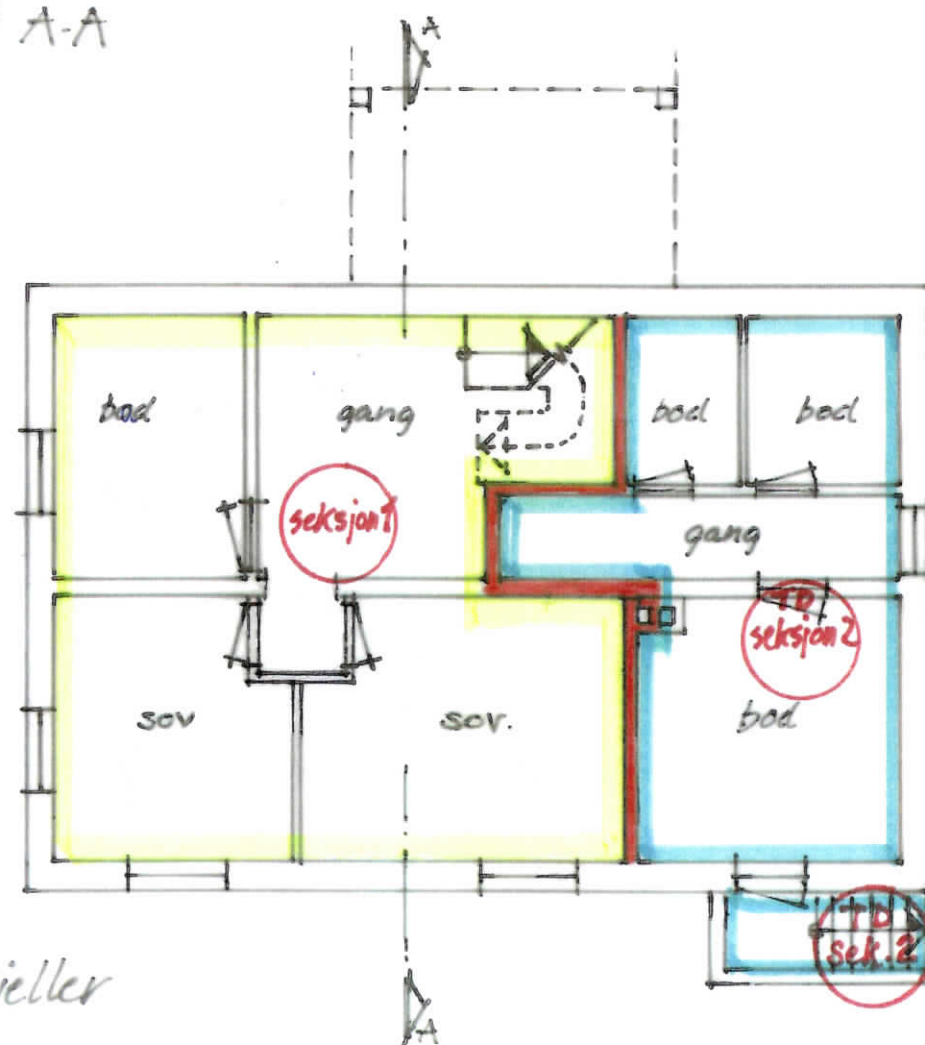

plan av kjeller

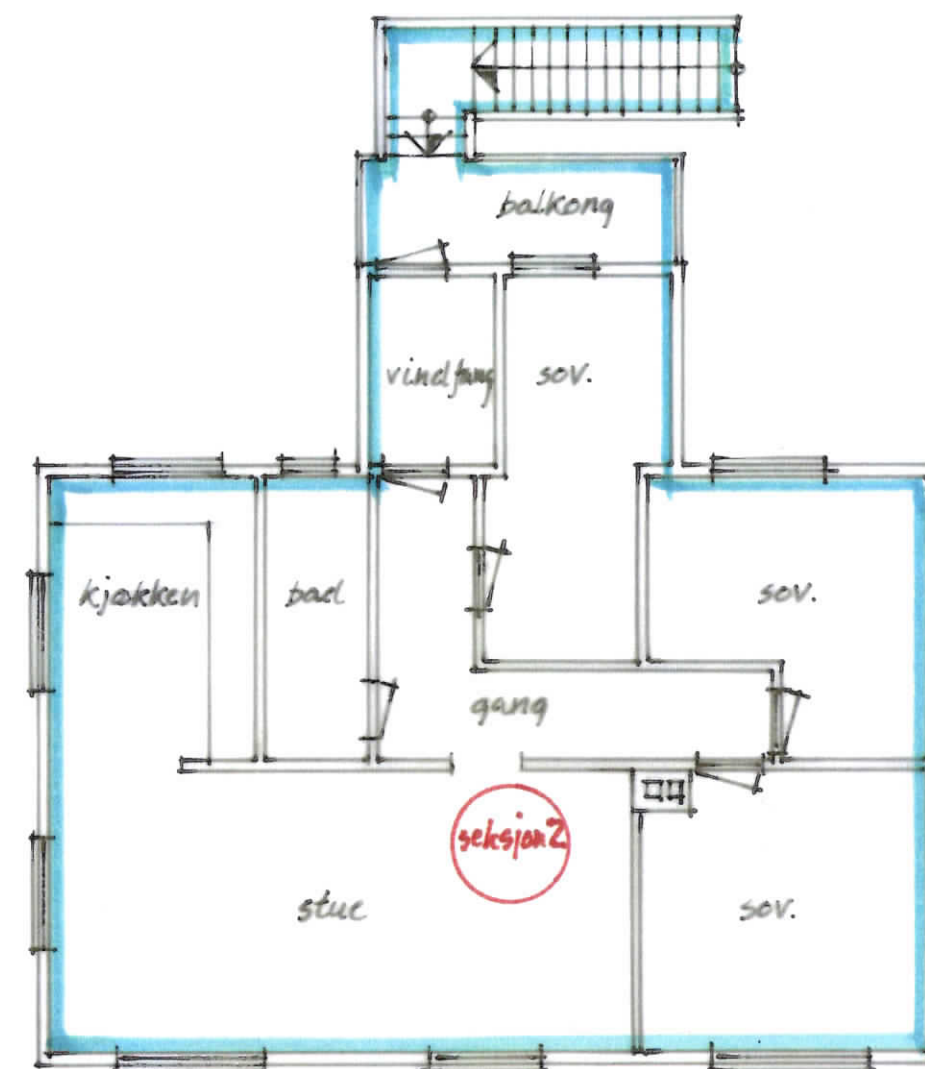

plan av 2. etasje



Rådmann Knudsens gate 5, 3188 Horten
Opptegnning av eksisterende tomannsbolig
Planer og snitt 1:100 dato: 22.08.2022



TANGEN
ingeniør- og arkitektkontor AS

Anne Synøve Tangen – interiørarkitekt MNIL
Nedre vei 8, 3183 Horten – tlf. 991 08 232