


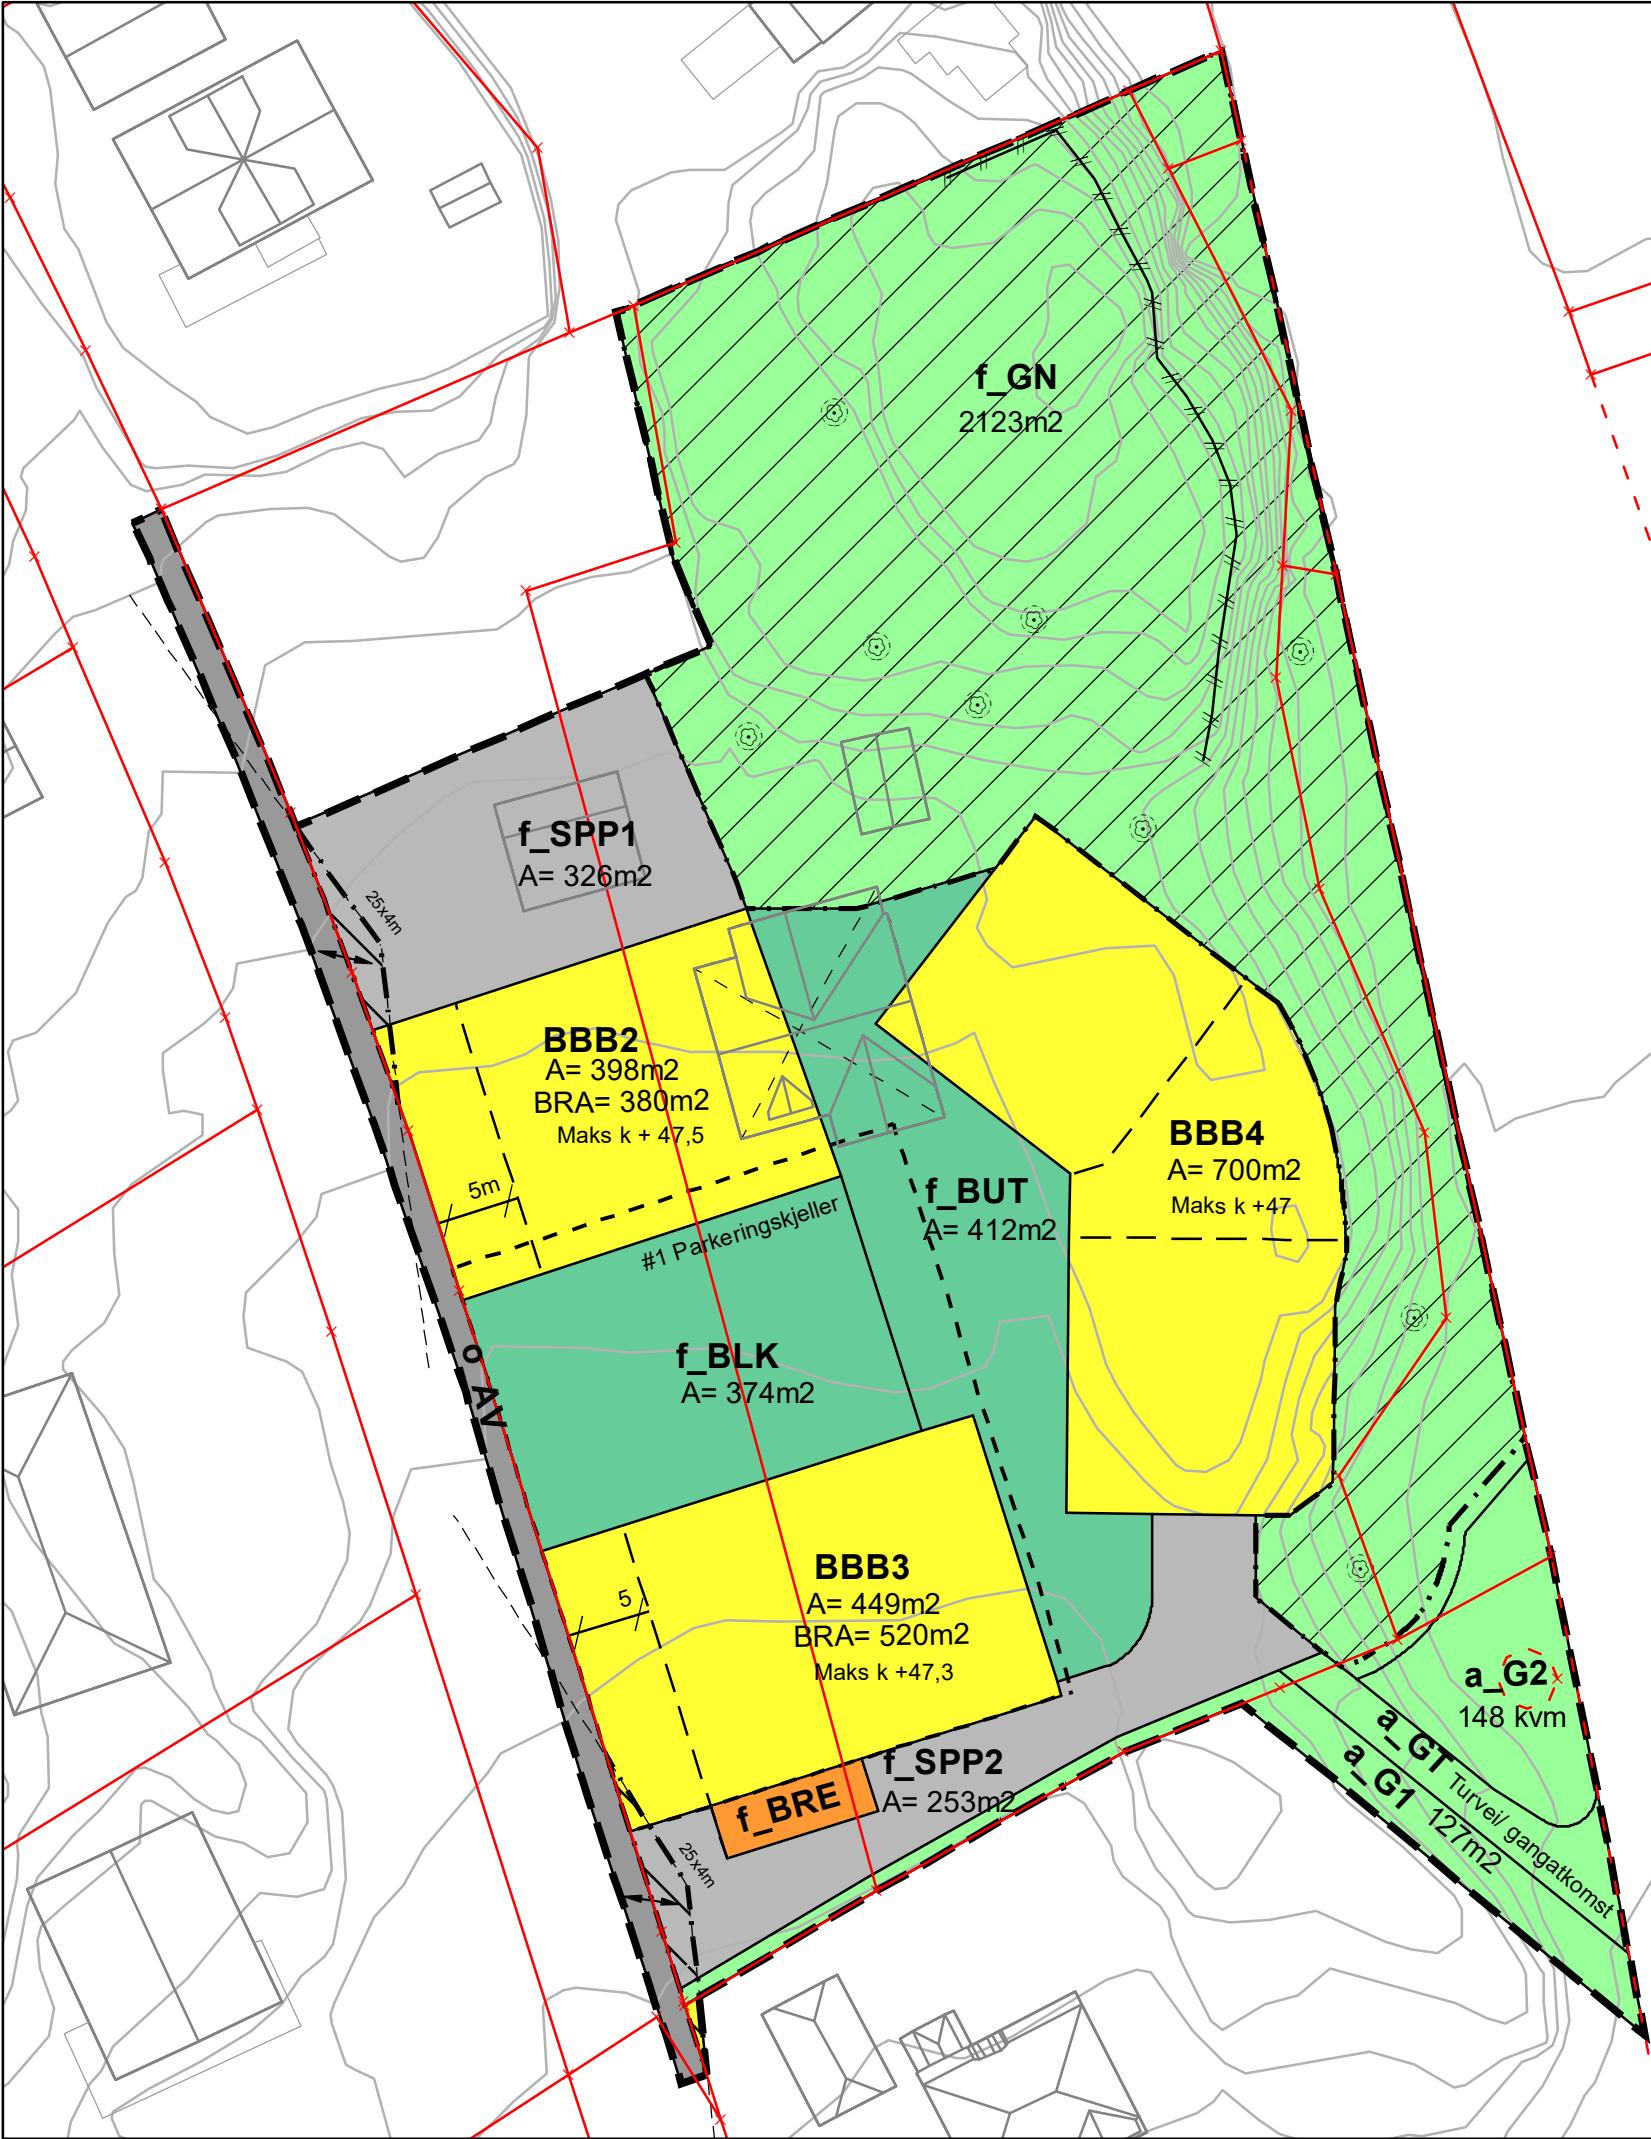

TEGNFORKLARING
PBL § 12 REGULERINGSPLAN

BEBYGGELSE OG ANLEGG (PBL § 12-5, nr 1)

- Boligbebyggelse - i frisikt mot syd
- Boligbebyggelse - blokkbebyggelse BBB1 - BBB4
- Renovasjonsanlegg BRE
- Uteoppholdsareal BUT
- Lekeplass BLK

SAMFERDSELSANLEGG OG TEKNISK INFRASTRUKTUR (PBL § 12-5, nr 2)


- Annen veggrunn - tekniske anlegg AV
- Parkeringsplasser - SPP1 og SPP2

LINJESYMBOLER

- Byggegrense
- Bebyggelse som forutsettes fjernet
- Frisiktlinje
- Sikringsgjerd
- Måle- og avstandslinje
- Grense for arealformål
- Plangrense
- Hensynssonegrense
- Grense for bestemmelseområde

Kartopplysninger

Koordinatsystem: UTM sone 32 EUREF 89
Høydegrunnlag: NN2000
M: 1:450

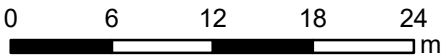

GRØNNSTRUKTUR (PBL § 12-5, nr 3)

- Grønnstruktur G1 og G2
- Naturområde GN
- Turveg GT

HENSYNSONER (PBL § 12-6)

SONE MED SÆRLIG ANGITTE HENSYN

- Bevaring naturmiljø

SIKRINGSONE

- Frisikt

PUNKTSYMBOLER

- 1242 - Avkjørsel
- 1271 - Eksisterende tre som skal bevares

Forslag til detaljreguleringsplan for
INDUSTRIVEIEN 11
i Sandefjord kommune
Gbnr. 112/403 og 112/264 m.fl.
MED TILHØRENDE REGULERINGSBESTEMMELSER

Arealplan-ID
20170004
Forslagstiller
Vindalgrenda AS
Kartprodusent
SPIR

Dato	Første utkast			
Dato	Revisjon		12.02.2018	
SAKSBEHANDLING ETTER PLAN- OG BYGNINGSLOVEN		Saks-Nr.	Dato	Sign.
Kunngjøring og oppstart av planarbeid			17.02.2017	
1.gangs behandling			18.10.2017	
Offentlig høring			19.04.18-04.06.18	
2.gangs behandling		144/18	22.08.2018	
Kommunestyrets vedtak		087/19	22.10.2019	