Vedlegg 1.

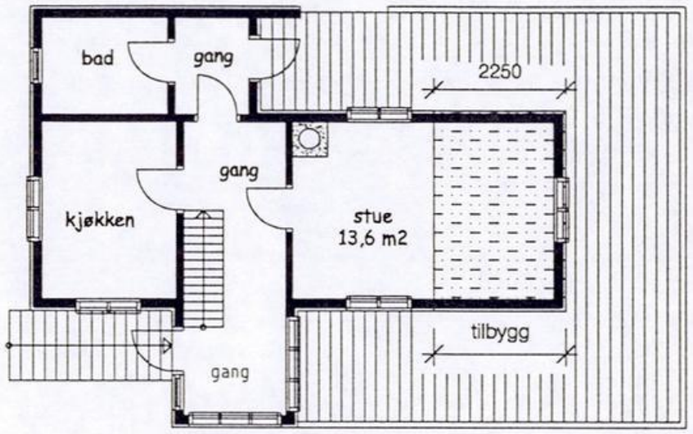

PLAN 1.ETG.

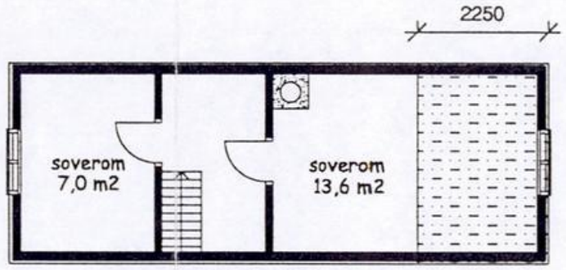

PLAN 2.ETG.

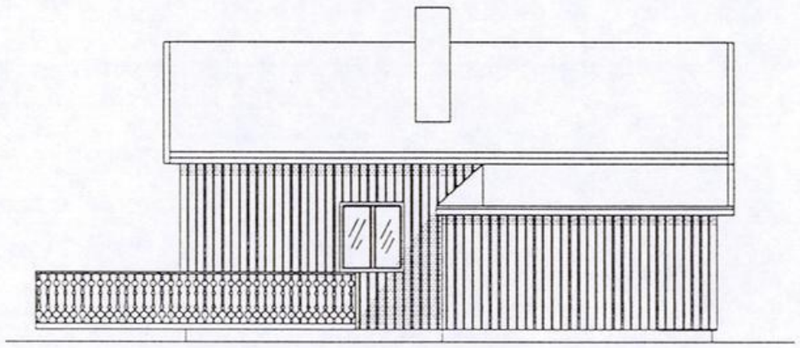

FASADE MOT SØR.

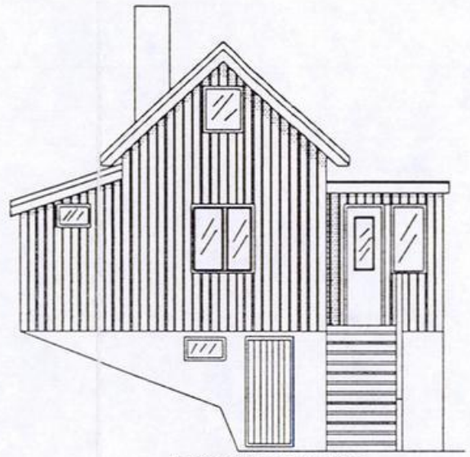

FASADE MOT ØST.

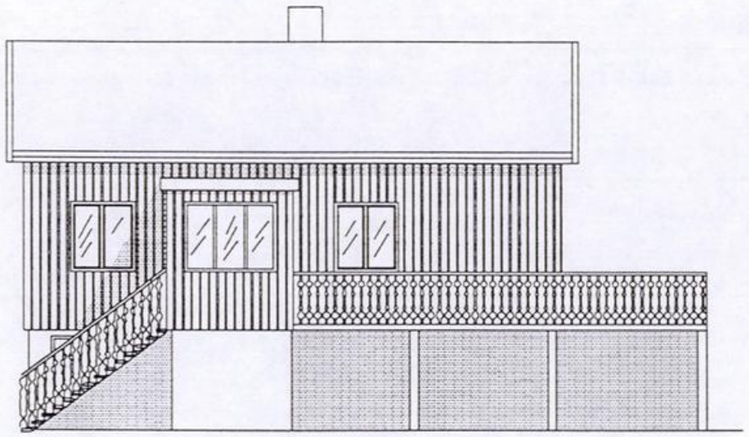

FASADE MOT NORD.

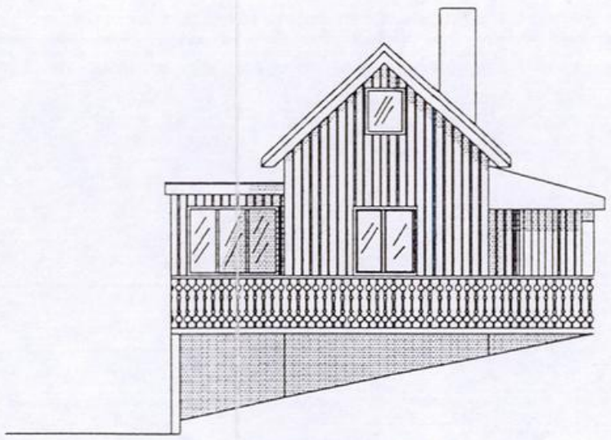

FASADE MOT VEST.

REV.	REVISJONEN GJELDER	SIGN.	DATO

SVERRE OG BRITT OVESEN

JUULENGA 31

TILBYGG HYTTE, GJEMNES KOMM.

"NESMARKEN" GNR. 5 BRN. 2.

RÅDGIVENDE INGENIØR
M.R.I.F.
TONNING & LIENG A/S
BYGGETEKNIKK - BYGGELEDELSE
John Allens gt. 9, 6509 KRISTIANSUND N.
Telefon 71 56 63 00 Telefax 71 56 63 01
E-mail adresse: tonning@eunet.no

Tegnet av:	Kontrollert av:	Dato:	Tegn. nr.:
MBB	BHH	14.03.2000	1670-01
Erstatter tegn.:	Format: A2	Målestokk: 1:100	