

SITUASJONSKART

Gnr/Bnr: 109/32

Adresse: Kirkeveien 45

Areal: 1 008 m²


Dato: 21.10.2024

Saksbehandler: KN


Målestokk: 1:500

Planid: 2003003

Plannavn: Kirkeveien boligfelt

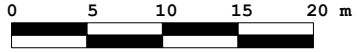

HAMMERFEST KOMMUNE

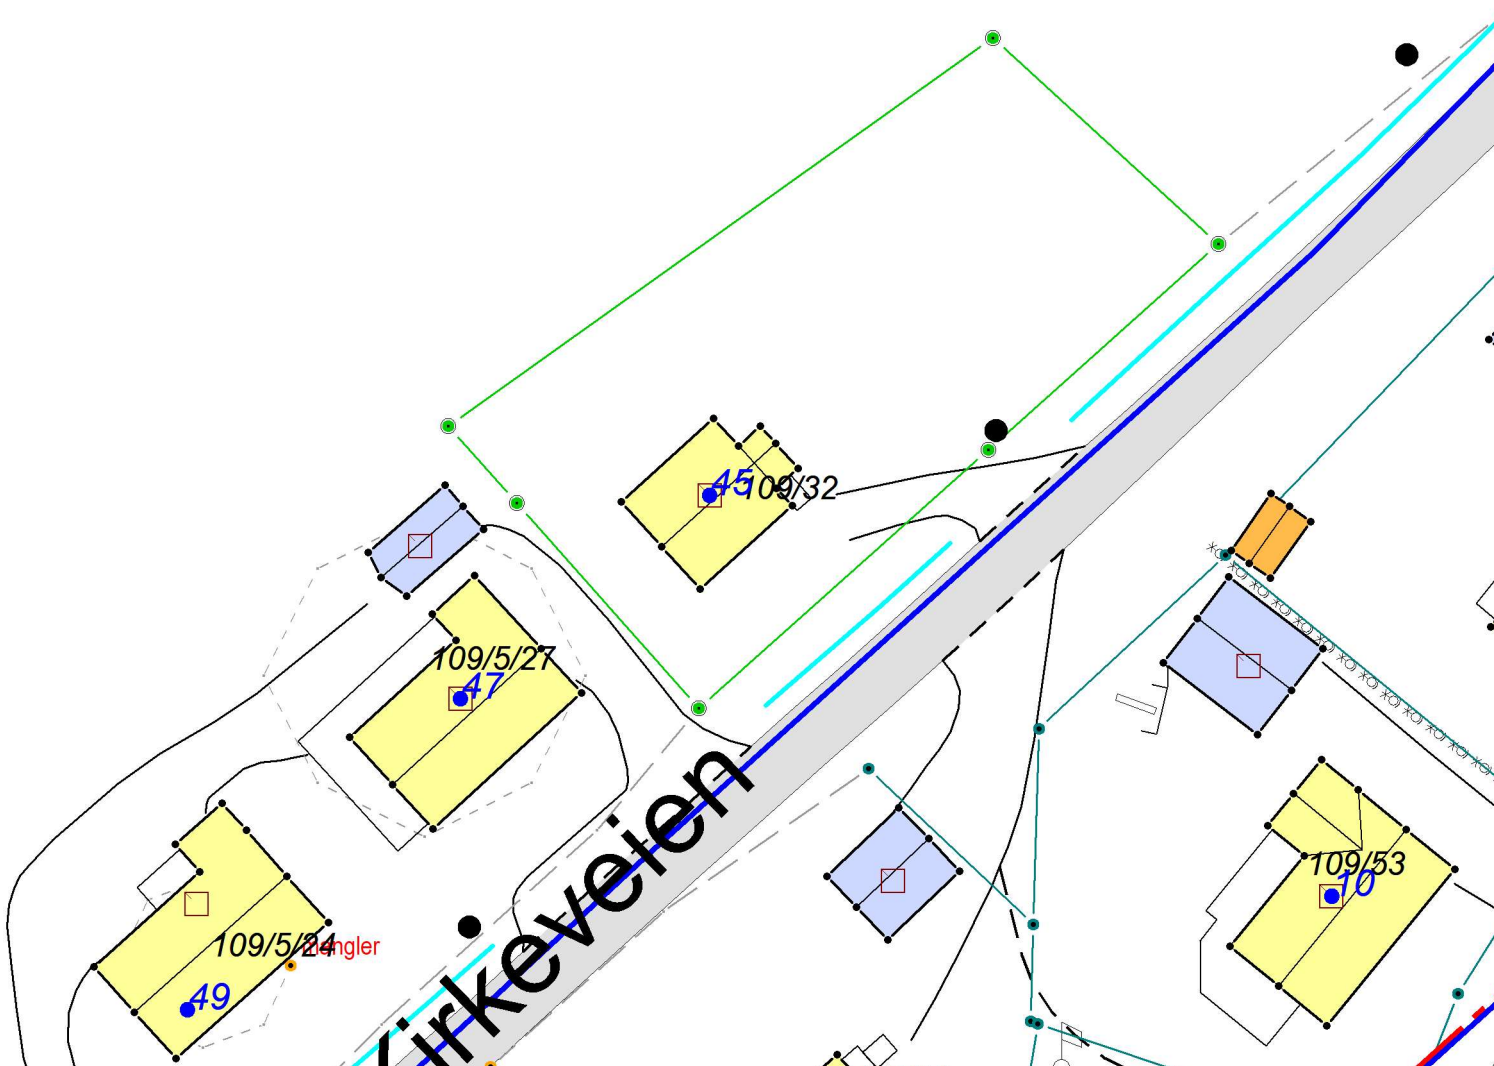

Eiendomskart, kvalitet

God — —

Middels — —

Dårlig — —

Vann & Avløp

AF - - - Kran

OV - - - Kum

SP - · - Sluk

VL —

Samfunnssikkerhet:

Flystøy: Nei, ikke registrert i kart.

Naturfare: Ja, registrert i kart.

Vegstøy: Nei, ikke registrert i kart.

Hvis ja på noen av de ovenforstående, er mottiltak påkrevd

Eiendomsgrensene på kartet er ikke juridisk bindende

Det tas forbehold om feil i kartgrunnlaget

Prosjekterende er selv ansvarlig for prosjekteringsgrunnlaget

Vedlegg:

Søknad om tiltak

Søknad om tiltak uten ansvarsrett

Murkronehøyde _____ m.o.h

Tiltakshaver: _____

Ansvarlig søker - Prosjekterende: _____

Dato: _____