


Plan 1
1 : 100

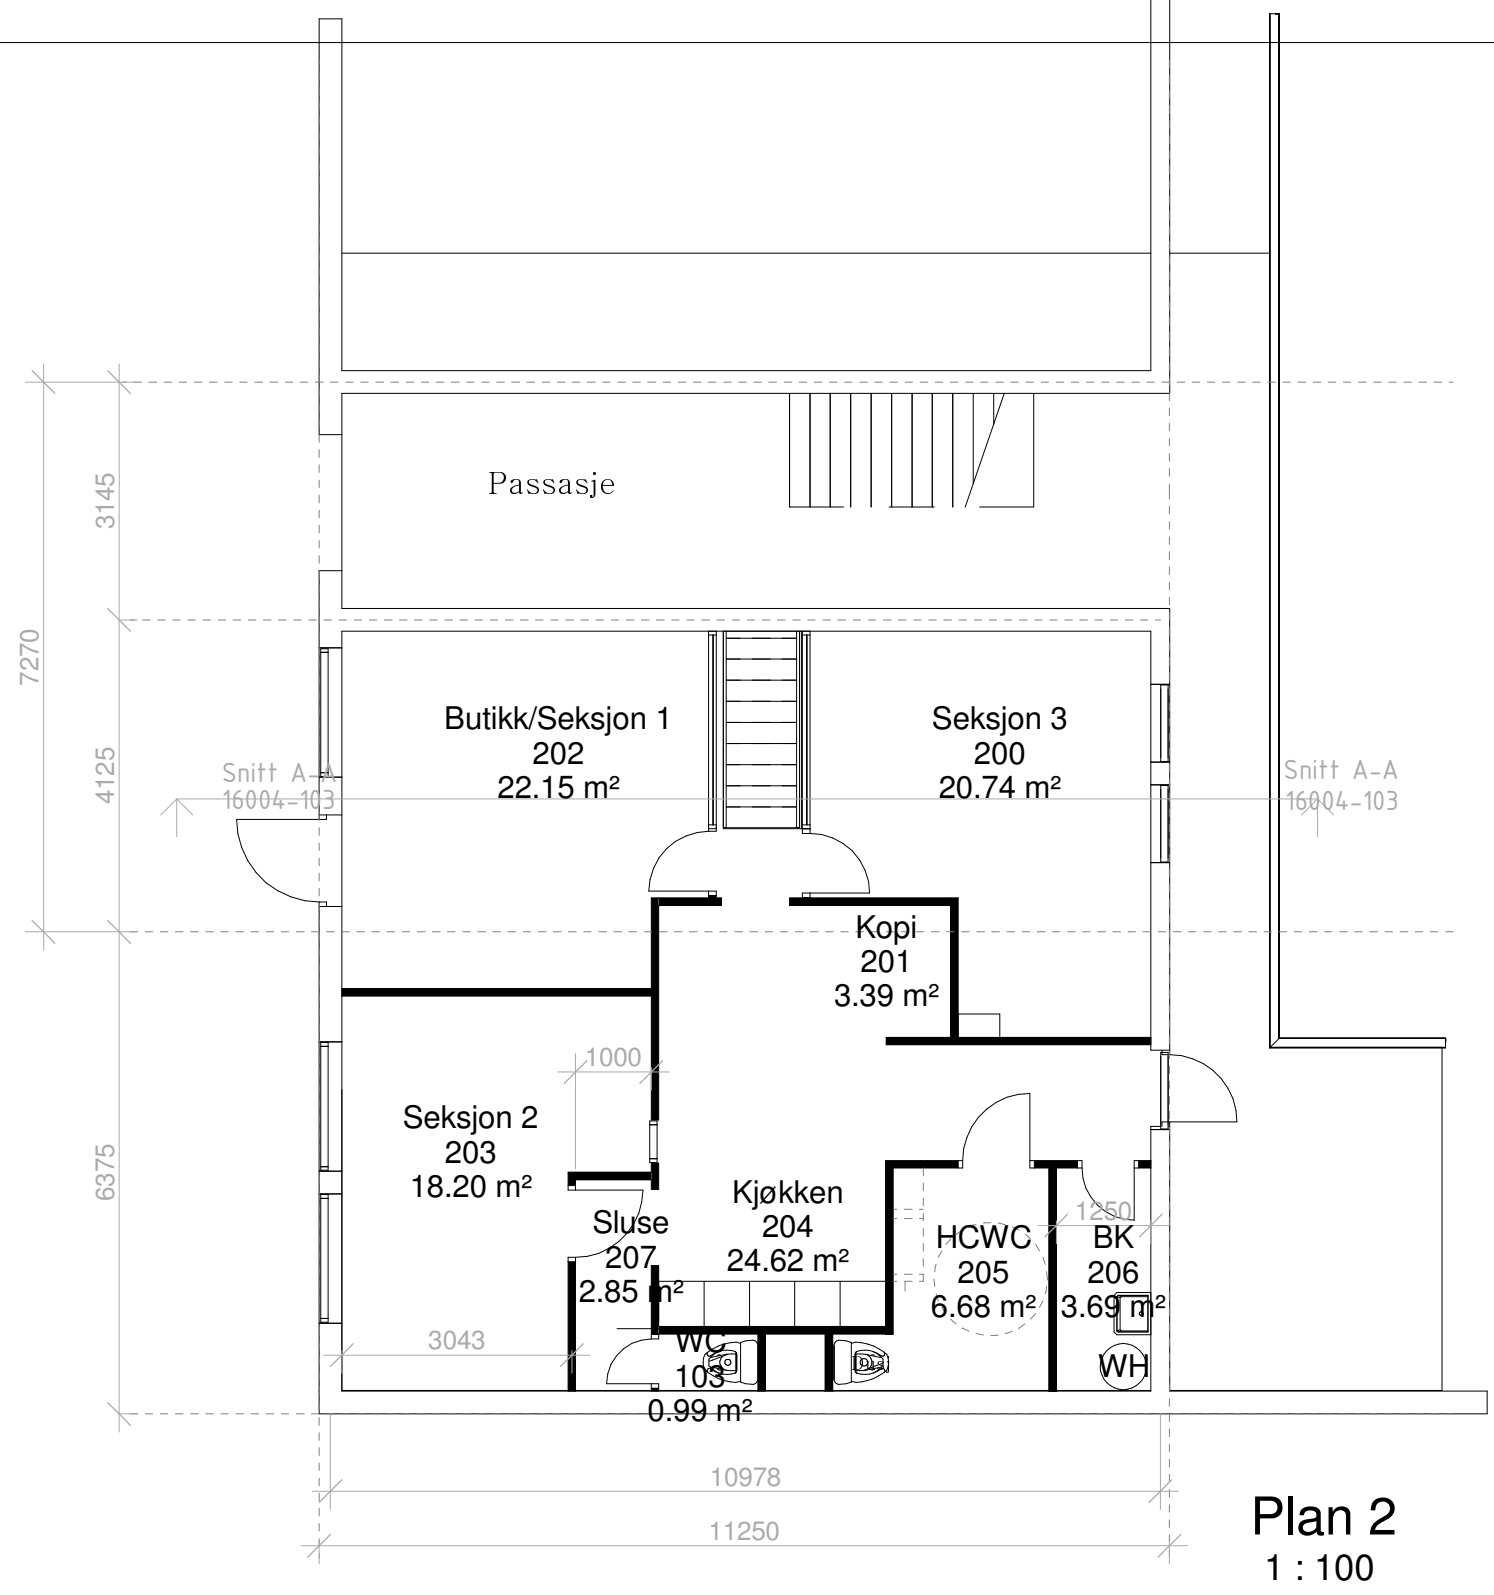

Plan 2
1 : 100

Foreløpig skisse 03.02.16

| Rev | Dato | Tekst | Tegn. | Kontr. |
|-----|------|-----------------------|-------|--------|
| ▶ | | DOKUMENTASJONSTEGNING | | |
| ▶ | | ARBEIDSTEGNING | | |
| ▶ | | ANBUDSTEGNING | | |
| ▶ | | ANMELDELSESTEGNING | | |
| ▶ | | FORELØPIG TEGNING | | |

Petter J. Rasmussen AS
Rådgivende ingeniører og arkitekter
Diktervegen 8, 5538 Haugesund. Tlf 48 311 311, org.nr. NO971 000 724 MVA

| | | | |
|----------------------|-------------------|----------------------------|---------------------|
| Dato: 22.01.16 | Tegnet av: åsr | Kontrollert av: Checker | Målestokk: 1:100 |
| Kontrollert dato: | Kontrollert: | Format: A3 | |
| Pedersgata 32C | | Erstatning for: | Erstattet av: |
| Plan 1. og 2. etasje | | Tegningsnr: 16004-102 | |
| Henvising: | Beregning: | Filnavn: 16003 | |