


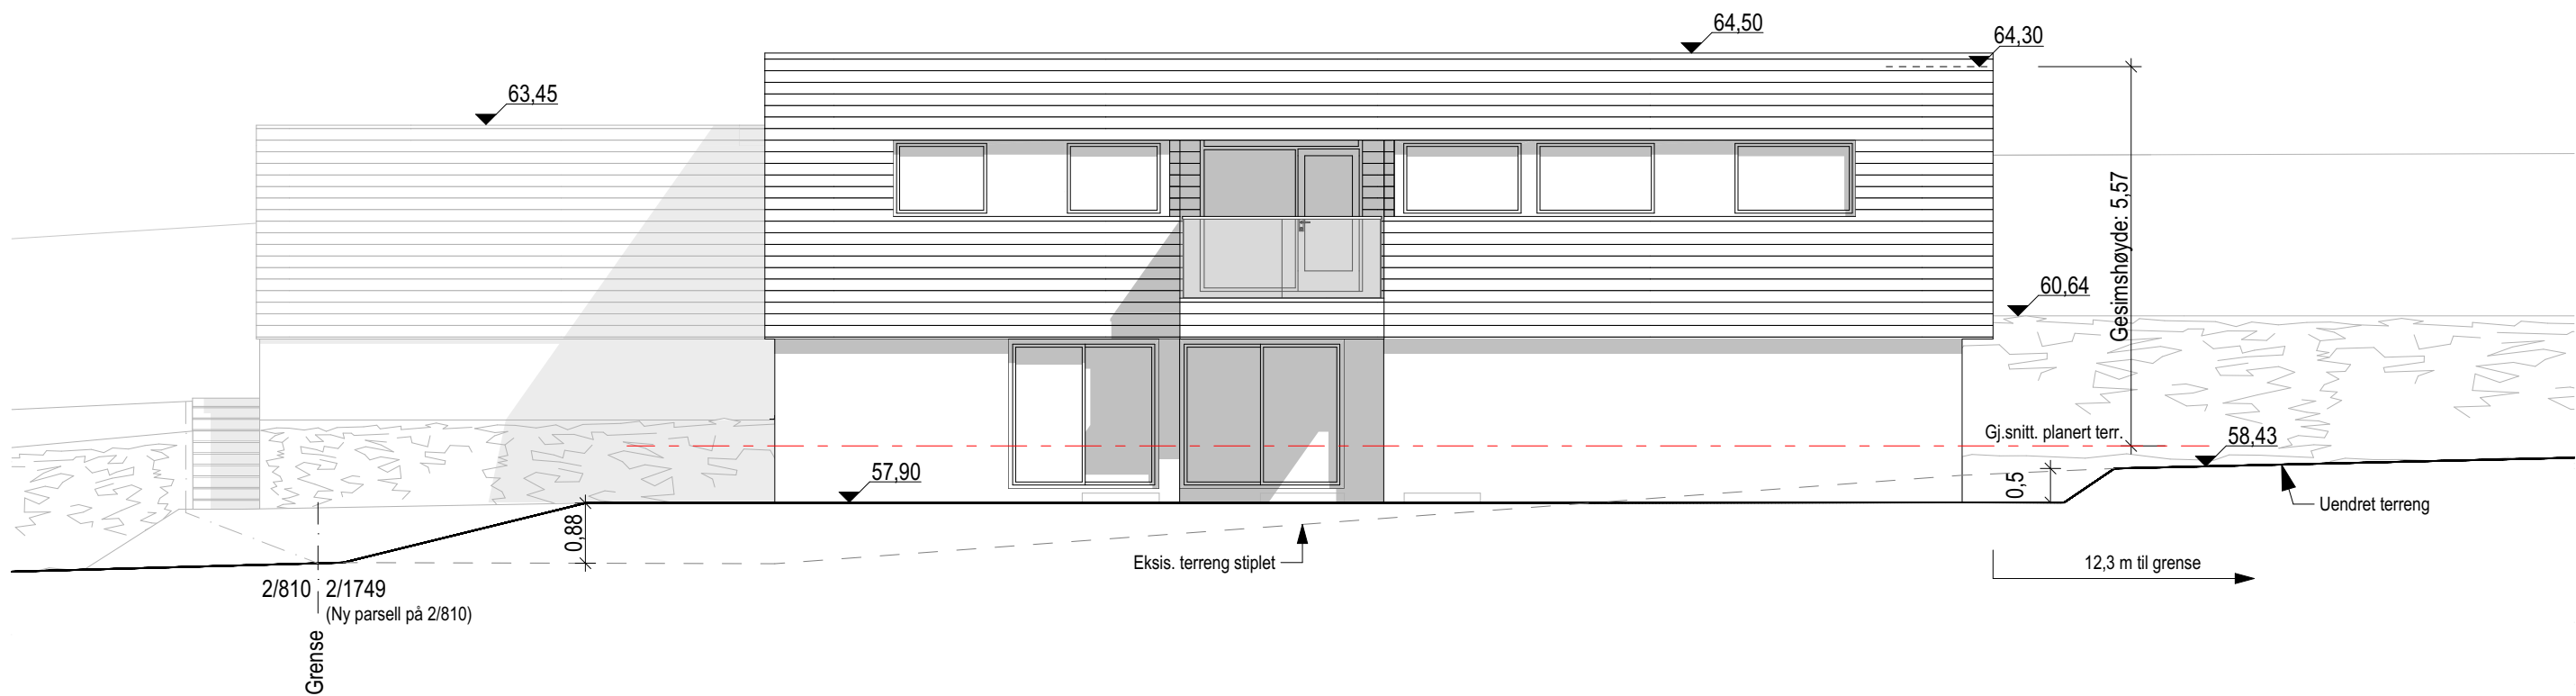

Fasade vest Hus B

1:100

Illustrasjon av eksisterende vegetasjon og nabobebyggelse er basert på mottatt digitalt kartgrunnlag.