


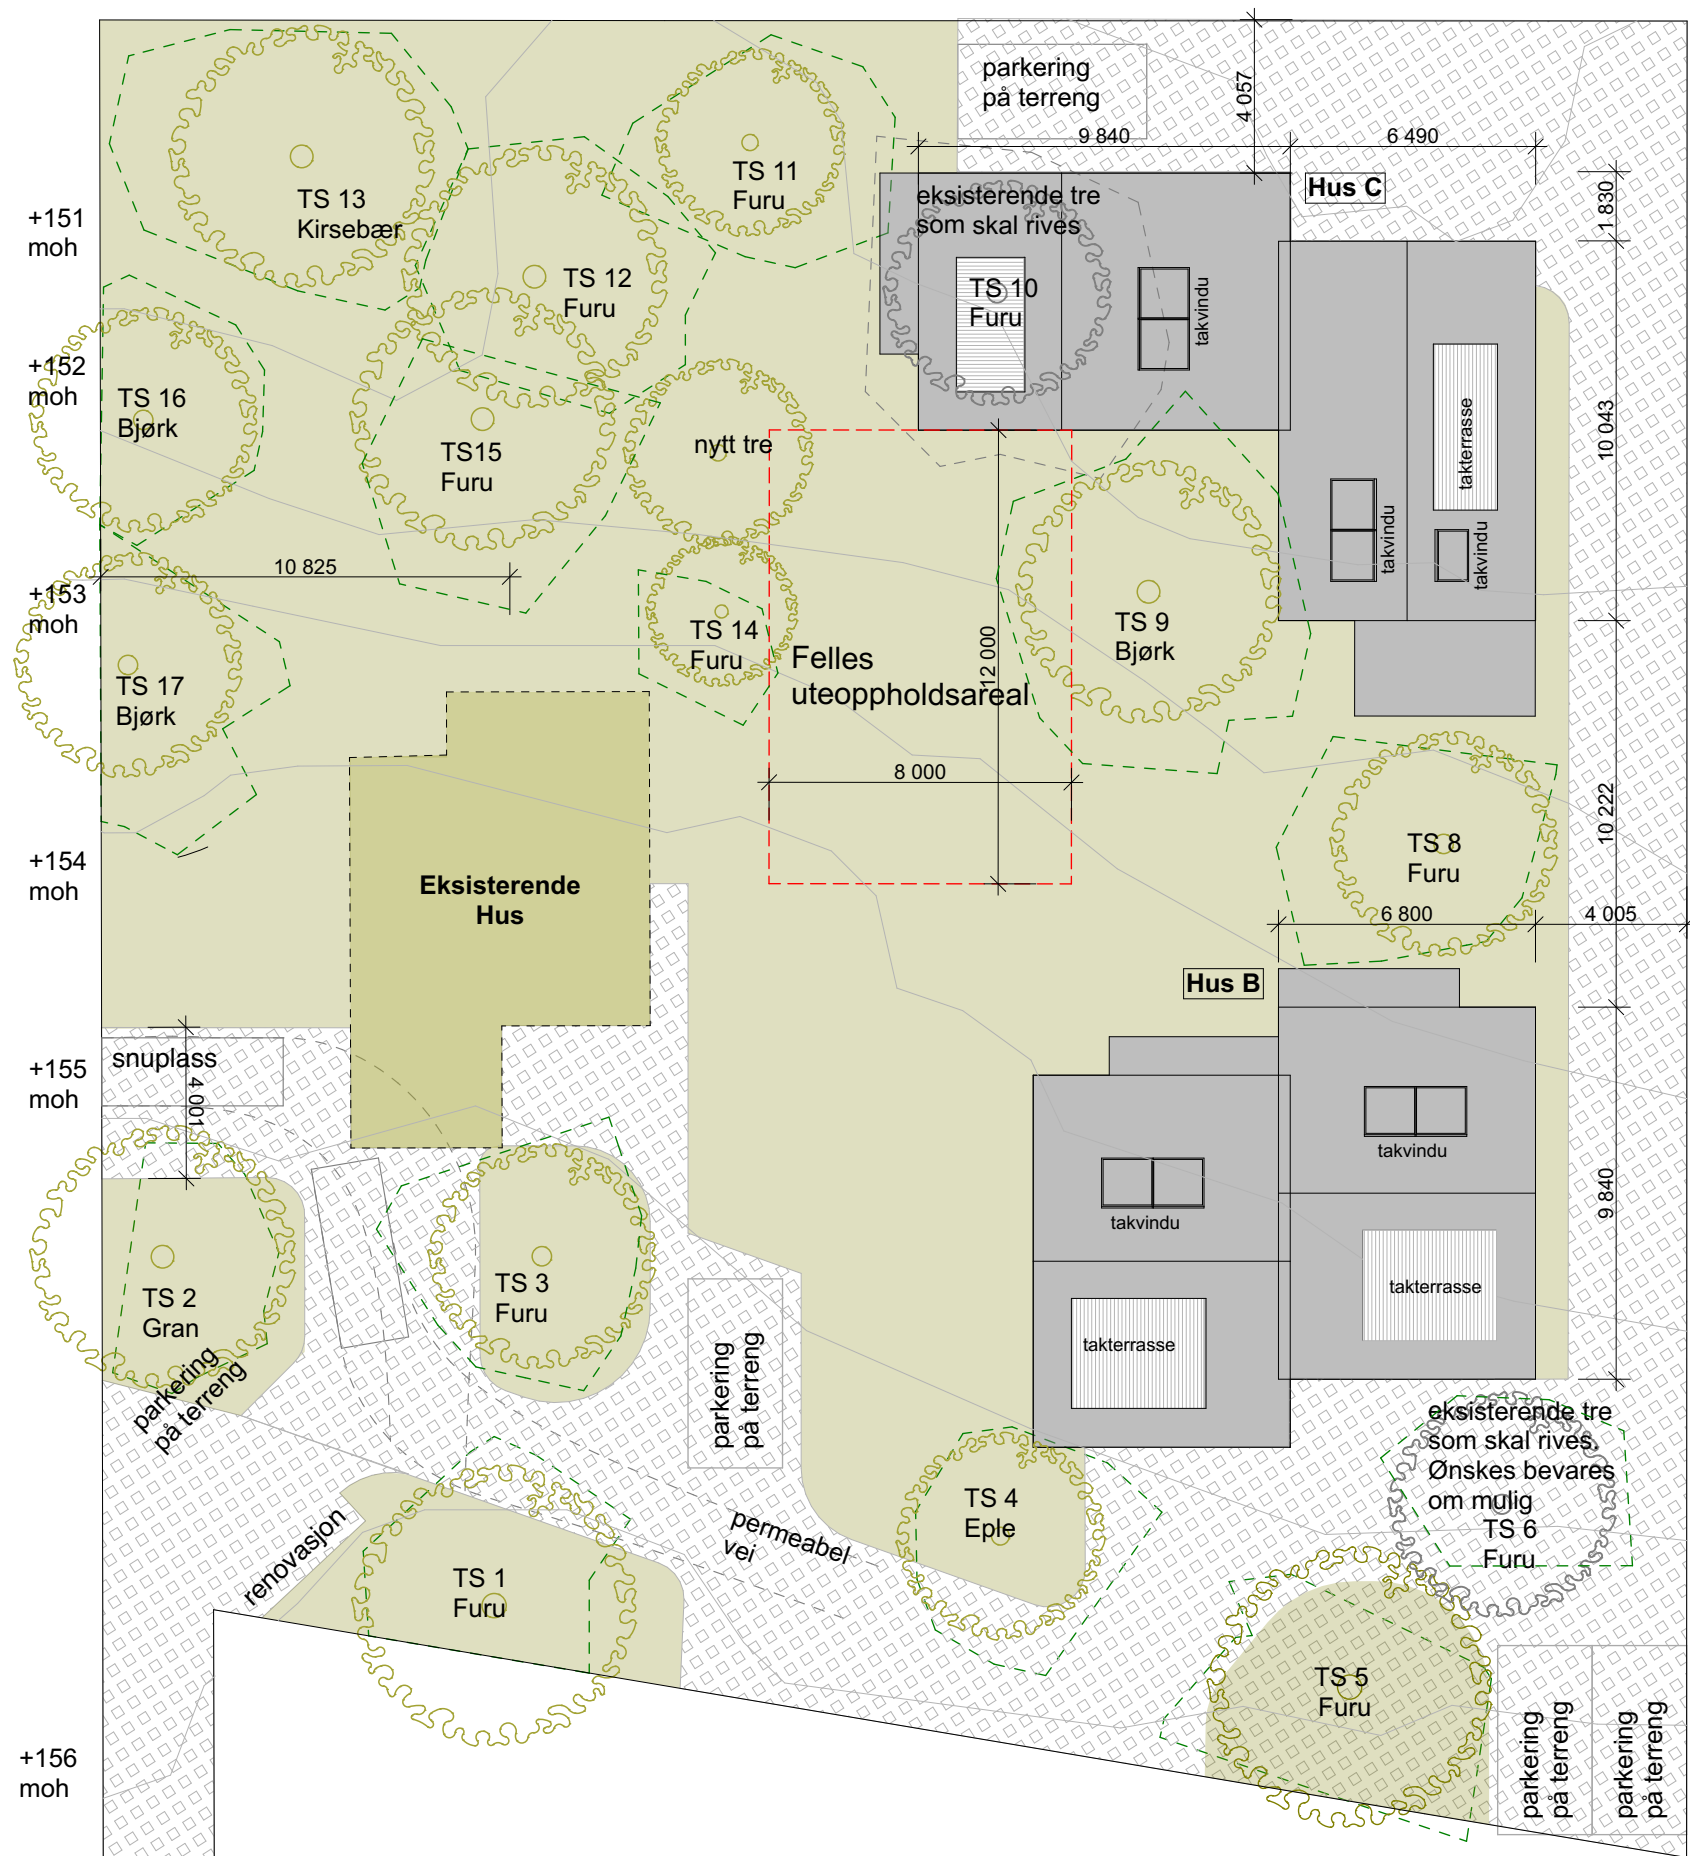

Tegningsnr.:
A10-4

Type tegning:
Utomhusplan

Vanngjennomtrengelige arealer
A= 1338 m2
72% total areal

Rev	Nr	Beskrivelse	Dato

Revisjon

Lokalisering:

N

Fase:
Rammesøknad

VARIOUS ARCHITECTS

Various Architects AS

Rosenkrantz' gate 7
0159 Oslo

Tlf. 920 40 803
www.variousarchitects.no
contact@variousarchitects.no

Tittel:
Lyngtunet

Tegnet av:
Tegner.:
IE

Kontroll:
AHB

Tiltakshaver:
ENLERA EIENDOM AS

Dato:
11/04/2024

Mål.:
1:200

Papir:
A3

Gård- og bruksnummer.:
149/181

Type tegning:
Utomhusplan

Tegningsnr.:
A10-4