TEGNINGSUNDERLAG OPPRETTET I ARCHICAD - ORGINALSTØRRELSE TEGNING A3

**E10 / A 42 004**

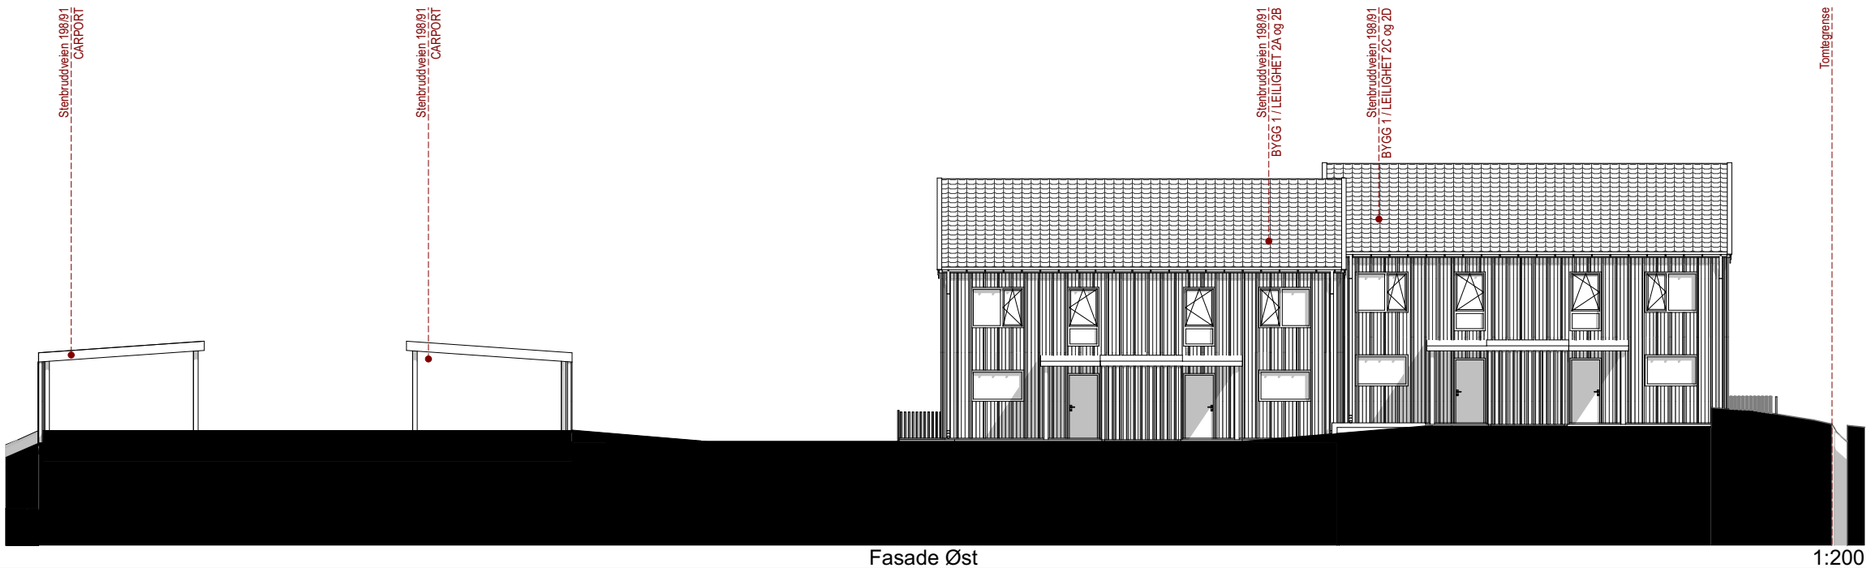


Fasade Øst 1:200

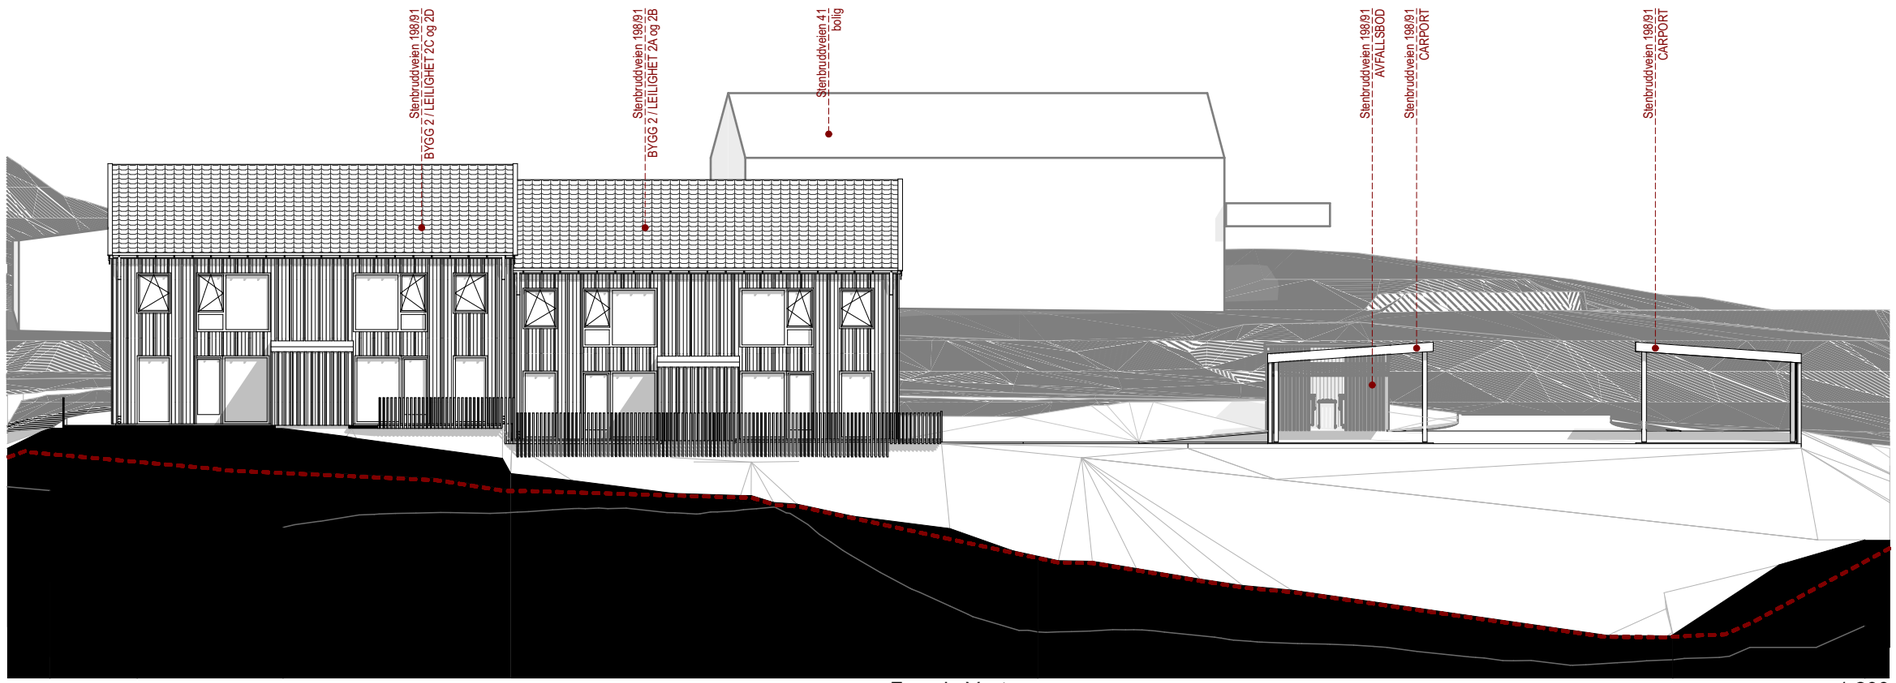


Fasade Vest 1:200

Nabovarsel / Søknad om tillatelse i ett trinn

Byggherre: Diagen bygg AS
Gnr/Bnr: 198/91
Stenbruddveien (tomt 54 og 55), 1765 Halden

Dato: 2024 05 16
Mål: 1:200 / A3

Tegn.: ma
Kontr.: hsl

Eksisterende terreng
Nytt terreng
Gjennomsnittlig planert terreng

24005 : Stenbruddveien 198_91
**E10 / A 42 004**
**Bygg 2 Fasader Øst & Vest**
Stenseth Grimsrud arkitekter AS

SG &CO