

Tegningsnr. **A30-1** Revisjon nr.

Type tegning **Snitt**


© Alle rettigheter tilhører utførende for prosjektering, kopiering eller bruk av disse tegningene er forbudt uten skriftlig samtykke

GRAPHISOFT Norge

Norsk prosjekteringsmal 25

Rev	Nr	Beskrivelse	Dato	Sign	Kontr
-----	----	-------------	------	------	-------

Lokalisering:

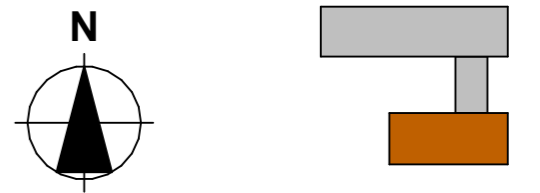


- Prosjekteringsgruppen
- **ARK :** Arkitektkontoret
Arkitektveien 19
0000 Arkitektbyen
Tlf.: 000 000 00
arkitekt@arkitektfirma.no
 - **RIB :** Rådg. ing. Bygg
RIBveien18
0000 RIBbyen
Tlf. 000 00 000
rib@ribfirma.no
 - **RIE :** Rådg. ing. Elektro
RIEveien18
0000 RIEbyen
Tlf. 000 00 000
rie@riefirma.no
 - **RIV :** Rådg. ing. VVS
RIVveien18
0000 RIVbyen
Tlf. 000 00 000
riv@rivfirma.no

Fase
Fase

Tegnet av:
Andreas Koløy
 Eidsvikvegen 1
 5455 Halsnøy Kloster
 Tlf 95032647

Tiltakshaver		Godkjent	
Ernst Ove Eide		Kontroll prosjekt.	
Prosjekt		Sign.	Kontroll
Garasjer/ Lager / Kontor		Filnavn	
Bjoanesvegen 61		Eide Ernst Ove- Lagerbygg-2025-03-21.pln	
5454 Sæbøvik		Dato	
		2025-03-21	
		Målestokk	
		1:100	
		Kontroll utførende	
		Sign.	Kontroll
Gnr./Bnr./Festenr.:		Prosjektnr. for prosjekterende/lev.	
199/202			
Prosjektnr.:	Tegningsnr.:		
Prosjektnr.	A30-1		
Type tegning:			
Snitt			

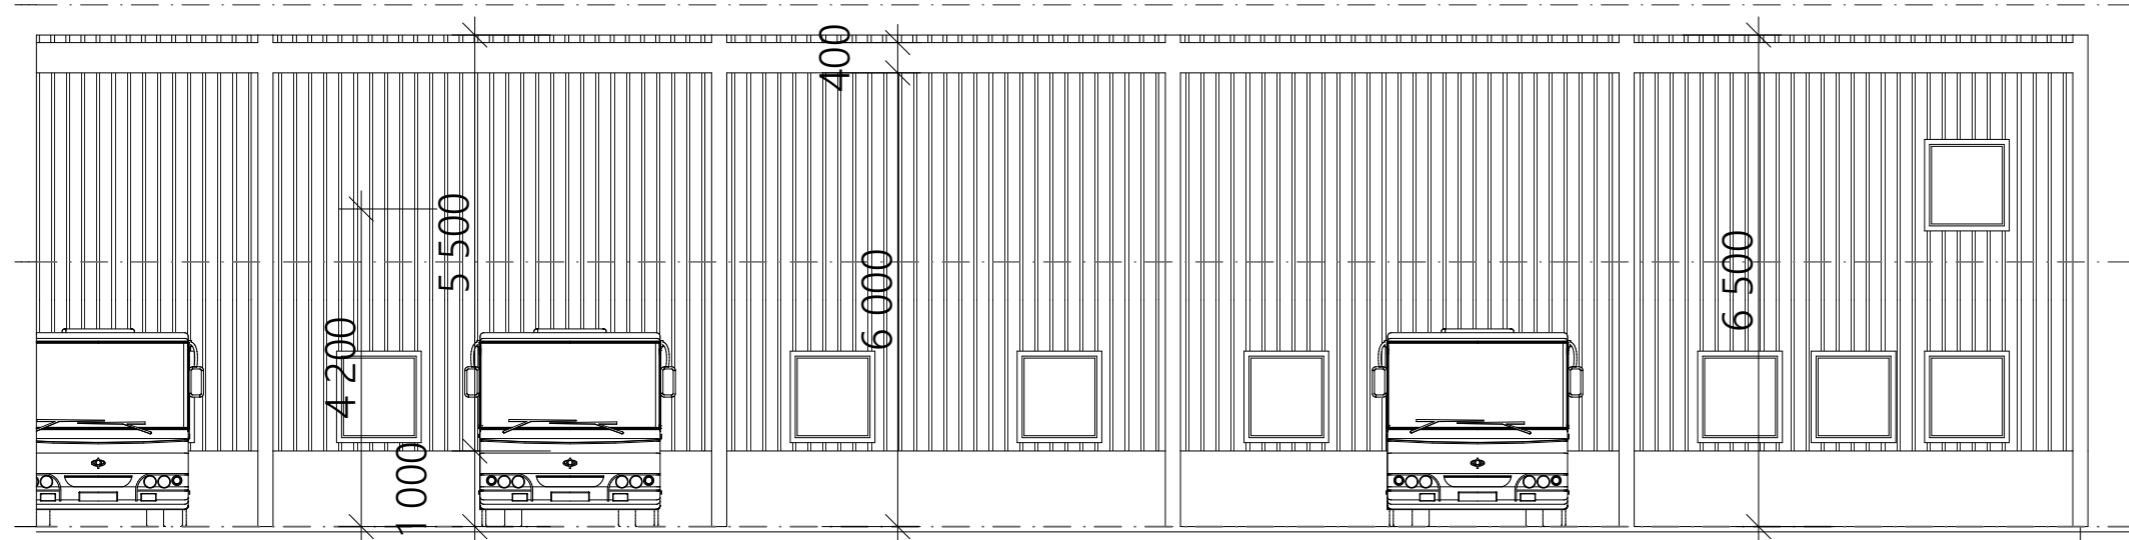

1:100 Snitt A