


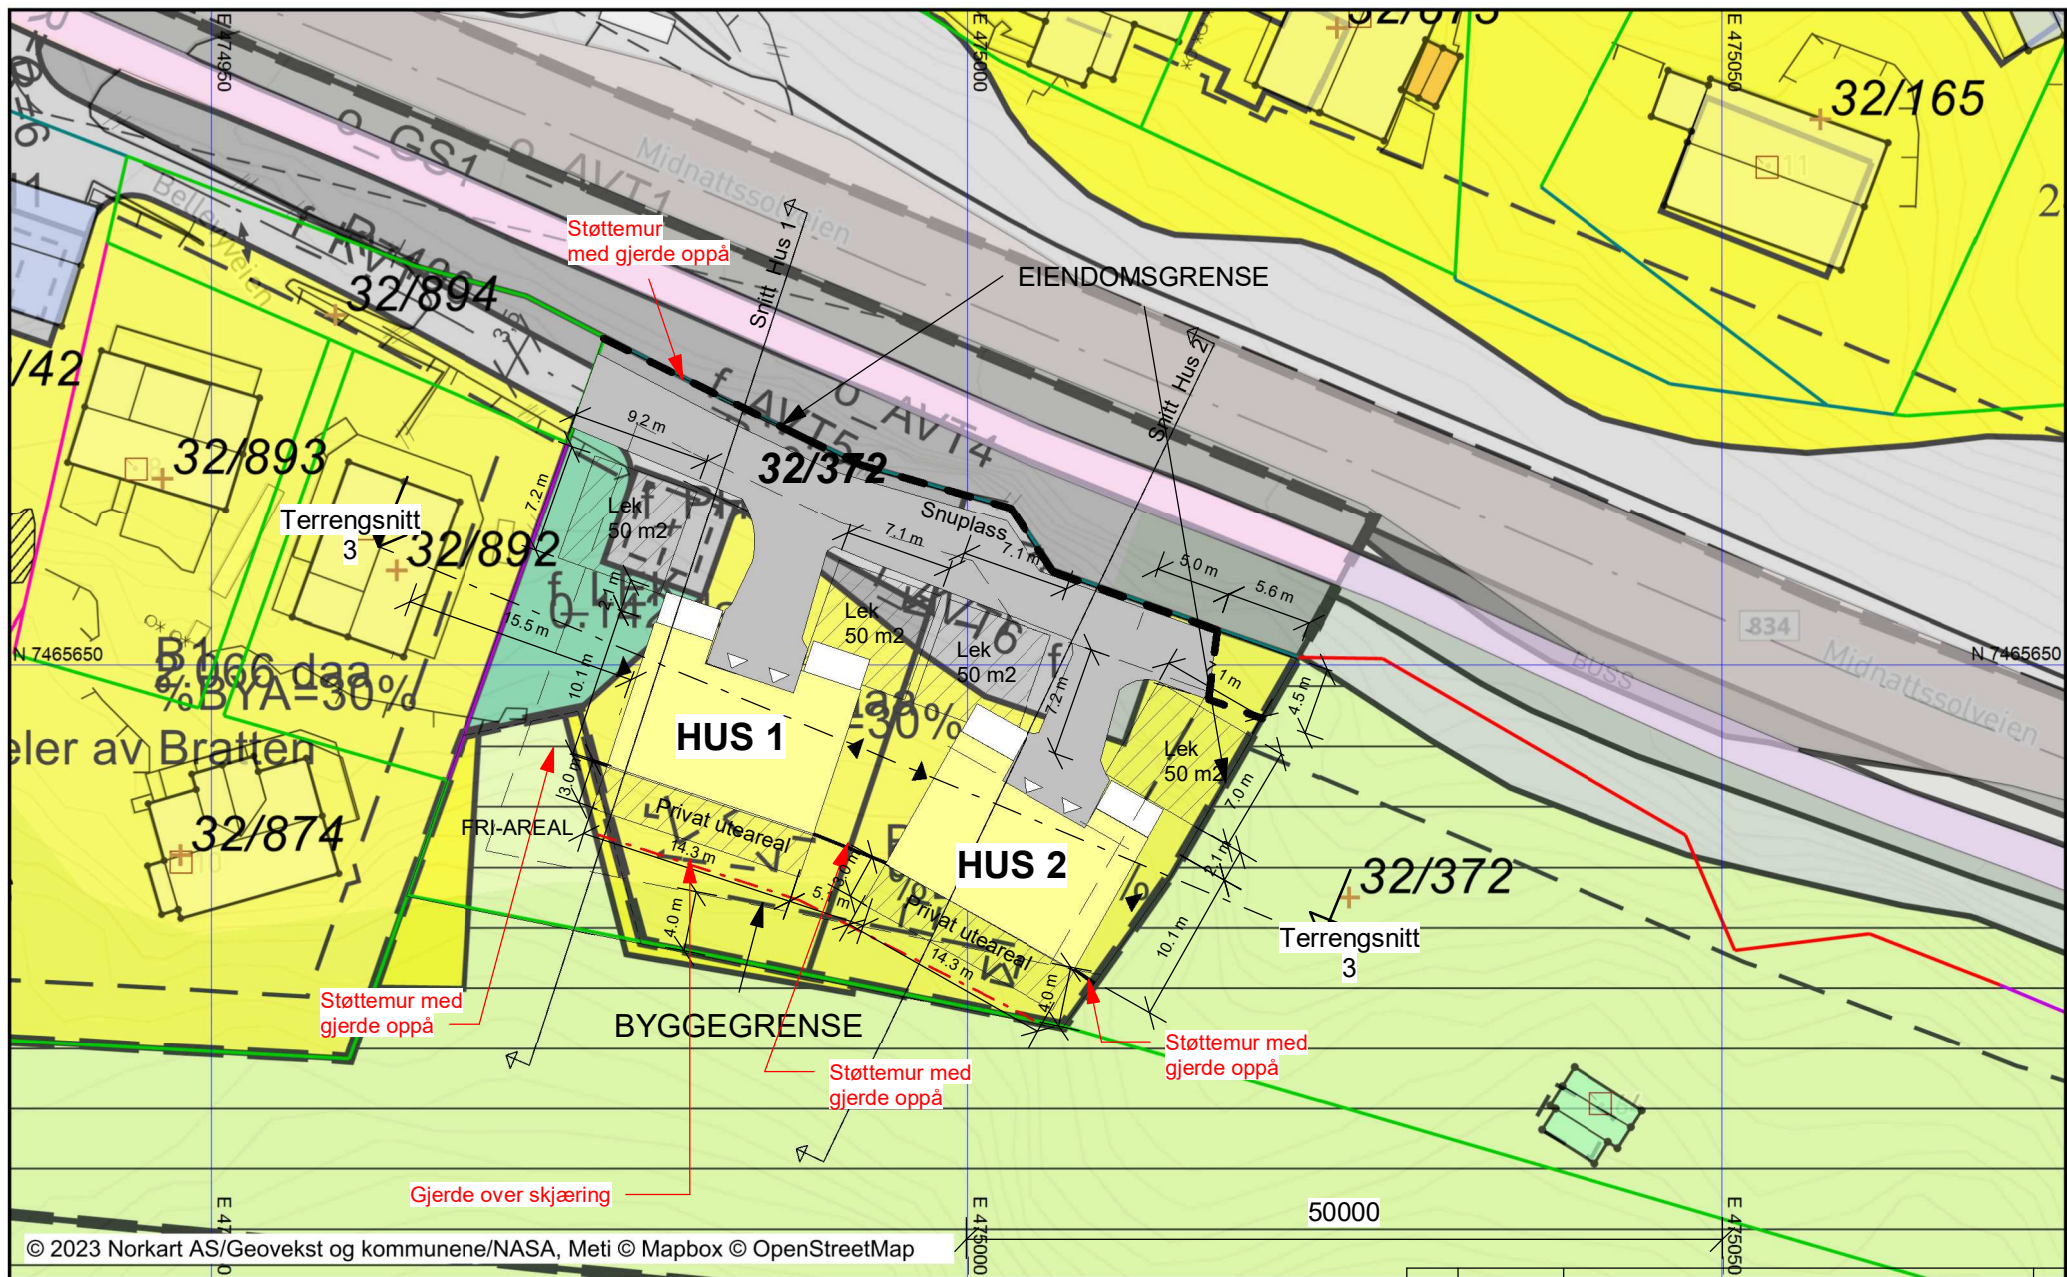

REV:	DATO:	REVISJON:	SIGN:
------	-------	-----------	-------

 HUSFOLKET	Husfolket SA Notveien 3B 8013 Bodø tlf: 41 43 78 22		PROSJEKT: Bellevyveien 14		TEGN, INNHOLD: Situasjonsplan		MÅLESTOKK: 1 : 500
	TILTAKSHAVER: Roy Vidar Haug		G.nr/B.nr: 32/372		ARKITEKT: HUSFOLKET		PROSJEKT NR: 23006
BYGGEPLASS: Bellevyveien 14		KOMMUNE: Bodø		TEGN: Kirsti	DATO: 08.08.2024	REV: B	TEGN.NR: 009