
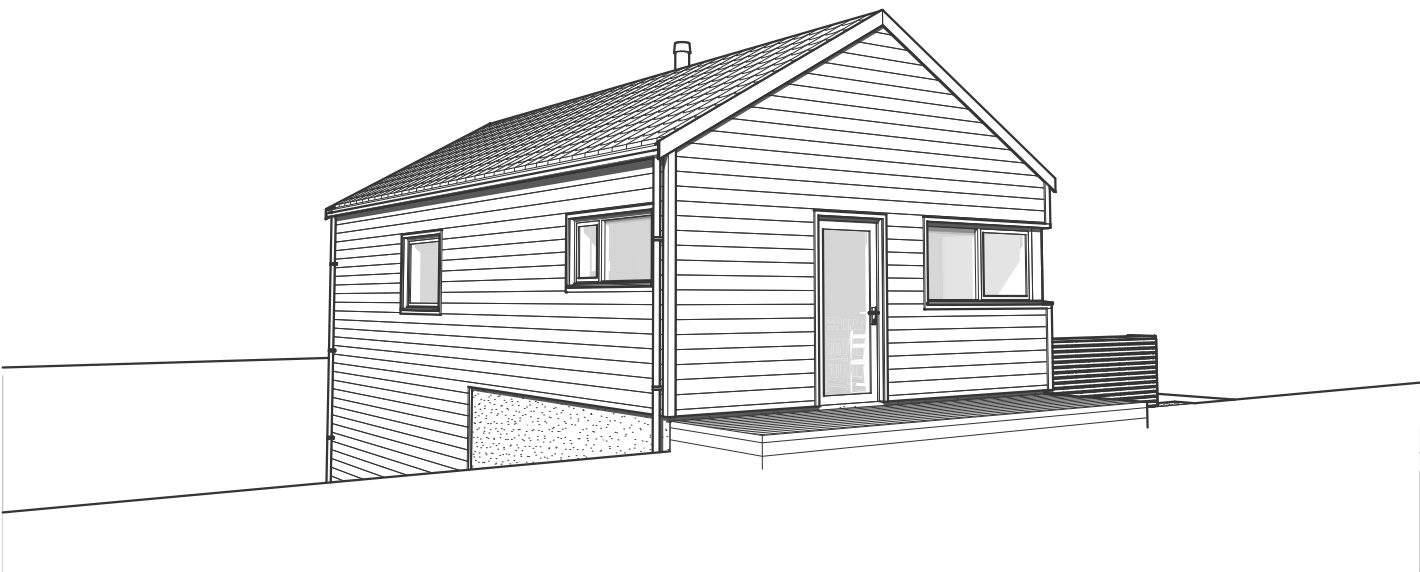
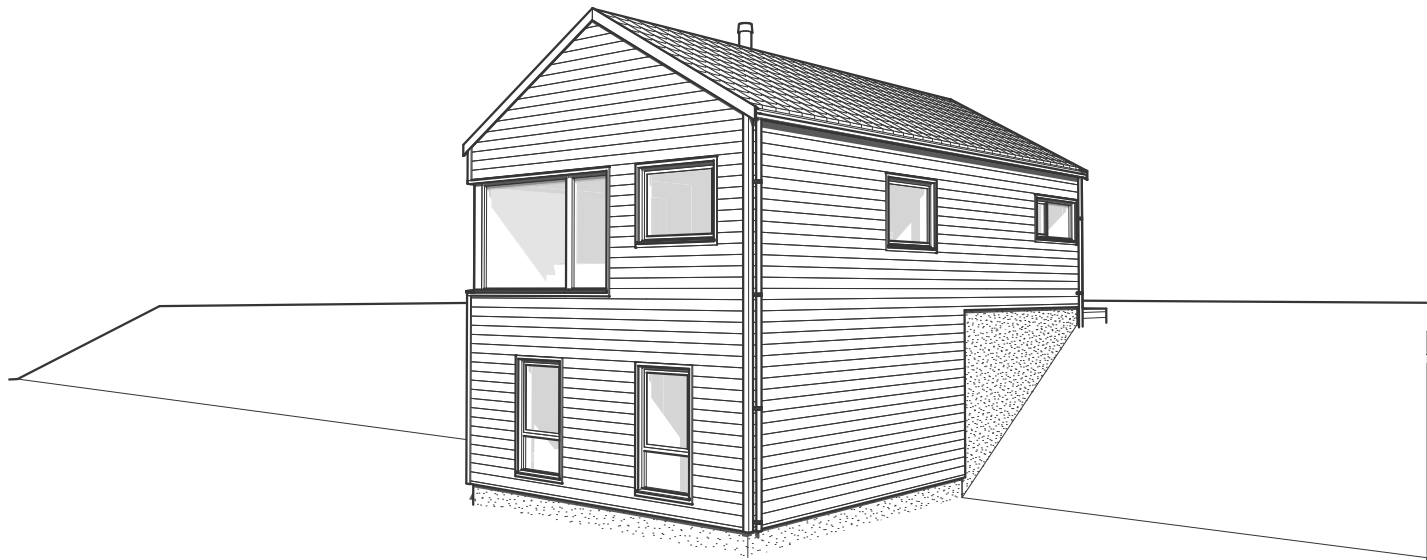
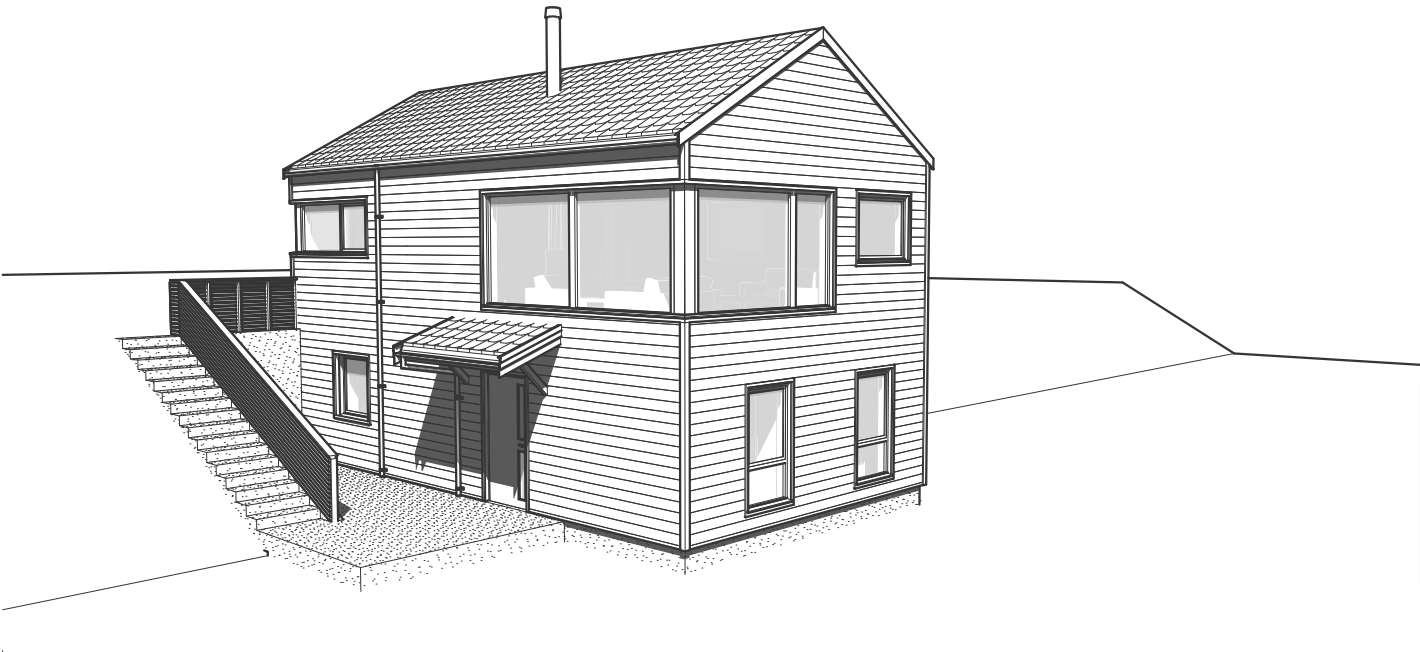


Tiltakshaver: **Moldmyro - Hus 1**

Forslagstegninger

TEGNINGEN MÅ HVERKEN HELT ELLER DELVIS KOPIERES ELLER BENYTTES VED TILTAK SOM VESTLANDSHUS IKKE MEDVIRKER I

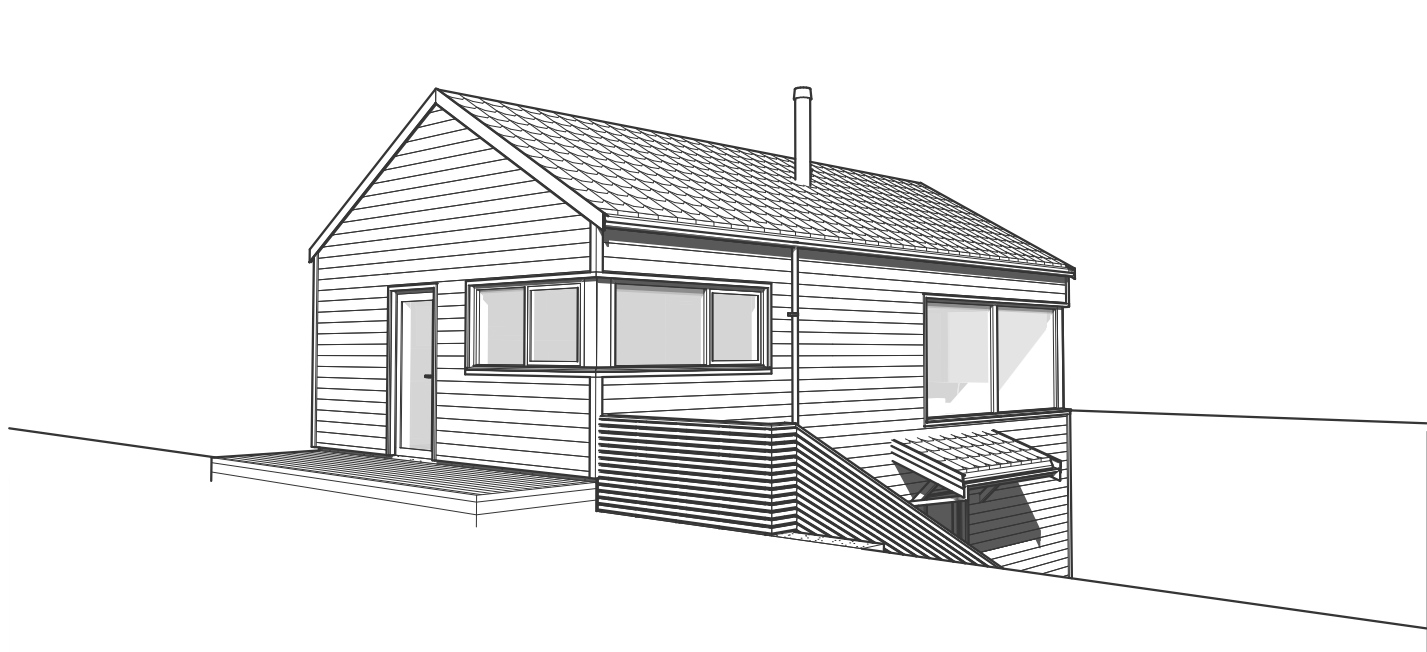

Prosjektnr.: **240105**
Forhandler: **Vestkyst Bygg AS**
Fase : Forslagstegninger
Dato : 13.06.24
Før søknadsarbeider igangsettes kontaktes VHA for ferdigstilling





Rev.	Beskrivelse

Tiltakshaver: Moldmyro - Hus 1

TEGNINGEN MÅ HVERKEN HELT ELLER DELVIS KOPIERES ELLER BENYTTES VED TILTAK SOM VESTLANDSHUS IKKE MEDVIRKER I

Forslagstegninger

Arealberegninger iht. NS-3940		
BRA		
	U.etg	52,2
	H.etg	54,7
		106,9 m²
P-ROM		
	U.etg	52,2
	H.etg	54,7
		106,9 m²
BYA		
	Bygningskropp	63,5
		63,5 m²

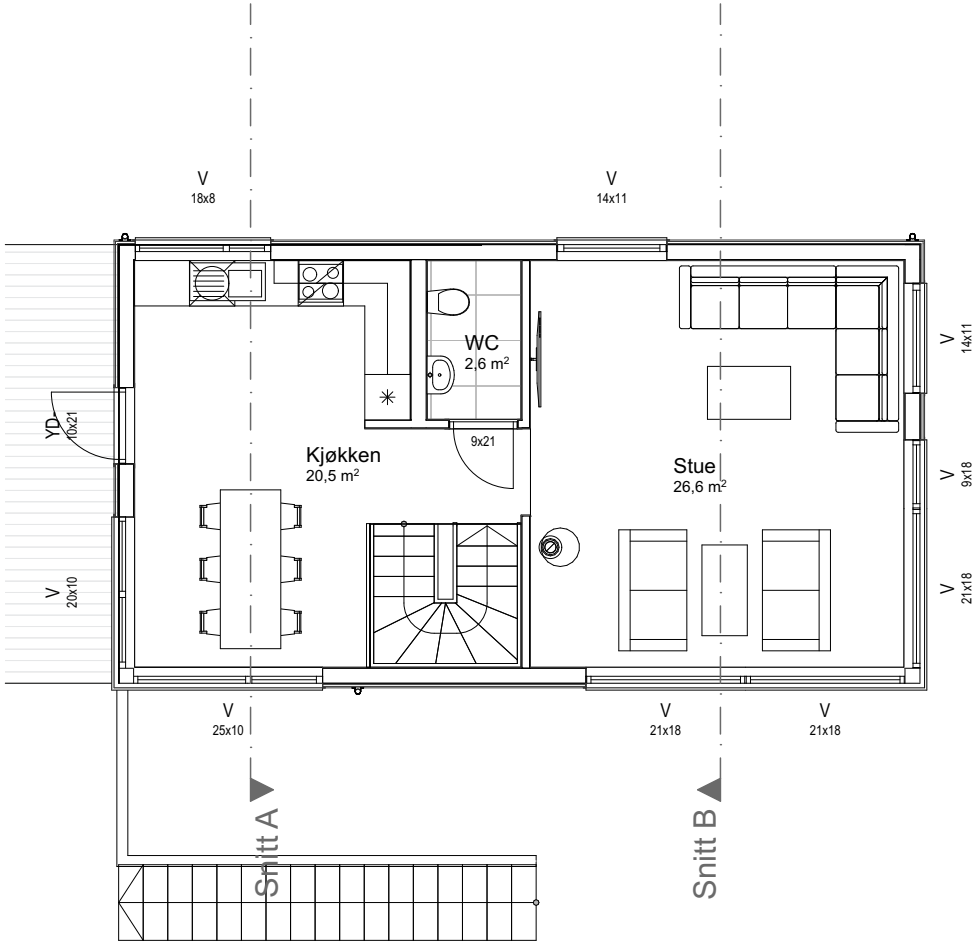
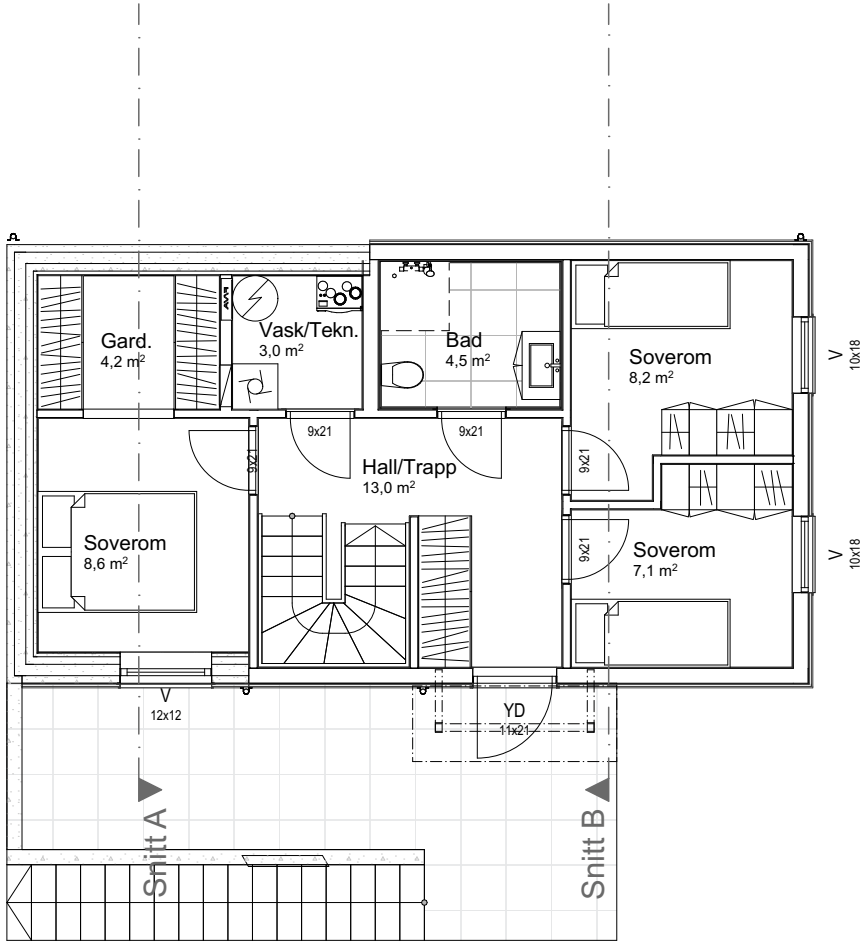


Prosjektnr.: 240105
Forhandler: Vestkyst Bygg AS
Fase : Forslagstegninger
Dato : 13.06.24
Før søknadsarbeider igangsettes kontaktes VHA for ferdigstillelse



Rev.	Beskrivelse

TEGNINGEN MÅ HVERKEN HELT ELLER DELVIS KOPIERES ELLER BENYTTES VED TILTAK SOM VESTLANDSHUS IKKE MEDVIRKER I

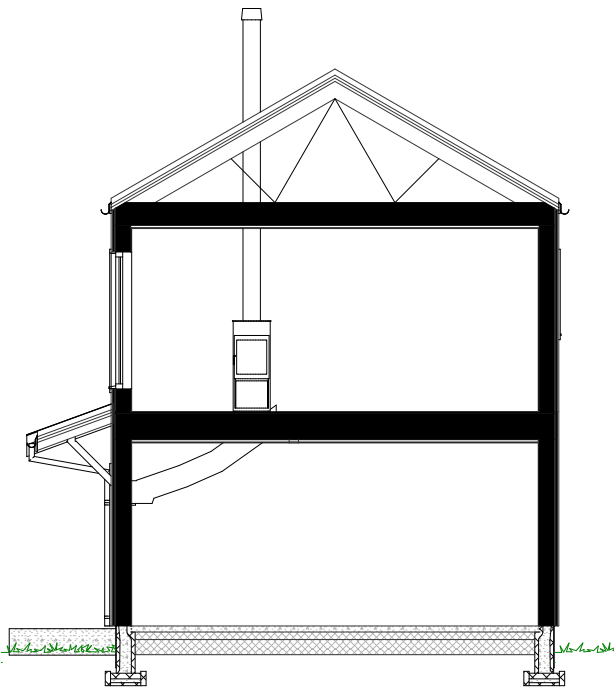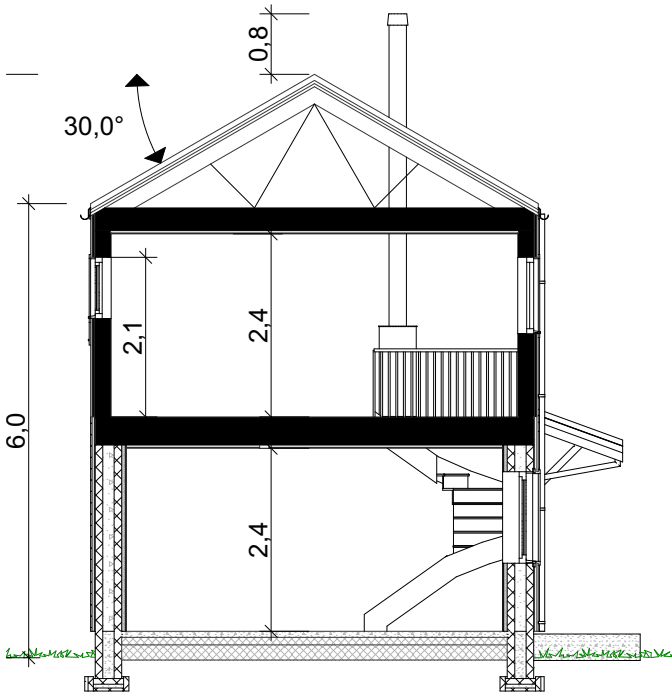

Rev.	Beskrivelse