I A3 Format M 1/100

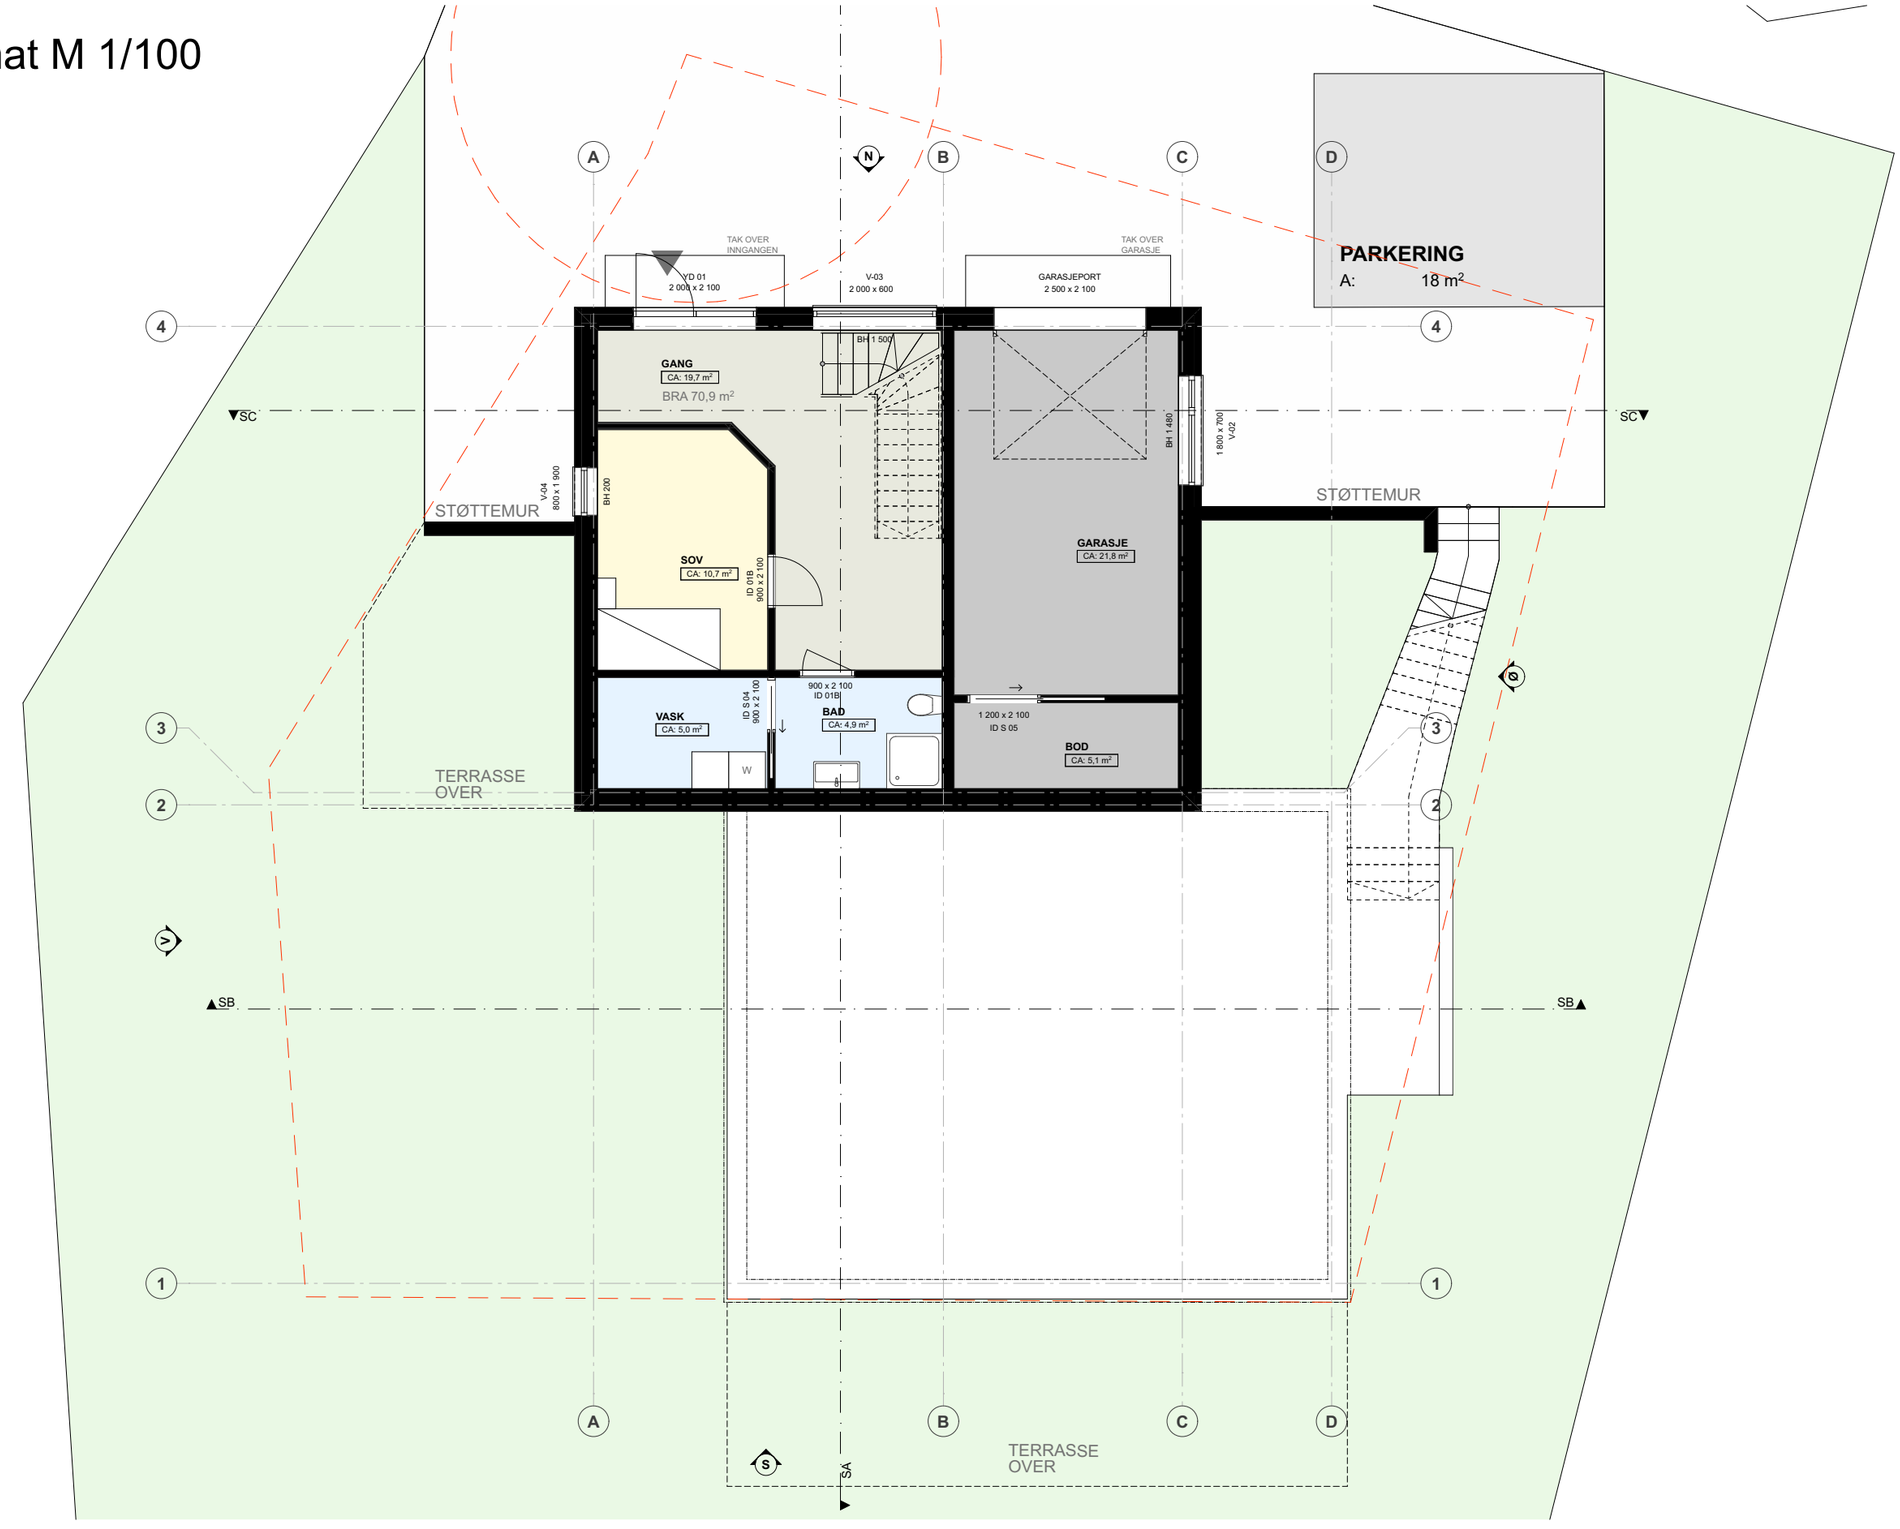

PLAN 1

1:100

METER

www.meter-as.no

METER ARKITEKTUR AS
KIRKEGATEN 28 B
1632 GAMLE FREDRIKSTAD
992 93 977
magnus@meter-as.no

EKER PROSJEKT AS
NORDRE KONGSVEI 20
1654 SELLEBAKK
900 575 95
magnus@ekerbygg.no

SALTNESVEIEN 39
Saltnesveien 39
1626 MANSTAD

GBNR 121/238/0

PLAN 1

A-2-41-001

18.11.2022

REV **C**