


## HOVEDETASJE

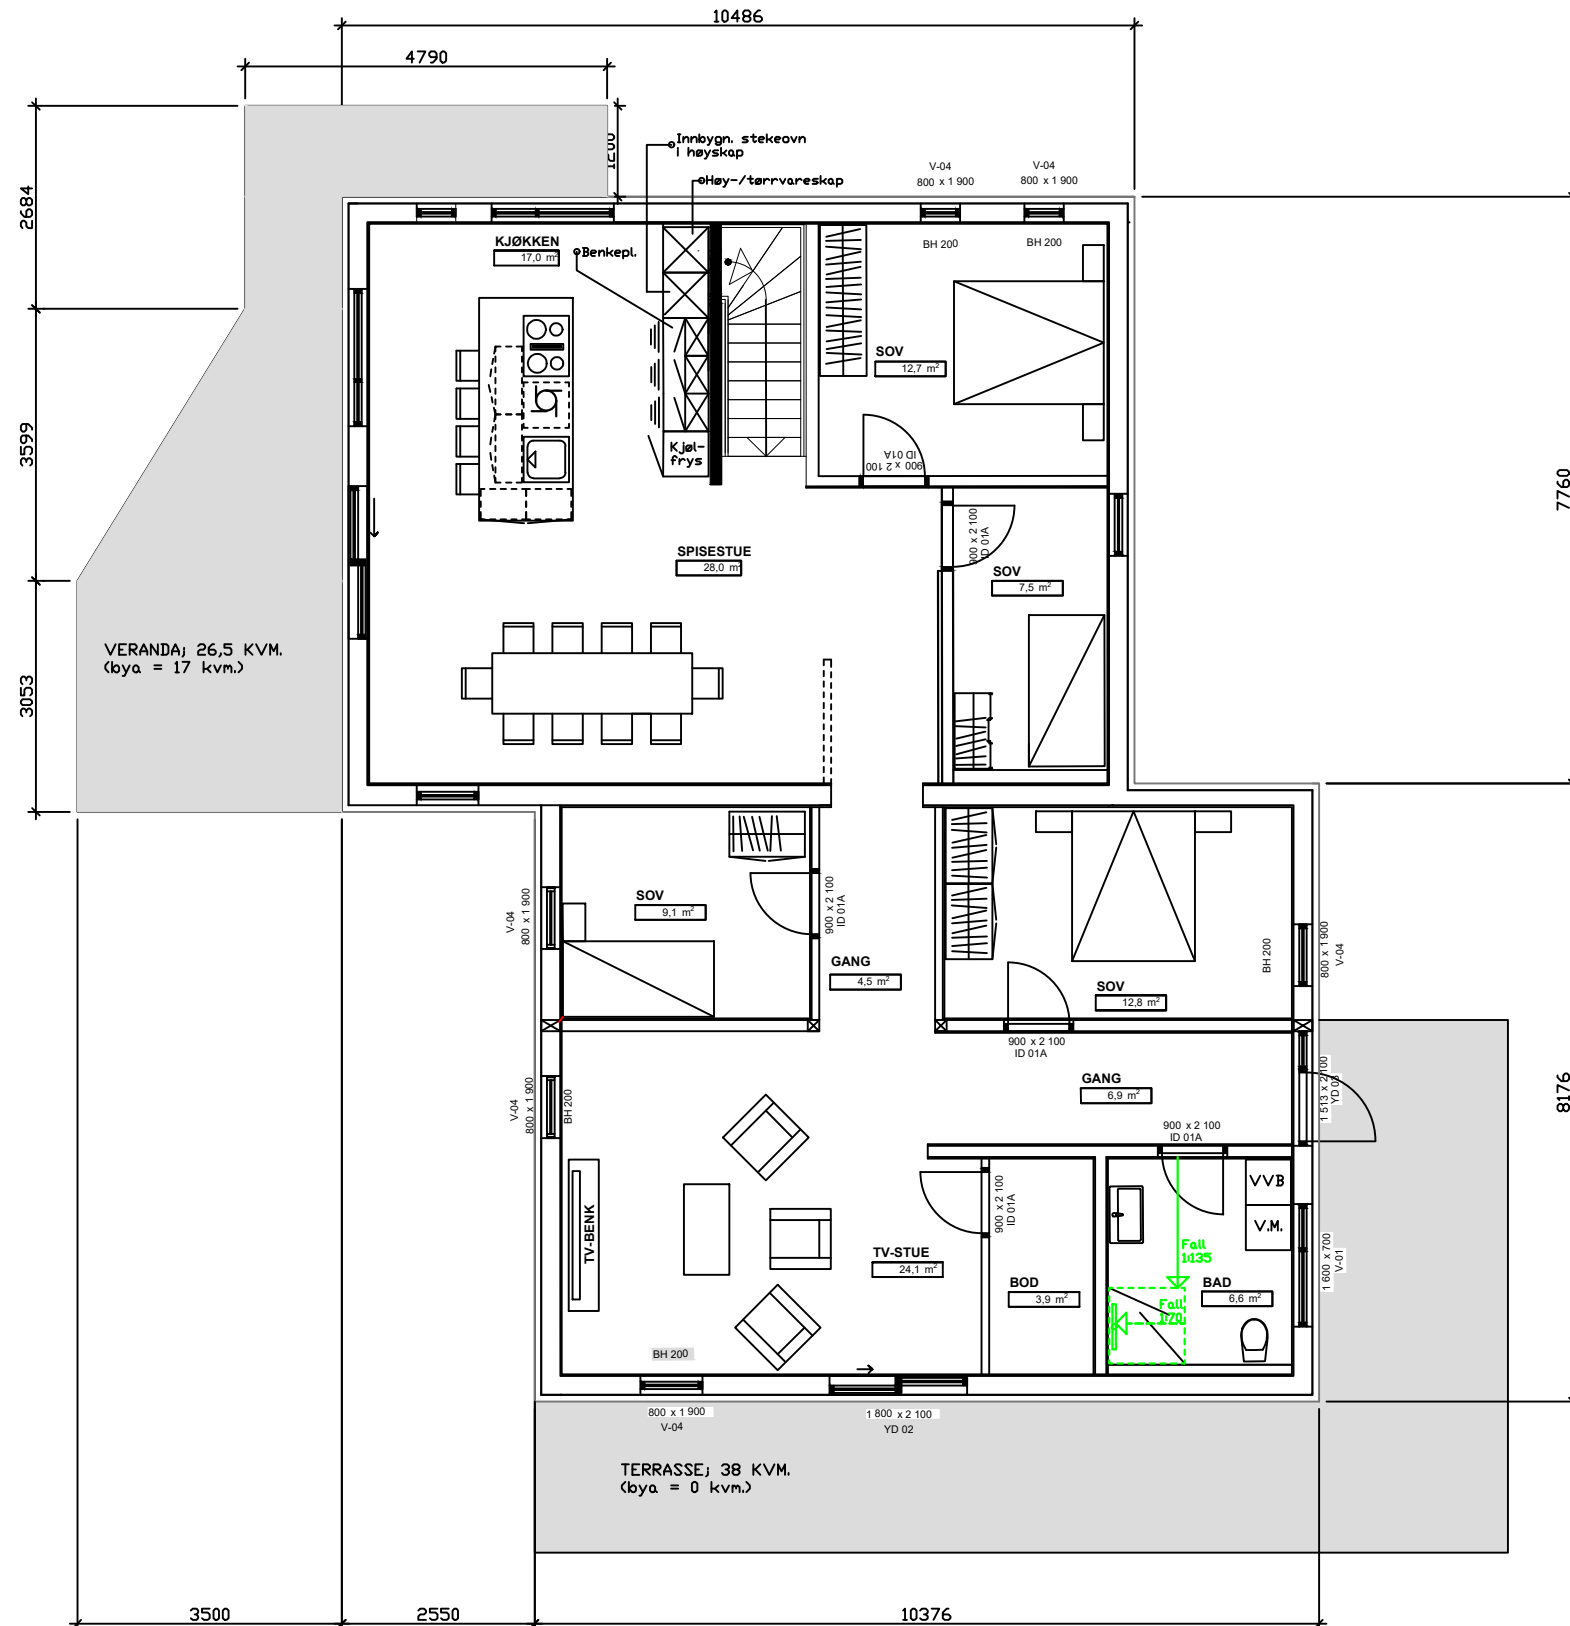

Saltnevsvn. 39E - p.nr. EB20202

BRA PLAN 1 - hoveddel: 43 kvm + 27 kvm.(garasje+bod) = 70 kvm.

BRA PLAN 2 - hoveddel: 75 kvm.

BRA PLAN 2 - tilleggs-/generasjons-/uteleie-del: 73 kvm.

BRA TOTALT: 218 kvm.

BYA BOLIG: 167 kvm.


BYA VERANDA: 17 kvm.

BYA PARKERING: 18 kvm.

SUM BYA: 202 kvm.

MAKS TILLATT BYA(30%): 202,5 KVM.

## UNDERETASJE

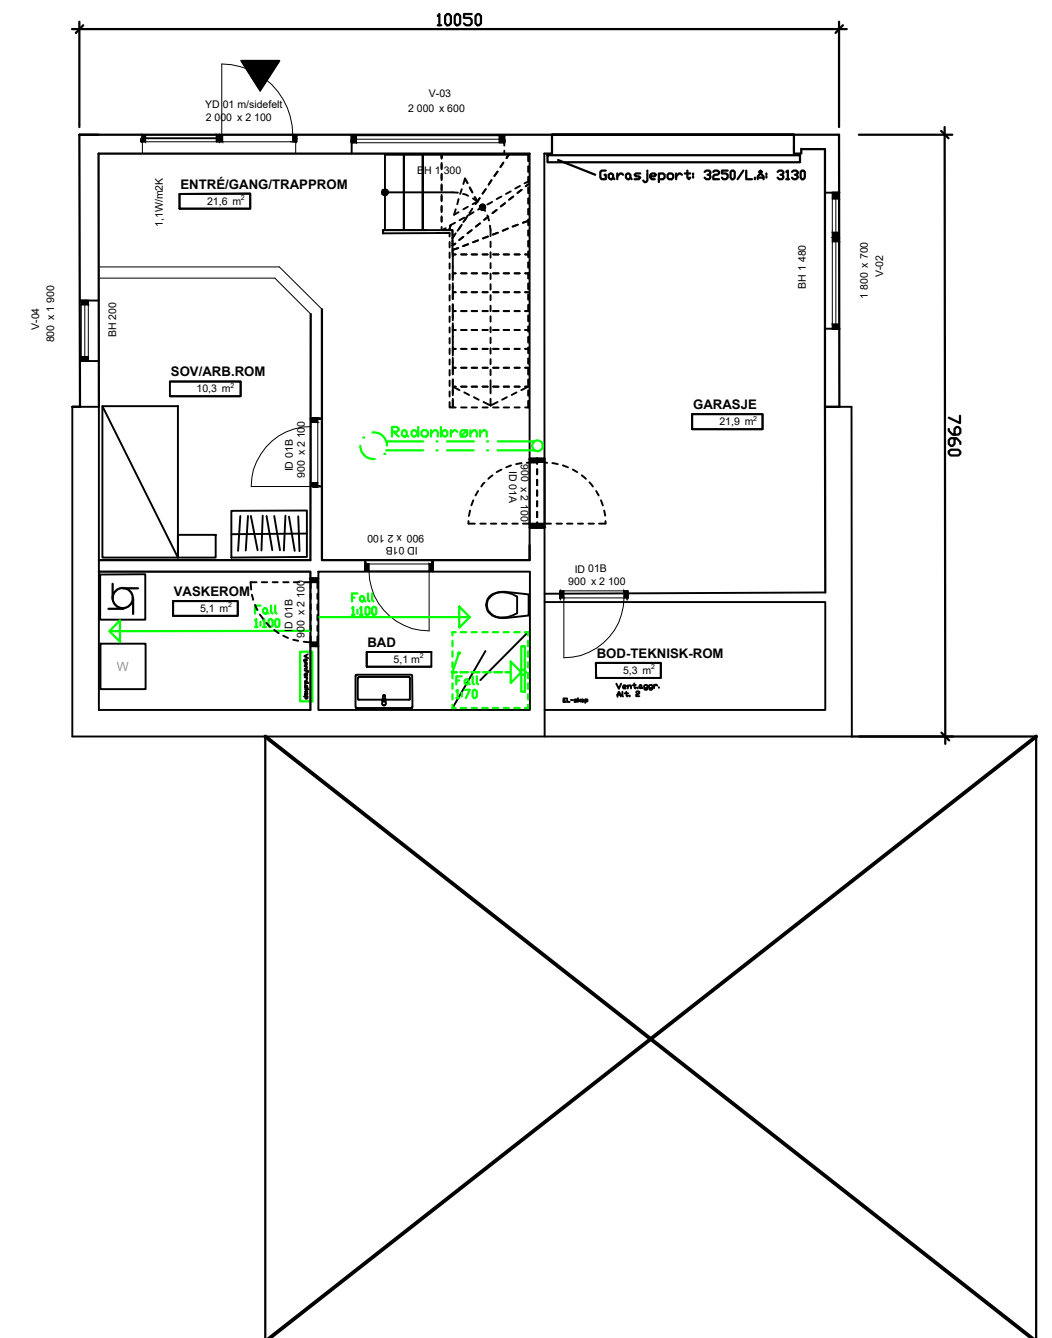

|                                                                                       |                              |                             |                      |
|---------------------------------------------------------------------------------------|------------------------------|-----------------------------|----------------------|
| Type prosjekt:                                                                        | Projektadresse:              |                             |                      |
| Bybygg                                                                                | Saltnesveien 39E-1626        |                             |                      |
| Alternativ planløsning:                                                               |                              |                             |                      |
| Planløsning A2; 5 soverom + 2 bad + TV-stue                                           |                              |                             |                      |
|  | Tegningstype:                | Målest./arkformat: 1:100/A3 |                      |
|                                                                                       | Arbeidstegning-plan A2       |                             |                      |
|                                                                                       | Tegnet av:<br>EB-Magnus Eker |                             | Prosjektnr./tegn.nr: |
|                                                                                       | Dato:<br>REV H3; 3.8.2025    |                             | EB-20202/09          |