





ARKPRO arkitekt og prosjektering	Prosjekt: Hytte Fister		Gnr./Bnr./Festenr.: Gnr/Bnr/Festenr		
	Tiltakshaver	Nessa			
	Adresse	Lysåsen			
	By	- Fister			
	Målestokk :	1:303,030	Tegning :	3D	
	Dato :	23.03.22	Tegningsnr. :	A40-03	Rev. : .

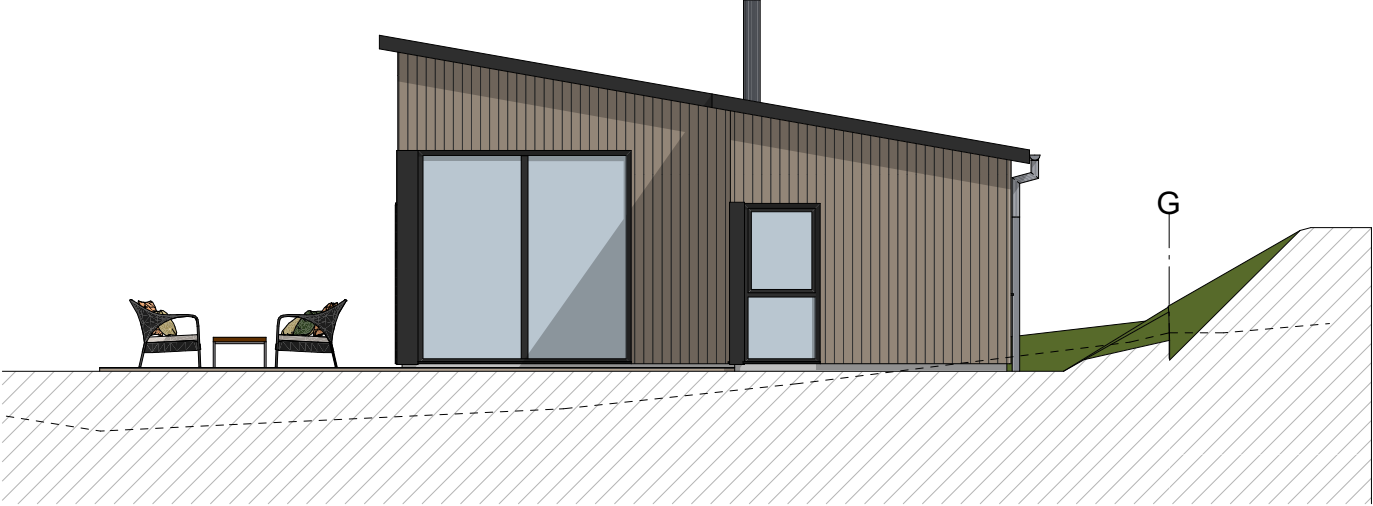

1:100 Fasade sør

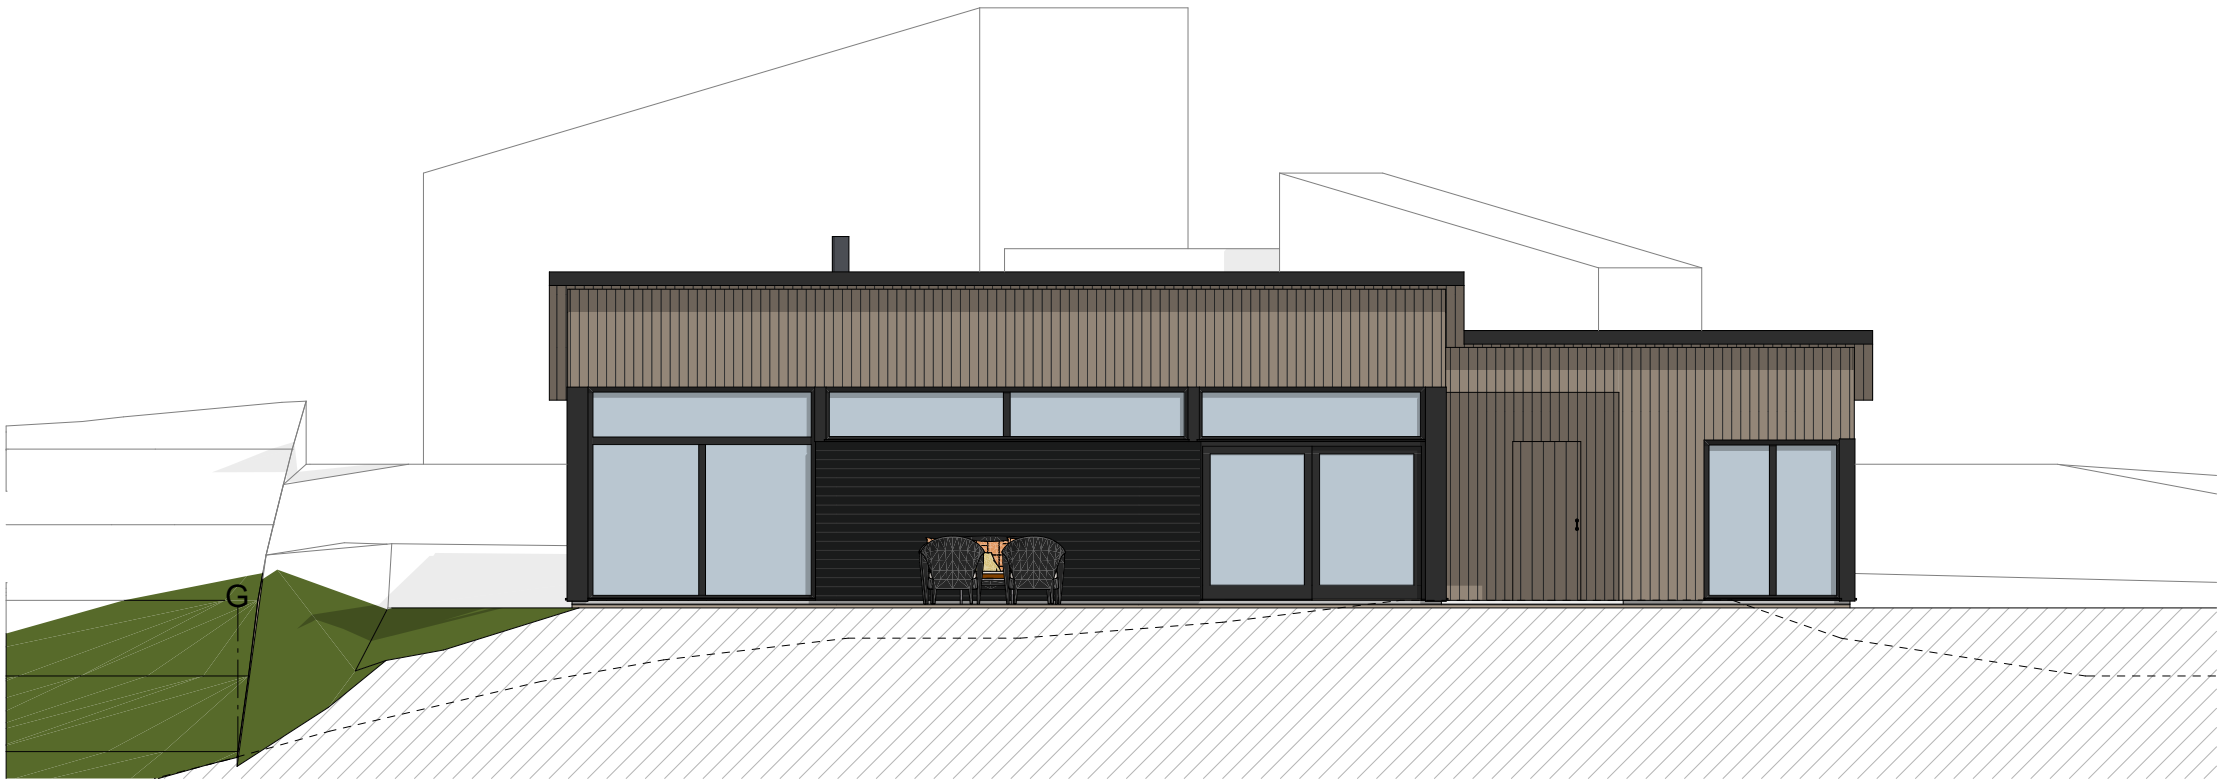

1:100 Fasade vest

ARKPRO
arkitekt og prosjektering

Prosjekt: Hytte Fister		Gnr./Bnr./Festenr.: Gnr/Bnr/Festenr	
Tiltakshaver	Nessa		
Adresse	Lysåsen		
By	- Fister		
Målestokk :	1:100	Tegning :	Fasade 1
Dato :	23.03.22	Tegningsnr. :	A40-01
		Rev. :	.





1:100 Fasade Nord




1:100 Fasade øst

ARKPRO
arkitekt og prosjektering

Prosjekt: Hytte Fister		Gnr./Bnr./Festenr.: Gnr/Bnr/Festenr	
Tiltakshaver	Nessa		
Adresse	Lysåsen		
By	- Fister		
Målestokk :	1:100	Tegning :	Fasade 2
Dato :	23.03.22	Tegningsnr. :	A40-02
		Rev. :	.

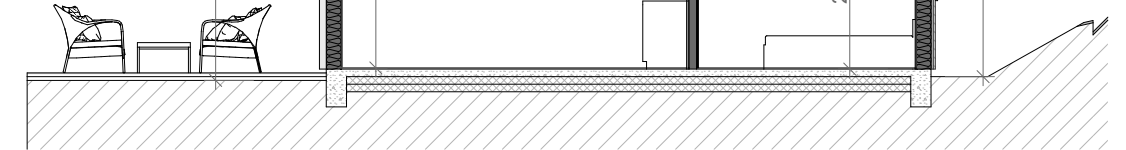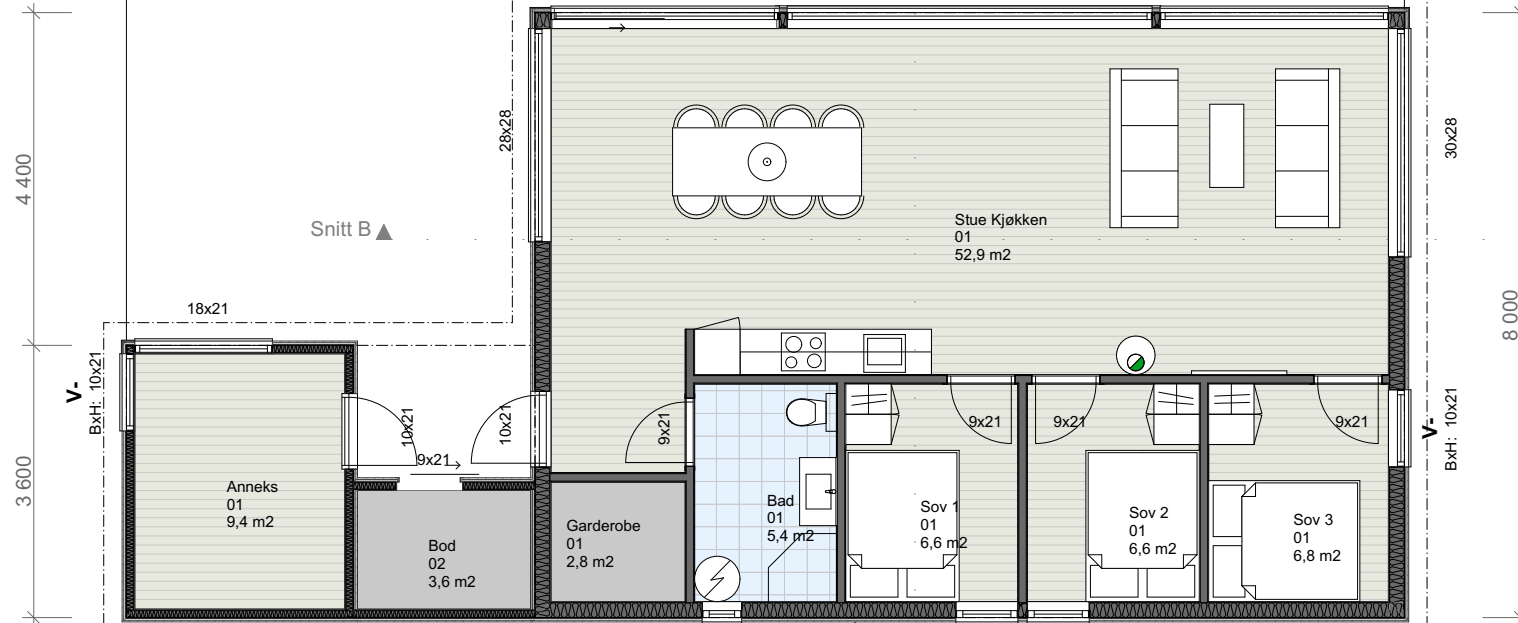

Projekt: Hytte Fister		Gnr./Bnr./Festenr.: Gnr/Bnr/Festenr	
Tiltakshaver	Nessa		
Adresse	Lysåsen		
By	- Fister		
Målestøkk :	1:100	Tegning :	Plan 1. Etasje
Dato :	23.03.22	Tegningsnr. :	A20-01
		Rev. :	.

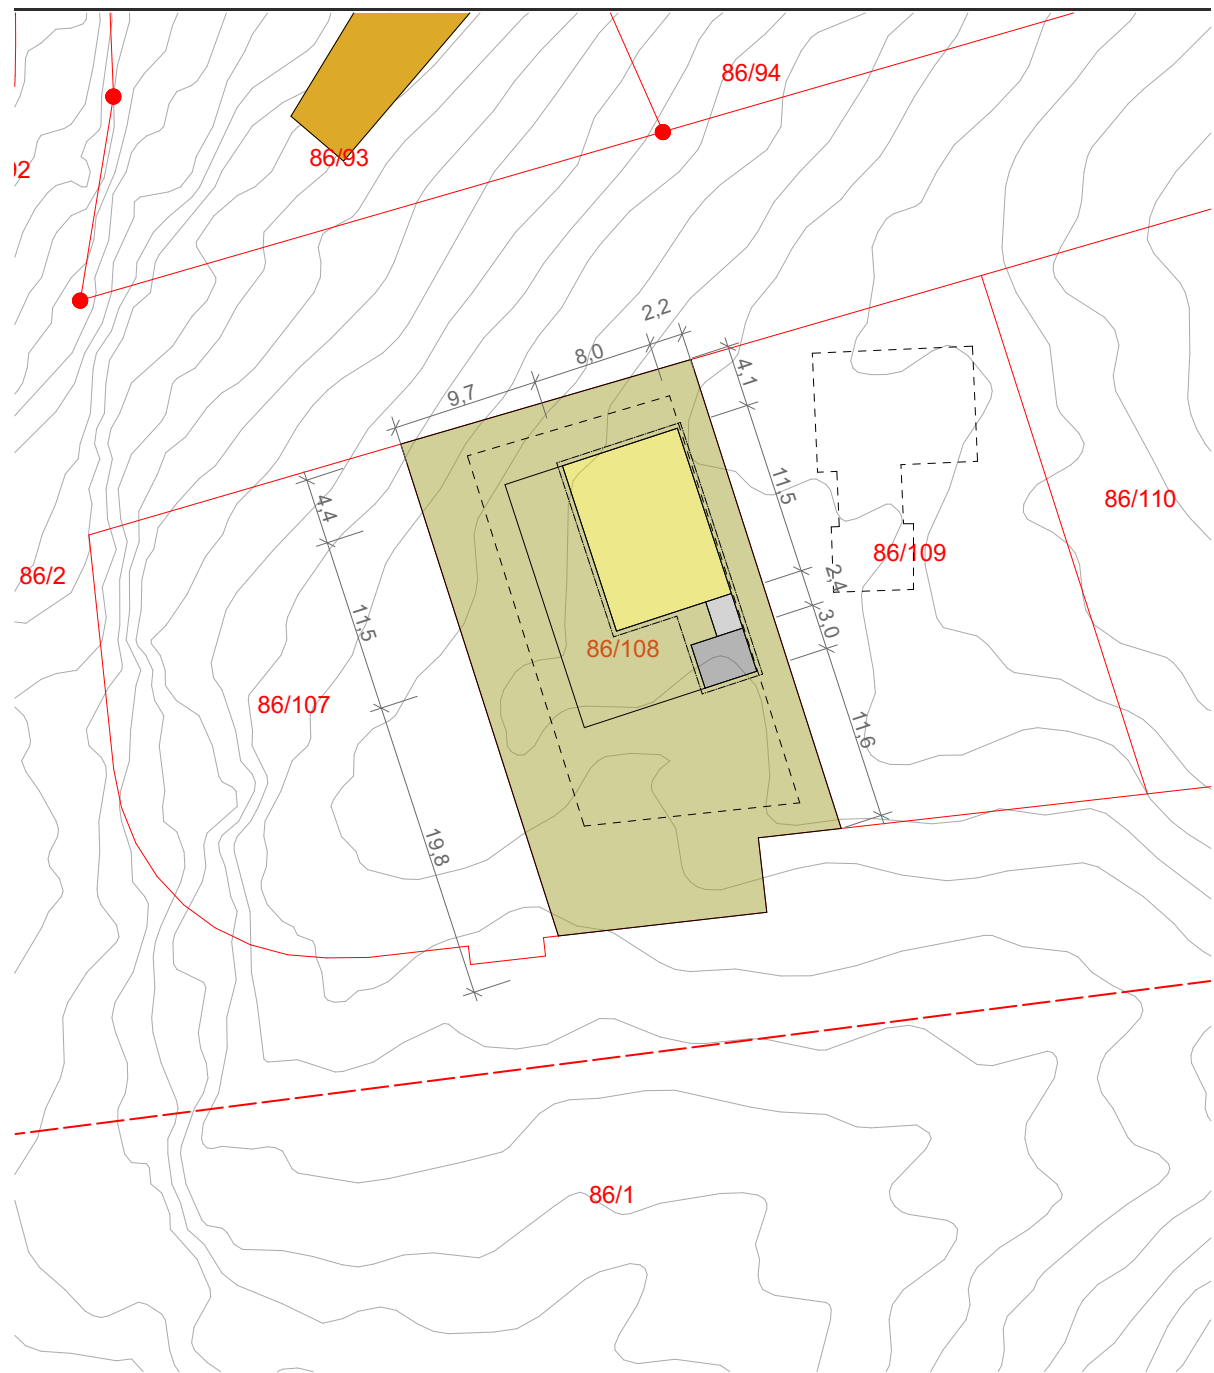

ARKPRO arkitekt og prosjektering	Prosjekt: Hytte Fister		Gnr./Bnr./Festenr.: Gnr/Bnr/Festenr		
	Tiltakshaver	Nessa			
	Adresse	Lysåsen			
	By	- Fister			
	Målestokk :	1:500	Tegning :	Situasjonsplan	
	Dato :	23.03.22	Tegningsnr. :	A10-01	Rev. : .