




PLAN 3-4, VÅN. 1-2 TR

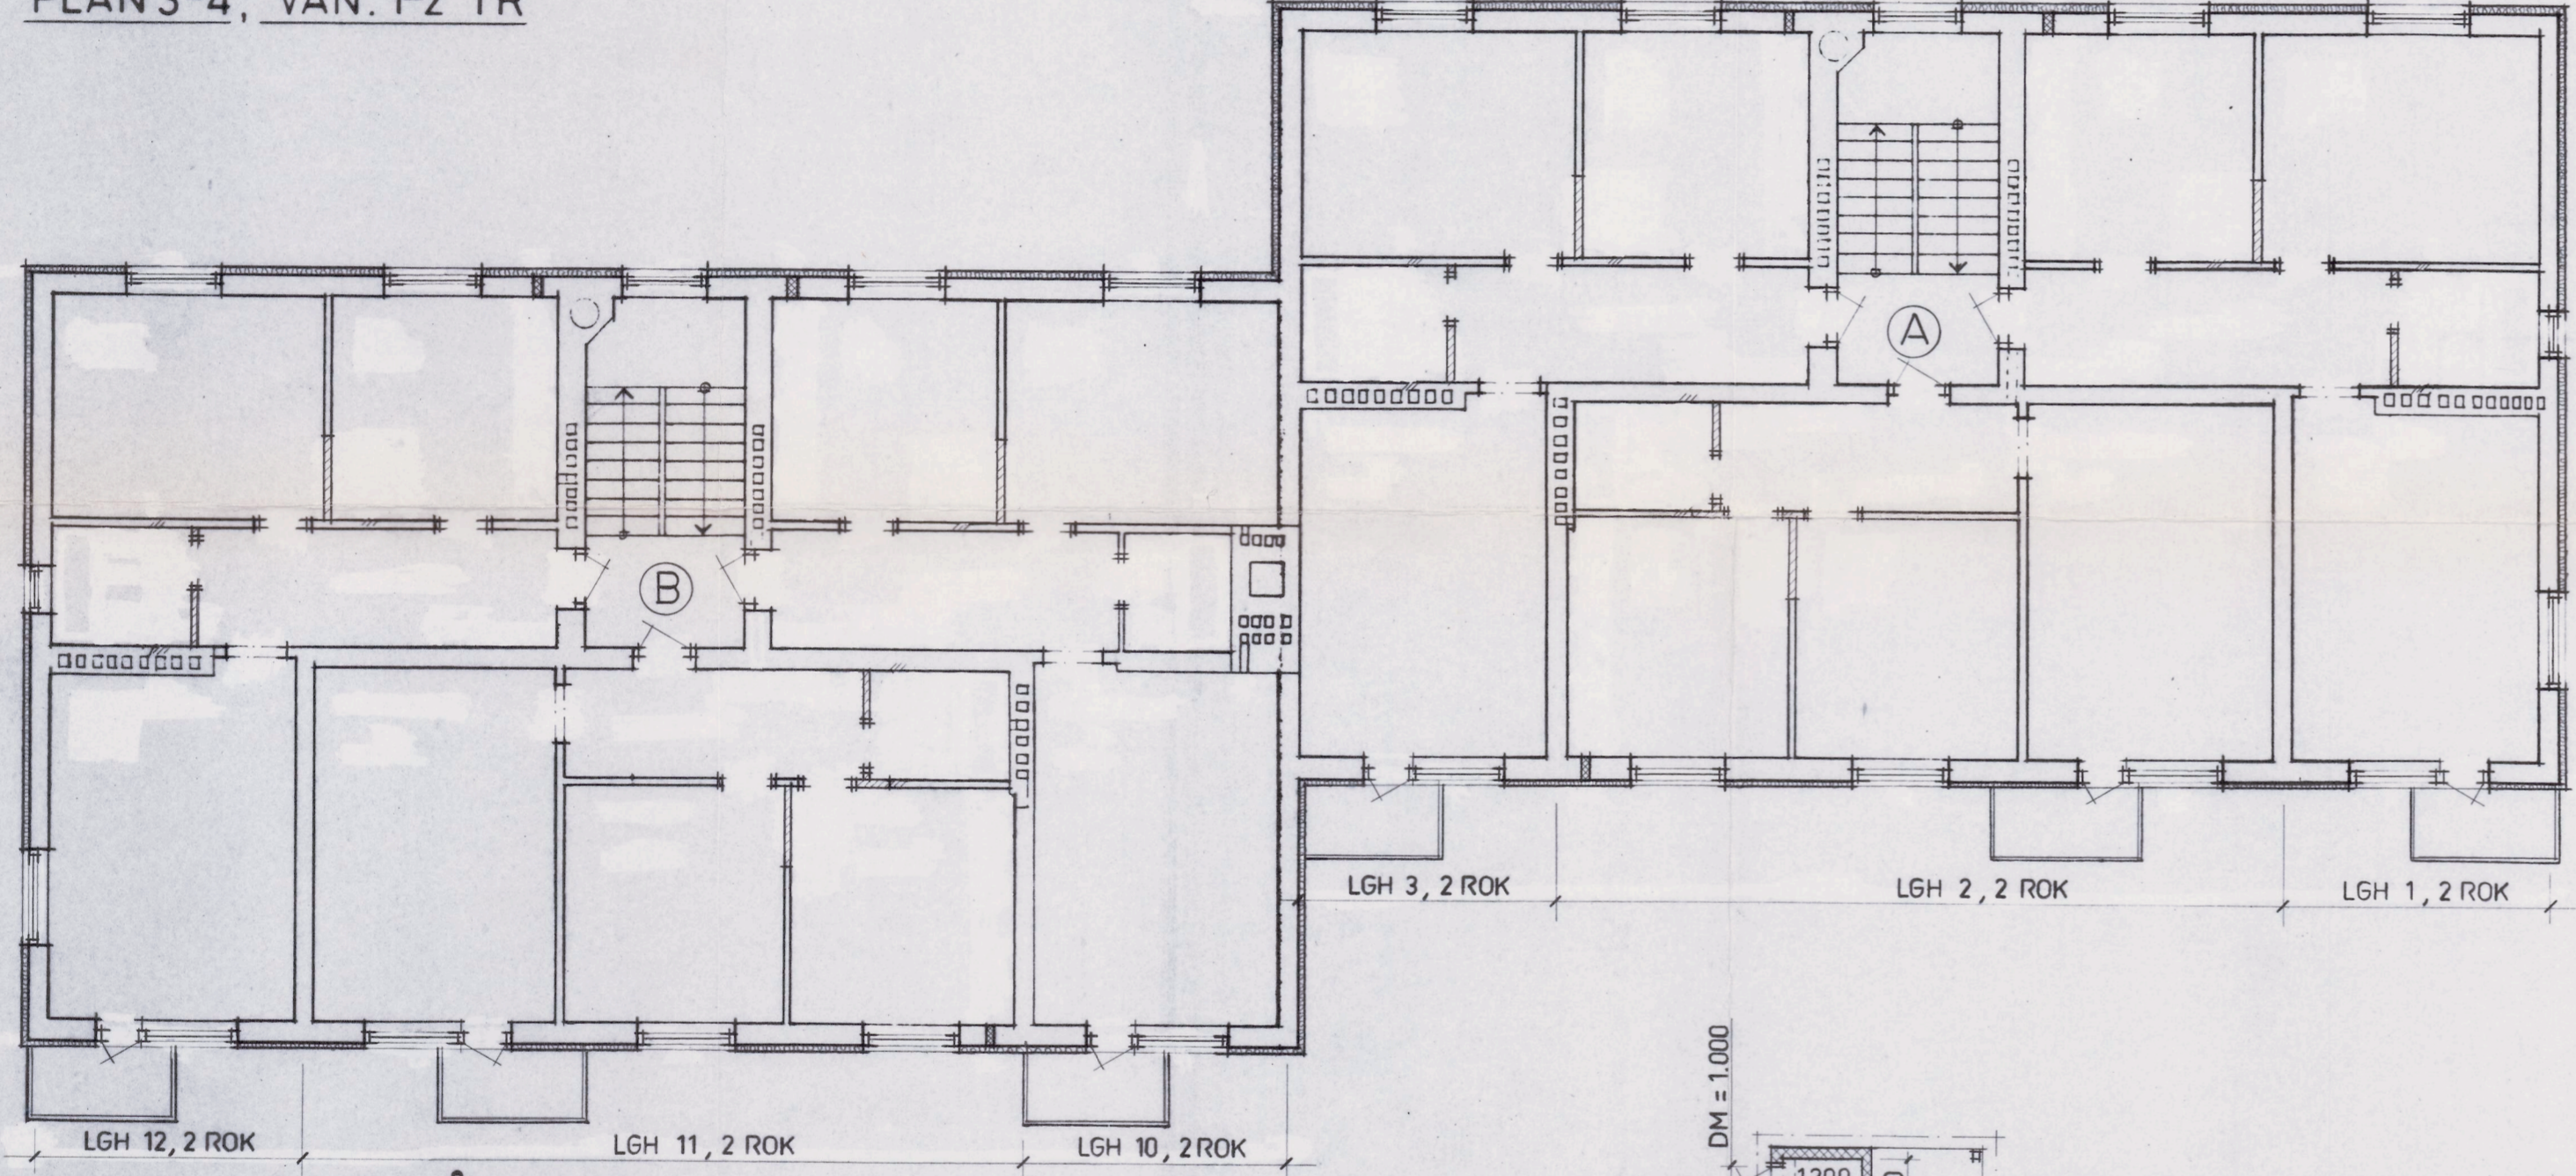


PLAN 2, BOTTENVÅN.
PLANLÖSNING LÄGENHETER LIKA PLAN 3-4

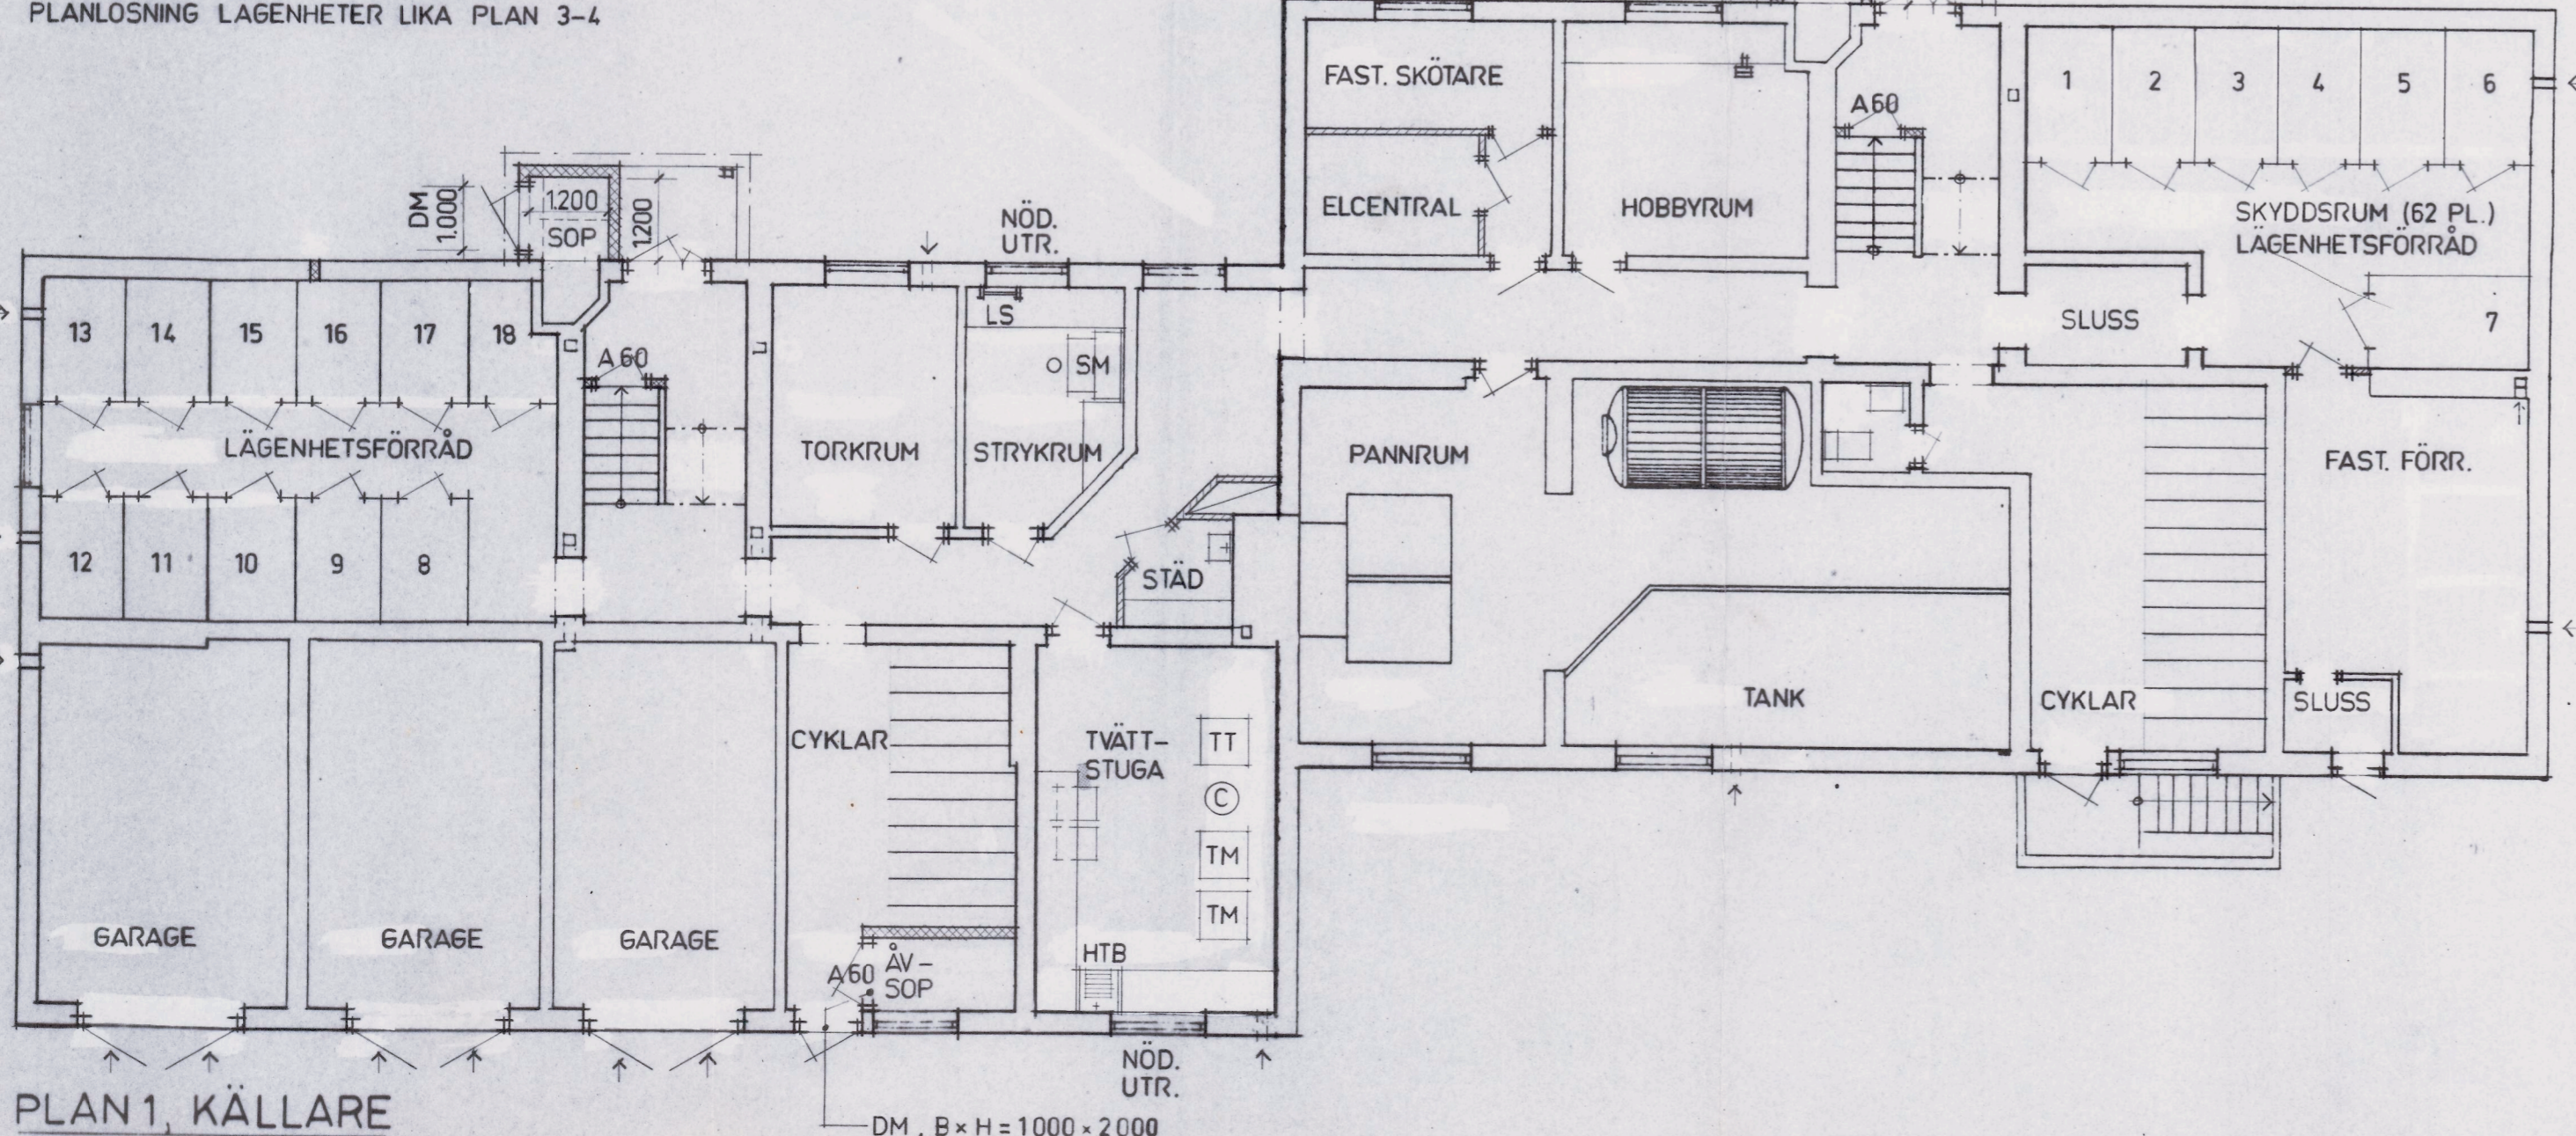

PLAN 1, KÄLLARE

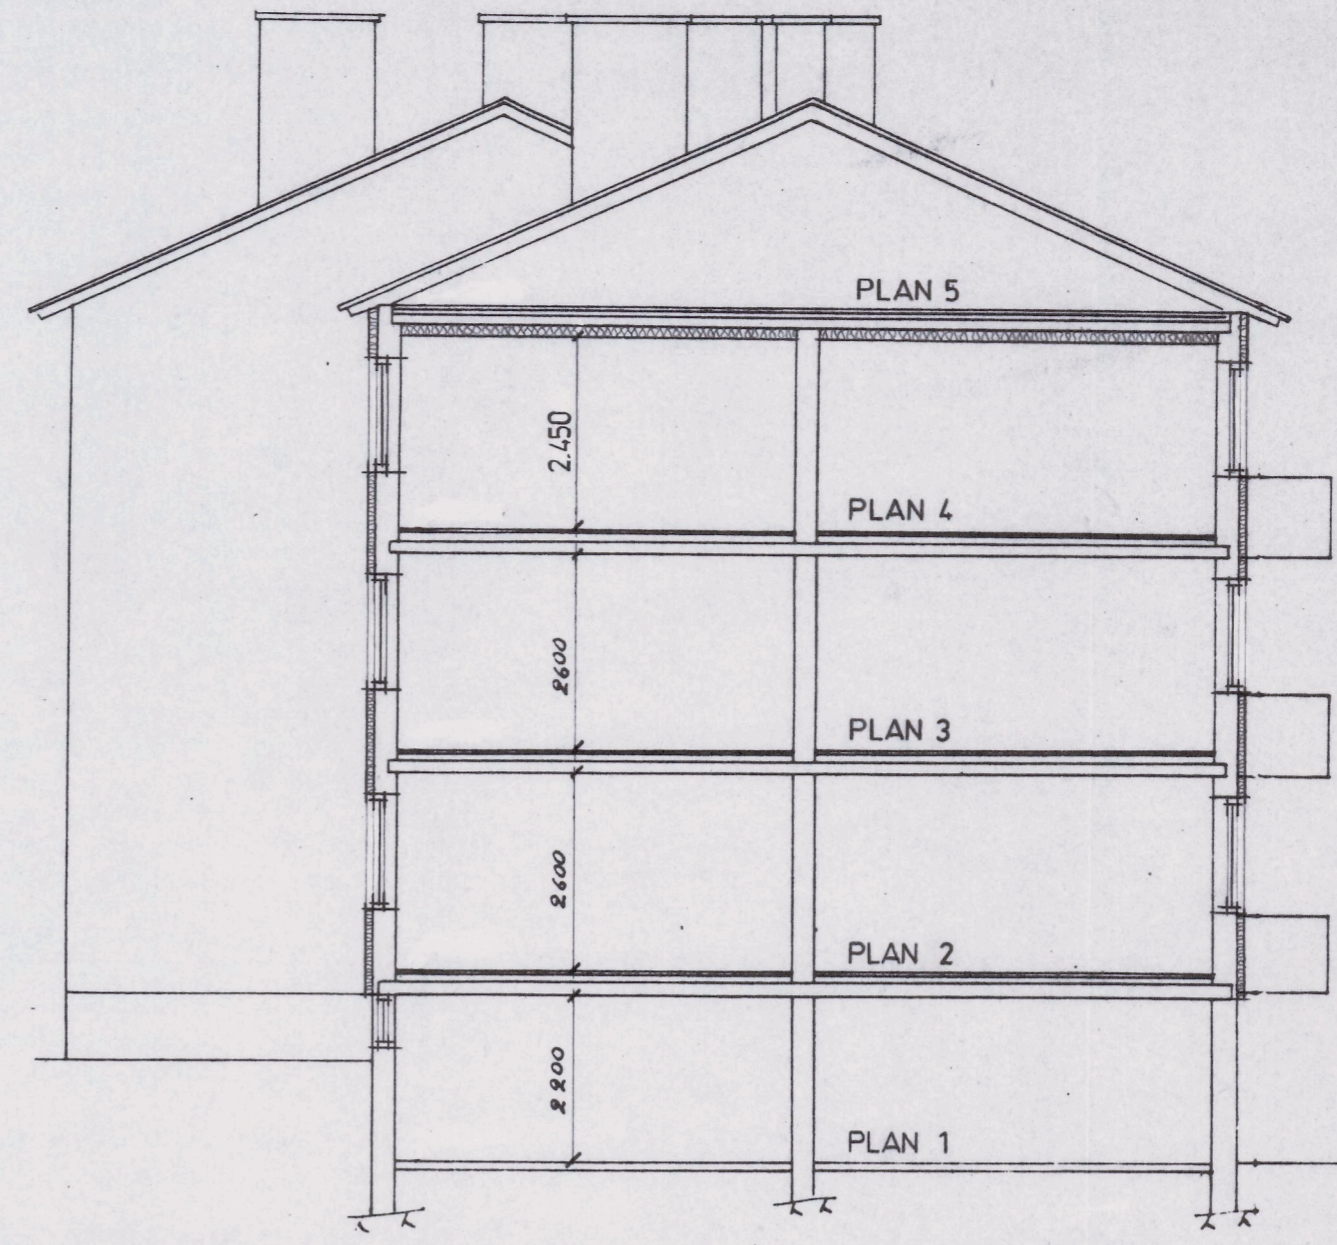

SEKTION A-A

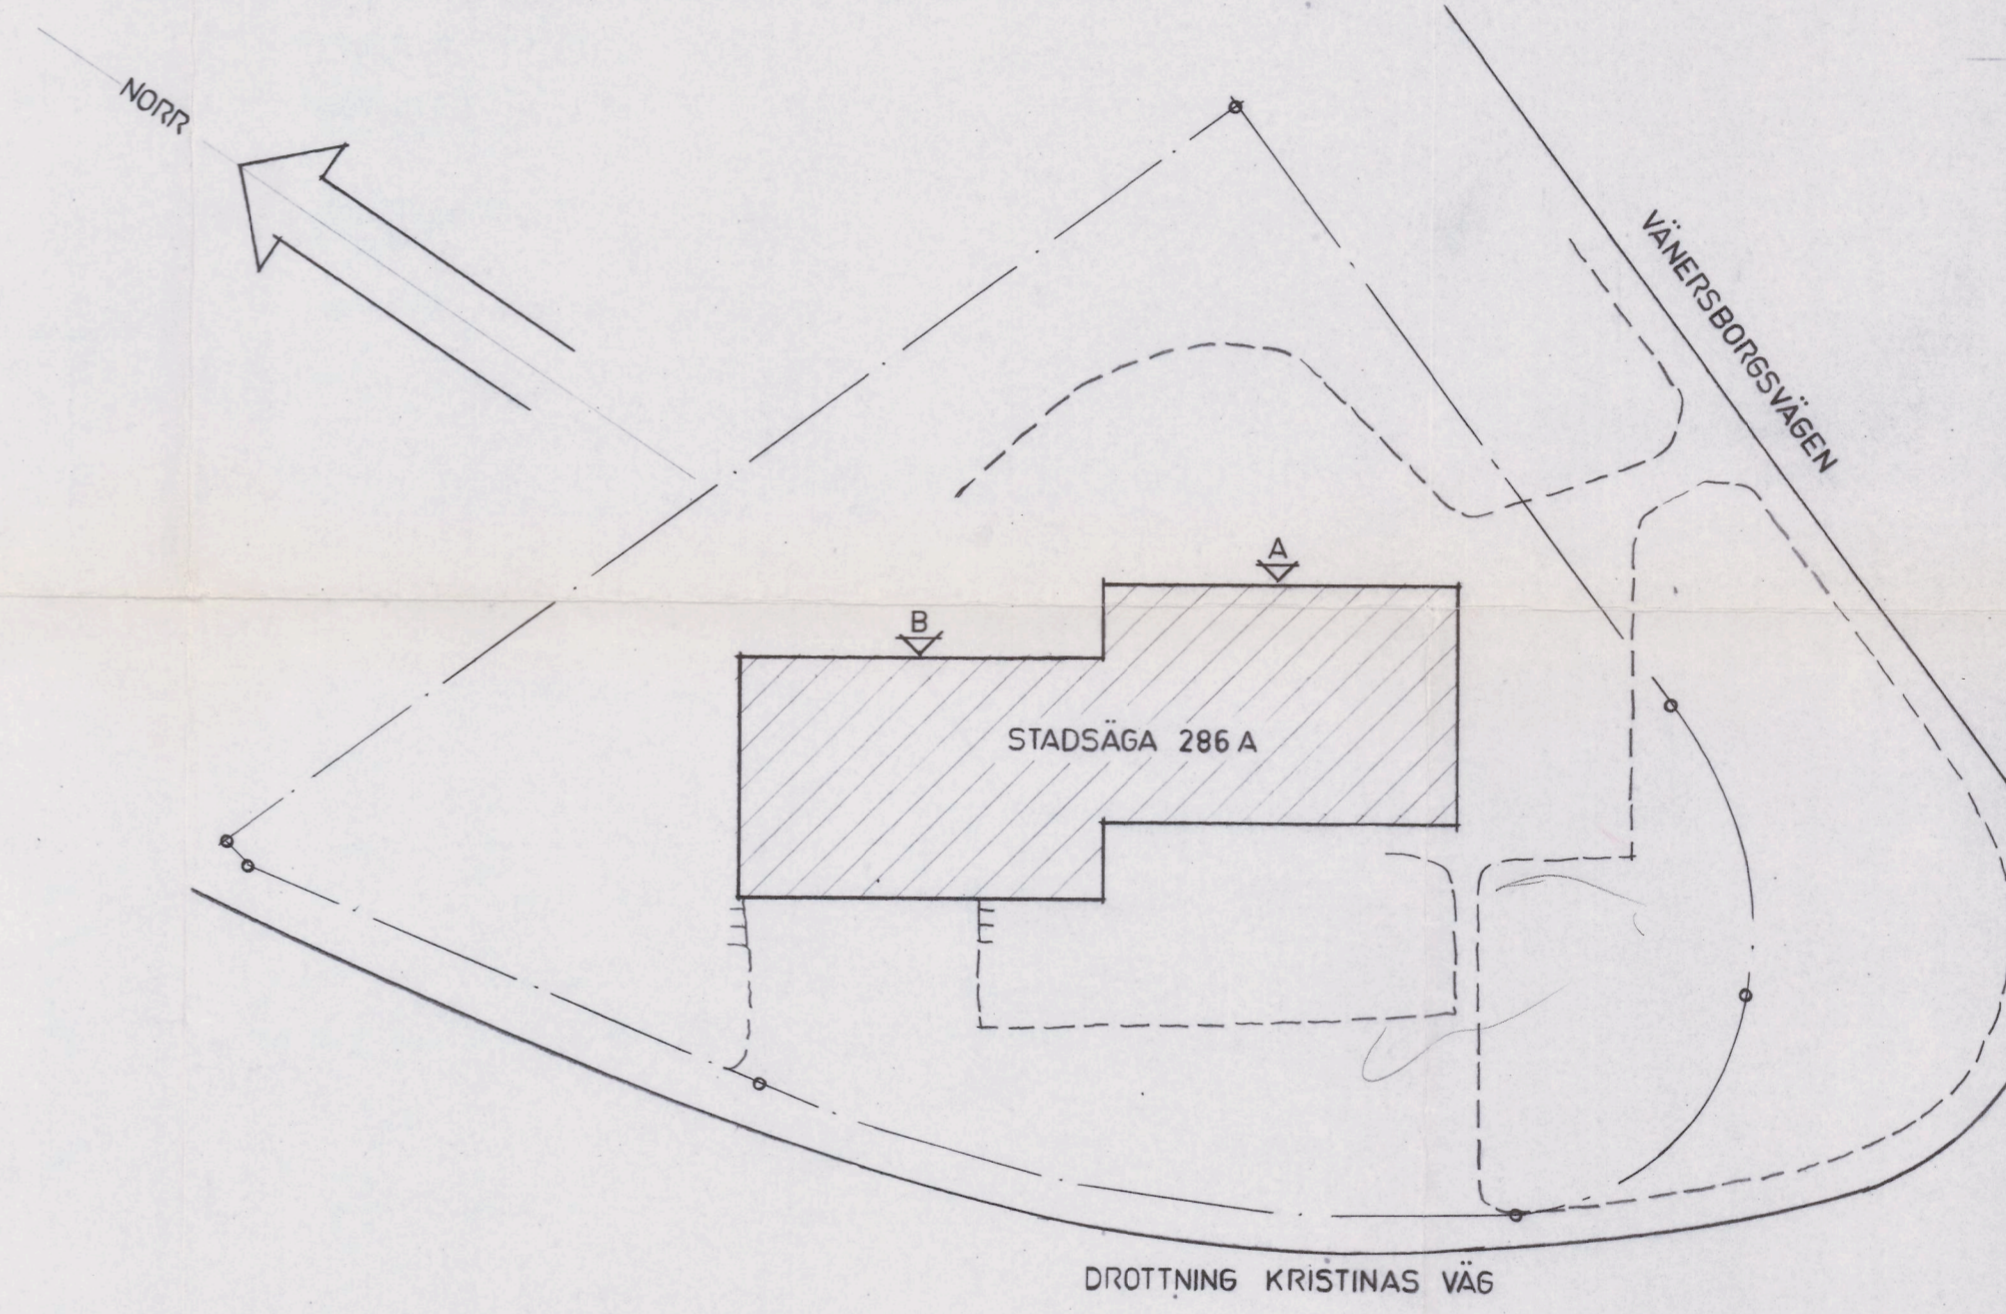

SITUATIONSPLAN
SKALA 1:400

FÖRKLARINGAR

Avser nytt murverk

Avser ny vägg av 13 gips på båda sidor regelstomme slitsvägg; 13 gips på ut-sida regelstomme med mineralull.

Undertak i hygienutrymmen, inklädnad av 13 mm gips på regelstomme med 50 min ull, nerbyggt för installationer.

Ny dörr

Befintlig dörr

Taklucka med fast steg

Lägenhetsskiljande väggar och bjälklag i brandklass A60.

Invändiga taktytor har eller förses med tändskyddande beklädnad.

Dörrar från trapphuset till lägenheter utföres i brandklass B30. Dörrar till vind och källare utföres självständigande.

Trapphusen har tändskyddande beklädnad och förses med ytskikt klass 1

Brandcellsgenombrott med ventilationskanal och avlopp

Ventilationskanal isoleras med mineralull enligt SBN 80, kap 52:33

Avloppsror källare och vind av gjutjärn. Stammar och grenledningar av PVC.

Bjälklagsåtgångar igengjutes med cementbunden leca.

Ventilation

Tilluft i källarplan via don i yttervägg.

Tilluft, plan 2-4, via spaltventiler i fönster.

Frånluft kök, WC, dusch och bad: Mekanisk ventilation.

Samtliga innerdörrar förses med luftspalt.

Inkanaler i kök utföres i brandteknisk klass A15

Kanaler godkänns av skorstensfejarmästaren.

Utvändig tilläggsisolering

Fasader tilläggsisoleras enligt Serporoc-Metoden i ljus kulör med 100 min ull eller annan likvärdig typpgodkänd metod.

Invändig tilläggsisolering

Tak, plan 4, isoleras med 150 mineralull, gles panel och 13 gips.

Nya fönster


Kopplade bågar (2+1 glas).

Minst ett fönster per lägenhet utföres enligt SBN 80 kap 37:2213.

Soputrymme

System typ SEM sop uppsamling 65,2 st säckar å 240 l + ovanliggande behållare klarar 1200-1500 L/soputrymme. Dörrar utföres i brandklass A60.

219
Fastställt med villkor enligt protokoll av Byggnadsnämnden i ÅMÅL den 24/11/2012. Betygar i tjänsten
[Signature]

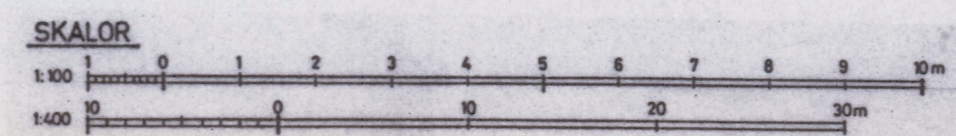

LOHK ARKITEKTKONTOR AB		STADSÅGA 286 A, ÅMÅL VÄNERSBORG SV. 44	
GÖTEBORG Carbergsgatan 8 Box 5287 402 25 Göteborg Tel. 031-40 93 40	SUNNE Storgatan 25 Box 245 686 00 Sunne Tel. 0565-131 80, 131 81	FÖRSLAG OMBYGGNAD PLAN 14 OCH SEKTION	
RITAD AV AA	HANDLAGES AV K. GÖRANSSON	BLIVANDE UTSEENDE	SKALA
<input checked="" type="checkbox"/> GÖTEBORG	<input type="checkbox"/> SUNNE 1986-04-11	1:100	ARB NR 8601
			RITNINGNUMMER A3