


Rev.	Revisjonen gjelder	Utført	Kontr.	Dato
Koordinatsystem:				




© HD PLAN & ARKITEKTUR AS | 90590420 | post@hdpa.no

<b>Tranaskogen AS</b>		
Enebolig med takterrasse		
Tranaskogen Felt B5		
Tegn. tittel		
PLAN 1-2-TAK		
Tegn. status		
Skisseprosjekt		
Målestokk	Dato	2024.11.11
1 : 100	Tegnet	ES
Oppdragsnr.	Kontr.	
<b>24065</b>	Oppdr.ansv.	MLH
Fag	Tegning nr.	Rev.
<b>ARK</b>	<b>20.01</b>	

11.11.2024 13:29:11

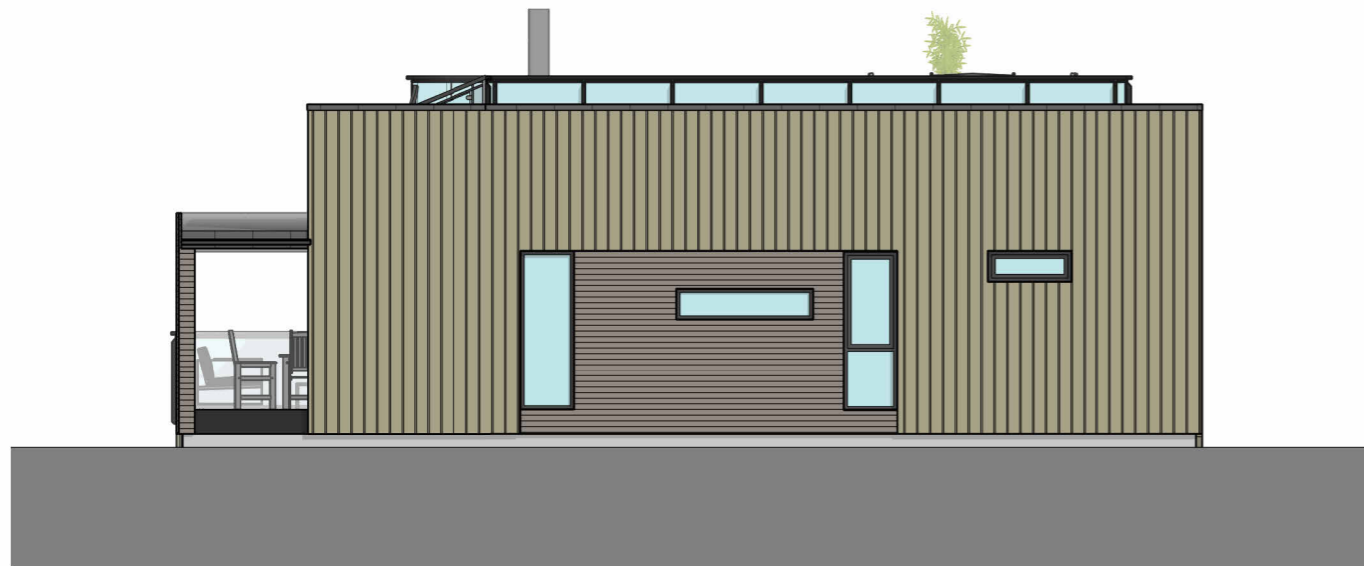


Fasade 1  
1:100

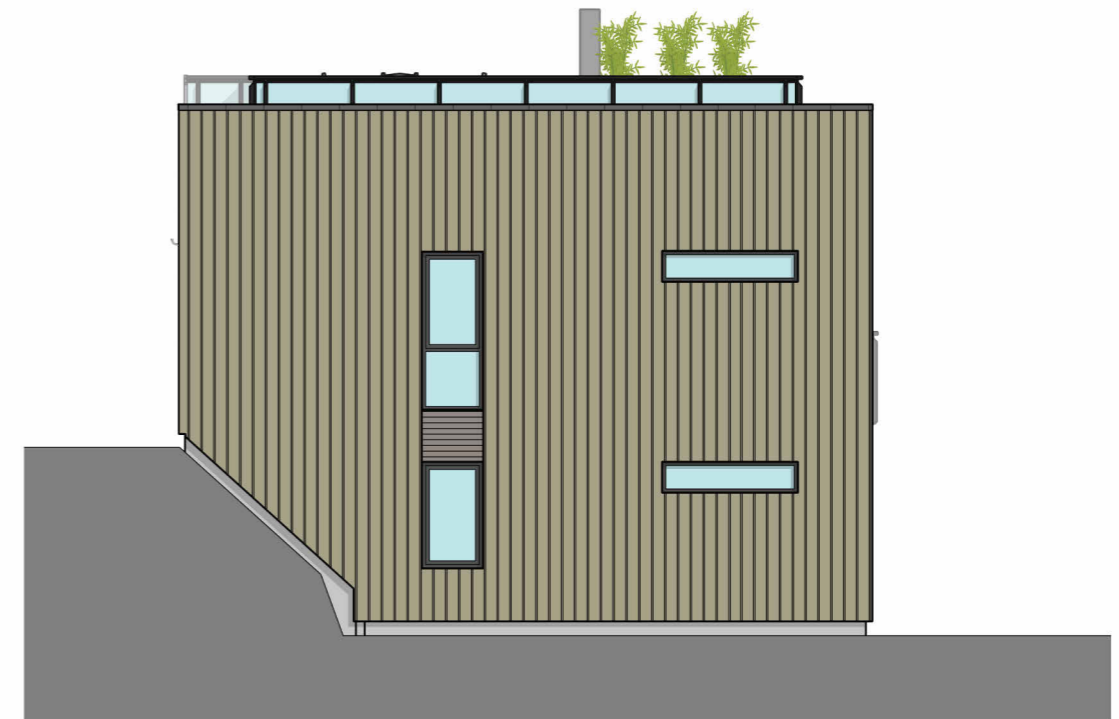


Fasade 2  
1:100



Fasade 3  
1:100

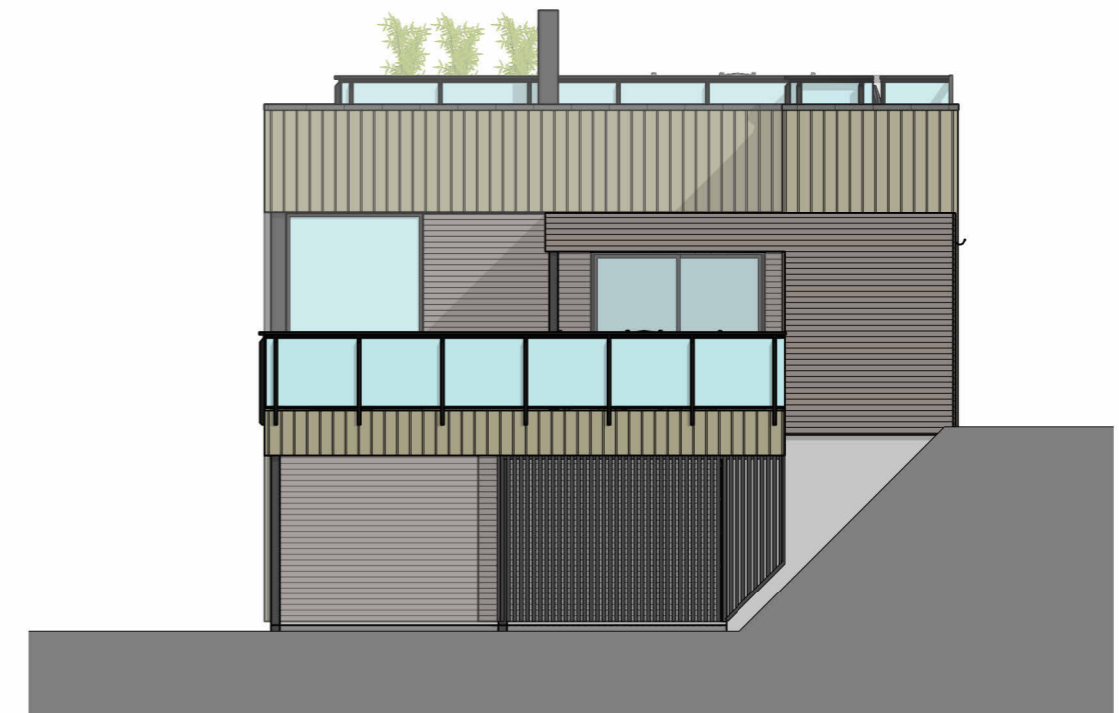

Fasade 4  
1:100

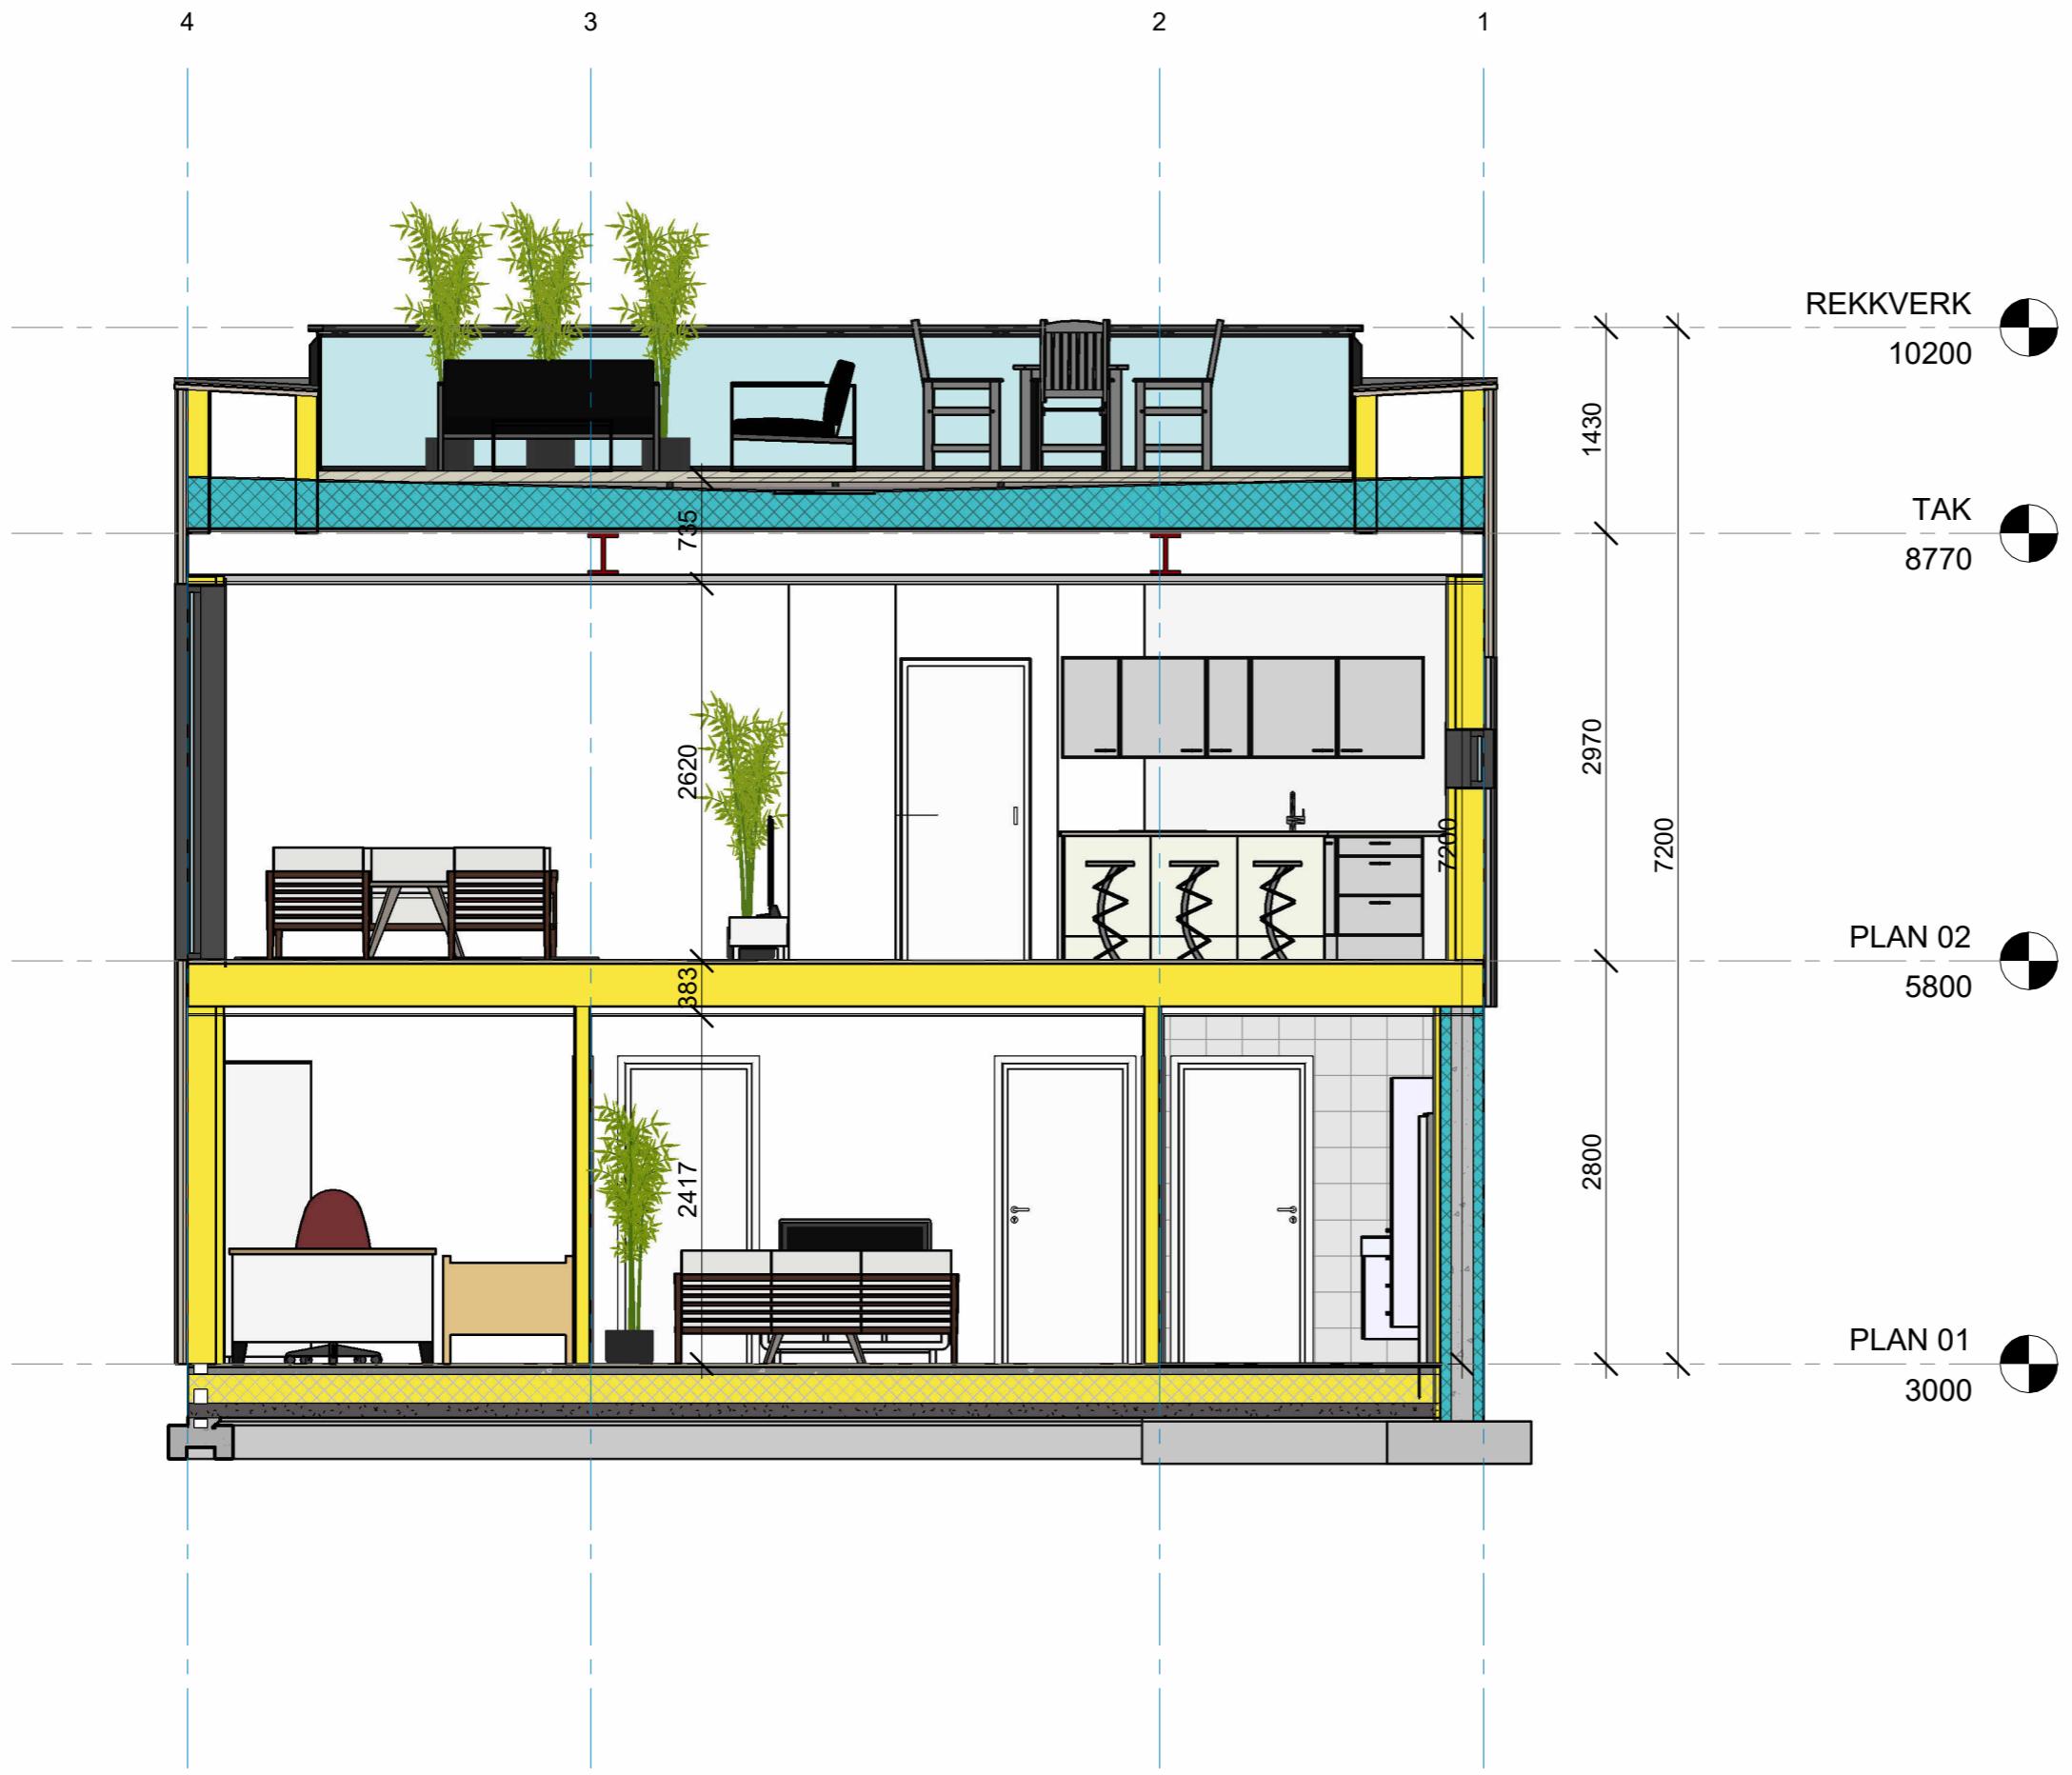

Rev.	Revisjonen gjelder	Utført	Kontr.	Dato
Koordinatsystem:				

**HD** plan & arkitektur

© HD PLAN & ARKITEKTUR AS | 90590420 | post@hdpa.no

<b>Tranaskogen AS</b>		
Enebolig med takterrasse		
Tranaskogen Felt B5		
Tegn. tittel <b>SNITT</b>		
Tegn. status Skisseprosjekt		
Målestokk	Dato	2024.11.11
1 : 50	Tegnet	Author
Oppdragsnr.	Kontr.	Checker
<b>24065</b>	Oppdr.ansv. Designer	
Fag	Tegning nr.	Rev.
<b>ARK</b>	<b>41.01</b>	


11.11.2024 13:29:16



Perspektiv 1



Perspektiv 2

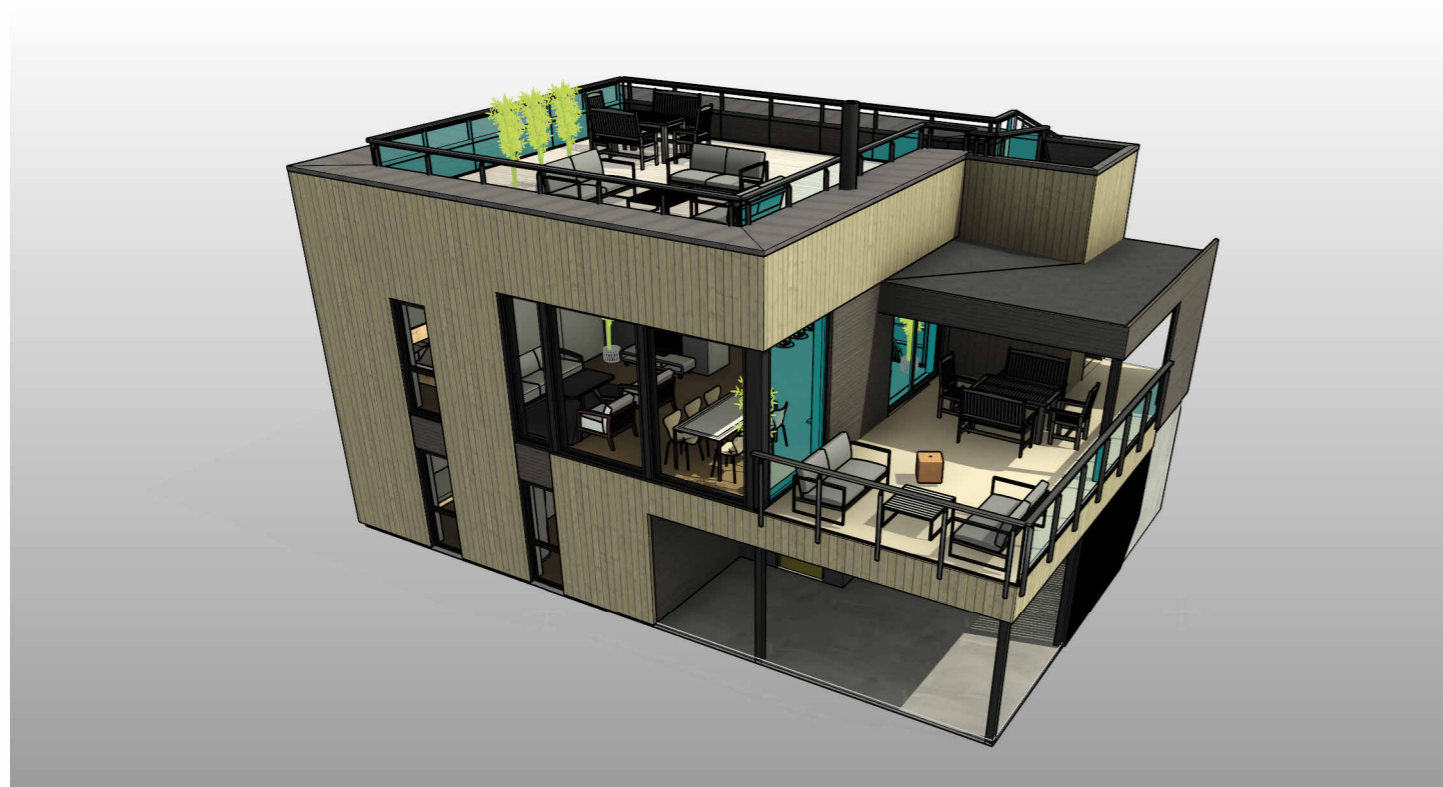

Perspektiv 3



Perspektiv 4