


Vedlegg E-13

85 m²/3-rom 50 m²/3-rom 34 m²/2-r. 34 m²/2-r. 48 m²/2-rom

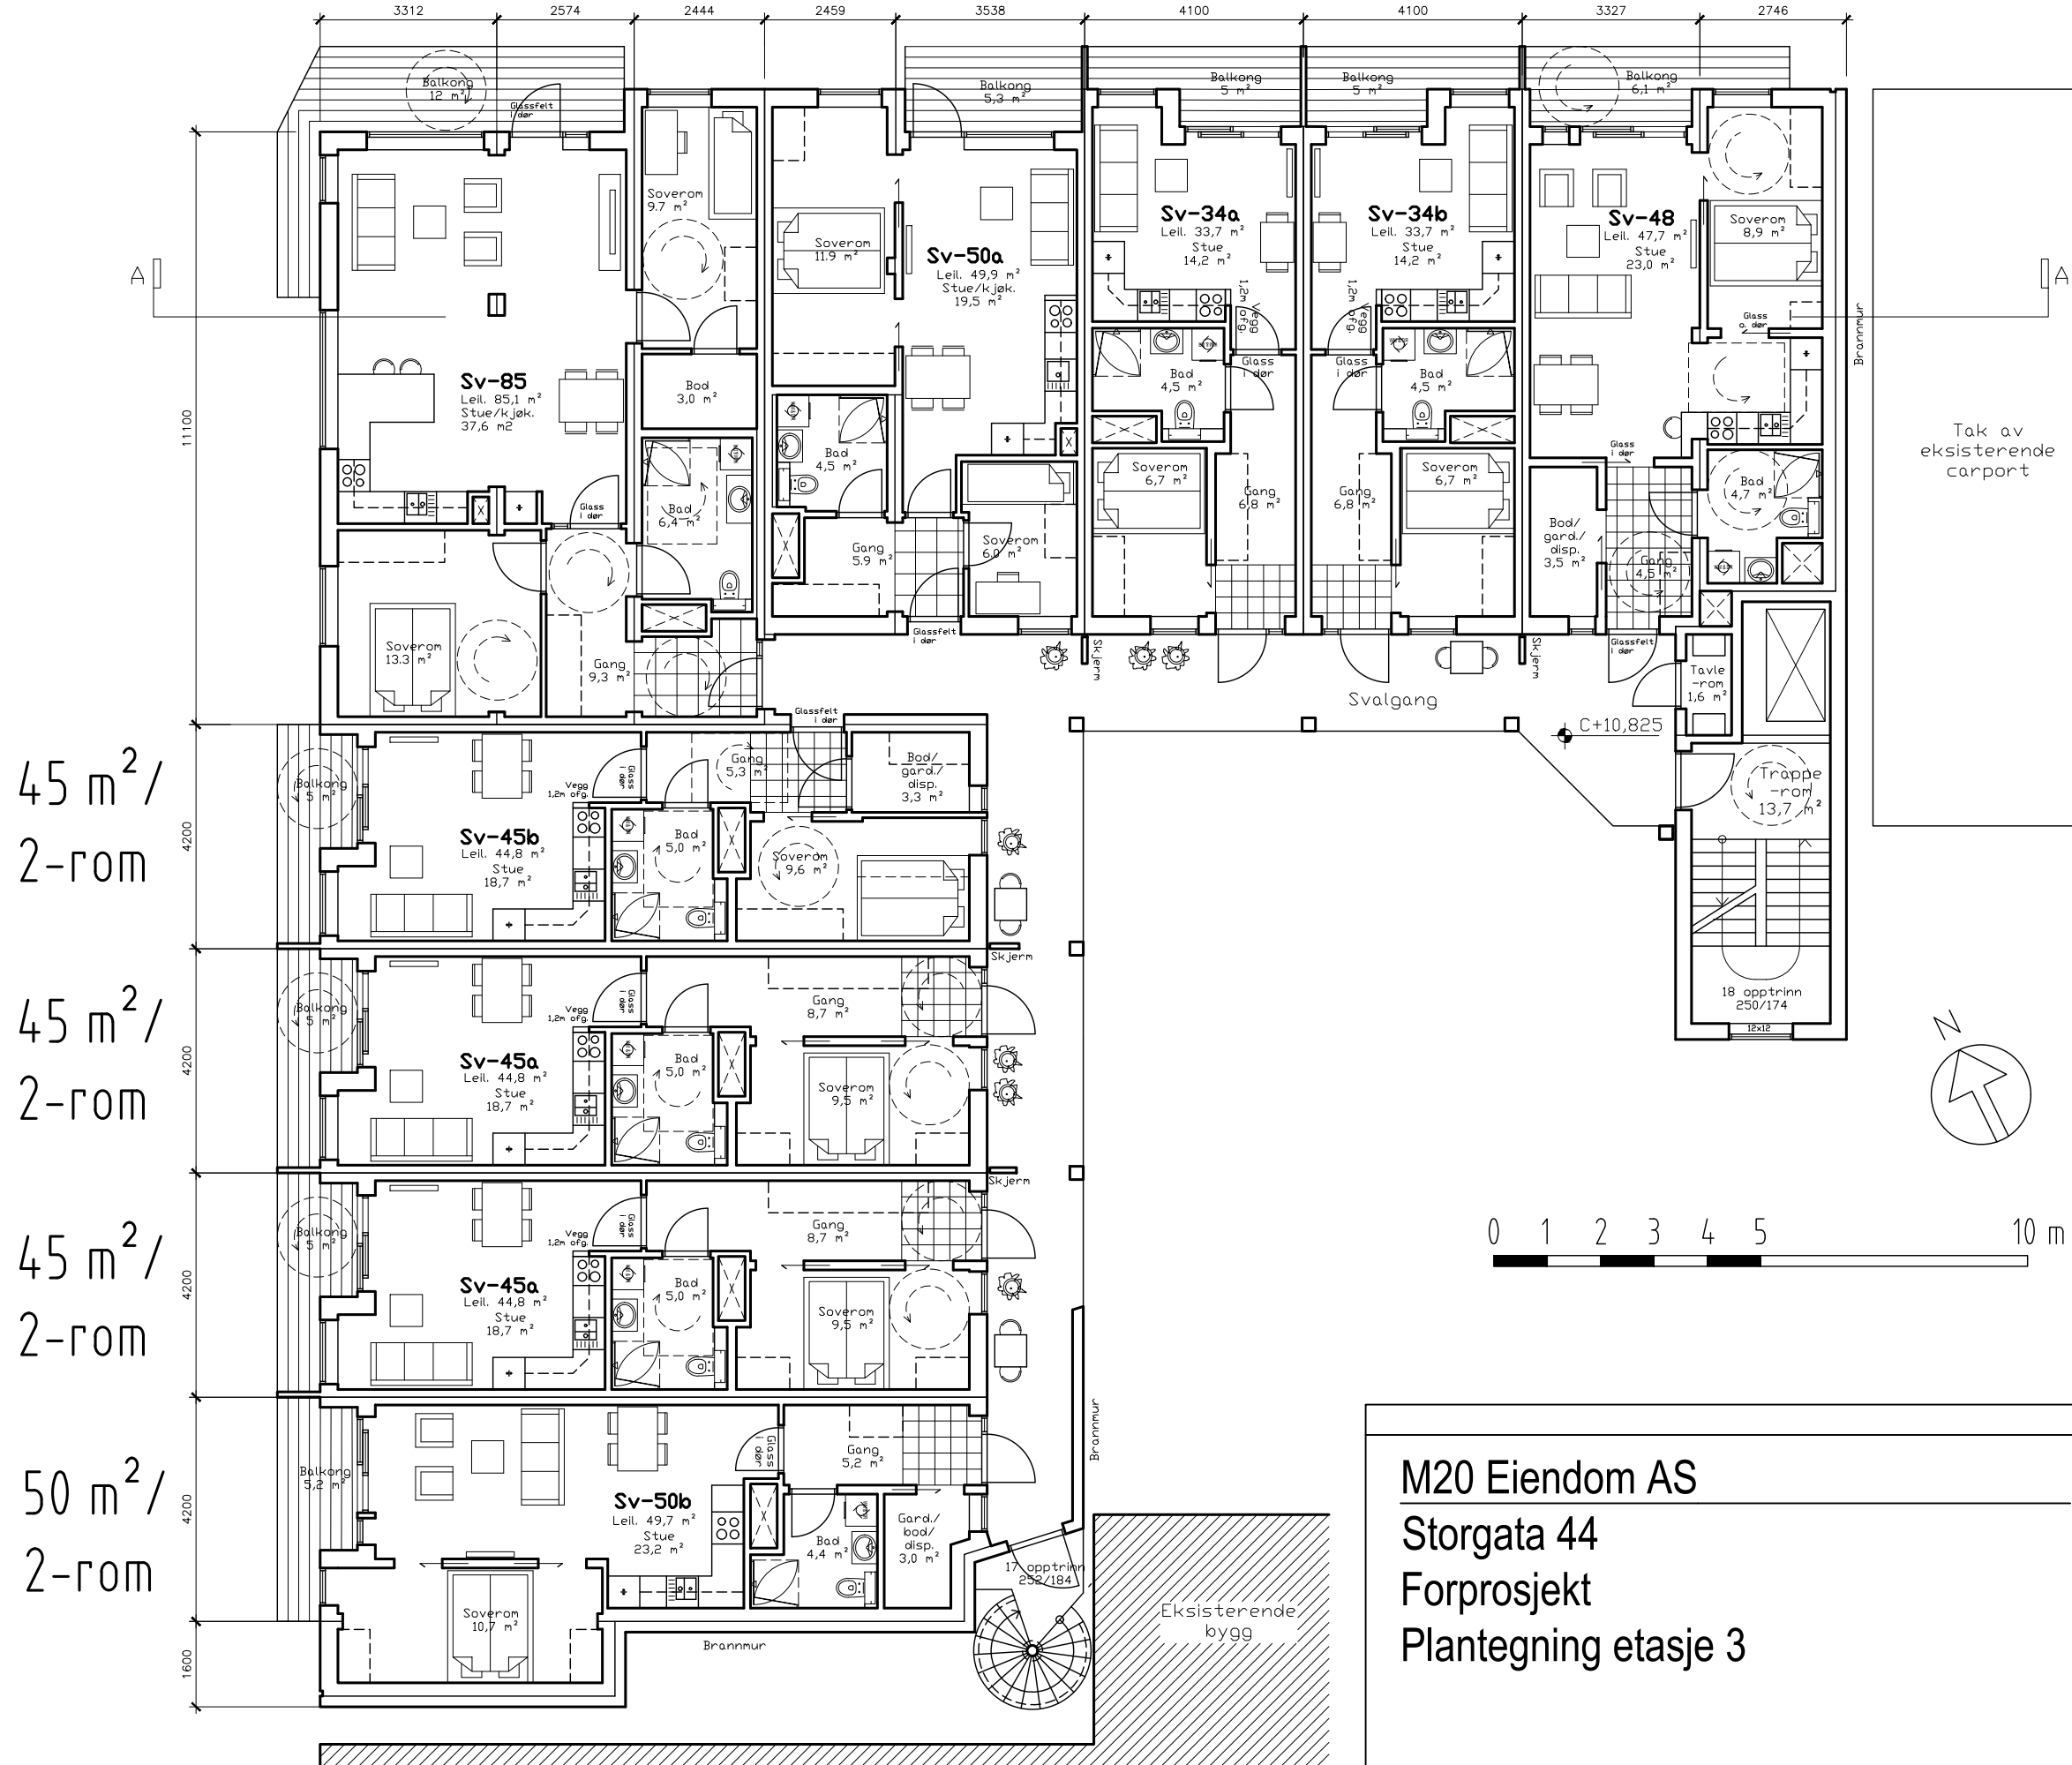

- Denne tegning er beskyttet ved lov om opphavsrett til åndsverk av 12.5.1961 og må ikke kopieres eller benyttes uten arkitektens (opphavsmannens) samtykke.
- Denne tegningen er veiledende. Justeringer og endringer kan forekomme i løpet av den videre prosjekteringen.
- Eksisterende mål og høyder på tomten, nabobygg etc. må kontrolleres før detaljprosjektering og utførelse.

45 m²/
2-rom

45 m²/
2-rom

45 m²/
2-rom

50 m²/
2-rom

M20 Eiendom AS
Storgata 44
Forprosjekt
Plantegning etasje 3

QVORTRUP ARKITEKT AS
org.nr. 920 395 546
nielsqvortrup@hotmail.com

| | | |
|---------------|-----------------------|-----------------|
| NQ | NQ | |
| OPPDAGSLEDER | KONSTRUERT/TEGNET AV: | KONTROLLERT AV: |
| 25. aug. 2024 | 1:125 (A3) | |
| DATO: | MÅLESTOKK: | |
| OPPDAGSNR: | FAG | TEGNINGSNR: |
| | | REVISJONSNR: |