


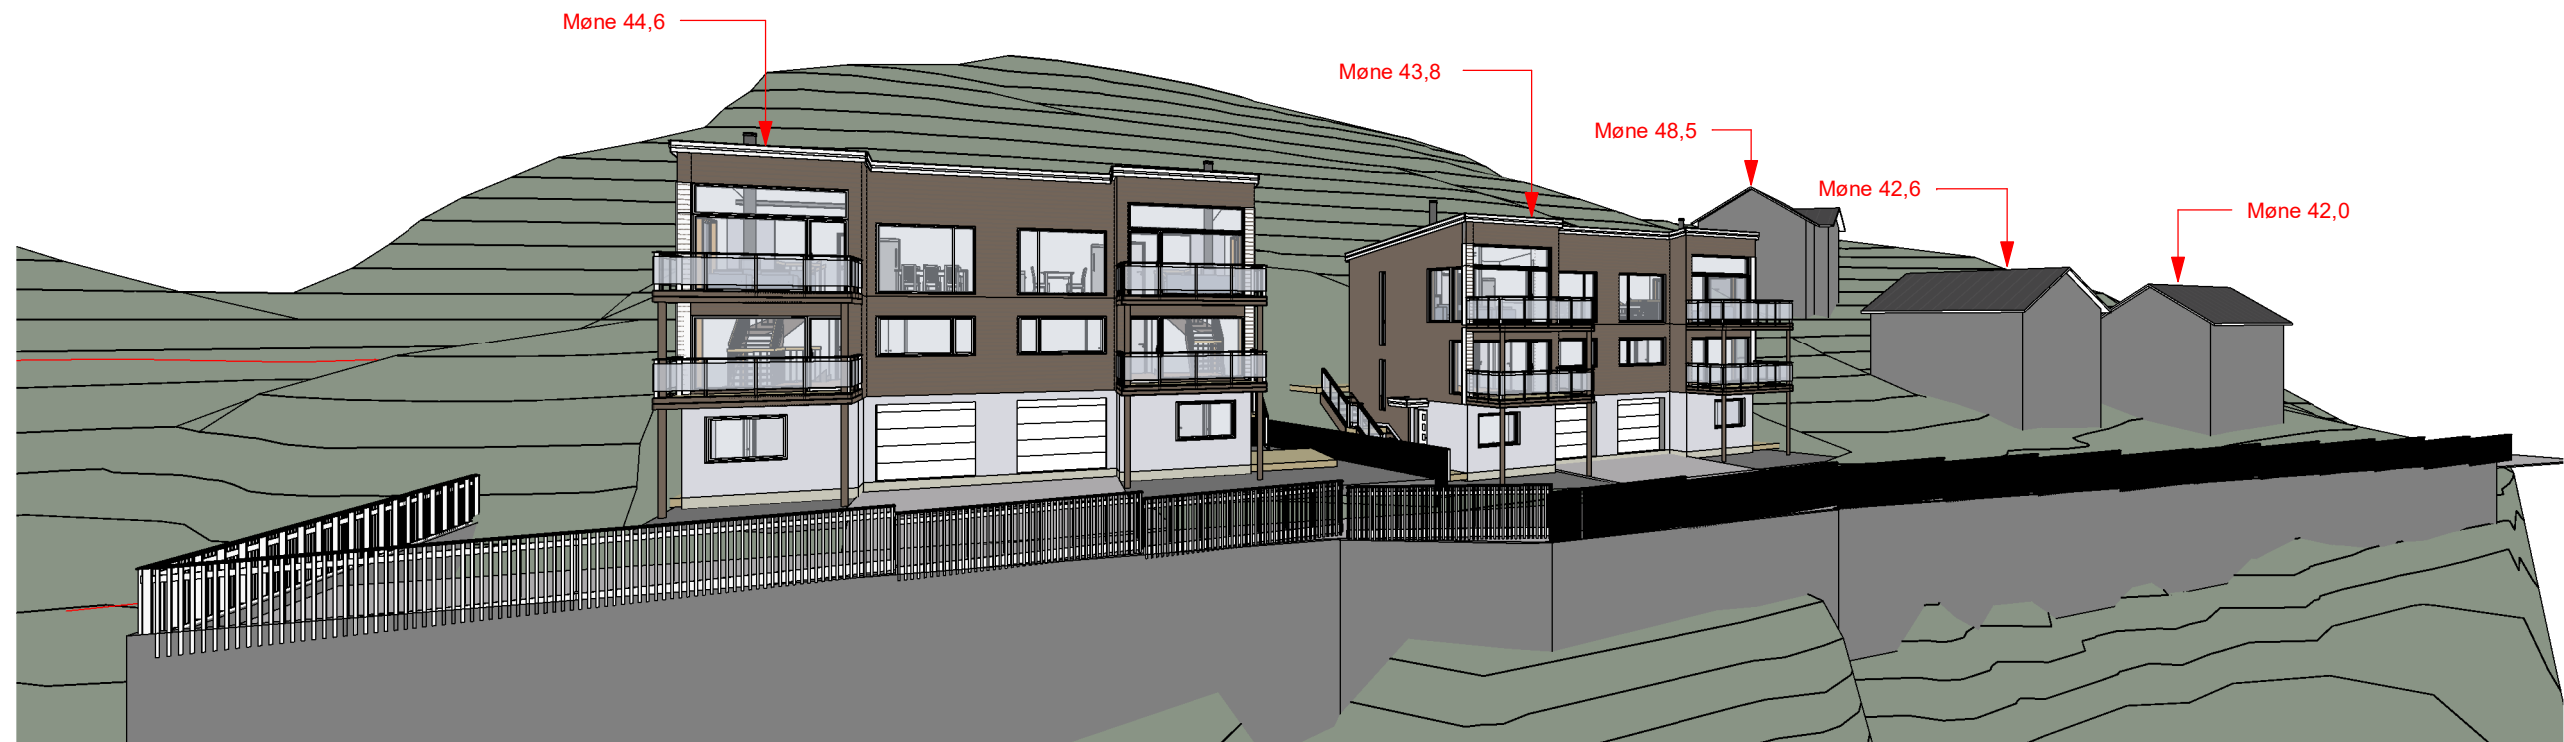

3D View 6



3D View 7

**HUSFOLKET**

Husfolket SA
Notveien 3B
8013 Bodø
tlf. 41 43 78 22

REV:	DATO:	REVISJON:	SIGN:

PROSJEKT: Bellevyveien 14	
TILTAKSHAVER: Roy Vidar Haug	G.nr/B.nr: 32/372
BYGGEPLASS: Bellevyveien 14	KOMMUNE: Bodø

TEGN, INNHOLD: Perspektiv med nabobebyggelse			MÅLESTOKK:
ARKITEKT: HUSFOLKET			PROSJEKT NR: 23006
TEGN: Kirsti	DATO: 20.01.2023	REV:	TEGN.NR: 011