



SITUASJONSKART




Eigedom:	Gnr: 32	Bnr: 12	Fnr: 0	Snr: 0
	Adresse: Vallandsvegen 37, 5600 NORHEIMSUND			
Heimelshavar:	Aud Marit og Arthur F E Strømme			

KVAM HERAD

Dato: 5/4-2024 Signatur:
EKSISTERANDE SITUASJON

Målestokk 1:500

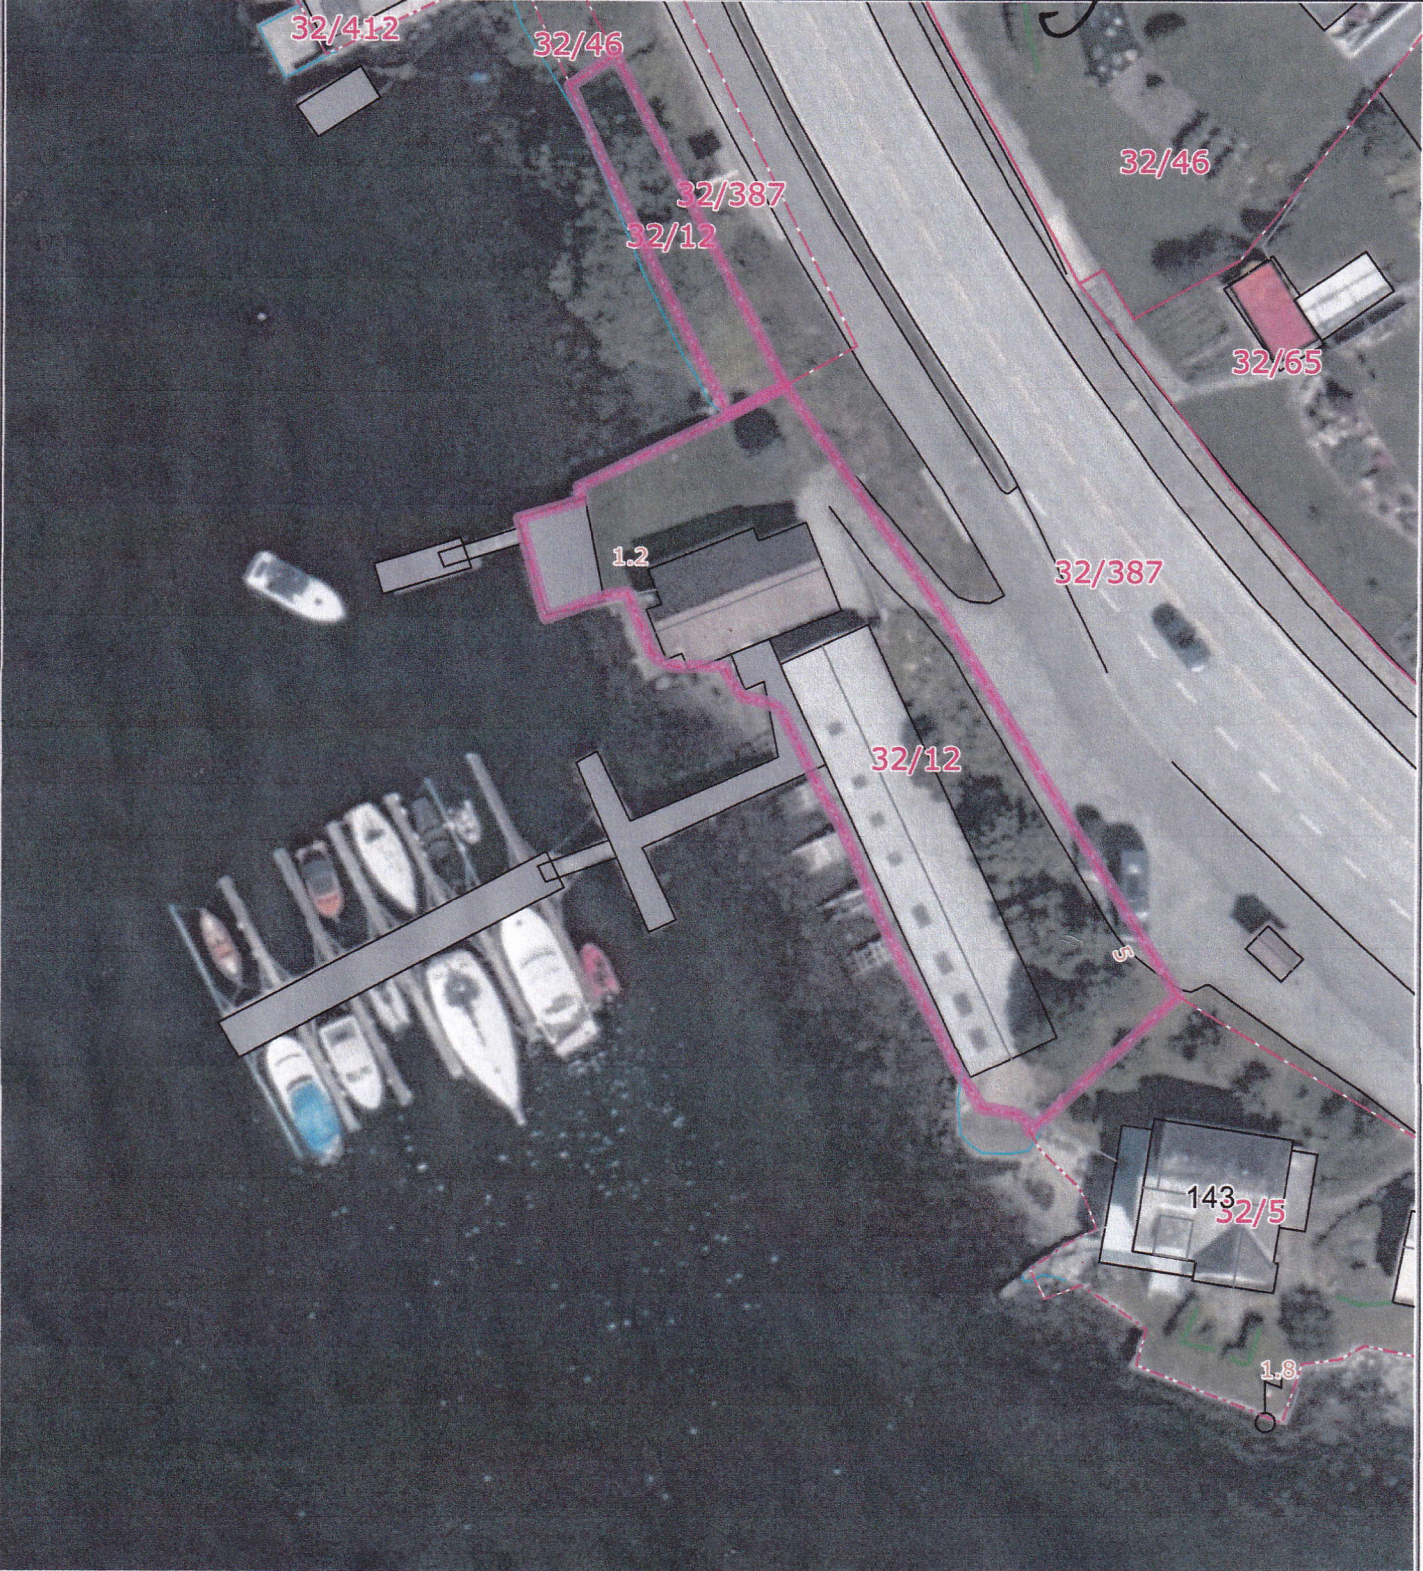

Ein tar atterhald for at det kan vere feil på kartet, m.a. gjeld dette eigedomsgrenser, bygg m.m. som i samband med planlegging/prosjektering/anleggsarbeid må undersøkast nærmare.