




F1 Vest

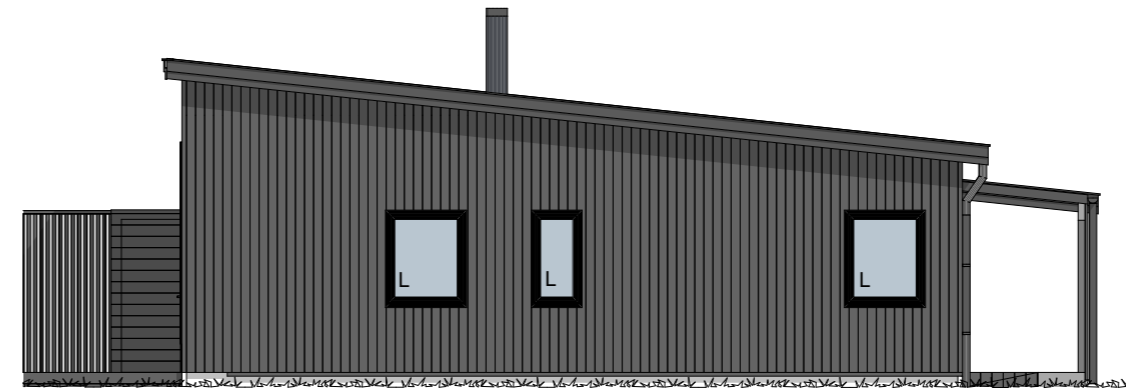

F2 Sør

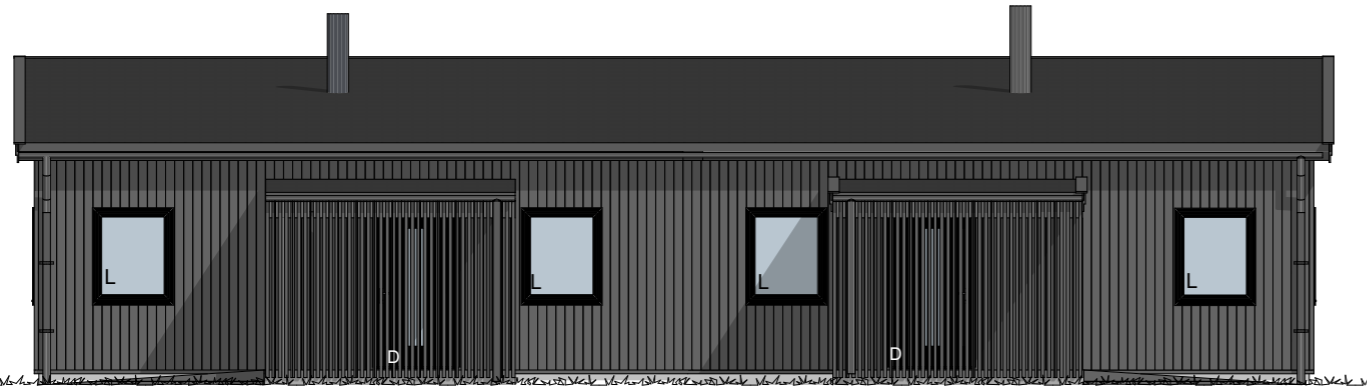

F3 Øst

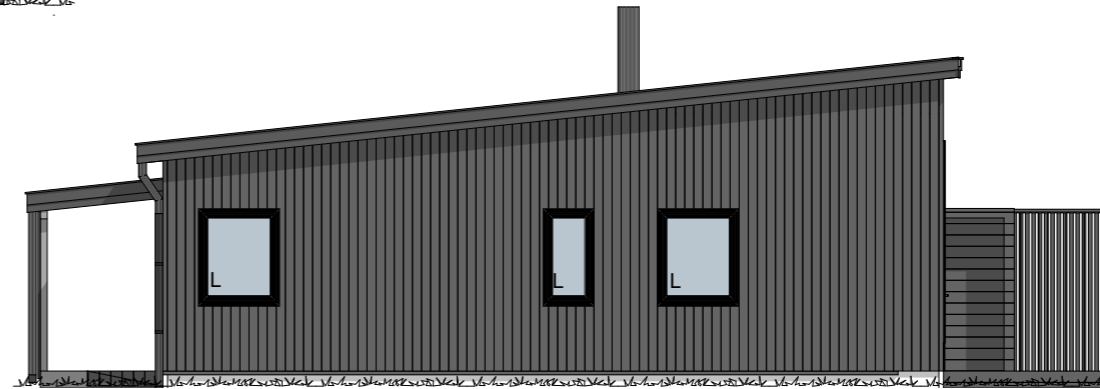

F4 Nord

BYGGMANN®



MÅL:	1:100	Prosjektnr.	2023-24
DATE:	12.12.24	Org. nr.	976598407
TEGNER:	RS	Tegningsnr.	A21-01
		www.byggmann.no	

BYGGESØKNADSTEGNING
Fasader

Tiltakshaver:	Øybygg AS Bjoanesvegen 62 Sæbøvik 5454	Gnr./Bnr.	199/226
Leverandør:	Øybygg AS Bjoanesvegen 62 Sæbøvik 5454	Tiltak:	Kvinherad kommune
		ANSVARLIG PROSJEKTERENDE:	Dakark AS
		A3	
TEGNINGENE MÅ IKKE KOPIERES ELLER BENYTTES VED UTFØRELSE AV ARBEIDET UTEN MEDVIRKNING FRA DAKARK AS TEGNINGENE ER IKKE GYLDIG UTEN KVALITETSIKRINGSYSTEMET TIL DAKARK AS			

LT vindu må holde formel iht. tek 17§ 13-7.
Ag = 0,07 · ABRA / LT (Kontrolert med LT = 0.69)



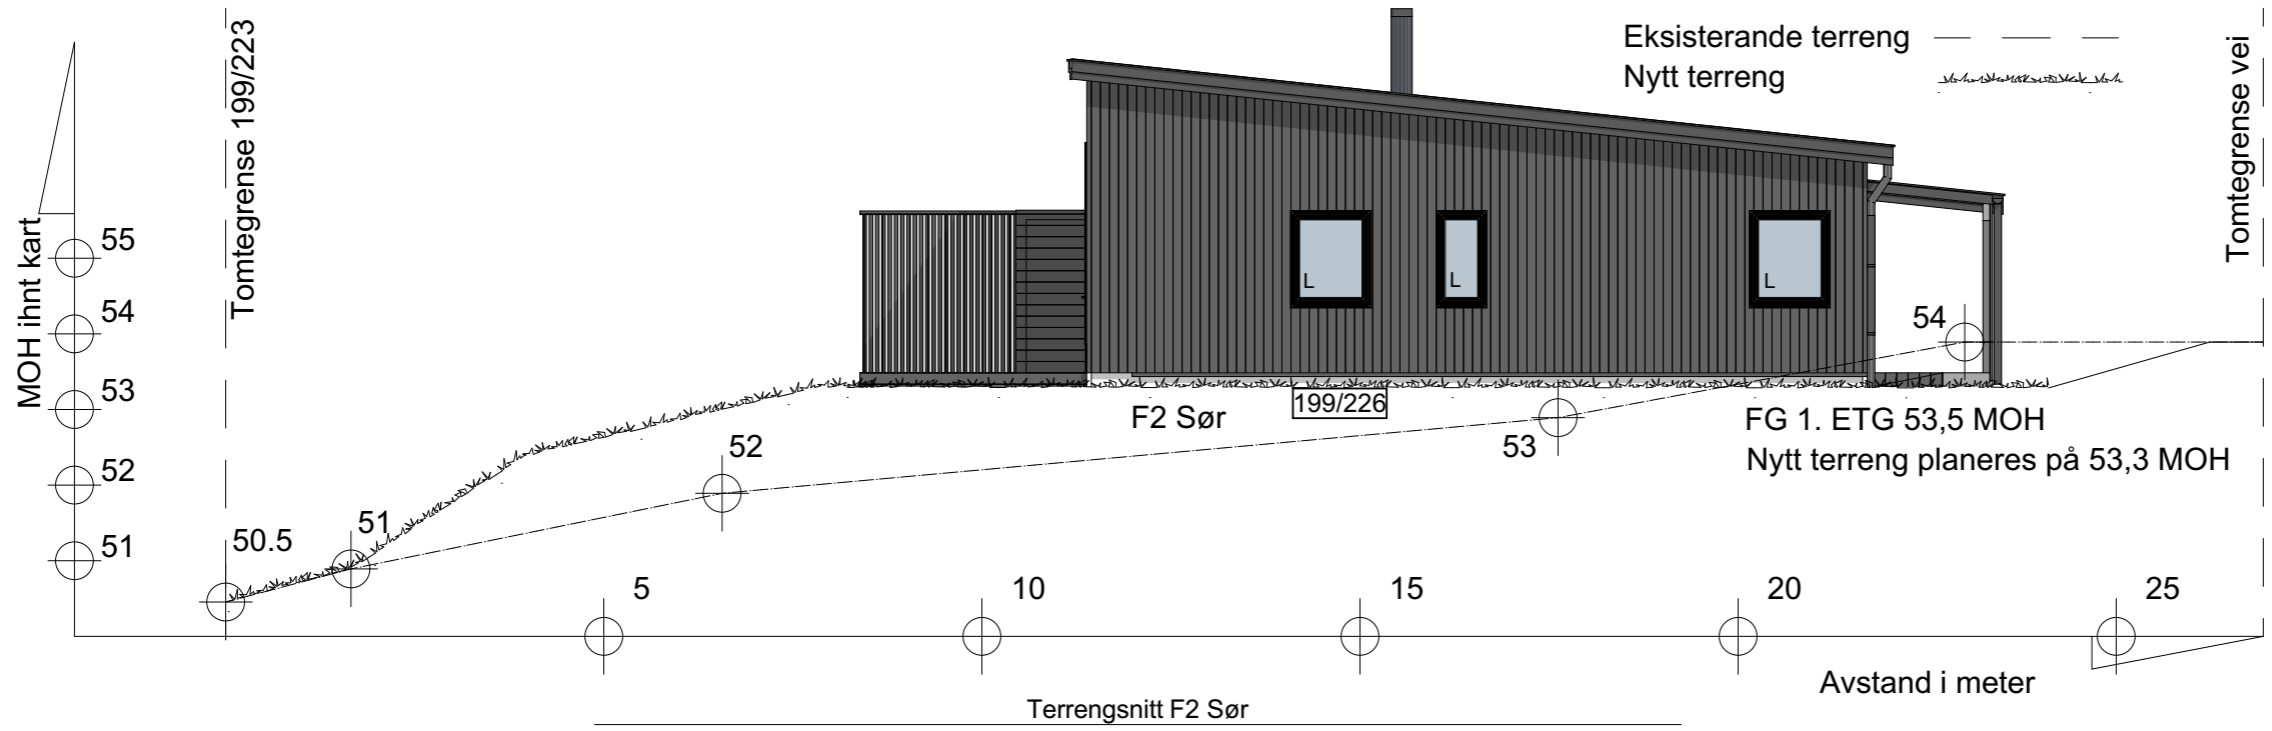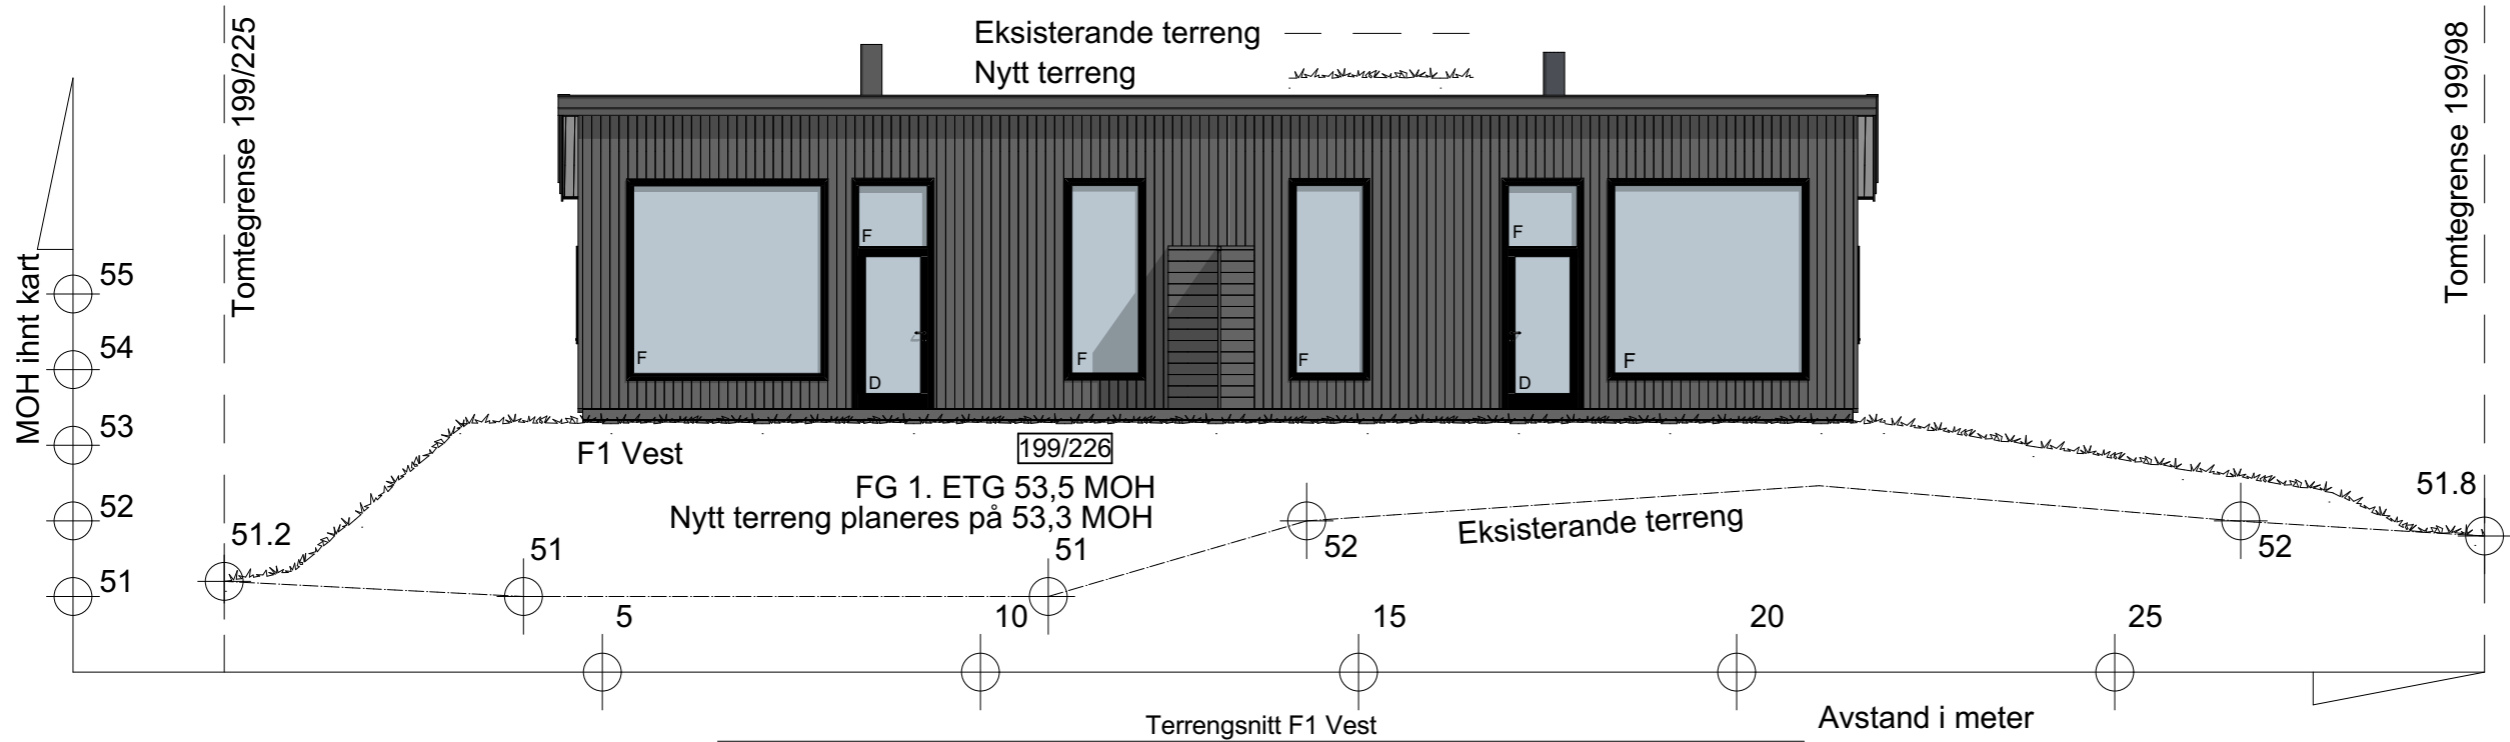

LT vindu må holde formel iht. tek 17§ 13-7.
 $Ag = 0,07 \cdot ABRA / LT$ (Kontrolert med $LT = 0.69$)


BYGGMANN

MÅL:	1:100	PROSJEKTR.:	2023-24
DATE:	12.12.24	ORG. NR.:	976598407
TEGNER:	RS	TEGNINGSR.:	A21-03
www.byggmann.no			


BYGGESØKNADSTEGNING
 Terrangsnitt Vest og Sør

Tiltakshaver:	Øybygg AS Bjoanesvegen 62 Sæbøvik 5454	Gnr./Bnr.:	199/226
Leverandør:	Øybygg AS Bjoanesvegen 62 Sæbøvik 5454	ANSVARLIG PROSJEKTERENDE:	Dakark AS
TEGNINGENE MÅ IKKE KOPIERES ELLER BENYTTES VED UTFØRELSE AV ARBEIDET UTEN MEDVIRKING FRA DAKARK AS TEGNINGENE ER IKKE GYLDIG UTEN KVALITETSIKRINGSYSTEMET TIL DAKARK AS		A3	



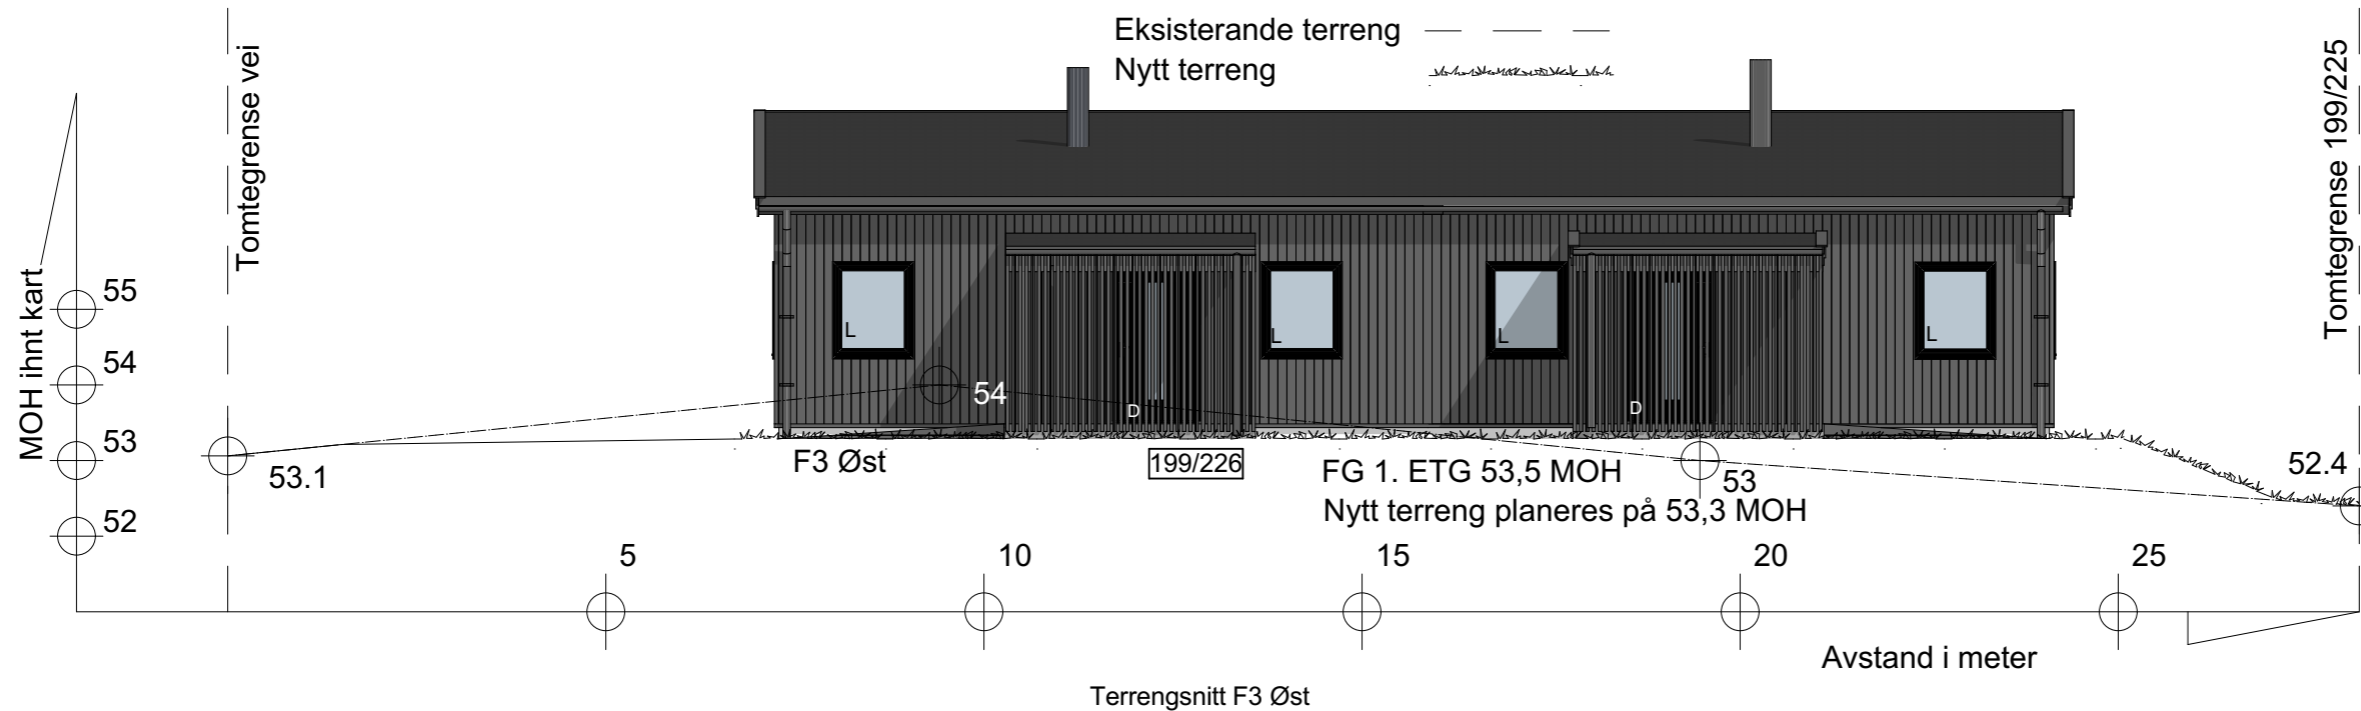

Terrengsnitt F3 Øst

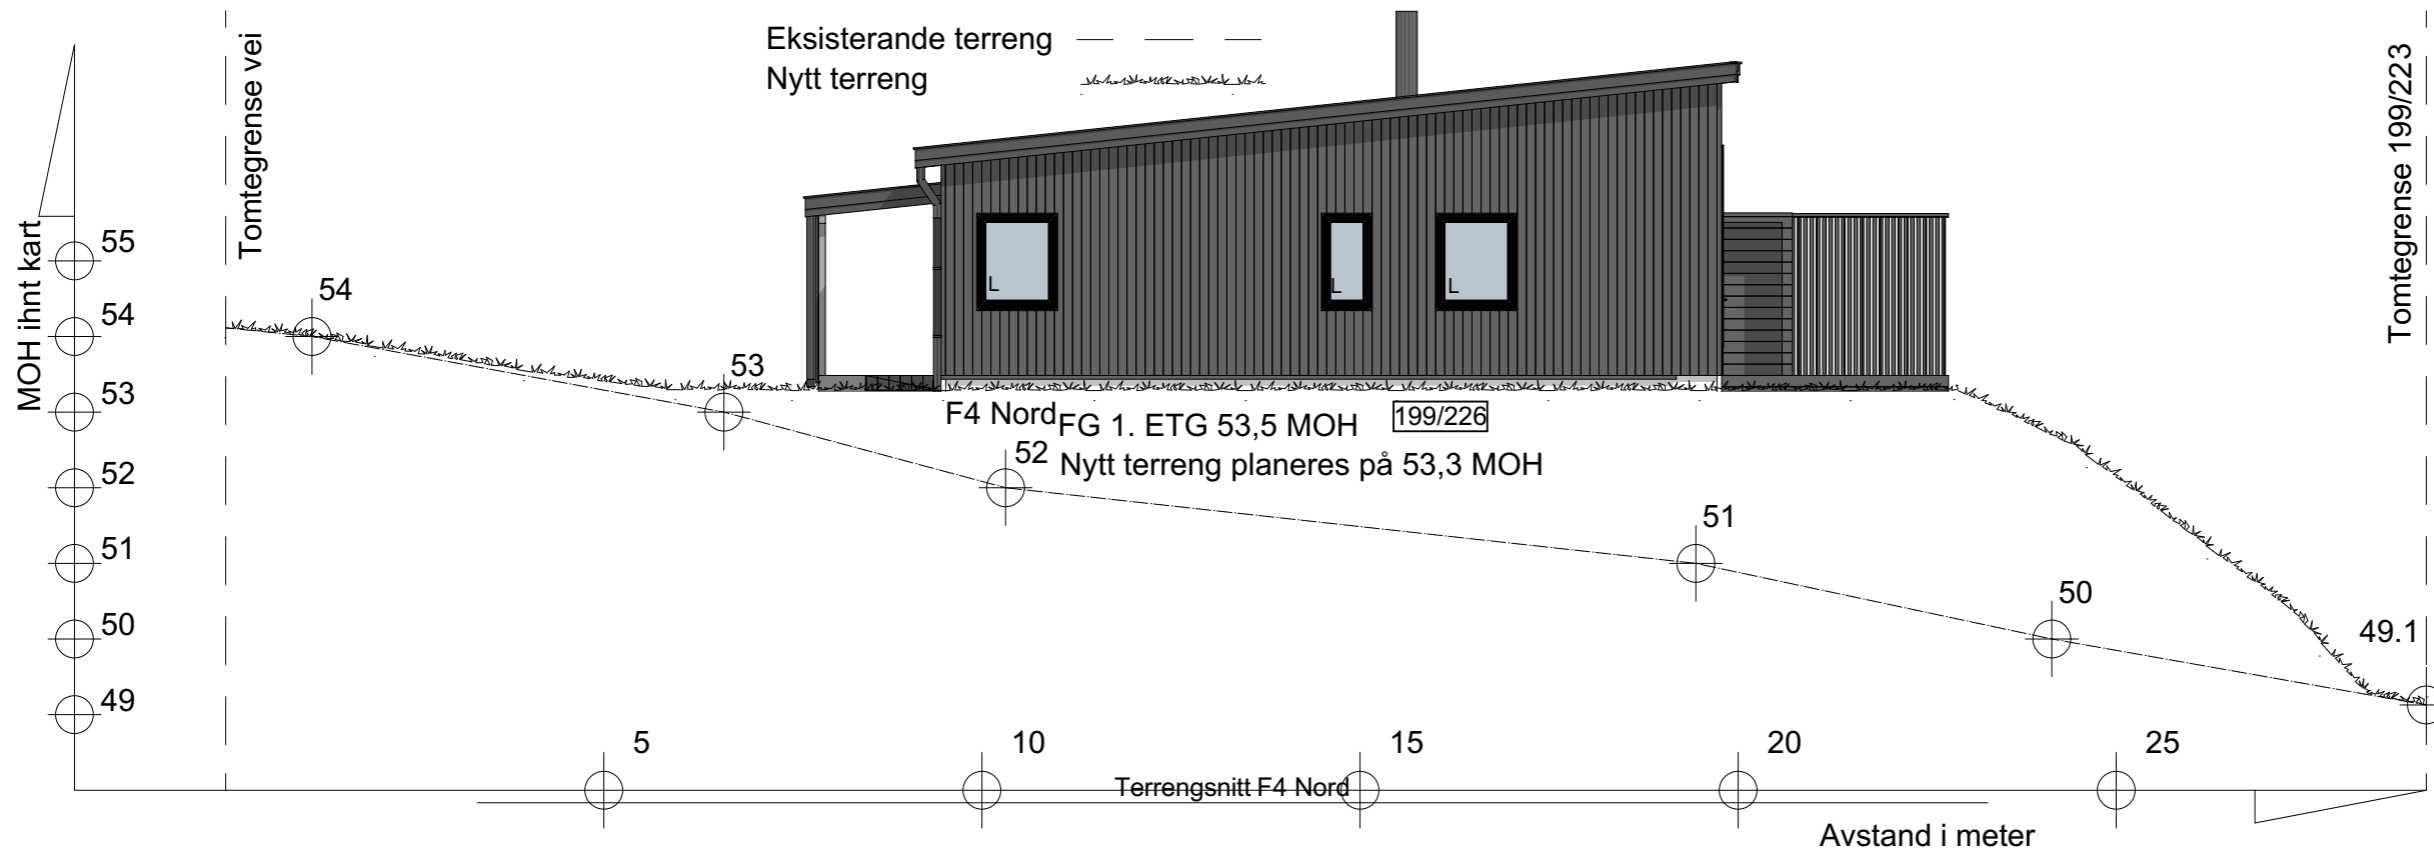

Terrengsnitt F4 Nord


LT vindu må holde formel iht. tek 17§ 13-7.
 $Ag = 0,07 \cdot ABRA / LT$ (Kontrolert med $LT = 0.69$)

BYGGMANN

BYGGESØKNADSTEGNING Terrengsnitt Øst og Nord	Tiltakshaver: Øybygg AS Bjoanesvegen 62 Sæbøvik 5454	Gnr./Bnr. 199/226	Prosjektnr. 2023-24
	Leverandør: Øybygg AS Bjoanesvegen 62 Sæbøvik 5454	Tiltak: Kvinherad kommune	Org. nr. 976598407
TEGNINGENE MÅ IKKE KOPIERES ELLER BENYTTES VED UTFØRELSE AV ARBEIDET UTEN MEDVIRKING FRA DAKARK AS TEGNINGENE ER IKKE GYLDIG UTEN KVALITETSIKRINGSYSTEMET TIL DAKARK AS		ANSVARLIG PROSJEKTERENDE: Dakark AS	Tegningsnr. A21-04
		DATO: 12.12.24	
		TEGNER: RS	
		www.byggmann.no	



LT vindu må holde formel iht. tek 17§ 13-7.
 $Ag = 0,07 \cdot ABRA / LT$ (Kontrolert med $LT = 0.69$)

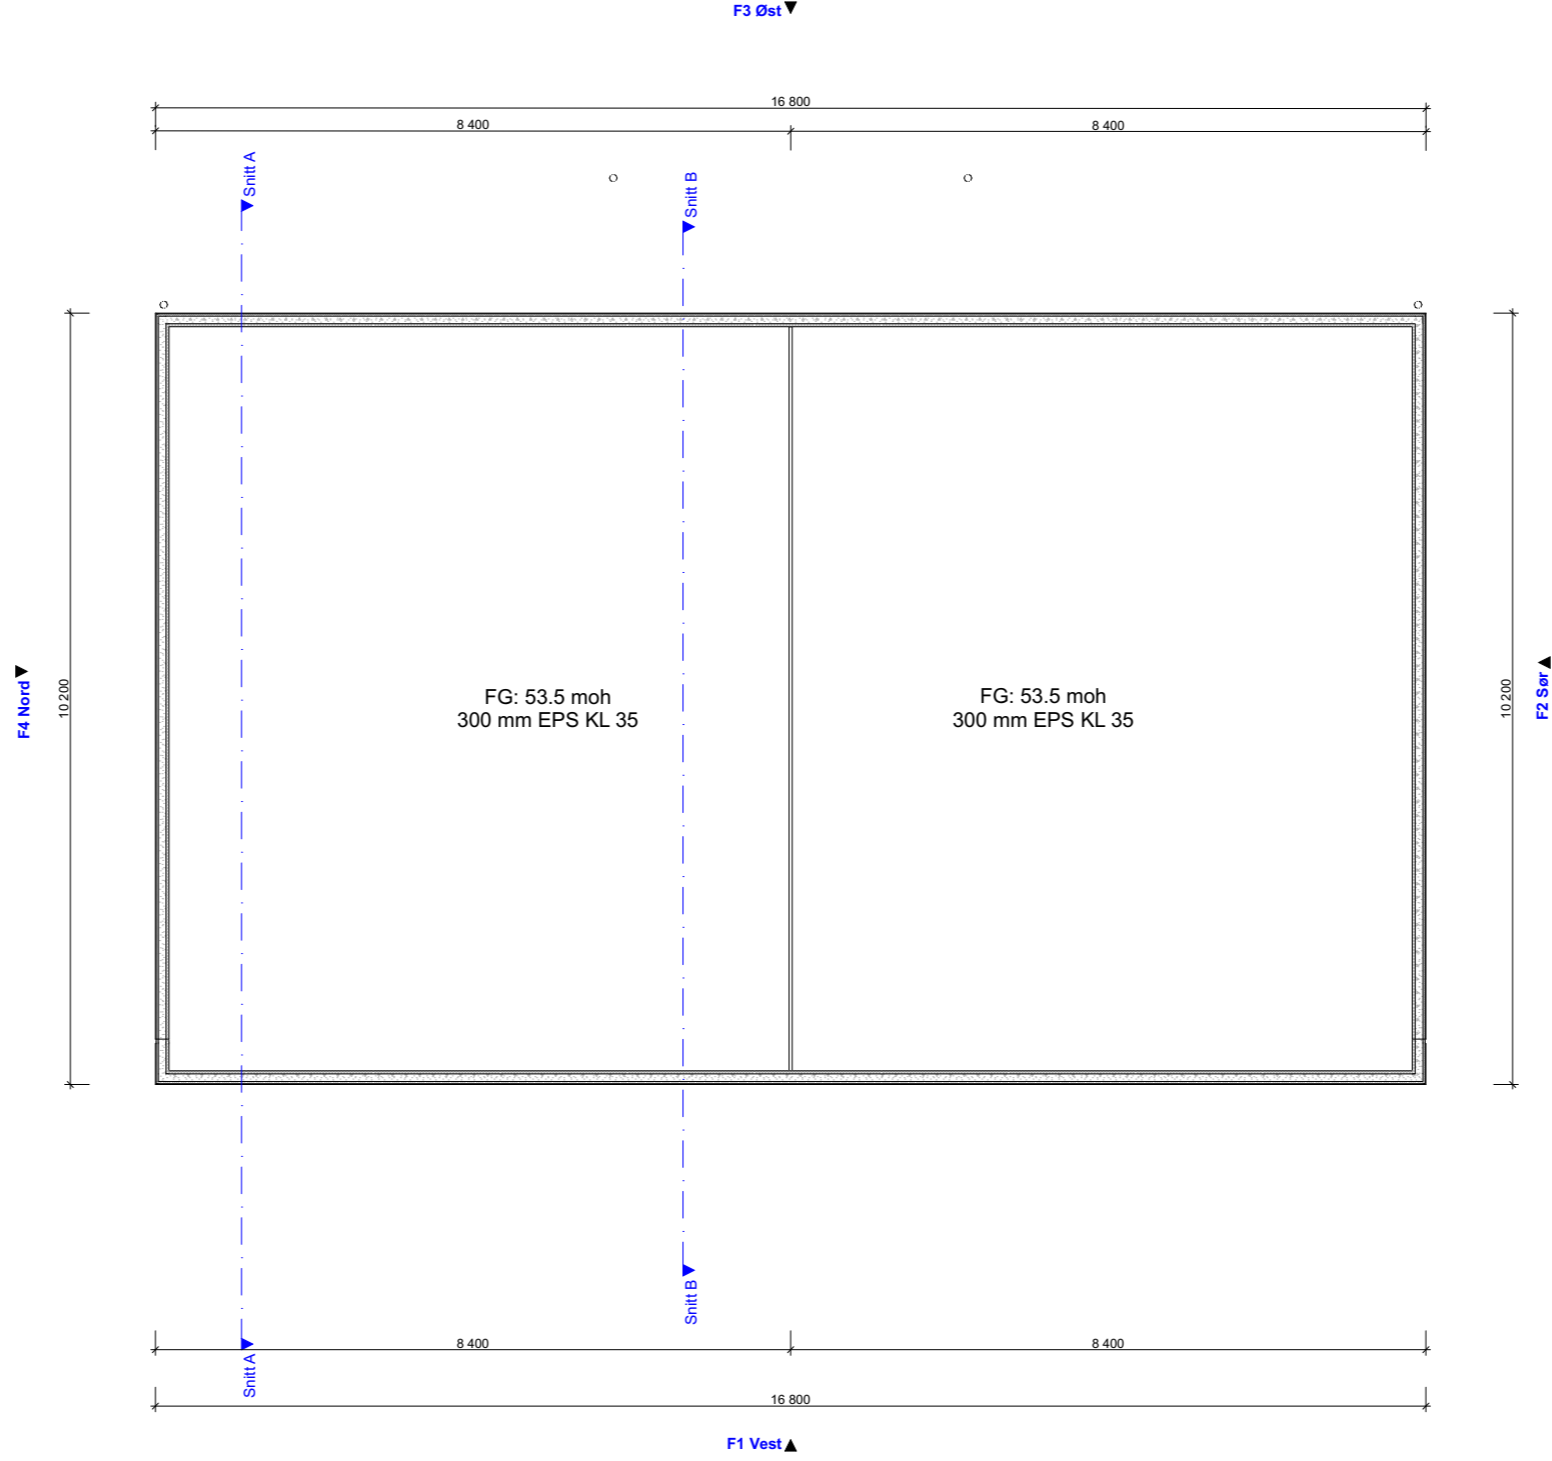


BYGGESØKNADSTEGNING
Ringmur

BYGGMANN®

Tiltakshaver: Øybygg AS Bjoanesvegen 62 Sæbøvik 5454	Tiltak: Kvinnerød kommune	Gnr./Bnr. 199/226	MA: 1:100	Prosjektnr. 2023-24
Leverandør: Øybygg AS Bjoanesvegen 62 Sæbøvik 5454	ANSVARLIG PROSJEKTERENDE: Dakark AS	A3	DATE: 12.12.24	Org. nr.: 976598407
TEGNINGENE MÅ IKKE KOPIERES ELLER BENYTTES VED UTFØRELSE AV ARBEIDER UTEN MEDVIRKNING FRA DAKARK AS TEGNINGENE ER IKKE GYLDIG UTEN KVALITETSIKRINGSYSTEMET TIL DAKARK AS		TEGNER: RS	www.byggmann.no	Tegningsnr. A21-05



LT vindu må holde formel iht. tek 17§ 13-7.
 Ag = 0,07 · ABRA / LT (Kontrolert med LT = 0.69)

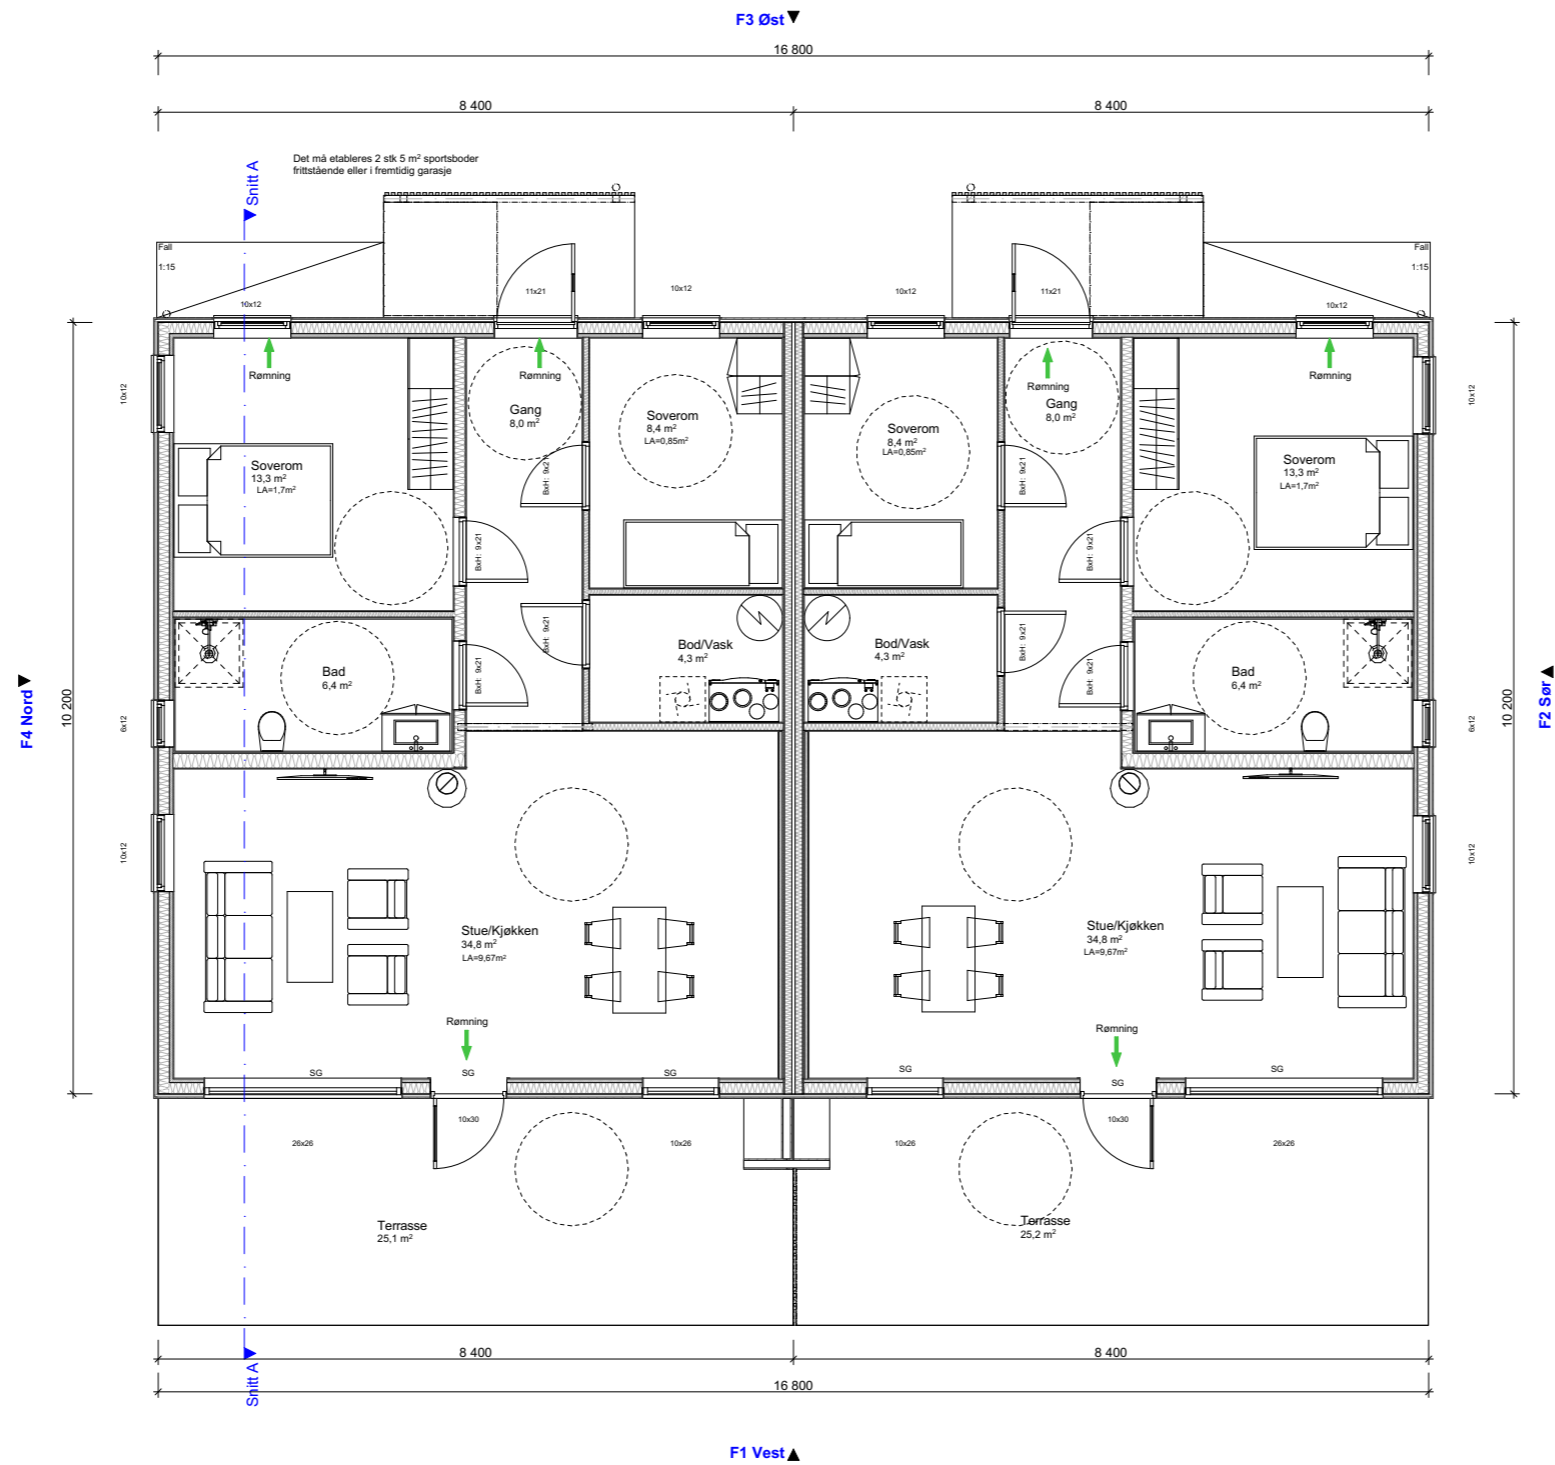


BYGGMANN®
 BYGGESØKNADSTEGNING
 Hovedetasje

Tiltakshaver: Øybygg AS Bjoanesvegen 62 Sæbøvik 5454	Gnr./Bnr. 199/226	Prosjektnr. 2023-24
Leverandør: Øybygg AS Bjoanesvegen 62 Sæbøvik 5454	ANSVARLIG PROSJEKTERENDE: Dakark AS	MÅL: 1:100
TEGNINGENE MÅ IKKE KOPIERES ELLER BENYTTES VED UTFØRELSE AV ARBEIDET UTEN MEDVIRKING FRA DAKARK AS TEGNINGENE ER IKKE GYLDIG UTEN KVALITETSIKRINGSYSTEMET TIL DAKARK AS	ANSVARLIG PROSJEKTERENDE: Dakark AS	DATO: 12.12.24
	ANSVARLIG PROSJEKTERENDE: Dakark AS	TEGNER: RS
		www.byggmann.no
		Org. nr.: 976598407
		Tegningsnr.: A21-06



LT vindu må holde formel iht. tek 17§ 13-7.
 Ag = 0,07 · ABRA / LT (Kontrolert med LT = 0.69)

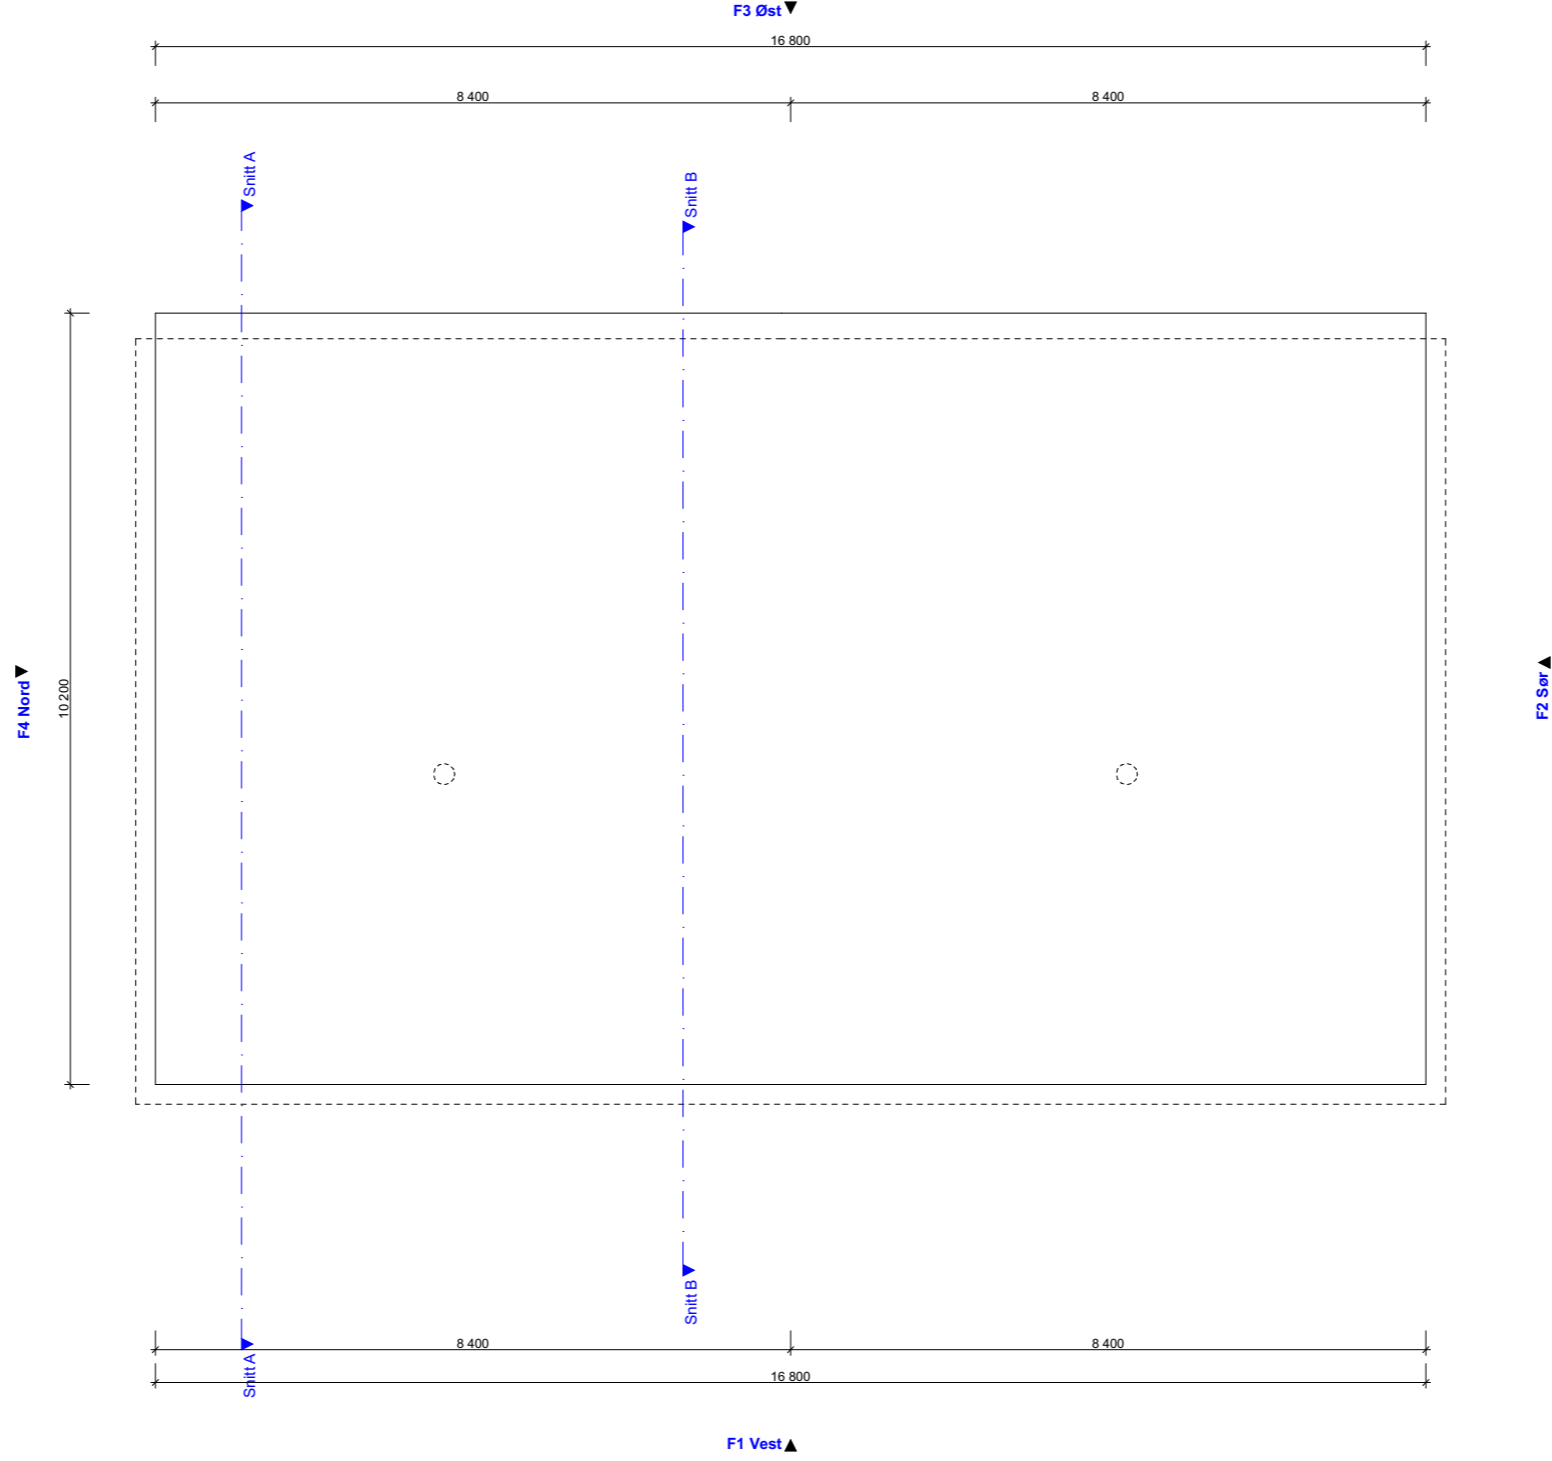

BYGGESØKNADSTEGNING
Takplan


Tiltakshaver: Øybygg AS Bjoanesvegen 62 Sæbøvik 5454	Tiltak: Kvinherad kommune	Gnr./Bnr. 199/226
Leverandør: Øybygg AS Bjoanesvegen 62 Sæbøvik 5454	ANSVARLIG PROSJEKTERENDE: Dakark AS	A3

TEGNINGENE MÅ IKKE KOPIERES ELLER BENYTTES VED UTFØRELSE AV ARBEIDER UTEN MEDVIRKNING FRA DAKARK AS
 TEGNINGENE ER IKKE GYLDIG UTEN KVALITETSIKRINGSYSTEMET TIL DAKARK AS

BYGGMANN®

MÅL: 1:100	Prosjektnr. 2023-24
DATE: 12.12.24	Org. nr. 976598407
TEGNER: RS	Tegningsnr. A21-07
www.byggmann.no	



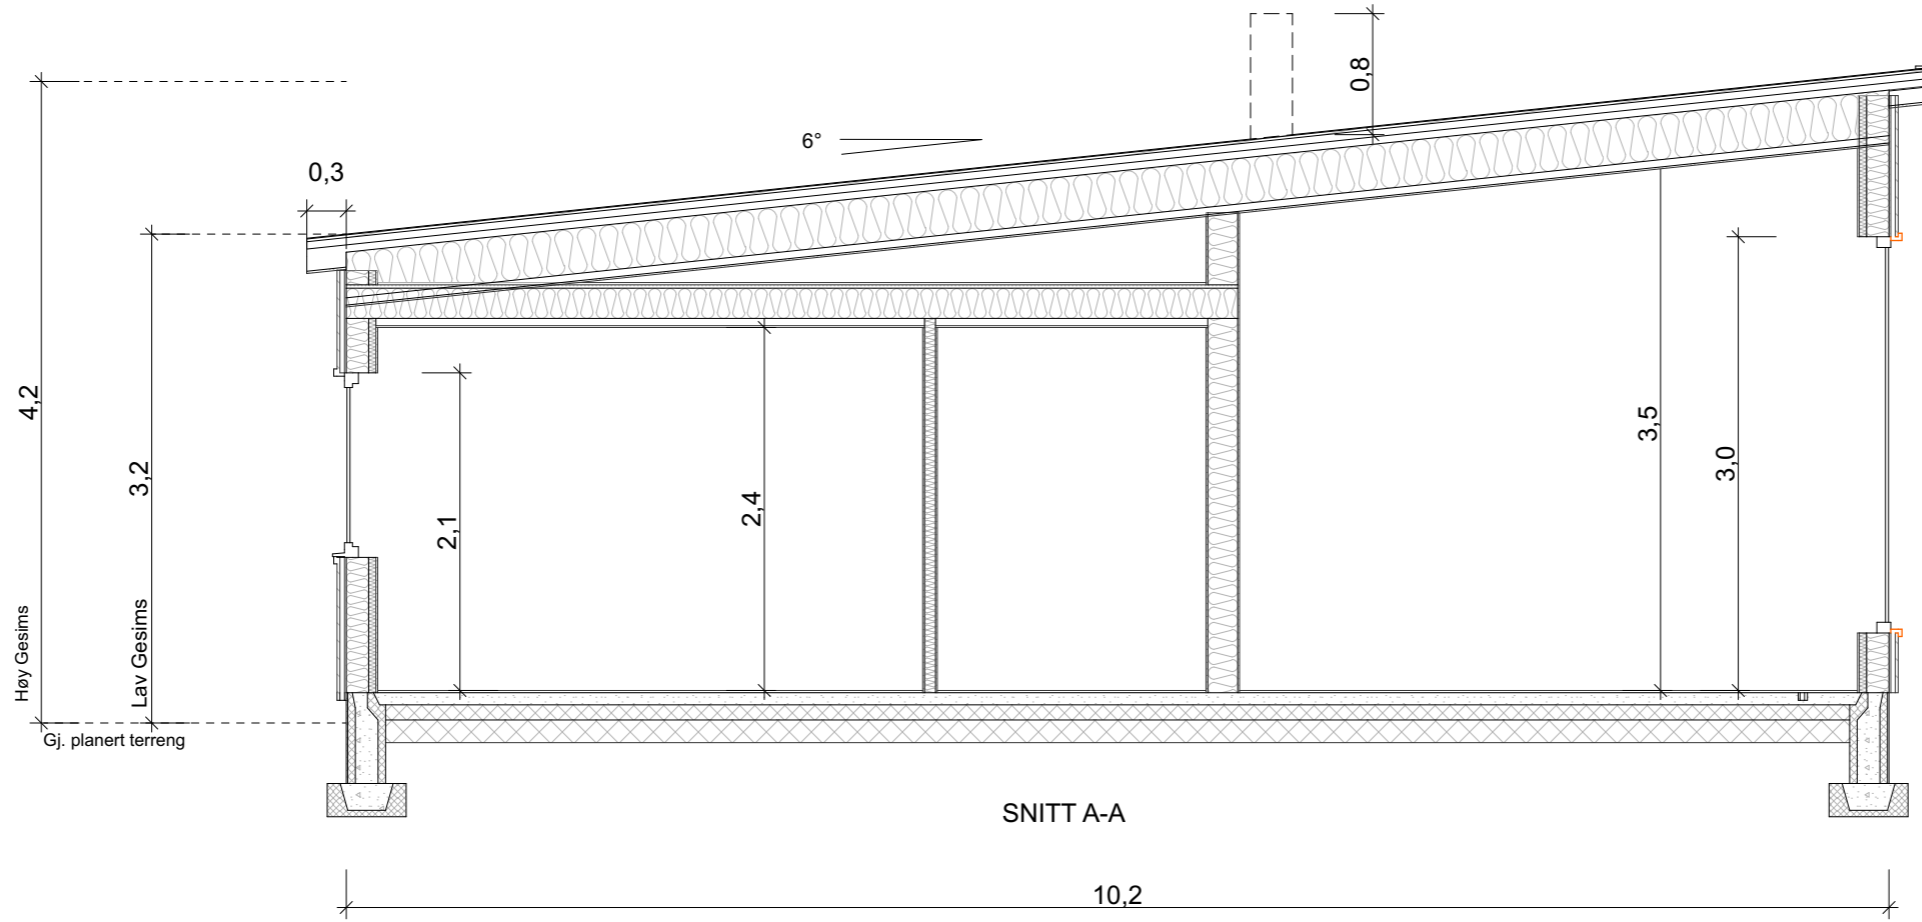

BRA PR LEILIGHET = 78,7m²

	BRA	BYA	Omkr.	BTA	Oppvarmet Volum	PRIMÆR P-ROM	SEKUNDÆR S-ROM
1. Etg	160,3 m ²	185,1 m ²		174,7 m ²	446,45 m ³	160,3 m ²	0,0 m ²
SUM	160,3 m ²	185,1 m ²	52,32 m		446,45 m ³	160,3 m ²	0,0 m ²

LT vindu må holde formel iht. tek 17§ 13-7.
 $Ag = 0,07 \cdot ABRA / LT$ (Kontrolert med $LT = 0.69$)

BYGGESØKNADSTEGNING
Snitt A-A

BYGGMANN®

Tiltakshaver: Øybygg AS Bjoanesvegen 62 Sæbøvik 5454	Tiltak: Kvinherad kommune	Gnr./Bnr. 199/226	Prosjektnr. 2023-24
Leverandør: Øybygg AS Bjoanesvegen 62 Sæbøvik 5454	ANSVARLIG PROSJEKTERENDE: Dakark AS	A3	Org. nr. 976598407
TEGNINGENE MÅ IKKE KOPIERES ELLER BENYTTES VED UTFØRELSE AV ARBEIDER UTEN MEDVIRKING FRA DAKARK AS TEGNINGENE ER IKKE GYLDIG UTEN KVALITETSIKRINGSYSTEMET TIL DAKARK AS		MAÅL: 1:50	Tegningsnr. A21-08
		DATE: 12.12.24	
		TEGNER: RS	www.byggmann.no





LT vindu må holde formel iht. tek 17§ 13-7.
 Ag = 0,07 · ABRA / LT (Kontrolert med LT = 0.69)

BYGGESØKNADSTEGNING
 Perspektiv

Tiltakshaver:
 Øybygg AS
 Bjoanesvegen 62 Sæbøvik 5454

Leverandør:
 Øybygg AS
 Bjoanesvegen 62 Sæbøvik 5454

Tiltak:
 Kvinnerød kommune

Ansvarlig prosjekterende:
 Dakark AS

Gnr./Bnr.
 199/226

A3

TEGNINGENE MÅ IKKE KOPIERES ELLER BENYTTES VED UTFØRELSE AV ARBEIDER UTEN MEDVIRKNING FRA DAKARK AS
 TEGNINGENE ER IKKE GYLDIG UTEN KVALITETSIKRINGSYSTEMET TIL DAKARK AS

BYGGMANN®

MÅL: Prosjektnr. **2023-24**

Org. nr. 976598407

DATE: 12.12.24

TEGNER: RS

www.byggmann.no

Tegningsnr. A21-09

