




# 199/226 byggelinje

Dato: 10.12.2024

Målestokk: 1:500

Koordinatsystem: UTM 32N

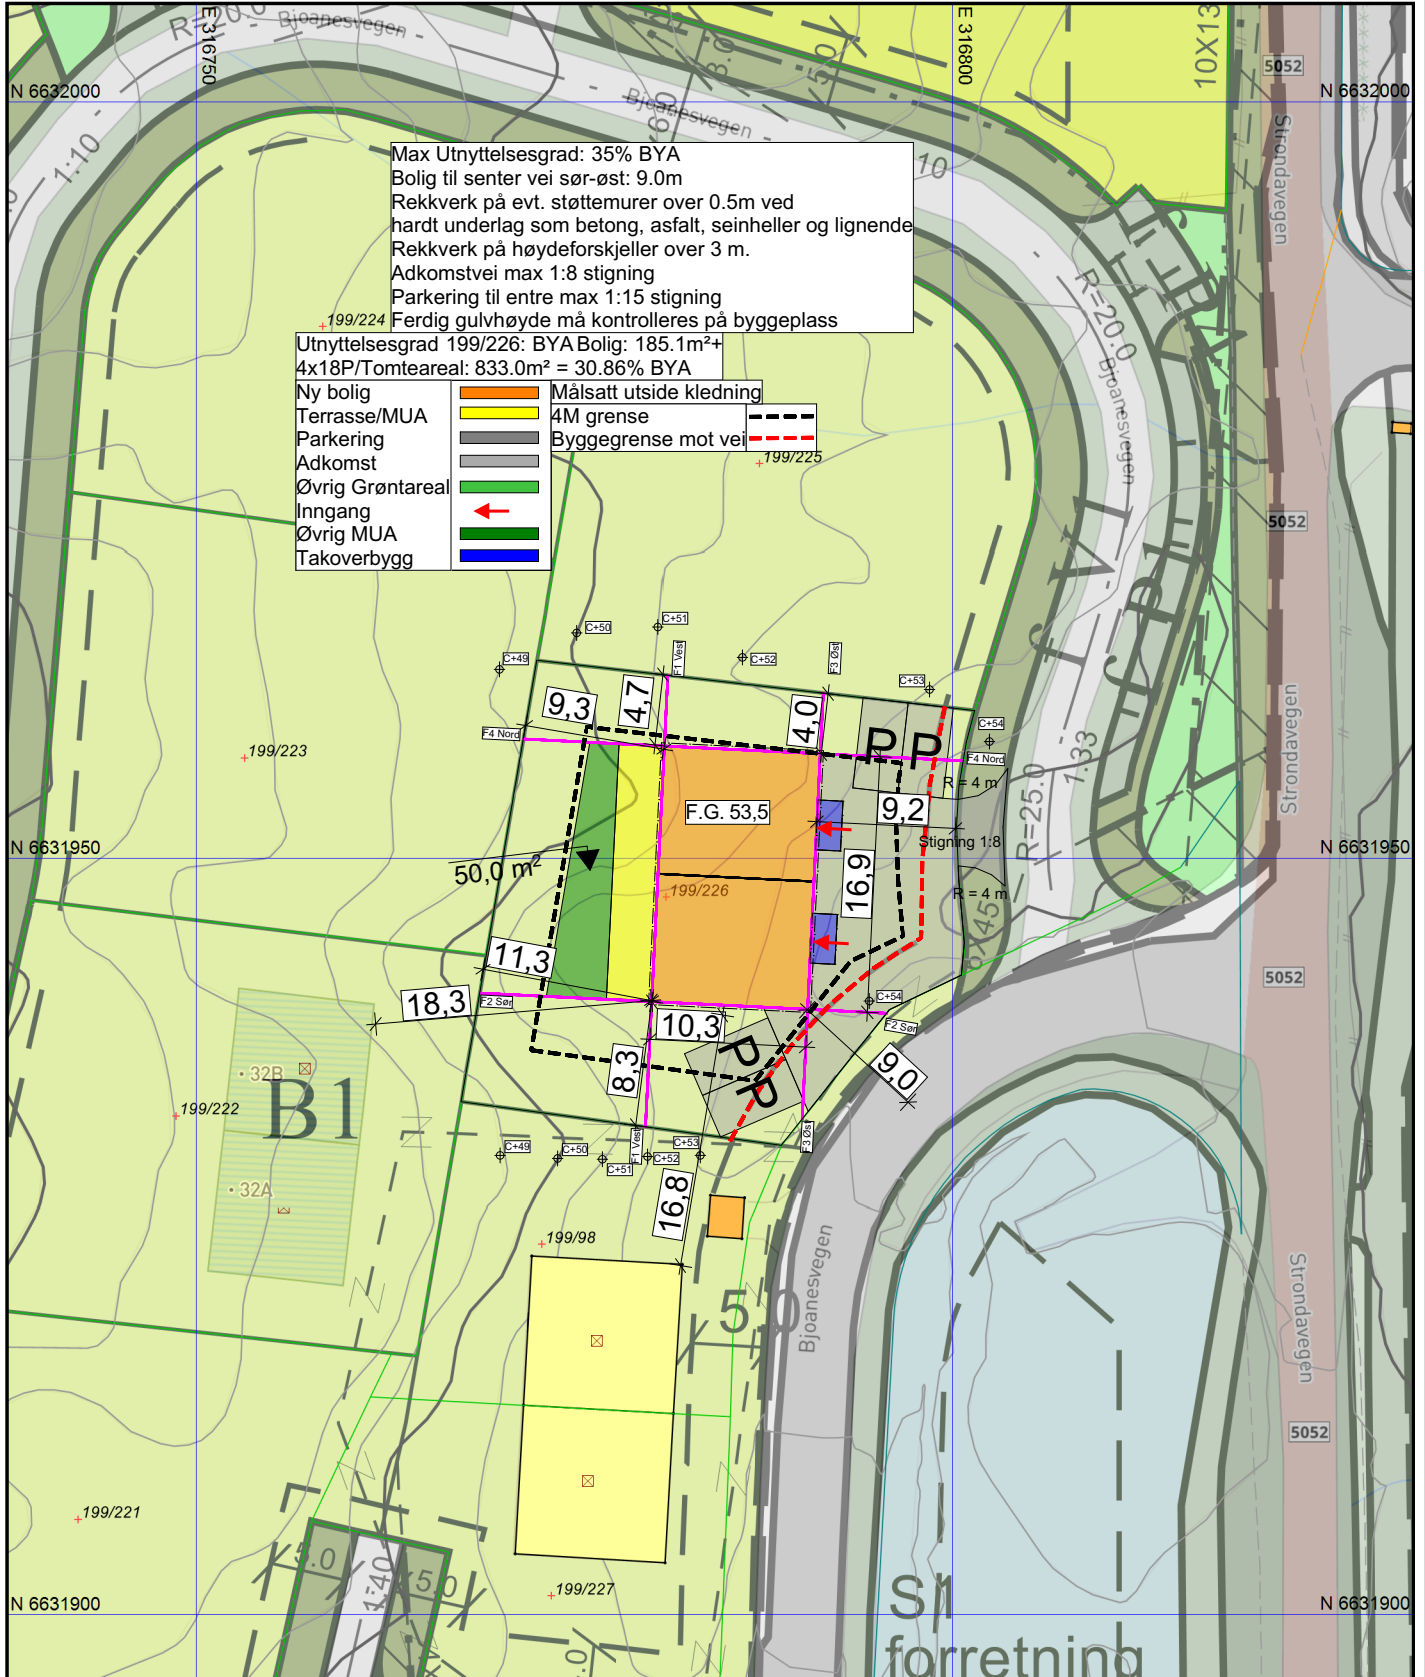

## BYGGESØKNADSTEGNING Situasjonsplan

Tiltakshaver:  
 Øybygg AS  
 Bjoanesvegen 62 Sæbøvik 5454

Tiltak:  
 Kvinnerad kommune

Gnr./Bnr.  
**199/226**

# BYGGMANN

MAL  
**1:500**

Prosjektnr.  
**2023-24**

Leverandør:  
 Øybygg AS  
 Bjoanesvegen 62 Sæbøvik 5454

ANSVARLIG PROSJEKTERENDE:  
 Dakark AS

# A4

DATO:  
**12.12.24**

Org. nr:  
 976598407

TEGNER:  
 RS

TEGNINGENE MÅ IKKE KOPIERES ELLER BENYTTES VED UTFØRELSE AV ARBEIDER UTEN MEDVIRKNING FRA DAKARK AS  
 TEGNINGENE ER IKKE GYLDIG UTEN KVALITETSIKRINGSYSTEMET TIL DAKARK AS

www.byggmann.no

Tegningsnr.  
**A10-01**

