



Situasjonsplan
1 : 500


Tomt: 1635,5m²
 BYA boder: 25m²
 BYA bygg: 203m²
 BYA park.: 132m²
 SUM BYA: 360m²
 %BYA: 22%

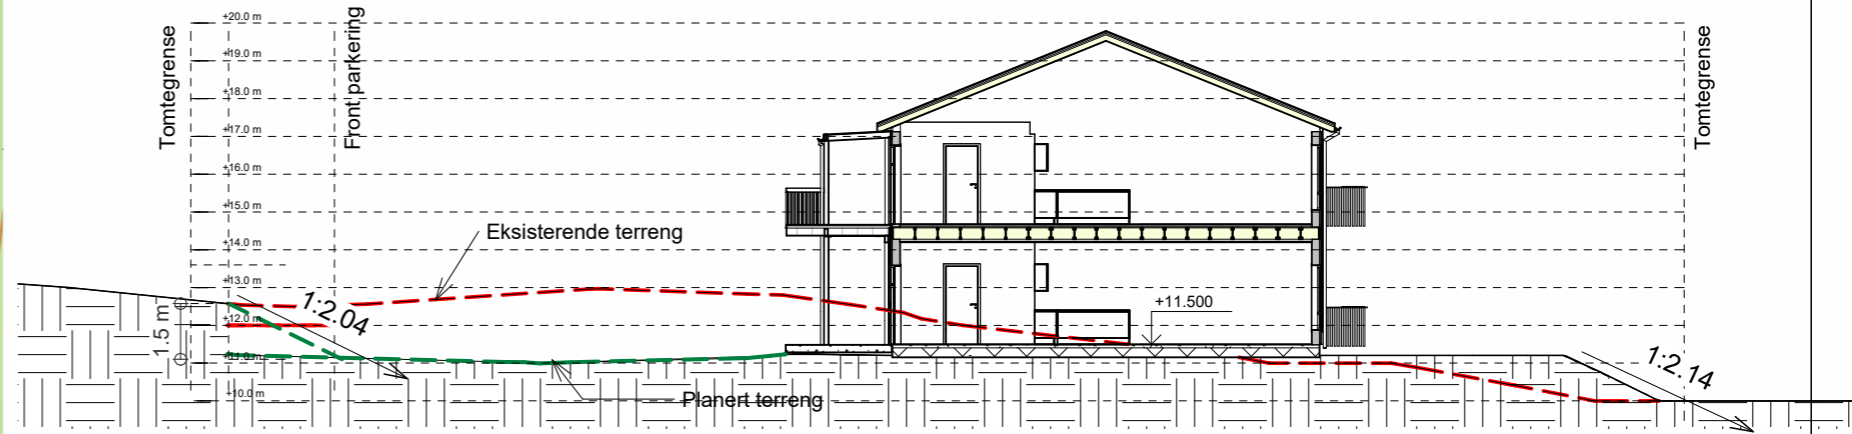

Snitt 1-1
1 : 200

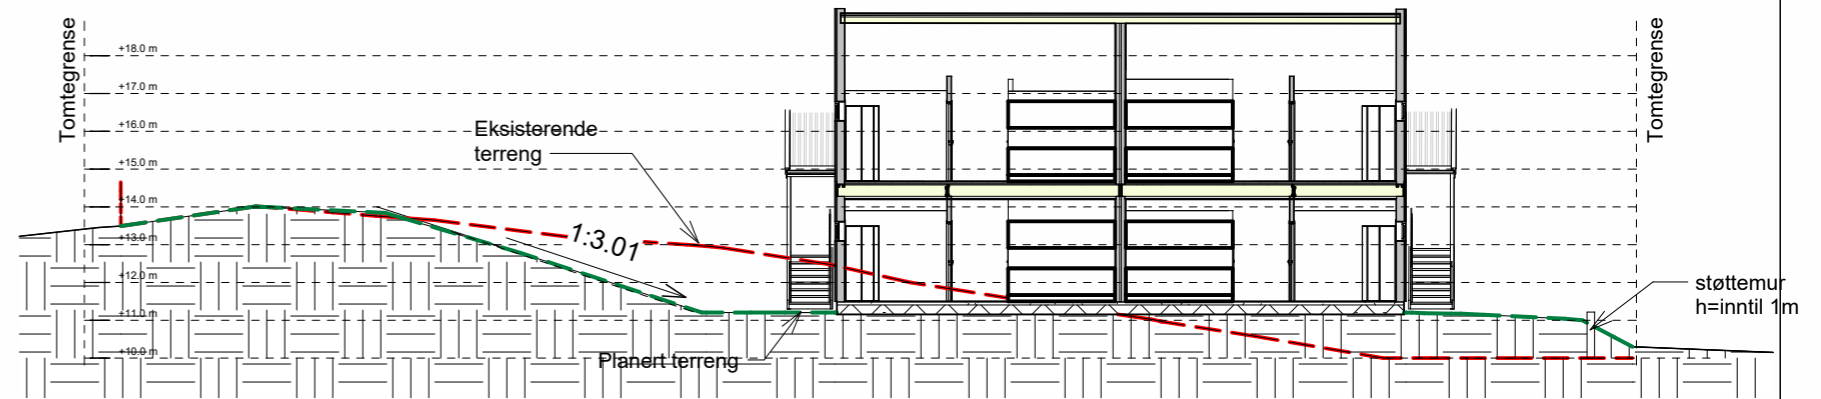


Snitt 2-2
1 : 200

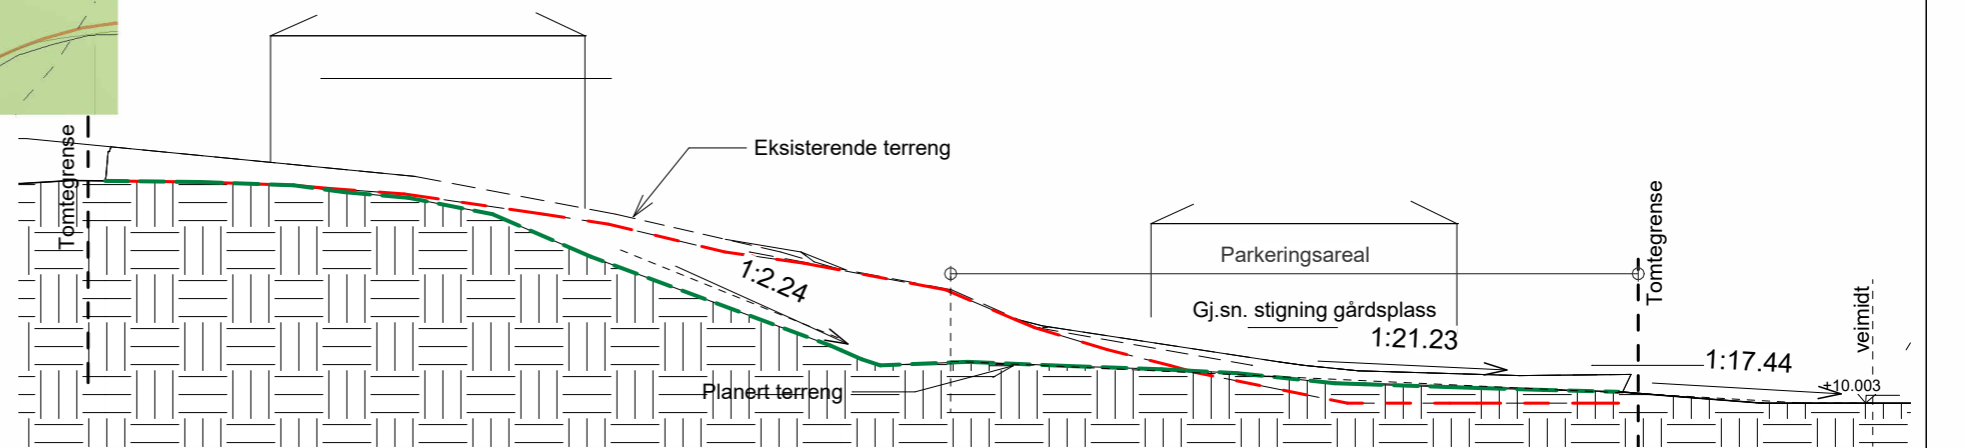

Innkjøring/parkering
1 : 200

Digitalt kartunderlag fra FKB har en unøyaktighet inntil 0.5m
 Oppgitte koter må kontrolleres mot faktiske forhold

 

Tlf 74 27 53 60, 7800 Namsos, www.arkplan.no

MEDLEM:

TILTAKSHAVER:
JMT Bygg og Anlegg AS
 BYGGEPLASS:
 Haugaliveien 2, Gravdal

G.nr/B.nr:
2/285
 KOMMUNE:
VESTVÅGØY

Prosjektfase: **Byggemeldingstegning**

REV:	DATO:	REVISJON:	SIGN:
A	10.09.2024	Endret OK fg golv	BNL
B	14.11.24	Terrengendringer, flere snitt	SS
C	19.11.24	Revisjon terreng, parkering	SS

TEGN, INNHOLD: Situasjonsplan, Terrengsnitt		MÅLESTOKK: As	
PROSJEKT: 4 - mansbolig		ARKIT. INNHOLD: A3L	
ARKITEKT: Berit N. Lysberg	DATO: 09.09.2024	TEGN: BNL	REV: C
TEGN.NR.: A101			