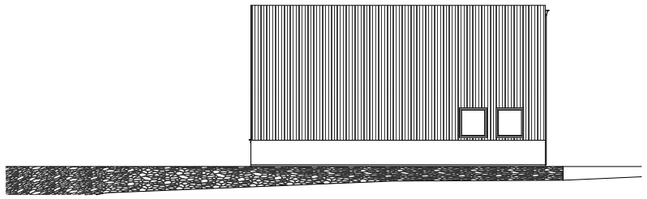

1:250 Fasade Sør

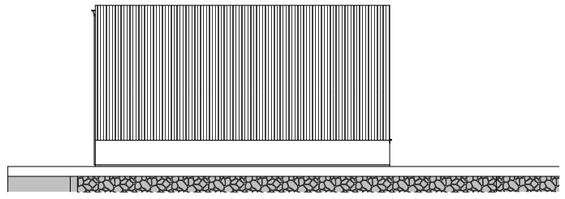

1:250 Fasade Nord

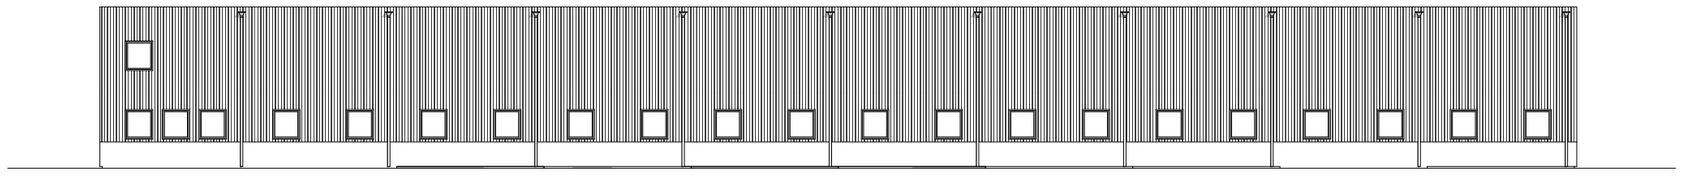

1:250 Fasade Øst

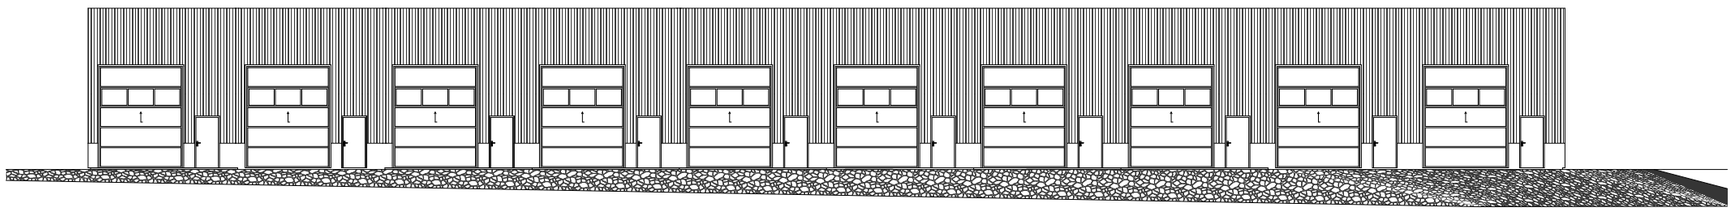

1:250 Fasade Vest

BIM med ARCHICAD 25 NOR Filplassering: C:\Users\Andreas Koløy\CloudStation\Halsnøy Trelast Andreas\Backup Touro privat 2020-02-10\Andreas-filer-2018-08-12\Andreas-Filer\Archicad Tegninger-privat\Eide Ernst Ove-Lagerbygg\Eide Ernst Ove-Lagerbygg-2025-03-21.pln

Tegningsnr.
A40-1

Revisjon nr.

Type tegning
Fasader

© Alle rettigheter tilhører utførende for prosjektering, kopiering eller bruk av disse tegningene er forbudt uten skriftlig samtykke

GRAPHISOFT Norge
Norsk prosjekteringsmal 25

Rev	Nr	Beskrivelse	Dato	Sign	Kontr

Lokalisering:

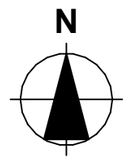

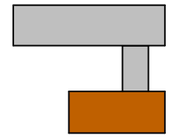

Prosjekteringsgruppen

ARK :	Arkitektkontoret	Arkitektveien 19 0000 Arkitektbyen Tlf.: 000 000 00 arkitekt@arkitektfirma.no
RIB :	Rådg. ing. Bygg	RIBveien18 0000 RIBbyen Tlf: 000 00 000 rib@ribfirma.no
RIE :	Rådg. ing. Elektro	RIEveien18 0000 RIEbyen Tlf: 000 00 000 rie@riefirma.no
RIV :	Rådg. ing. VVS	RIVveien18 0000 RIVbyen Tlf: 000 00 000 riv@rivfirma.no

Fase
Fase

Tegnet av:
Andreas Koløy
Eidsvikvegen 1
5455 Halsnøy Kloster
Tlf 95032647

Tiltakshaver
Ernst Ove Eide

Prosjekt
Garasjer/ Lager / Kontor
Bjoanesvegen 61
5454 Sæbøvik

Gnr./Bnr./Festenr.:
199/202

Prosjektnr.:
Prosjektnr.

Tegningsnr.:
A40-1

Type tegning:
Fasader

Godkjent

Kontroll prosjekt.

Sign.	Kontroll

Filnavn
Eide Ernst Ove-Lagerbygg-2025-03-21.pln

Dato
2025-03-21

Målestokk
1:250

Kontroll utførende

Sign.	Kontroll

Prosjektnr. for prosjekterende/lev.