

Høyde på hems angis fra
overkant spongulv til underkant
himlingskledning.


Beregninger i hht NS3940

Arealer (m ²)	BRA
Hovedplan	68.7
Totalt bruksareal	69

Bebygd areal bolig (BYA) 79

Areal av primærrom (P-rom) 65

Volum = 243.5 m³

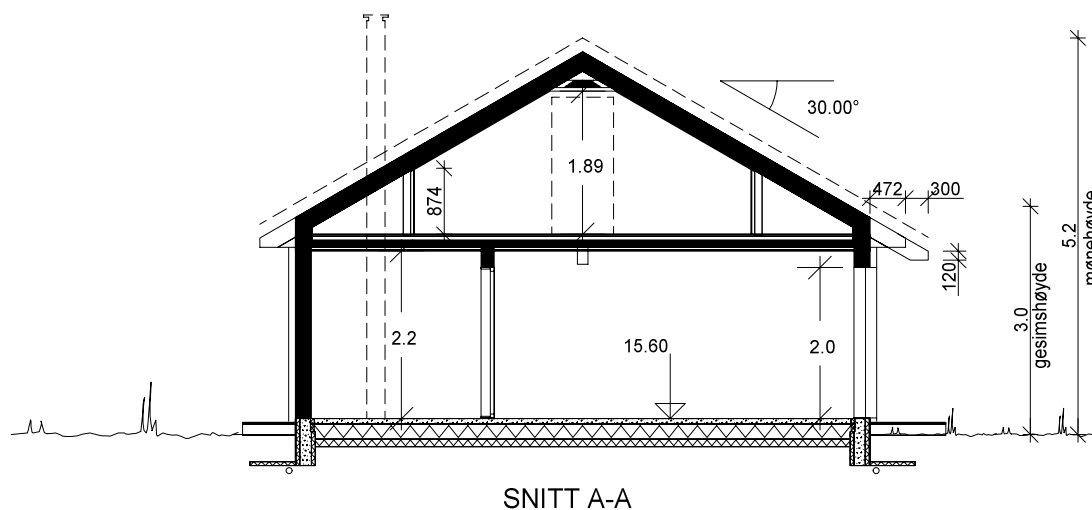

RO med hems, spes.

SNITT OG AREALER

Bolig Partner

Denne tegning tilhører Bolig Partner AS og kan ikke benyttes uten skriftlig samtykke

Tiltakshaver :
Arve Lien Haugum

Byggeplass :
Sjyskardet 97, 6690 Foldfjorden

Dette tiltaket er prosjektert etter TEK 17

MÅL 1 : 100


Dato 24.06.2022 Sign.RTF

Pnr.: 274010244

Tegnings Nr.
— 501

Gnr: 93
Bnr: 6
Fnr:

- A = Avstivende vegg
 B = Bærevegg
 L = Åpningsbart vindu
 F = Fast vindu
 L/F = Fast med åpningsbart felt iht. fasade
 Syn = Synlig drager
 Skj. = Skjult drager

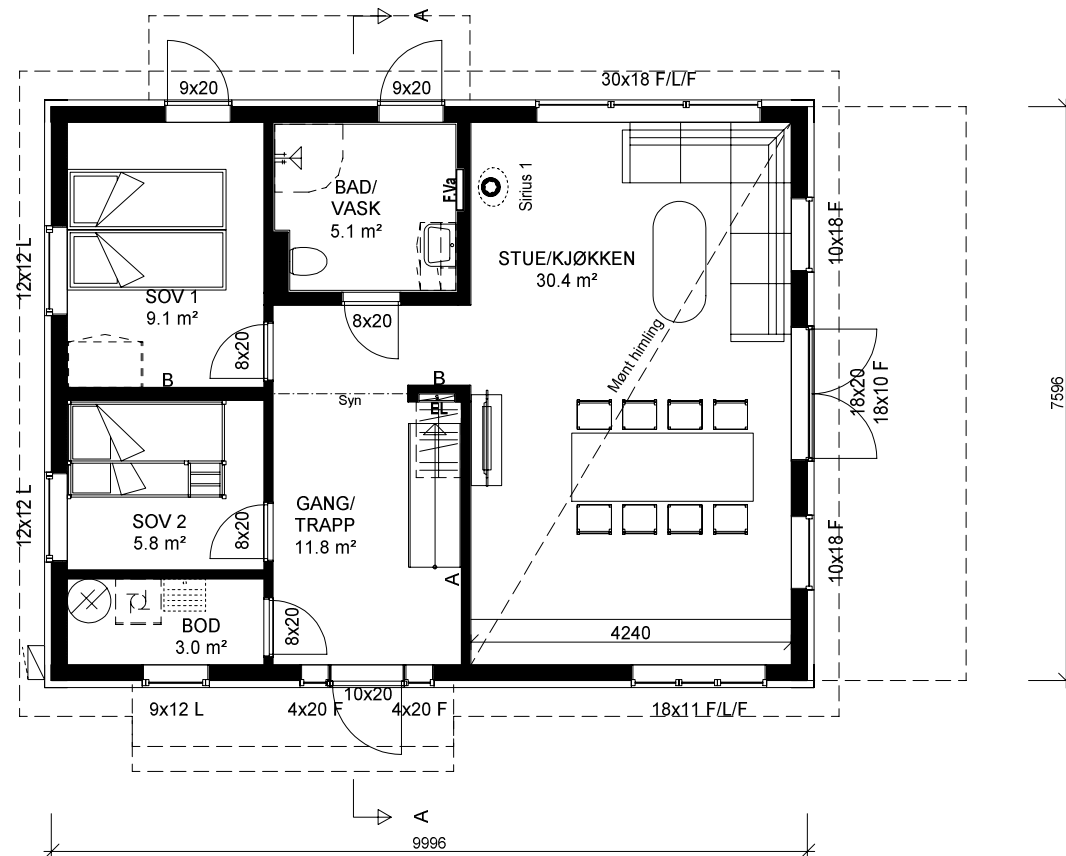

RO med hems, spes.

HOVEDPLAN 1.etg.

Bolig Partner

Denne tegning tilhører Bolig Partner AS og kan ikke benyttes uten skriftlig samtykke

Tiltakshaver :
Arve Lien Haugum

Byggeplass :
Sjyskardet 97, 6690 Foldfjorden

Dette tiltaket er prosjektert etter TEK 17

MÅL 1 : 100


Dato 24.06.2022 Sign.RTF

Pnr.: 274010244

Tegnings Nr.
— 502


Gnr: 93
Bnr: 6
Fnr:

- A = Avstivende vegg
- B = Bærevegg
- L = Åpningsbart vindu
- F = Fast vindu
- L/F = Fast med åpningsbart felt iht. fasade
- Syn--- = Synlig drager
- Ski--- = Skjult drager

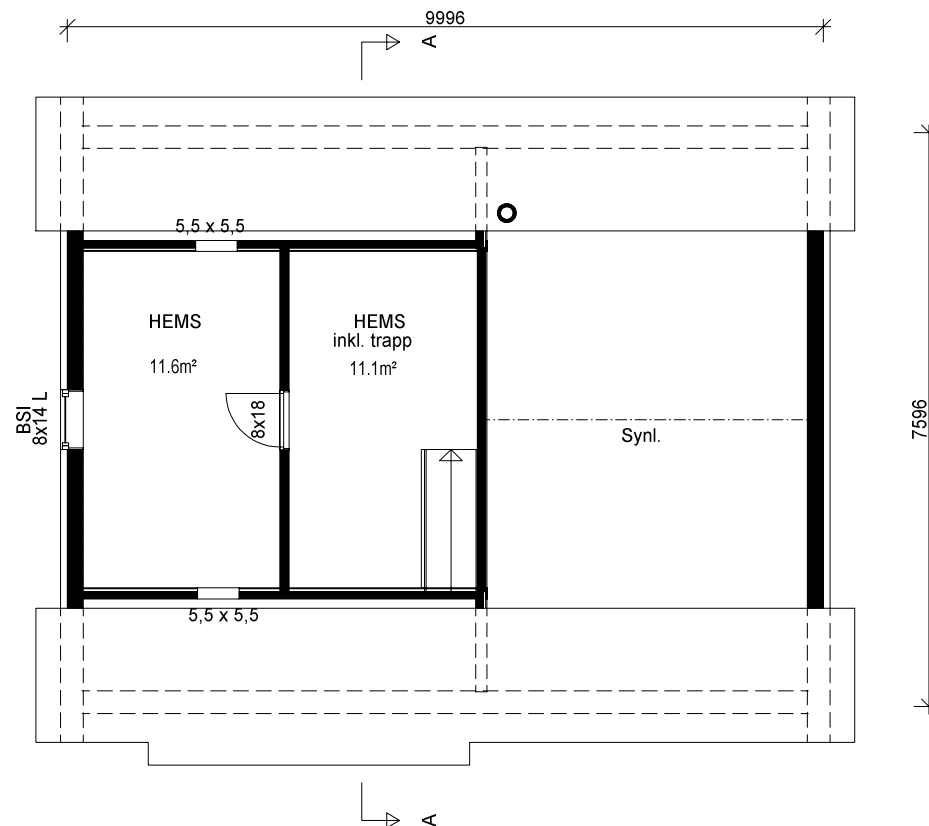

RO med hems, spes.


HEMS - ikke måleverdig areal	Tiltakshaver : Arve Lien Haugum		Dette tiltaket er prosjektert etter TEK 17 MÅL 1 : 100
 Denne tegning tilhører Bolig Partner AS og kan ikke benyttes uten skriftlig samtykke	Byggeplass : Sjøskardet 97, 6690 Foldfjorden		Dato 24.06.2022 Sign.RTF
	Gnr: 93 Bnr: 6 Fnr:		Pnr.: 274010244
			Tegnings Nr. — 503

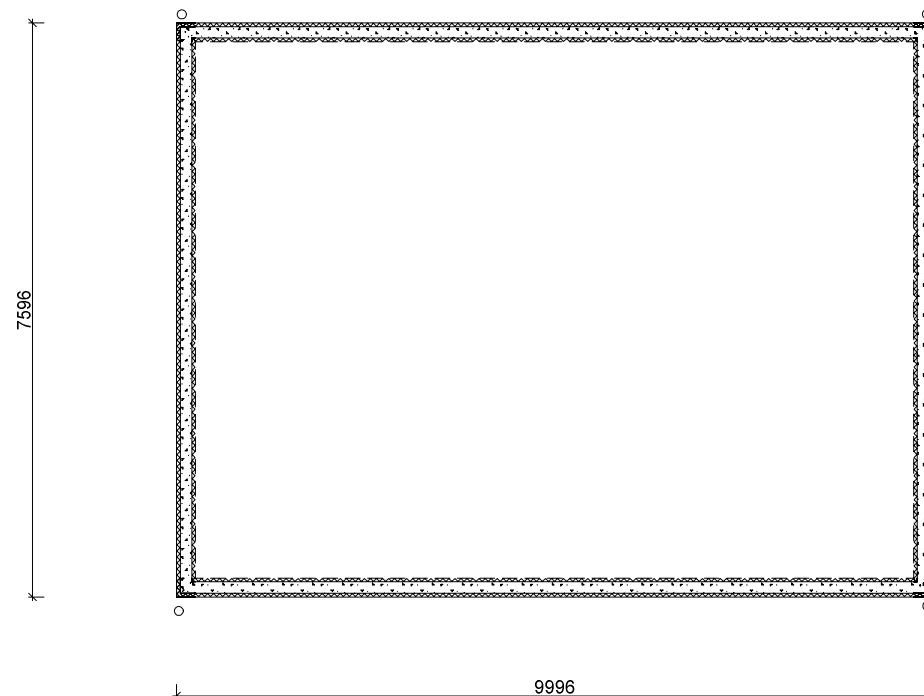

RO med hems, spes.

STØPT PLATE PÅ MARK	Tiltakshaver : Arve Lien Haugum Dette tiltaket er prosjektert etter TEK 17 MÅL 1 : 100		
 Denne tegning tilhører Bolig Partner AS og kan ikke benyttes uten skriftlig samtykke	Byggeplass : Sjøskardet 97, 6690 Foldfjorden		Dato 24.06.2022 Sign.RTF
	Gnr: 93 Bnr: 6 Fnr:		Pnr.: 274010244
			Tegnings Nr. — 504


 Planert terreng
 Eksisterende terreng

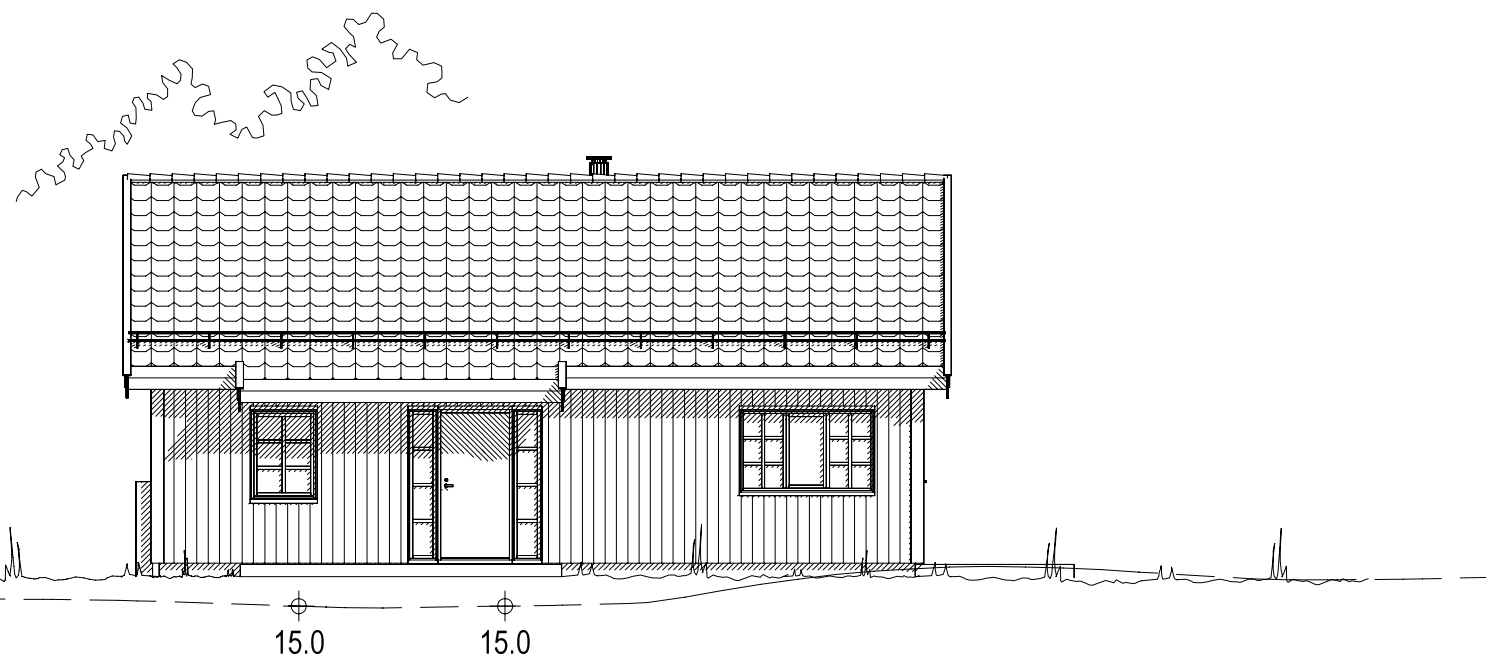


FASADE MOT SØR

RO med hems, spes.



FASADE 1	Tiltakshaver : Arve Lien Haugum		Dette tiltaket er prosjektert etter TEK 17 MÅL 1 : 100
 Denne tegning tilhører Bolig Partner AS og kan ikke benyttes uten skriftlig samtykke	Byggeplass : Sjøskardet 97, 6690 Foldfjorden		Dato 24.06.2022 Sign.RTF
	Gnr: 93 Bnr: 6 Fnr:		Pnr.: 274010244 Tegnings Nr. — 505

 
 Planert terreng
 Eksisterende terreng

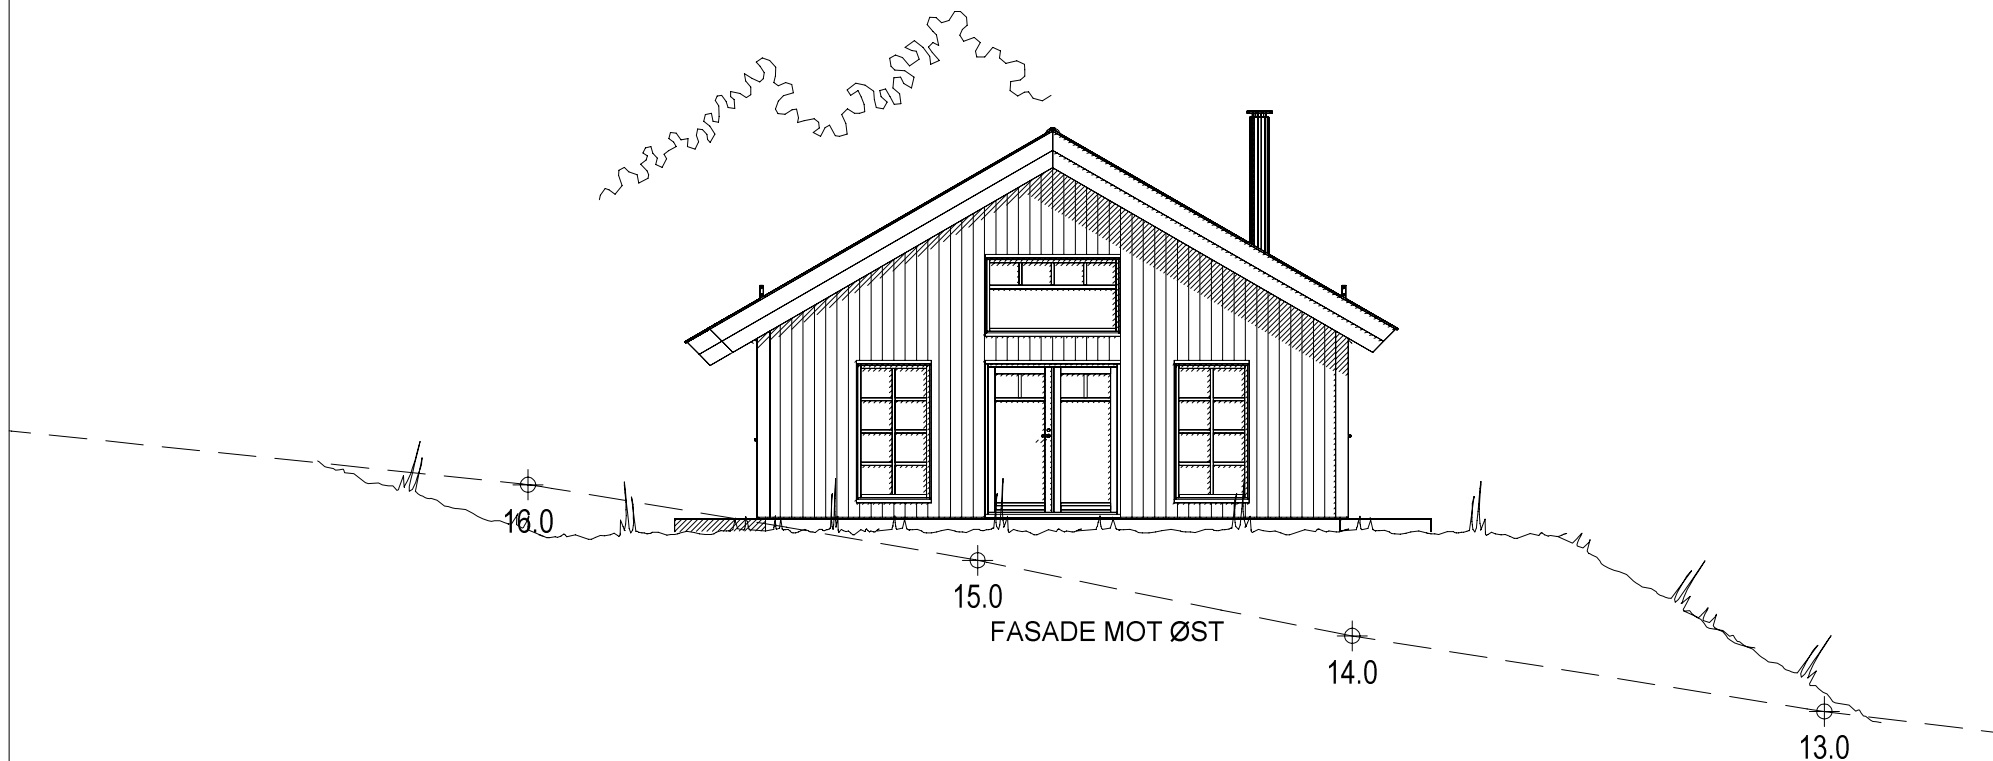

RO med hems, spes.

FASADE 2	Tiltakshaver : Arve Lien Haugum		Dette tiltaket er prosjektert etter TEK 17 MÅL 1 : 100
 Denne tegning tilhører Bolig Partner AS og kan ikke benyttes uten skriftlig samtykke	Byggeplass : Sjøskardet 97, 6690 Foldfjorden		Dato 24.06.2022 Sign.RTF
	Gnr: 93 Bnr: 6 Fnr:		Pnr.: 274010244
			Tegnings Nr. — 506

   Planert terreng
 Eksisterende terreng

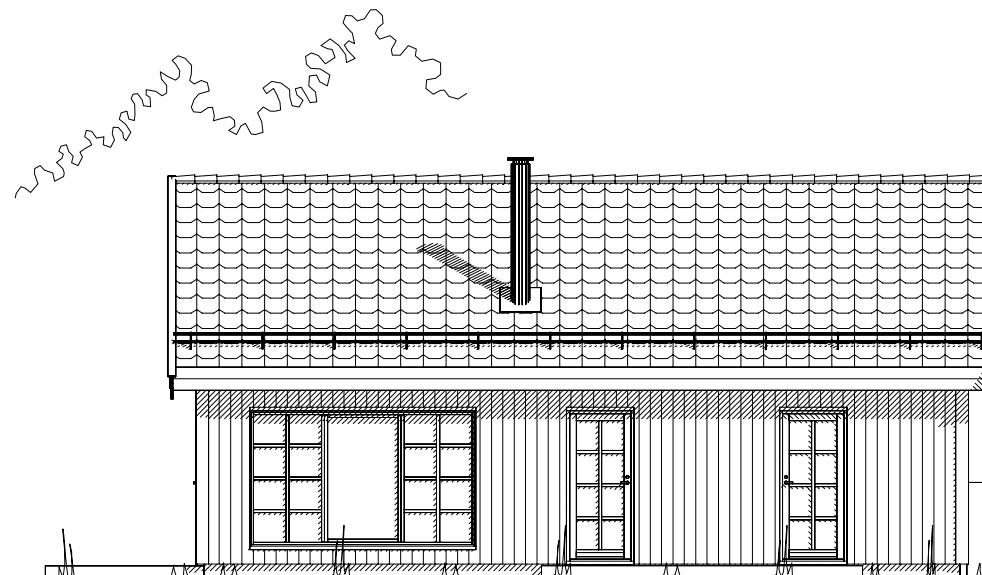

FASADE MOT NORD

14.0

14.0

RO med hems, spes.

FASADE 3

Bolig Partner

Denne tegning tilhører Bolig Partner AS og kan ikke benyttes uten skriftlig samtykke

Tiltakshaver :

Arve Lien Haugum

Byggeplass :

Sjyskardet 97, 6690 Foldfjorden

Dette tiltaket er prosjektert etter TEK 17



MÅL 1 : 100


Dato 24.06.2022 Sign.RTF

Pnr.: 274010244

Tegnings Nr.
— 507

Gnr: 93
Bnr: 6
Fnr:



 
 
 Planert terreng
 Eksisterende terreng

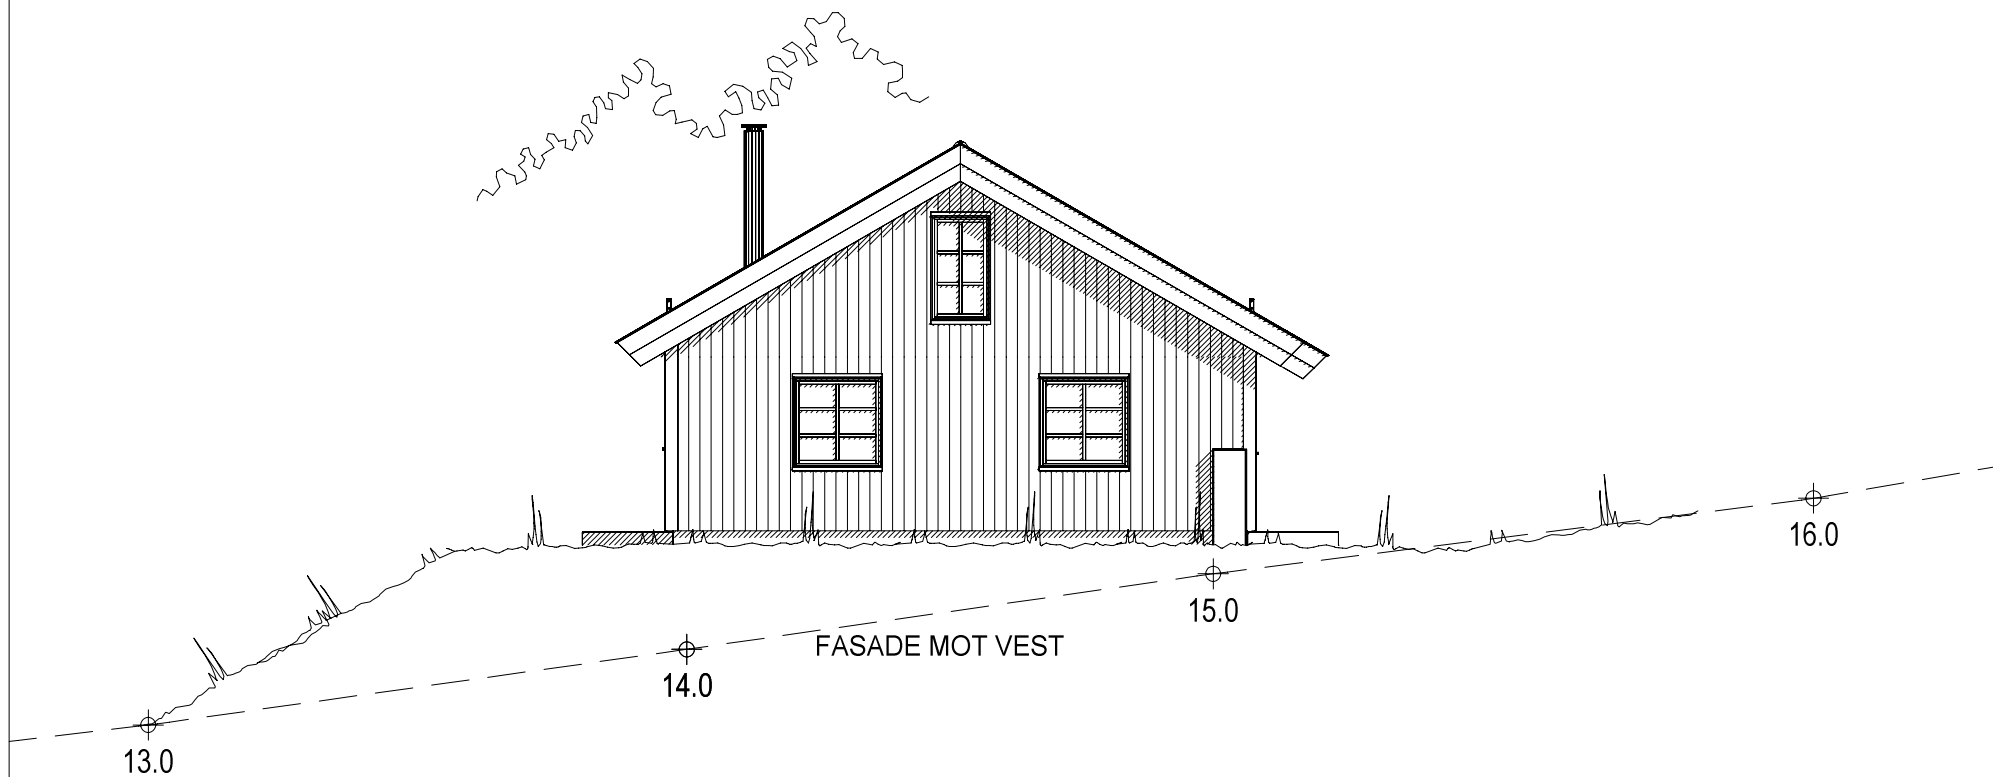

RO med hems, spes.

FASADE 4	Tiltakshaver : Arve Lien Haugum		Dette tiltaket er prosjektert etter TEK 17 MÅL 1 : 100
 Denne tegning tilhører Bolig Partner AS og kan ikke benyttes uten skriftlig samtykke	Byggeplass : Sjøskardet 97, 6690 Foldfjorden		Dato 24.06.2022 Sign.RTF
	Gnr: 93 Bnr: 6 Fnr:		Pnr.: 274010244 Tegnings Nr. — 508

Planert terreng
Eksisterende terreng

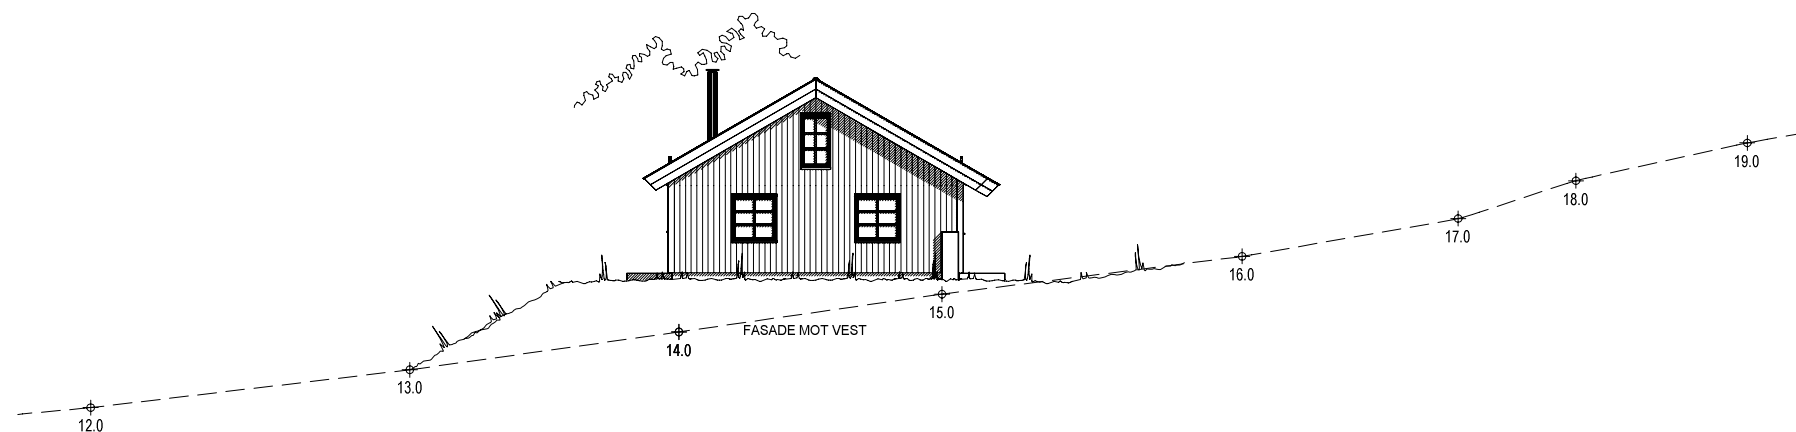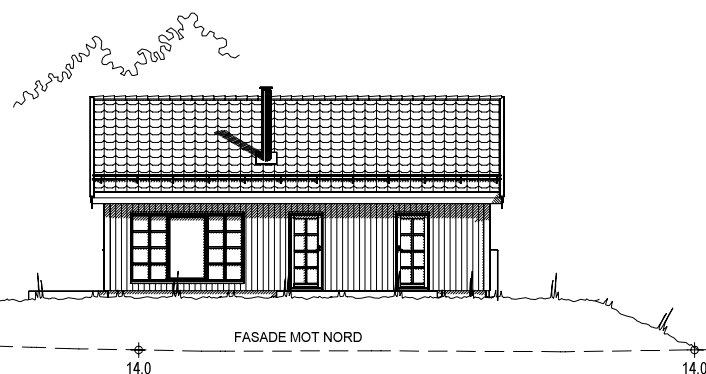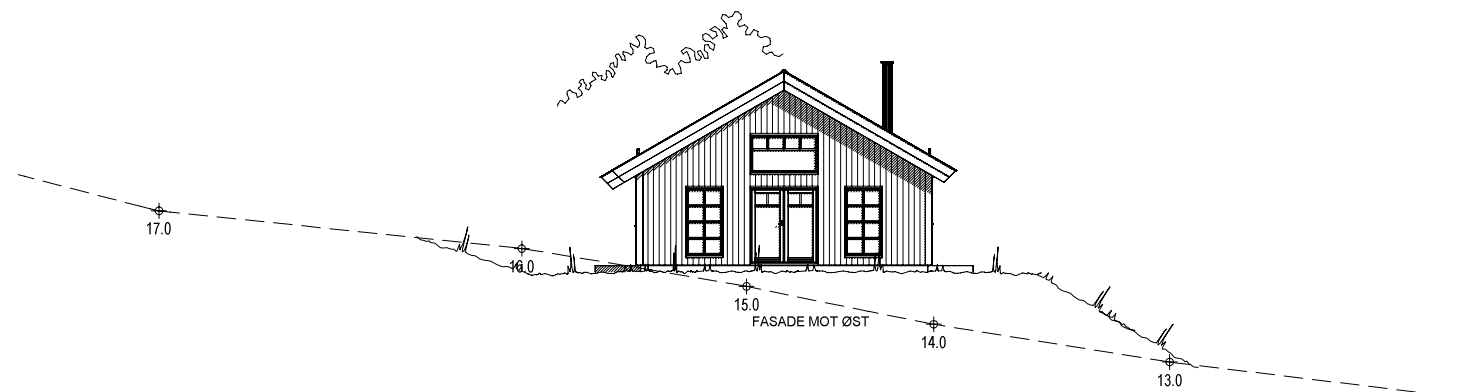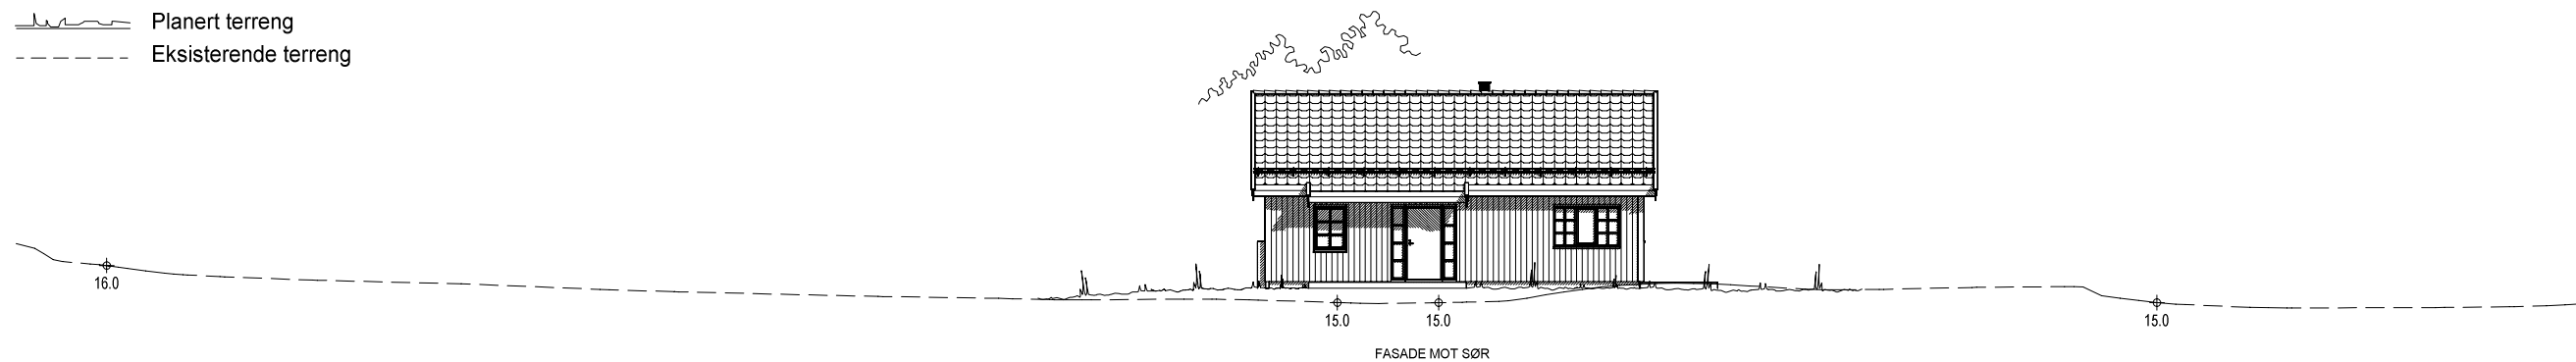

RO med hems, spes.

ALLE FASADER

BoligPartner

Denne tegning tilhører BoligPartner AS og kan ikke benyttes uten skriftlig samtykke

Tiltakshaver :
Arve Lien Haugum

Dette tiltaket er prosjektert etter TEK 17

MÅL 1 : 200

Dato 24.06.2022Sign.RTF

Pnr.:274010244

Byggeplass :
Sjyskardet 97, 6690 Foldfjorden

Gnr: 93
Bnr: 6
Fnr:

Tegnings Nr.
— 510