

- Tomtegrense
- - - Byggegrense
- Omriss bygg
- Takflate
- Uteområde
- Innkjørsel/parkering
- Tomt

MERKNADER:

Forbehold:
 Tegningen viser prosjektet i skisse/forprosjektfasen og kan innebære avvik iht. TEK 17.

TEGNINGEN SKAL IKKE BRUKES TIL BYGGESAK ELLER ARBEIDSTEGNINGER.

Norgeshus har ikke ansvar for eventuelle avvik i denne fasen iht. TEK 17 da dette enda ikke er prosjektert.

Bestemmelser:

Maksimal utnyttingsgrad:	-%
Minste uteoppholdsareal:	-m ²
Parkeringskrav:	1,5 plasser pr boenhet
Sykkelparkeringskrav:	2 plasser pr boenhet
Takform/-vinkel:	°
Maksimal gesimshøyde:	- m
Maksimal mønehøyde:	-m
Annet:	-

Arealberegning:

Eiendom:	1334,5m ²
Bygninger:	152m ²
Parkering:	18m ²
Total BYA:	170m ²
%BYA:	12,7%

NB! Norgeshus AS tar ikke ansvar for feil eller mangler i kartgrunnet. Det kan ikke brukes til detaljprosjektering/utstikking uten verifisering i marken. Dersom det oppdages avvik, må prosjekterende opplyses om dette.

S-02	10.10.2024	Justering situasjonsplan	RGS	-
Uts.	Dato	Beskrivelse	Sign.	Kontr.

BYGGEKOMMUNE: Frosta	GNR/BNR: 87/34	POSTNR: 4633	POSTSTED: Frosta
ADRESSE: Logtunvegen	Koordinatsystem: UTM-32	Høydesystem: NN2000	MOH: -
BRA H01 + H02 + OA: 80,3+63,4 +45,5m ²	BRA TOTALT: 189,2m ²	Oppvarmet BRA: 143,7m ²	BYA bolig: 152m ²
			Utnyttelse %BYA: 12,7%
TEGNET AV: RGS	KONTROLLERT AV: -	DATO: 4.10.2024	FORMAT: A3

PROSJEKT: Enebolig Logtunvegen	PROSJEKTNR.: 24-0616
TEGNINGEN VISER: Situasjonsplan	TEGNING NR.: ARK-1-0-01
STATUS: Skisse/forprosjekt	MÅLESTOKK: 1:500

TILTAKSHAVER:
Neset Eiendom AS

BYGGEFIRMA:



INGENIØR- OG ARKITEKTKONTORET NORGESHUS AS, PB 161, 7223 MELHUS, TLF: 72 85 69 00

TEGNINGEN ER BESKYTTET ETTER LOV OM OPPHAVSRETT OG EIES AV NORGESHUS AS. TEGNINGER SKAL IKKE BENYTTES UTEN VÅR TILLATELSE. TEGNINGEN GJELDER IKKE SOM ARBEIDSTEGNING.

REV.
A

Eksisterende terreng

Bearbeidet terreng

MERKNADER:

Forbehold:

Tegningen viser prosjektet i skisse/forprosjektfasen og kan innebære avvik iht. TEK 17.

TEGNINGEN SKAL IKKE BRUKES TIL BYGGESAK ELLER ARBEIDSTEGNINGER.

Norgeshus har ikke ansvar for eventuelle avvik i denne fasen iht. TEK 17 da dette enda ikke er prosjektert.

NB! Norgeshus AS tar ikke ansvar for feil eller mangler i kartgrunnet. Det kan ikke brukes til detaljprosjektering/utstikking uten verifisering i marken. Dersom det oppdages avvik, må prosjekterende opplyses om dette.

Uts.	Dato	Beskrivelse	Sign.	Kontr.
S-02	10.10.2024	Justering fasader	RGS	-

BYGGEKommune:	GNR/BNR:	POSTNR:	POSTSTED:	
Frosta	87/34	4633	Frosta	
ADRESSE:	Koordinatsystem:	Høydesystem:	MOH:	
Logtunvegen	UTM-32	NN2000	-	
BRA H01 + H02 + OA:	BRA TOTALT:	Oppvarmet BRA:	BYA bolig:	Utnyttelse %BYA:
80,3+63,4 +45,5m ²	189,2m ²	143,7m ²	152m ²	12,7%

TEGNET AV:	KONTROLLERT AV:	DATO:	FORMAT:
RGS	-	4.10.2024	A3


PROSJEKT:	PROSJEKTNR.:
Enebolig Logtunvegen	24-0616
TEGNINGEN VISER:	TEGNING NR.:
Terrengsnitt	ARK-1-0-02
STATUS:	MÅLESTOKK:
Skisse/forprosjekt	1:200

TILTAKSHAVER:
Neset Eiendom AS




INGENIØR- OG ARKITEKTKONTORET NORGESHUS AS, PB 161, 7223 MELHUS, TLF: 72 85 69 00

TEGNINGEN ER BESKYTTET ETTER LOV OM OPPHAVSRETT OG EIES AV NORGESHUS AS. TEGNINGER SKAL IKKE BENYTTES UTEN VÅR TILLATELSE. TEGNINGEN GJELDER IKKE SOM ARBEIDSTEGNING.	REV. A
---	-----------

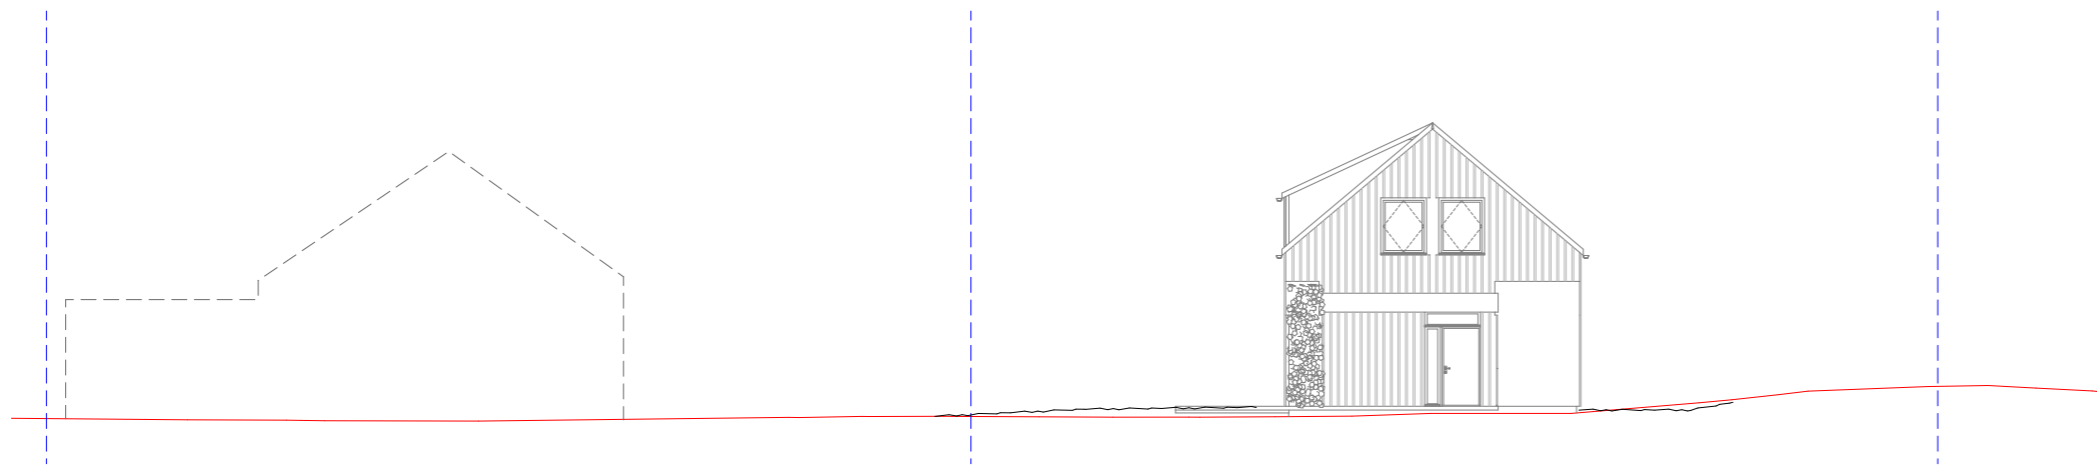

Snitt T1

1:200

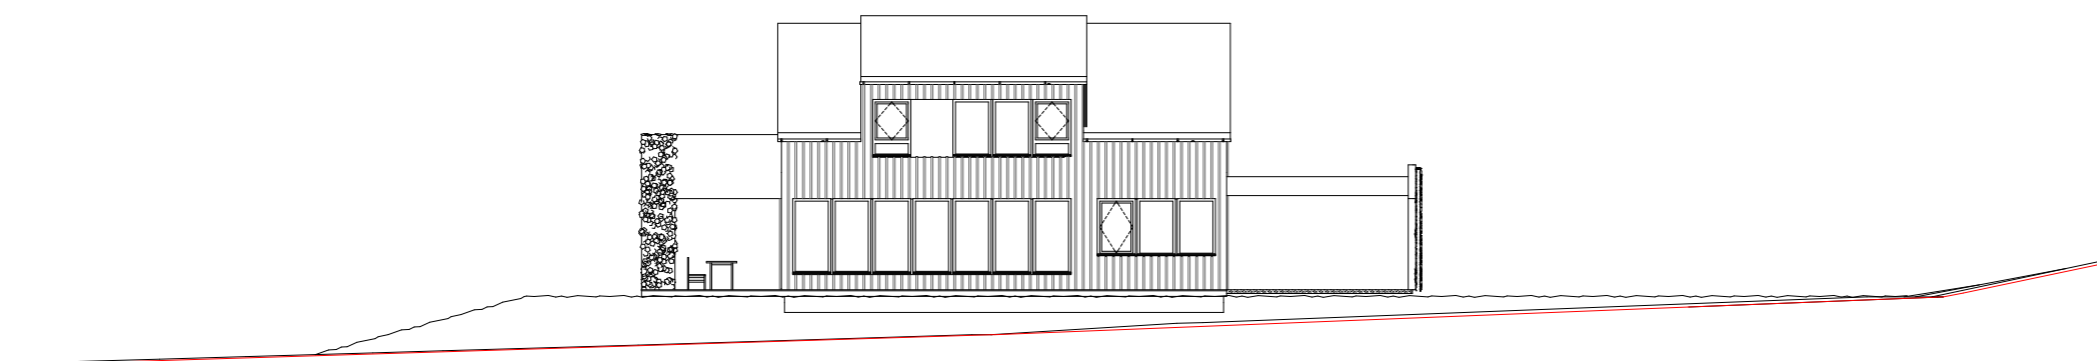

Snitt T2

1:200



H01

1:100

MERKNADER:

Forbehold:

Tegningen viser prosjektet i skisse/forprosjektfasen og kan innebære avvik iht. TEK 17.

TEGNINGEN SKAL IKKE BRUKES TIL BYGGESAK ELLER ARBEIDSTEGNINGER.

Norgeshus har ikke ansvar for eventuelle avvik i denne fasen iht. TEK 17 da dette enda ikke er prosjektert.

S-02	10.10.2024	Justering plantegning	RGS	-
Uts.	Dato	Beskrivelse	Sign.	Kontr.

BYGGEKOMMUNE: Frosta	GNR/BNR: 87/34	POSTNR: 4633	POSTSTED: Frosta
ADRESSE: Logtunvegen	Koordinatsystem: UTM-32	Høydesystem: NN2000	MOH: -
BRA H01 + H02 + OA: 80,3+63,4 +45,5m²	BRA TOTALT: 189,2m²	Oppvarmet BRA: 143,7m²	BYA bolig: 152m²
			Utnyttelse %BYA: 12,7%

TEGNET AV: RGS	KONTROLLERT AV: -	DATO: 4.10.2024	FORMAT: A3
-------------------	----------------------	--------------------	---------------

PROSJEKT: Enebolig Logtunvegen	PROSJEKTNR.: 24-0616
TEGNINGEN VISER: Plan H01	TEGNING NR.: ARK-1-1-01
STATUS: Skisse/forprosjekt	MÅLESTOKK: 1:100


TILTAKSHAVER:
Neset Eiendom AS



INGENIØR- OG ARKITEKTKONTORET NORGESHUS AS, PB 161, 7223 MELHUS, TLF: 72 85 69 00

TEGNINGEN ER BESKYTTET ETTER LOV OM OPPHAVSRETT OG EIES AV NORGESHUS AS. TEGNINGER SKAL IKKE BENYTTES UTEN VÅR TILLATELSE. TEGNINGEN GJELDER IKKE SOM ARBEIDSTEGNING.

REV.
A

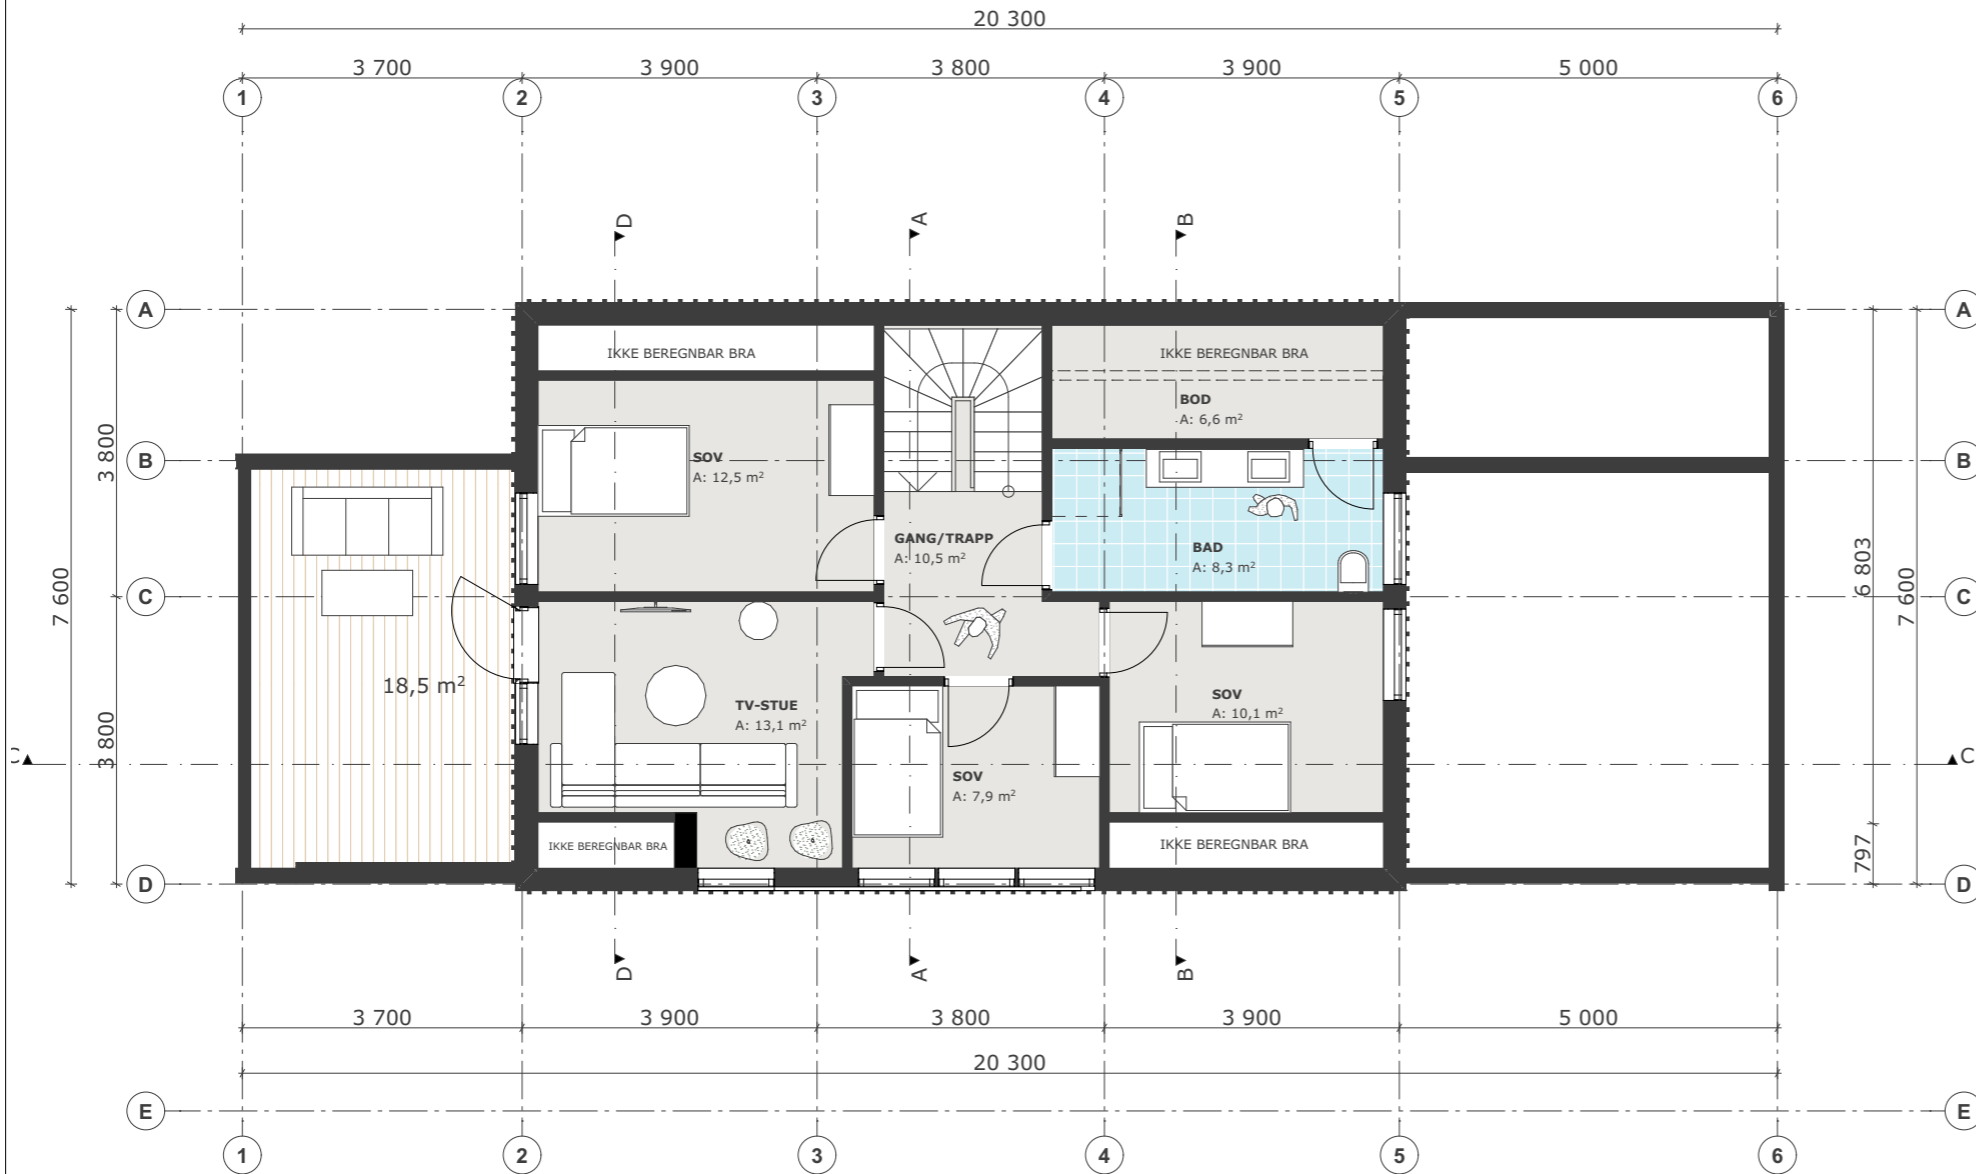

H02

1:100

MERKNADER:

Forbehold:

Tegningen viser prosjektet i skisse/forprosjektfasen og kan innebære avvik iht. TEK 17.

TEGNINGEN SKAL IKKE BRUKES TIL BYGGESAK ELLER ARBEIDSTEGNINGER.

Norgeshus har ikke ansvar for eventuelle avvik i denne fasen iht. TEK 17 da dette enda ikke er prosjektert.

S-02	10.10.2024	Justering plantegning	RGS	-
Uts.	Dato	Beskrivelse	Sign.	Kontr.

BYGGEKOMMUNE: Frosta	GNR/BNR: 87/34	POSTNR: 4633	POSTSTED: Frosta
ADRESSE: Logtunvegen	Koordinatsystem: UTM-32	Høydesystem: NN2000	MOH: -
BRA H01 + H02 + OA: 80,3+63,4 +45,5m²	BRA TOTALT: 189,2m²	Oppvarmet BRA: 143,7m²	BYA bolig: 152m²
			Utnyttelse %BYA: 12,7%

TEGNET AV: RGS	KONTROLLERT AV: -	DATO: 4.10.2024	FORMAT: A3
-------------------	----------------------	--------------------	---------------


PROSJEKT: Enebolig Logtunvegen	PROSJEKTNR.: 24-0616
TEGNINGEN VISER: Plan H02	TEGNING NR.: ARK-1-1-02
STATUS: Skisse/forprosjekt	MÅLESTOKK: 1:100

TILTAKSHAVER:
Neset Eiendom AS

BYGGEFIRMA:



INGENIØR- OG ARKITEKTKONTORET NORGESHUS AS, PB 161, 7223 MELHUS, TLF: 72 85 69 00

TEGNINGEN ER BESKYTTET ETTER LOV OM OPPHAVSRETT OG EIES AV NORGESHUS AS. TEGNINGER SKAL IKKE BENYTTES UTEN VÅR TILLATELSE. TEGNINGEN GJELDER IKKE SOM ARBEIDSTEGNING.	REV. A
---	-----------

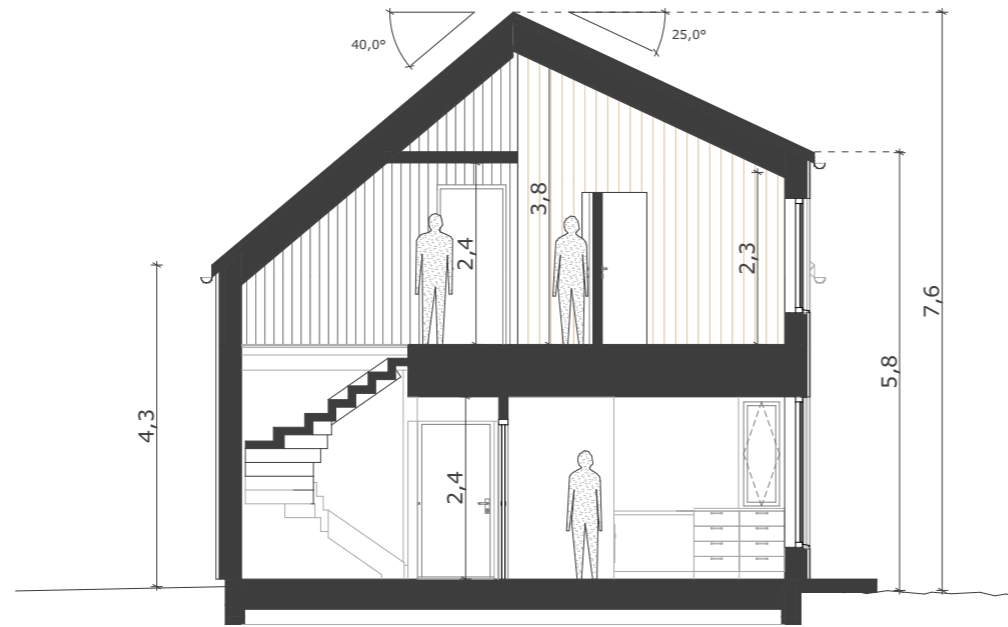

Snitt A

1:100

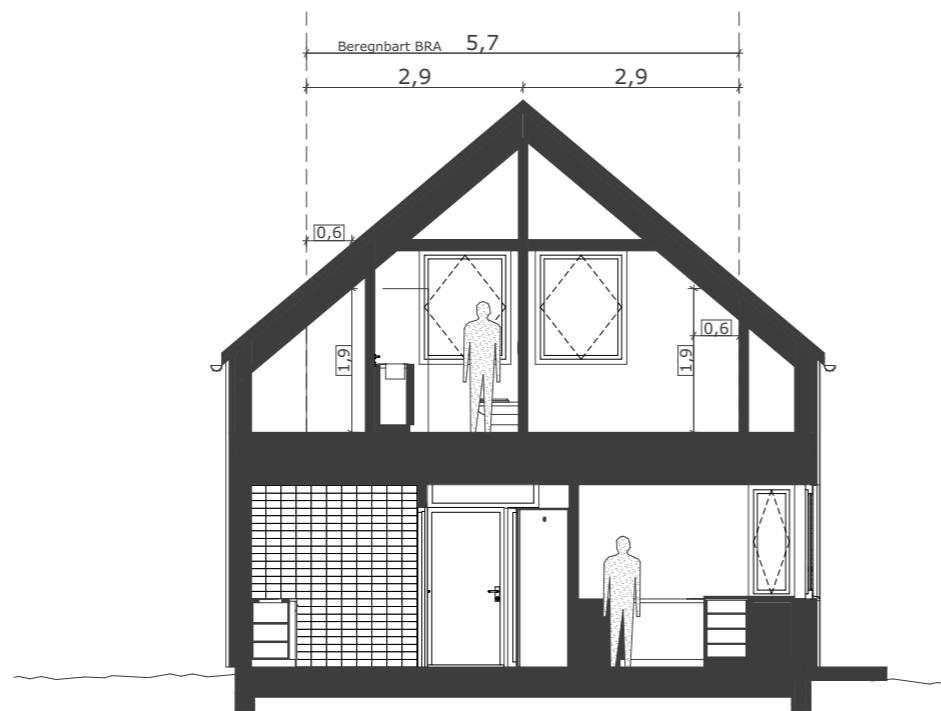

Snitt B

1:100

MERKNADER:

Forbehold:

Tegningen viser prosjektet i skisse/forprosjektfasen og kan innebære avvik iht. TEK 17.

TEGNINGEN SKAL IKKE BRUKES TIL BYGGESAK ELLER ARBEIDSTEGNINGER.

Norgeshus har ikke ansvar for eventuelle avvik i denne fasen iht. TEK 17 da dette enda ikke er prosjektert.

S-02	10.10.2024	Justering fasader	RGS	-
Uts.	Dato	Beskrivelse	Sign.	Kontr.

BYGGEKommune: Frosta	GNR/BNR: 87/34	POSTNR: 4633	POSTSTED: Frosta
ADRESSE: Logtunvegen	Koordinatsystem: UTM-32	Høydesystem: NN2000	MOH: -
BRA H01 + H02 + OA: 80,3+63,4 +45,5m ²	BRA TOTALT: 189,2m ²	Oppvarmet BRA: 143,7m ²	BYA bolig: 152m ²
			Utnyttelse %BYA: 12,7%
TEGNET AV: RGS	KONTROLLERT AV: -	DATO: 4.10.2024	FORMAT: A3


PROSJEKT: Enebolig Logtunvegen	PROSJEKTNR.: 24-0616
TEGNINGEN VISER: Snitt	TEGNING NR.: ARK-1-2-01
STATUS: Skisse/forprosjekt	MÅLESTOKK: 1:100

TILTAKSHAVER:
Neset Eiendom AS

BYGGEFIRMA:


INGENIØR- OG ARKITEKTKONTORET NORGESHUS AS, PB 161, 7223 MELHUS, TLF: 72 85 69 00

TEGNINGEN ER BESKYTTET ETTER LOV OM OPPHAVSRETT OG EIES AV NORGESHUS AS. TEGNINGER SKAL IKKE BENYTTES UTEN VÅR TILLATELSE. TEGNINGEN GJELDER IKKE SOM ARBEIDSTEGNING.	REV. A
---	-----------

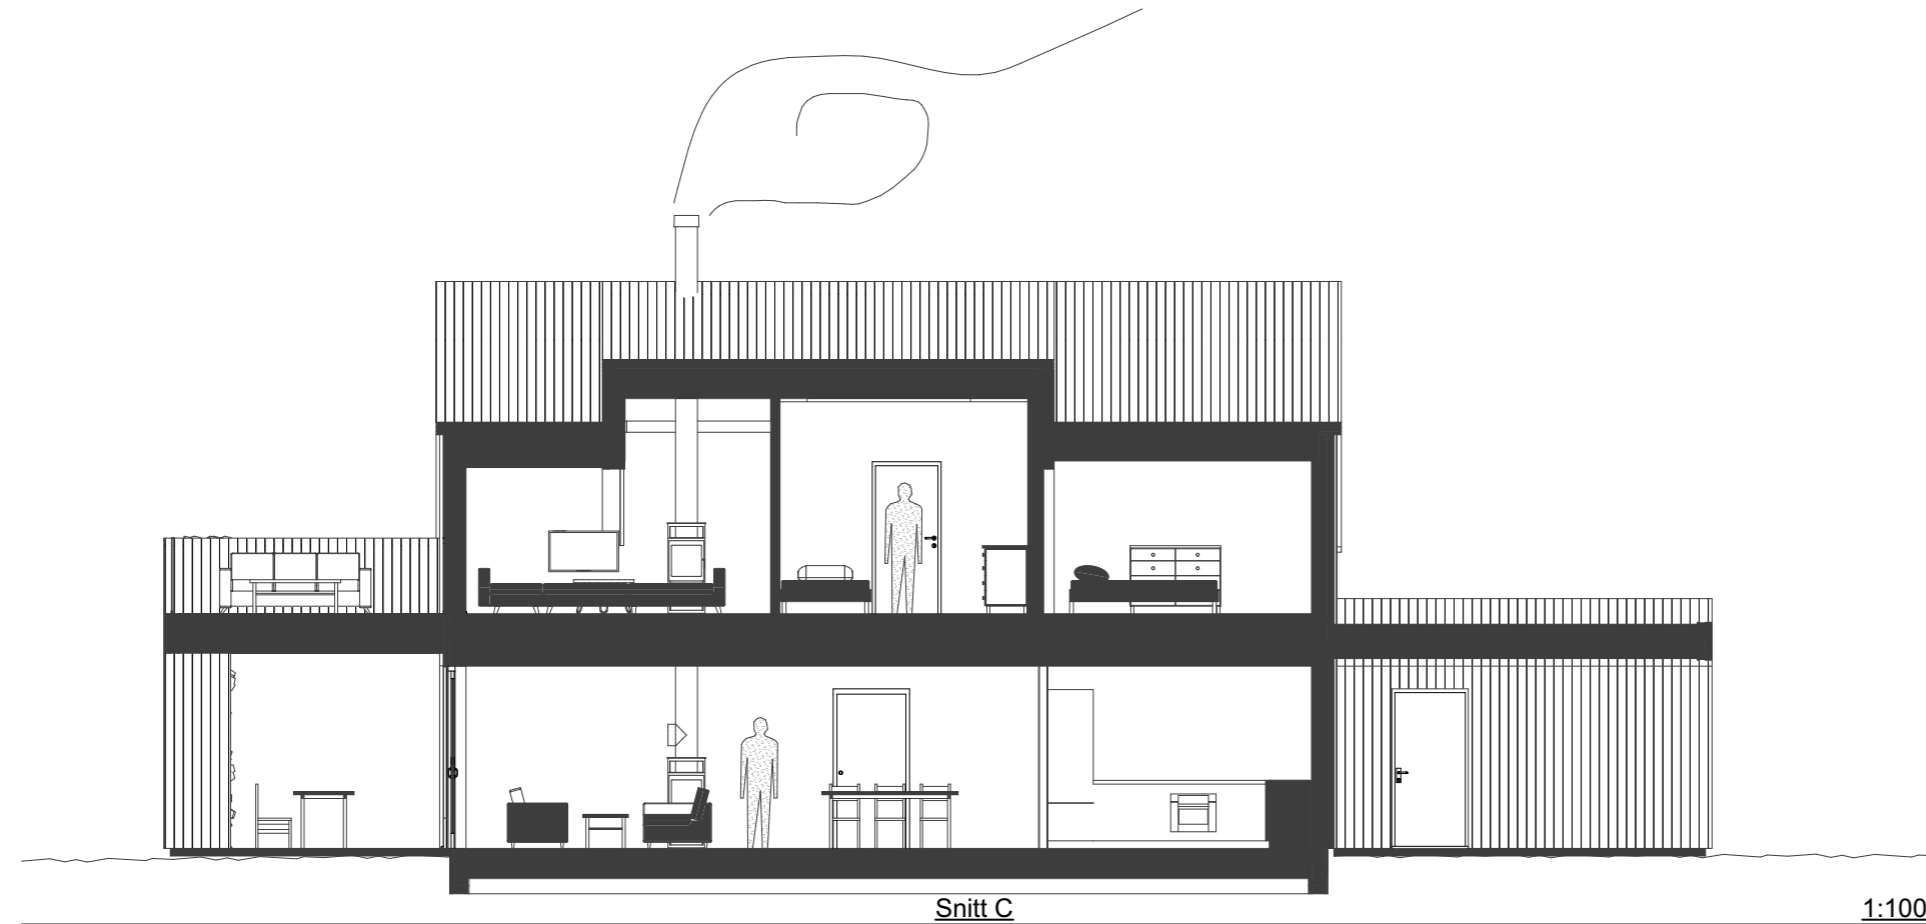

Snitt C

1:100

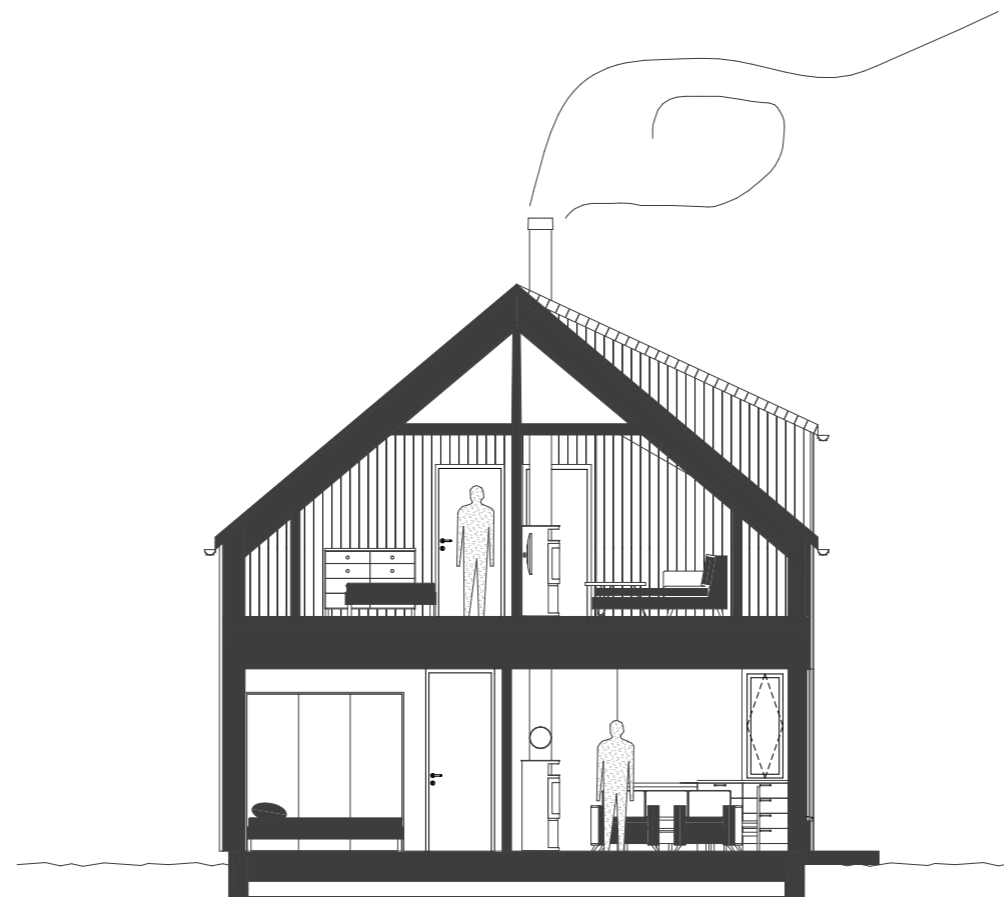

Snitt D

1:100

MERKNADER:

Forbehold:

Tegningen viser prosjektet i skisse/forprosjektfasen og kan innebære avvik iht. TEK 17.

TEGNINGEN SKAL IKKE BRUKES TIL BYGGESAK ELLER ARBEIDSTEGNINGER.

Norgeshus har ikke ansvar for eventuelle avvik i denne fasen iht. TEK 17 da dette enda ikke er prosjektert.

Uts.	Dato	Beskrivelse	Sign.	Kontr.

BYGGEKommune: Frosta	GNR/BNR: 87/34	POSTNR: 4633	POSTSTED: Frosta
ADRESSE: Logtunvegen	Koordinatsystem: UTM-32	Høydesystem: NN2000	MOH: -
BRA H01 + H02 + OA: 80,3+63,4 +45,5m ²	BRA TOTALT: 189,2m ²	Oppvarmet BRA: 143,7m ²	BYA bolig: 152m ²
			Utnyttelse %BYA: 12,7%

TEGNET AV: RGS	KONTROLLERT AV: -	DATO: 4.10.2024	FORMAT: A3
-------------------	----------------------	--------------------	---------------

PROSJEKT: Enebolig Logtunvegen	PROSJEKTNR.: 24-0616
TEGNINGEN VISER: Snitt	TEGNING NR.: ARK-1-2-02
STATUS: Skisse/forprosjekt	MÅLESTOKK: 1:100

TILTAKSHAVER:
Neset Eiendom AS




INGENIØR- OG ARKITEKTKONTORET NORGESHUS AS, PB 161, 7223 MELHUS, TLF: 72 85 69 00

TEGNINGEN ER BESKYTTET ETTER LOV OM OPPHAVSRETT OG EIES AV NORGESHUS AS. TEGNINGER SKAL IKKE BENYTTES UTEN VÅR TILLATELSE. TEGNINGEN GJELDER IKKE SOM ARBEIDSTEGNING.	REV. -
---	-----------



Fasade vest

1:100

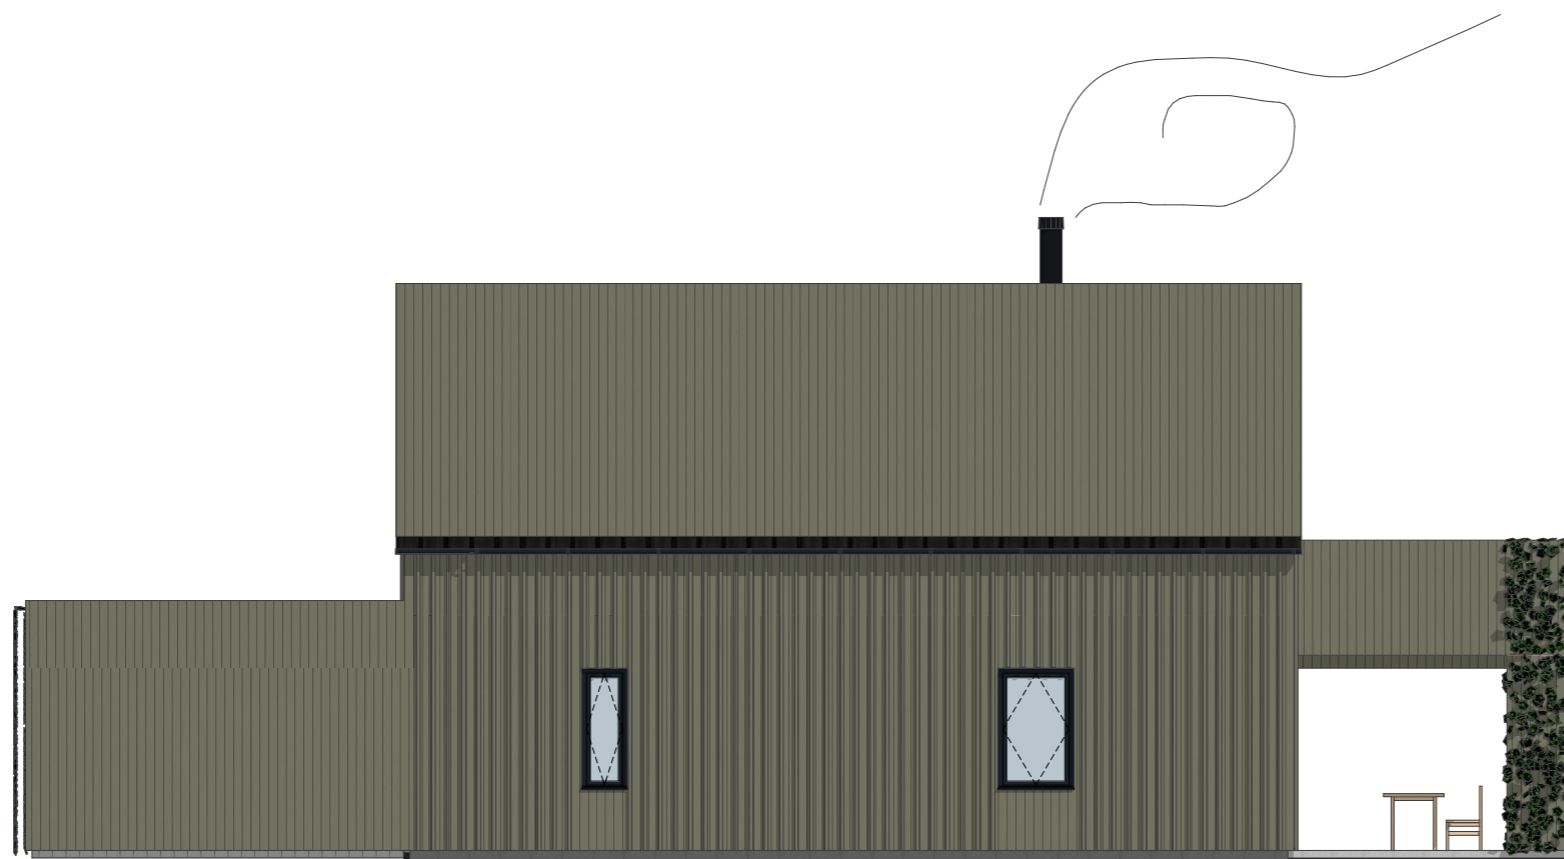

Fasade nord

1:100

MERKNADER:

Forbehold:

Tegningen viser prosjektet i skisse/forprosjektfasen og kan innebære avvik iht. TEK 17.

TEGNINGEN SKAL IKKE BRUKES TIL BYGGESAK ELLER ARBEIDSTEGNINGER.

Norgeshus har ikke ansvar for eventuelle avvik i denne fasen iht. TEK 17 da dette enda ikke er prosjektert.

NB! Inntegnet terreng er veiledende, og kan avvike fra ferdig opparbeidet tomt.

S-02	10.10.2024	Justering fasader	RGS	-
Uts.	Dato	Beskrivelse	Sign.	Kontr.

BYGGEKommune:	GNR/BNR:	POSTNR:	POSTSTED:
Frosta	87/34	4633	Frosta
ADRESSE:	Koordinatsystem:	Høydesystem:	MOH:
Logtunvegen	UTM-32	NN2000	-
BRA H01 + H02 + OA:	BRA TOTALT:	Oppvarmet BRA:	BYA bolig:
80,3+63,4 +45,5m ²	189,2m ²	143,7m ²	152m ²
			Utnyttelse %BYA:
			12,7%

TEGNET AV:	KONTROLLERT AV:	DATO:	FORMAT:
RGS	-	4.10.2024	A3

PROSJEKT:	PROSJEKTNR.:
Enebolig Logtunvegen	24-0616
TEGNINGEN VISER:	TEGNING NR.:
Fasade Nord og Vest	ARK-1-3-01
STATUS:	MÅLESTOKK:
Skisse/forprosjekt	1:100


TILTAKSHAVER:

Neset Eiendom AS

BYGGEFIRMA:


INGENIØR- OG ARKITEKTKONTORET NORGESHUS AS, PB 161, 7223 MELHUS, TLF: 72 85 69 00

TEGNINGEN ER BESKYTTET ETTER LOV OM OPPHAVSRETT OG EIES AV NORGESHUS AS. TEGNINGER SKAL IKKE BENYTTES UTEN VÅR TILLATELSE. TEGNINGEN GJELDER IKKE SOM ARBEIDSTEGNING.	REV. A
---	-----------

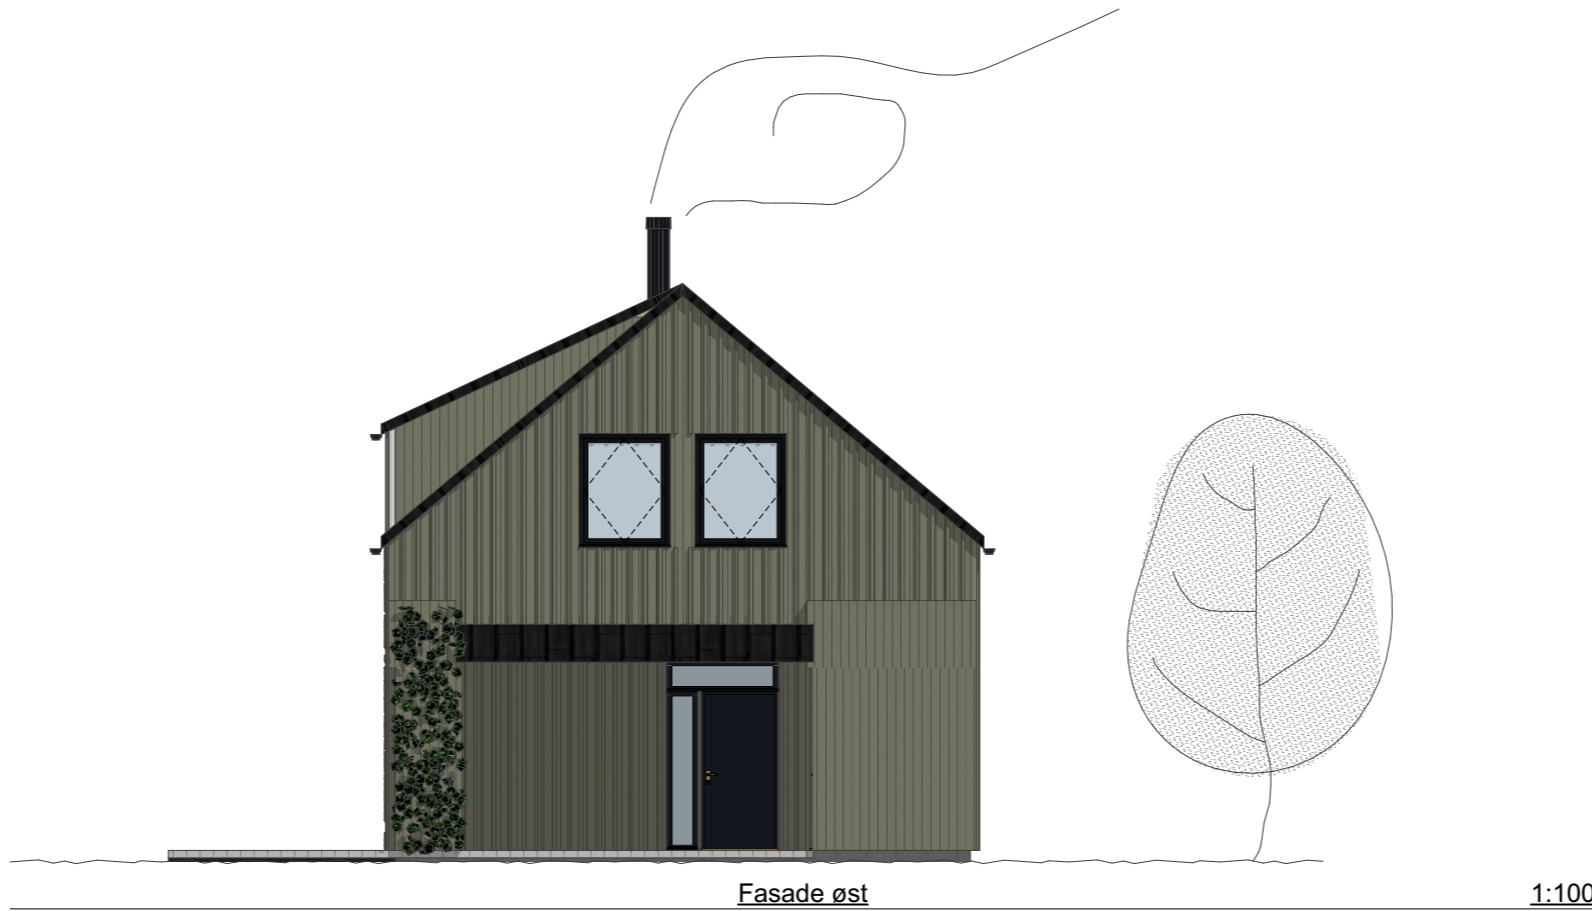

Fasade øst

1:100

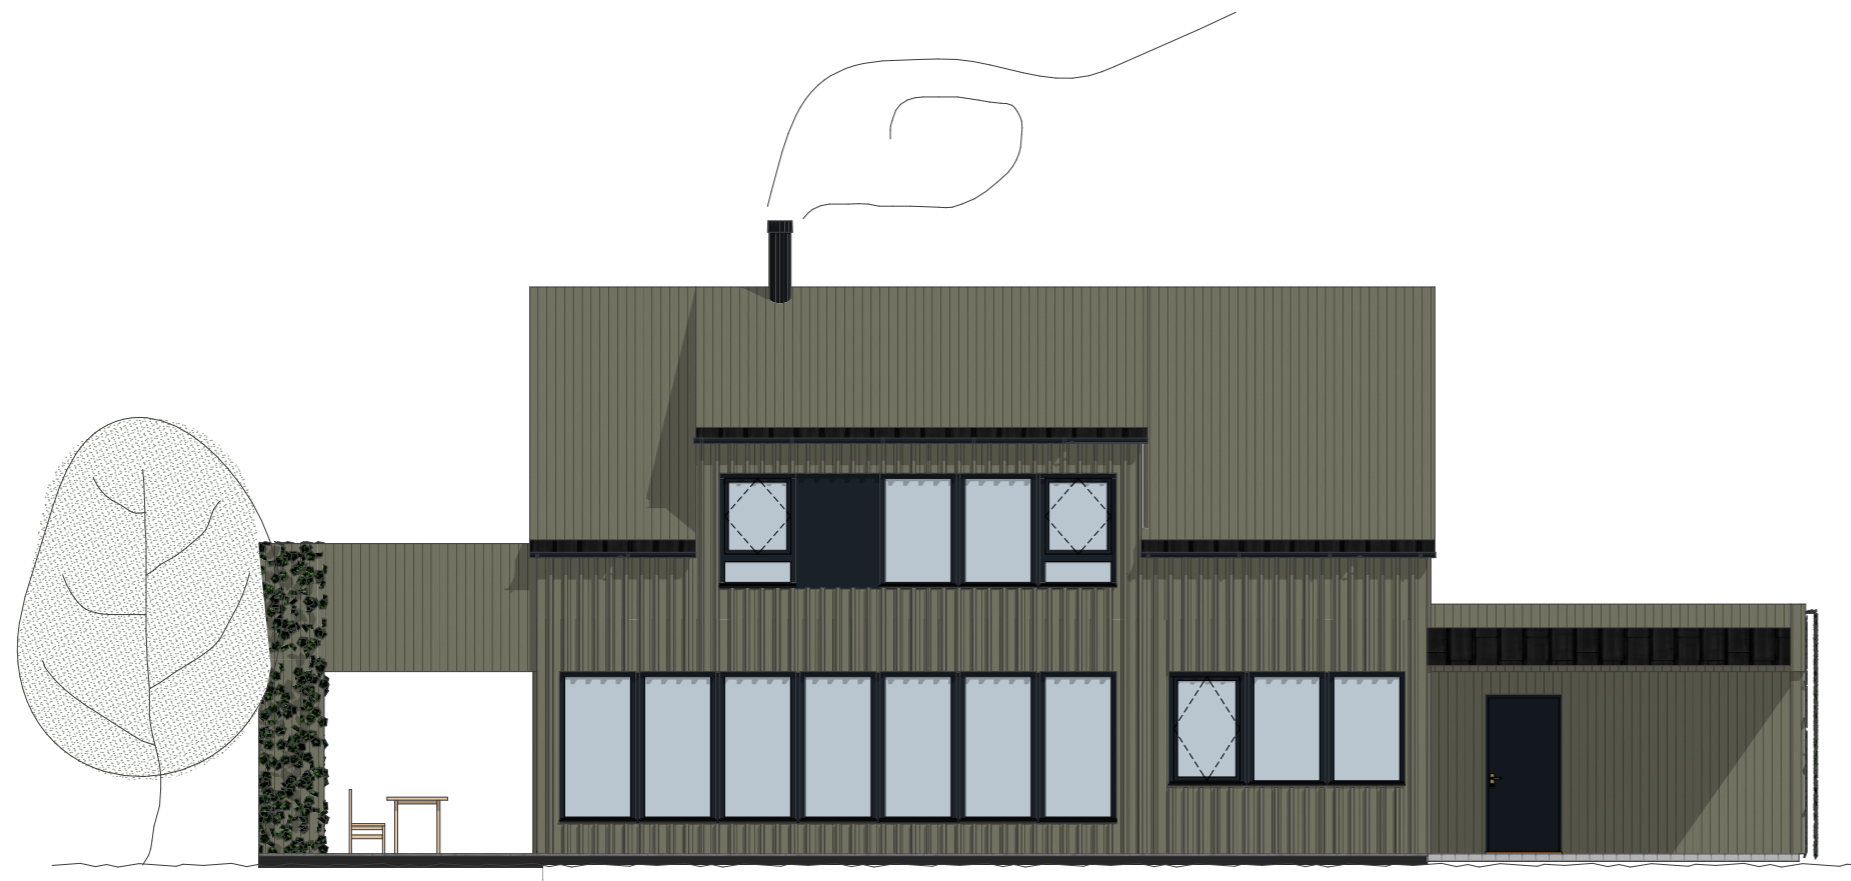

Fasade sør

1:100

MERKNADER:

Forbehold:

Tegningen viser prosjektet i skisse/forprosjektfasen og kan innebære avvik iht. TEK 17.

TEGNINGEN SKAL IKKE BRUKES TIL BYGGESAK ELLER ARBEIDSTEGNINGER.

Norgeshus har ikke ansvar for eventuelle avvik i denne fasen iht. TEK 17 da dette enda ikke er prosjektert.

NB! Inntegnet terreng er veiledende, og kan avvike fra ferdig opparbeidet tomt.

Uts.	Dato	Beskrivelse	Sign.	Kontr.
S-02	10.10.2024	Justering fasader	RGS	-

BYGGEKOMMUNE: Frosta	GNR/BNR: 87/34	POSTNR: 4633	POSTSTED: Frosta
ADRESSE: Logtunvegen	Koordinatsystem: UTM-32	Høydesystem: NN2000	MOH: -
BRA H01 + H02 + OA: 80,3+63,4 +45,5m ²	BRA TOTALT: 189,2m ²	Oppvarmet BRA: 143,7m ²	BYA bolig: 152m ²
			Utnyttelse %BYA: 12,7%
TEGNET AV: RGS	KONTROLLERT AV: -	DATO: 4.10.2024	FORMAT: A3

PROSJEKT: Enebolig Logtunvegen	PROSJEKTNR.: 24-0616
TEGNINGEN VISER: Fasade Sør og Øst	TEGNING NR.: ARK-1-3-02
STATUS: Skisse/forprosjekt	MÅLESTOKK: 1:100

TILTAKSHAVER:
Neset Eiendom AS

BYGGEFIRMA:

INGENIØR- OG ARKITEKTKONTORET NORGESHUS AS, PB 161, 7223 MELHUS, TLF: 72 85 69 00

TEGNINGEN ER BESKYTTET ETTER LOV OM OPPHAVSRETT OG EIES AV NORGESHUS AS. TEGNINGER SKAL IKKE BENYTTES UTEN VÅR TILLATELSE. TEGNINGEN GJELDER IKKE SOM ARBEIDSTEGNING.	REV. A
---	-----------



Skisseperspektiv

MERKNADER:

Forbehold:

Tegningen viser prosjektet i skisse/forprosjektfasen og kan innebære avvik iht. TEK 17.

TEGNINGEN SKAL IKKE BRUKES TIL BYGGESAK ELLER ARBEIDSTEGNINGER.

Norgeshus har ikke ansvar for eventuelle avvik i denne fasen iht. TEK 17 da dette enda ikke er prosjektert.

Skisseperspektiv er utarbeidet av Norgeshus AS Ingeniør og Arkitektkontor og er ment for visualisering mot kunde/utbygger. Skisseperspektiv skal ikke benyttes som salgsperspektiv, reklame eller i annonsering i noen form. Avvik mtp materialvalg, tomt/terreng og omkringliggende hus kan forekomme.

S-02	10.10.2024	Justering fasader	RGS	-
Uts.	Dato	Beskrivelse	Sign.	Kontr.

BYGGEKommune:	GNR/BNR:	POSTNR:	POSTSTED:	
Frosta	87/34	4633	Frosta	
ADRESSE:	Koordinatsystem:	Høydesystem:	MOH:	
Logtunvegen	UTM-32	NN2000	-	
BRA H01 + H02 + OA:	BRA TOTALT:	Oppvarmet BRA:	BYA bolig:	Utnyttelse %BYA:
80,3+63,4 +45,5m²	189,2m²	143,7m²	152m²	12,7%
TEGNET AV:	KONTROLLERT AV:	DATO:	FORMAT:	
RGS	-	4.10.2024	A3	

PROSJEKT:	PROSJEKTNR.:
Enebolig Logtunvegen	24-0616
TEGNINGEN VISER:	TEGNING NR.:
Skisseperspektiv	ARK-1-4-01
STATUS:	MÅLESTOKK:
Skisse/forprosjekt	1:250

TILTAKSHAVER:
Neset Eiendom AS

BYGGEFIRMA:


INGENIØR- OG ARKITEKTKONTORET NORGESHUS AS, PB 161, 7223 MELHUS, TLF: 72 85 69 00

TEGNINGEN ER BESKYTTET ETTER LOV OM OPPHAVSRETT OG EIES AV NORGESHUS AS. TEGNINGER SKAL IKKE BENYTTES UTEN VÅR TILLATELSE. TEGNINGEN GJELDER IKKE SOM ARBEIDSTEGNING.	REV. A
---	-----------

Tegningsliste Skisse/Forprosjekt

Type	Tegn.nr.	Tegningstype	Mål	Ark str.	Med på uts.	Rev.	Endringsnr. (for siste akt. revisjon)	Sign.	Kontr. av	Utstilling	Beskrivelse	Dato
ARK-1-0 Situasjon_utomhus_Terrengsnitt												
	ARK-1-0-01	Situasjonsplan	1:500	420 / 297	<input checked="" type="checkbox"/>	A	02	RGS	-	S-02	Justering situasjonsplan	10.10.2024 18:25
	ARK-1-0-02	Terrengsnitt	1:200	420 / 297	<input checked="" type="checkbox"/>	A	03	RGS	-	S-02	Justering fasader	10.10.2024 18:25
ARK-1-1 Planer												
	ARK-1-1-01	Plan H01	1:100	420 / 297	<input checked="" type="checkbox"/>	A	04	RGS	-	S-02	Justering plantegning	10.10.2024 18:25
	ARK-1-1-02	Plan H02	1:100	420 / 297	<input checked="" type="checkbox"/>	A	04	RGS	-	S-02	Justering plantegning	10.10.2024 18:25
ARK-1-2 Snitt												
	ARK-1-2-01	Snitt	1:100	420 / 297	<input checked="" type="checkbox"/>	A	03	RGS	-	S-02	Justering fasader	10.10.2024 18:25
	ARK-1-2-02	Snitt	1:100	420 / 297	<input checked="" type="checkbox"/>	-		RGS	-	S-02		10.10.2024 18:25
ARK-1-3 Fasader												
	ARK-1-3-01	Fasade Nord og Vest	1:100	420 / 297	<input checked="" type="checkbox"/>	A	03	RGS	-	S-02	Justering fasader	10.10.2024 18:25
	ARK-1-3-02	Fasade Sør og Øst	1:100	420 / 297	<input checked="" type="checkbox"/>	A	03	RGS	-	S-02	Justering fasader	10.10.2024 18:25
ARK-1-4 Skisseperspektiv												
	ARK-1-4-01	Skisseperspektiv	1:250	420 / 297	<input checked="" type="checkbox"/>	A	03	RGS	-	S-02	Justering fasader	10.10.2024 18:25

S-02	10.10.2024	Justering skisse	RGS	-
Uts.	Dato	Beskrivelse	Sign.	Kontr.

DETALJER FOR: 	MÅL: 1:1	TEGNINGEN VISER: Tegningsliste	MERKNADER
	TEGNET AV: RGS	PROSJEKTNR: 24-0616	
	DATO: 4.10.2024	TEGN.NR:	
	INGENIØR- OG ARKITEKTKONTORET NORGESHUS AS, PB 161, 7223 MELHUS, TLF: 72 85 69 00 TEGNINGEN ER BESKYTTET ETTER LOV OM OPPHAVSRETT OG SKAL IKKE BENYTTES UTEN VÅR TILLATELSE.		

03 Areal BRA (ikke beregnbart)		
Navn	Etasje	Areal gulv
BRA IKKE BEREGNBAR	H02	6,60
BRA IKKE BEREGNBAR	H02	2,21
BRA IKKE BEREGNBAR	H02	1,10
BRA IKKE BEREGNBAR	H02	2,68
		12,59 m²

03 Areal BRA (oppvarmet og beregnbart)		
Navn	Etasje	Areal gulv
BRA OPPVARMET H01	H01	80,30
		80,30 m²
BRA OPPVARMET H02 (beregnbart)	H02	63,99
		63,99 m²
		144,29 m²

03 Areal BRA TOALT		
Navn	Etasje	Areal gulv
BRA IKKE BEREGNBAR	H02	6,60
BRA IKKE BEREGNBAR	H02	2,21
BRA IKKE BEREGNBAR	H02	1,10
BRA IKKE BEREGNBAR	H02	2,68
		12,59 m²
BRA OPPVARMET H01	H01	80,30
		80,30 m²
BRA OPPVARMET H02 (beregnbart)	H02	63,99
		63,99 m²
OA CARPORT	H01	25,61
		25,61 m²
OA TERRASSE	H01	19,88
		19,88 m²
		202,38 m²

03 Areal BYA	
Navn	Areal
BYA BOLIG	151,97
151,97 m²	
BYA PARKERING	18,00
18,00 m²	
169,97 m²	

Uts.	Dato	Beskrivelse	Sign.	Kontr.
S-02	10.10.2024	Justering overbygge areal	RGS	-

DETALJER FOR:



NORGESHUS
Ingeniør- og
Arkitektkontor

MÅL:
1:1

TEGNET AV:
R G S

DATO:
10.10.24

TEGNINGEN VISER:
Arealer

PROSJEKTNR:
24-0616

TEGN.NR:

INGENIØR- OG ARKITEKTKONTORET NORGESHUS AS, PB 161, 7223 MELHUS, TLF: 72 85 69 00
TEGNINGEN ER BESKYTTET ETTER LOV OM OPPHAVSRETT OG SKAL IKKE BENYTTES UTEN VÅR TILLATELSE.

MERKNADER