


Plan 2. etasje

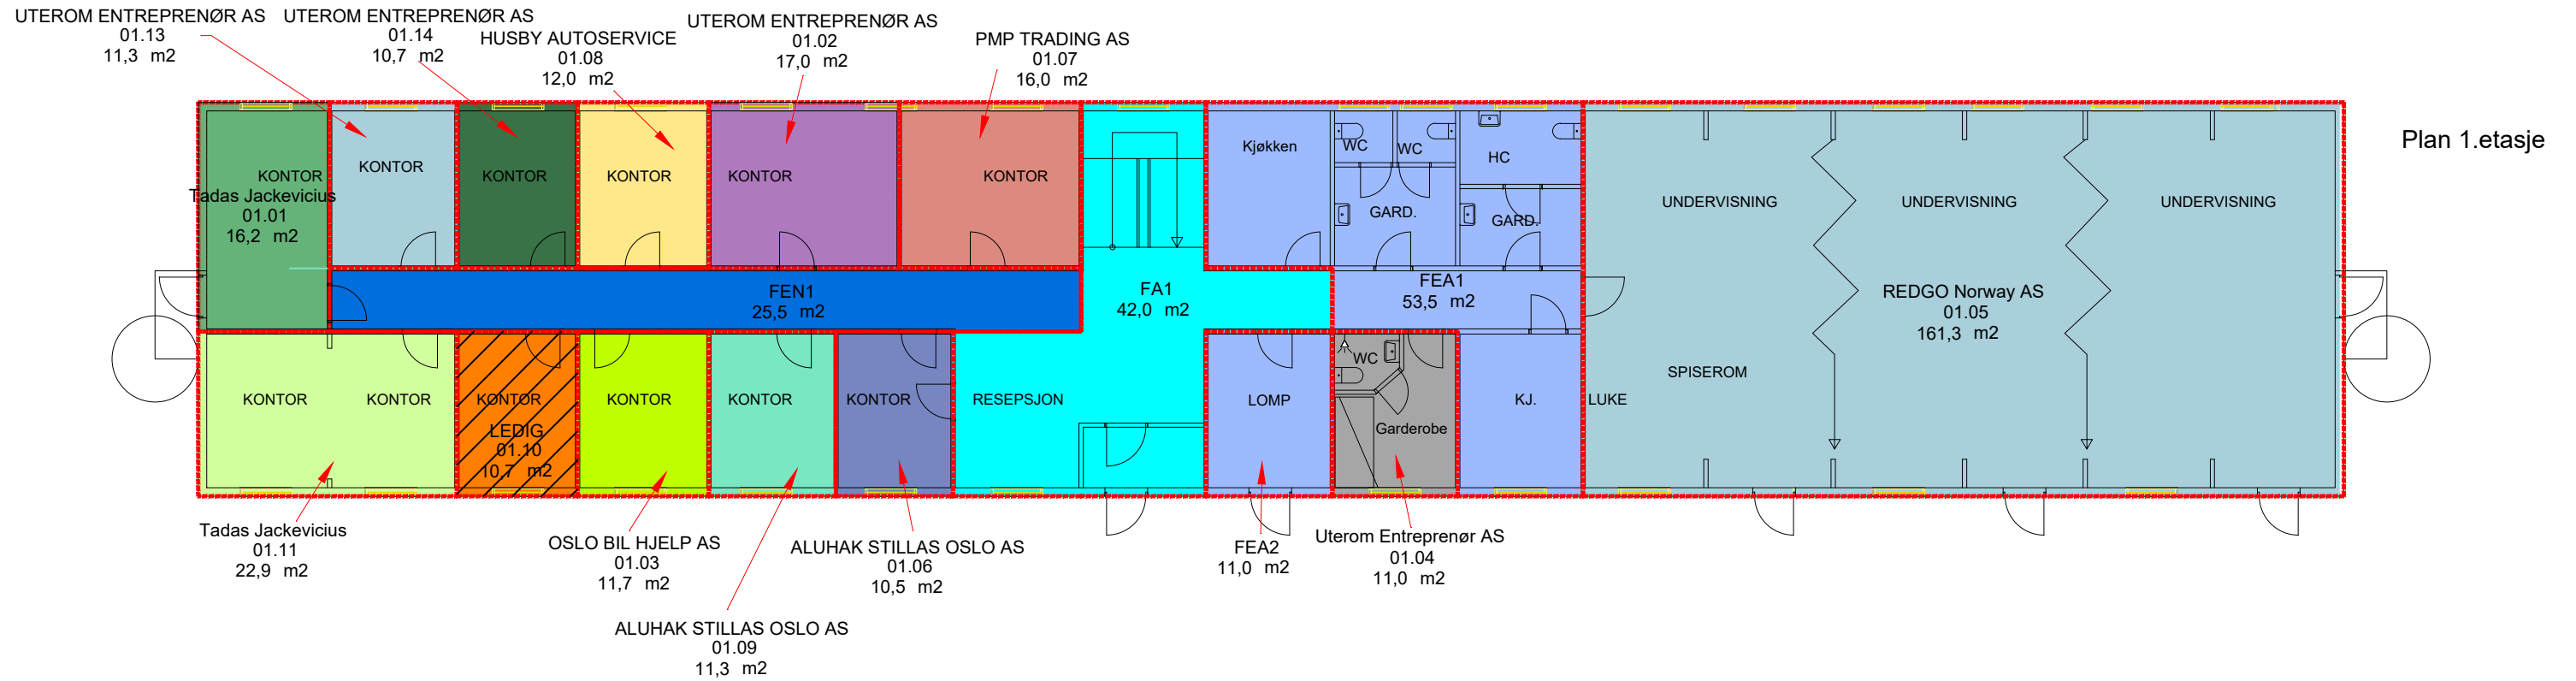

Plan 1. etasje

02. ETASJE

EL_Navn	EL_Leietager	EL m ²	FA _{FB+FK+FT} m ²	FEA _{Andel} m ²	FEN _{Andel} m ²	BTA _{Andel} m ²
02.01	SCANLOG AS	16,30	1,29	4,61	0,00	22,20
02.02	SCANLOG AS	17,10	1,36	4,83	0,00	23,29
02.03	LEDIG	11,10	0,88	3,14	0,00	15,12
02.04	LEDIG	11,00	0,87	3,11	0,00	14,98
02.05	LEDIG	11,00	0,87	3,11	0,00	14,98
02.06	LEDIG	11,30	0,90	3,19	0,00	15,39
02.07	LEDIG	11,00	0,87	3,11	0,00	14,98
02.08	LEDIG	10,80	0,86	3,05	0,00	14,71
02.09	LEDIG	11,20	0,89	3,17	0,00	15,25
02.10	LEDIG	11,60	0,92	3,28	0,00	15,80
02.11	LEDIG	16,30	1,29	4,61	0,00	22,20
02.12	HUSBY AUTOSERVICE	17,10	1,36	4,83	0,00	23,29
02.13	META ENTREPRENØR AS	17,20	1,36	4,86	0,00	23,43
02.14	LEDIG	16,40	1,30	4,64	0,00	22,34
02.15	LEDIG	11,70	0,93	3,31	0,00	15,93
02.16	LEDIG	11,30	0,90	3,19	0,00	15,39
02.17	LEDIG	10,90	0,86	3,08	0,00	14,85
02.18	LEDIG	11,10	0,88	3,14	0,00	15,12
02.19	VEITRYGGHET AS	16,60	1,32	4,69	0,00	22,61
02.20	VEITRYGGHET AS	16,80	1,33	4,75	0,00	22,88
02.21	LEDIG	11,40	0,90	3,22	0,00	15,53
02.22	JOVO AS	11,00	0,87	3,11	0,00	14,98
02.23	LEDIG	11,00	0,87	3,11	0,00	14,98
02.24	LEDIG	11,20	0,89	3,17	0,00	15,25
02.25	LEDIG	33,60	2,66	9,50	0,00	45,76

01. ETASJE

EL_Navn	EL_Leietager	EL m ²	FA _{FB+FK+FT} m ²	FEA _{Andel} m ²	FEN _{Andel} m ²	BTA _{Andel} m ²
01.01	Tadas Jackevicius	16,20	1,28	3,24	2,75	23,47
01.02	UTEROM ENTREPRENØR AS	17,00	1,35	3,40	2,88	24,63
01.03	OSLO BILHJELP AS	11,70	0,93	2,34	1,99	16,95
01.04	Uterom Entreprenør AS	11,00	0,87	2,20	0,00	14,07
01.05	REDGO Norway AS	161,30	12,79	32,25	0,00	206,34
01.06	ALUHAK STILLAS OSLO AS	10,50	0,83	2,10	1,78	15,21
01.07	PMP TRADING AS	16,00	1,27	3,20	2,71	23,18
01.08	HUSBY AUTOSERVICE	12,00	0,95	2,40	2,04	17,39
01.09	ALUHAK STILLAS OSLO AS	11,30	0,90	2,26	1,92	16,37
01.10	LEDIG	10,70	0,85	2,14	1,82	15,50
01.11	Tadas Jackevicius	22,90	1,82	4,58	3,89	33,18
01.13	UTEROM ENTREPRENØR AS	11,30	0,90	2,26	1,92	16,37
01.14	UTEROM ENTREPRENØR AS	10,70	0,85	2,14	1,82	15,50

AC	Rettelser etter E-post den 02.03.2026	HA	04.03.26
AB	Rettelser etter E-post den 03.02.2026	HA	03.02.26
AA	Rettelser etter E-post den 04.09.2025	HA	04.09.25
Z	Rettelser etter E-post den 10.06.2025	HA	11.06.25
Y	Rettelser etter E-post den 22.01.2025	HA	27.01.25
X	Rettelser etter E-post den 14.05.2024	HA	23.05.24
V	Rettelser etter E-post den 17.01.2023	HA	17.01.24
U	NY LEIETAKER I 02 ETG	HA	16.01.24
T	NY LEIETAKER 01.05	HA	28.04.23
S	RETTELSE I LEIETAKER 01.02, 01.13, 02.01	HA	27.04.23
R	NY LEIETAKER 01.13	HA	03.01.22
Q	NY LEIETAKER 01.01, og 01.11	HA	28.10.21
P	NY LEIETAKER 01.02	HA	01.09.21
O	NY LEIETAKER 01.01, 01.03, 01.04, 01.11, 01.13, og 01.14	HA	18.08.21
N	NY LEIETAKER 01.02	HA	06.07.21
M	NY LEIETAKER 01.06, og 01.09	HA	11.06.21
L	NY LEIETAKER 01.01, 01.04, 01.10, 01.11, 01.13, 01.14	HA	14.09.20
K	NY LEIETAKER 01.11	JA	07.09.20
J	NY LEIETAKER	HA	01.09.20
I	NY LEIETAKER I 01.02 OG 01.08	-	09.01.19
H	NY LEIETAKER I 01.05	-	10.08.17
G	NY LEIETAKER I 01.02 OG 01.08	-	27.06.17
F	FJERNET SKILLEVEGG I 01.02	-	21.04.17
E	AJOURFØRT LEIETAKERNAVN	-	16.03.17
D	AJOURFØRT LEIETAKERNAVN	-	09.03.17
C	AJOURFØRT LEIETAKERNAVN	-	20.02.17
B	ENDRET AREALFORHOLD 01.02 OG 01.03	-	14.02.17
A	ENDRET AREALFORHOLD 01.04 OG 01.06	-	09.02.17
REV	KTRL. REVISJONEN GJELDER	SIGN.	DATO



Bølerveien AS

Bølerveien 84-92
BYGG F

Plan 1 og 2. etasje
Alternativ 1



Ulvenveien 92A - 0581 Oslo
Epost: jatek@jatek.no Tlf: 23 26 01 00

MÅL	1:150	FORMAT	A3
TEGNET	JA	DATO	03.01.17
BTA:	1.ETG 454,7 m ² 2.ETG 454,7 m ²	KONTROLL	-
LAYOUT	Areal A3	DWG-NAVN	Plan 1 OG 2.ETG.DWG
TEGNINGSNR.	AR.01	REV.	AC