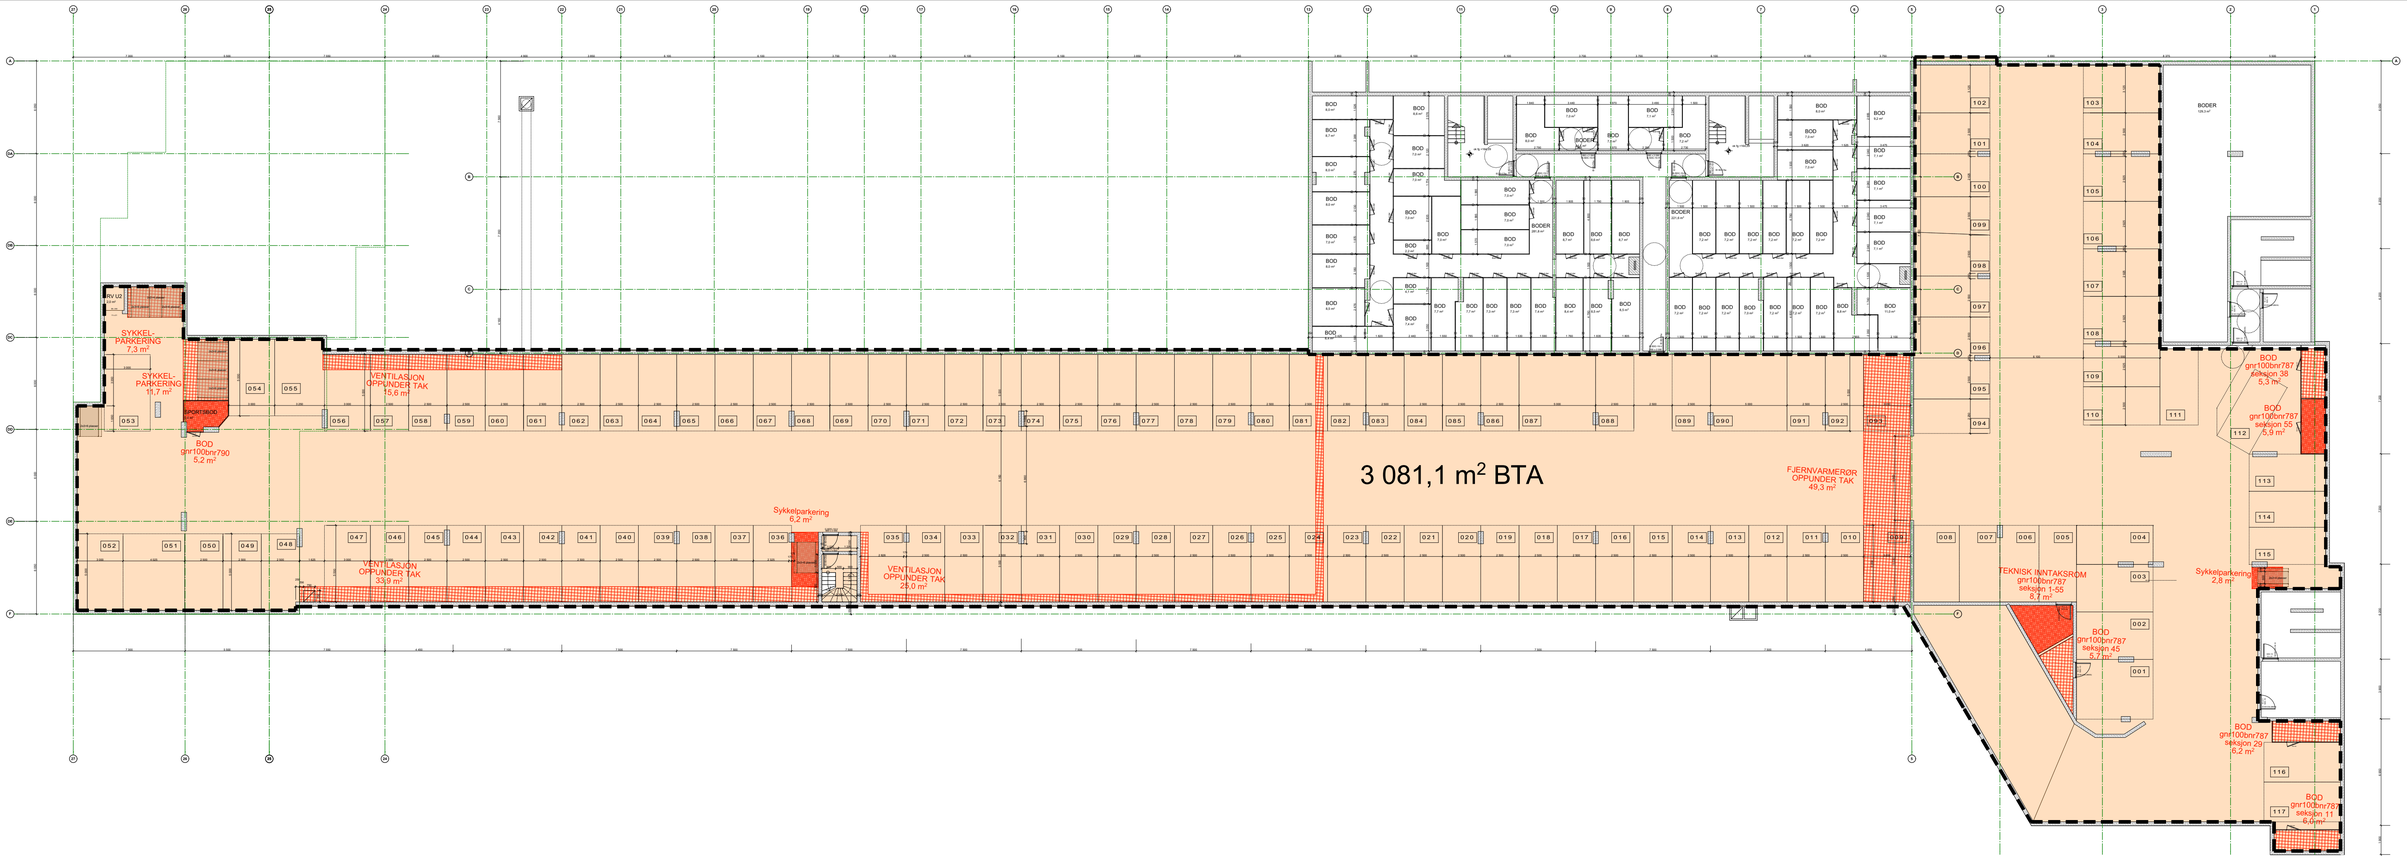

Plan U2 1:200

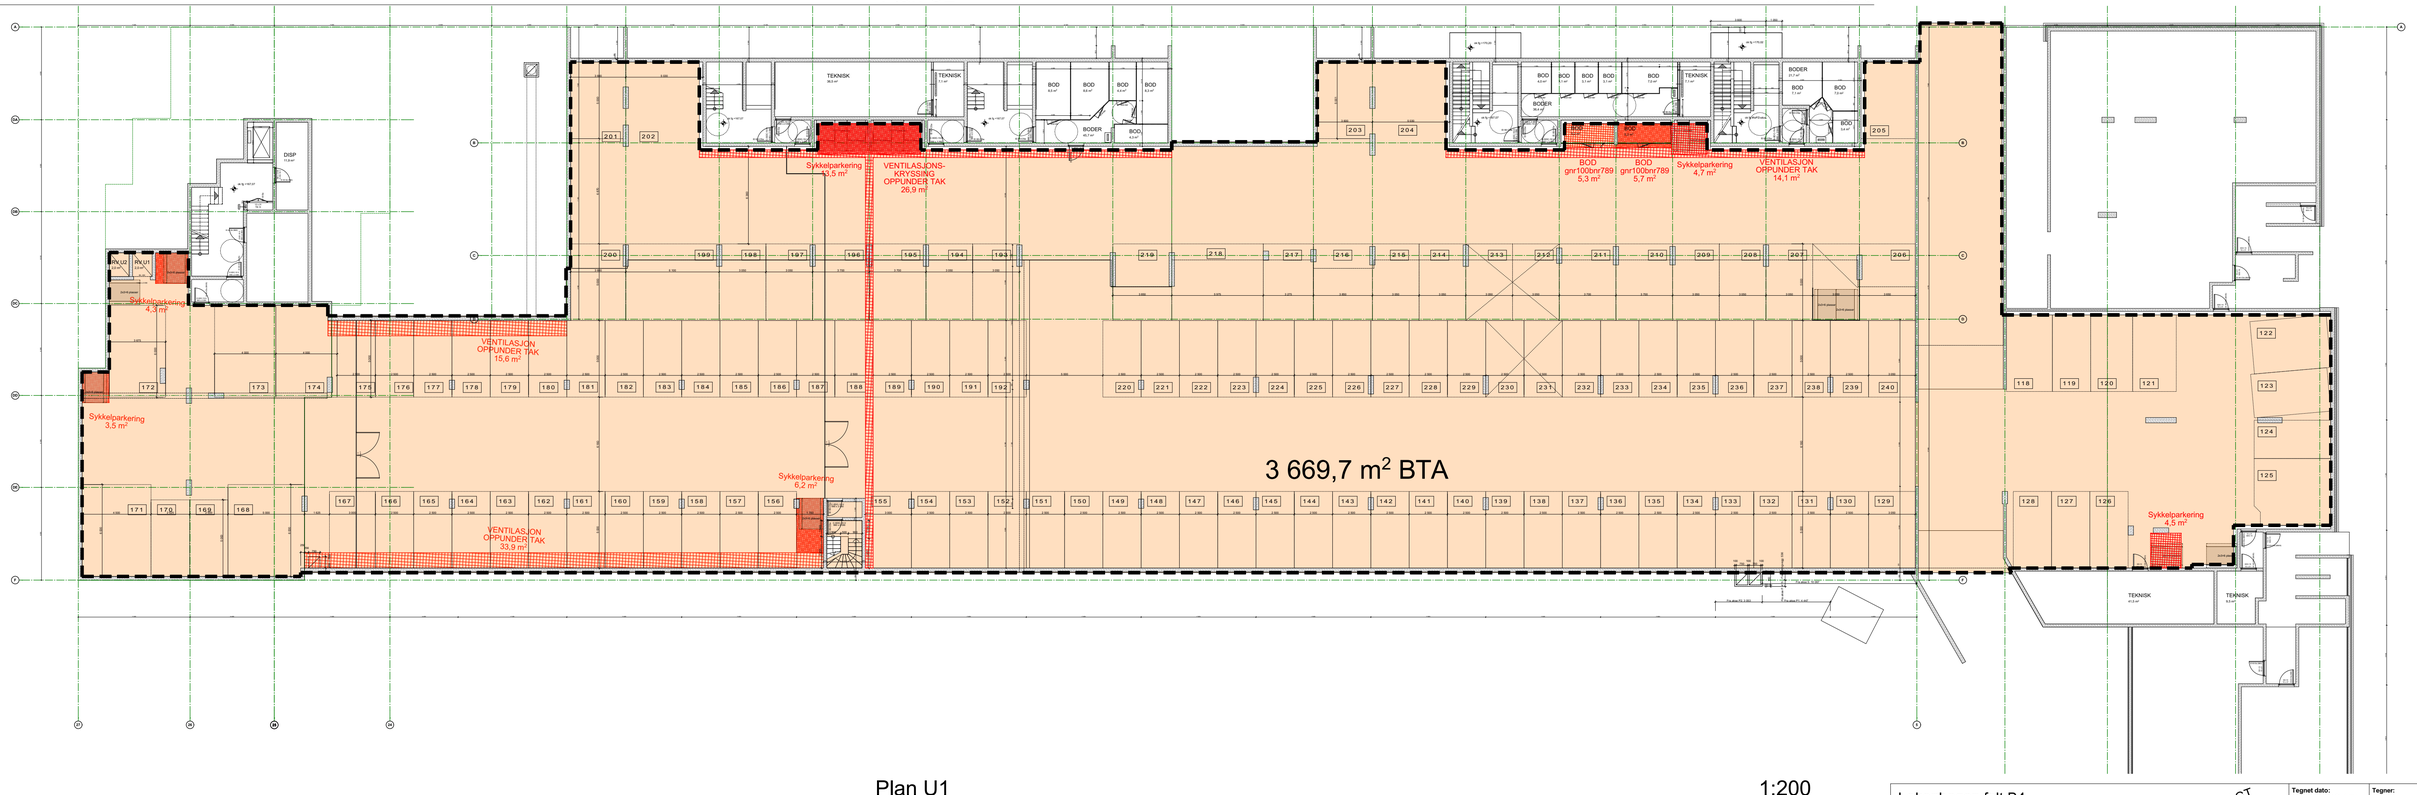

Plan U1 1:200

Løkenhagen felt B4	Tegnet dato: 26.04.2017	Tegner: eb	Kontroll
Kjeller hus A, B, C og D samlet	Prosjektnr.: 1405		Målestokk: 1:200
Seksjonering kjeller	Tegningsnr.: Oversiktstegn.		Rev

BTA-AREALER INNLAGT 08.05.2018

Rev	Rettelse	Dato	Sign	Kontr

4B ARKITEKTER Oscars gate 20, 0352 Oslo tlf: 22 96 02 00 e-post: 4b@4b.no