


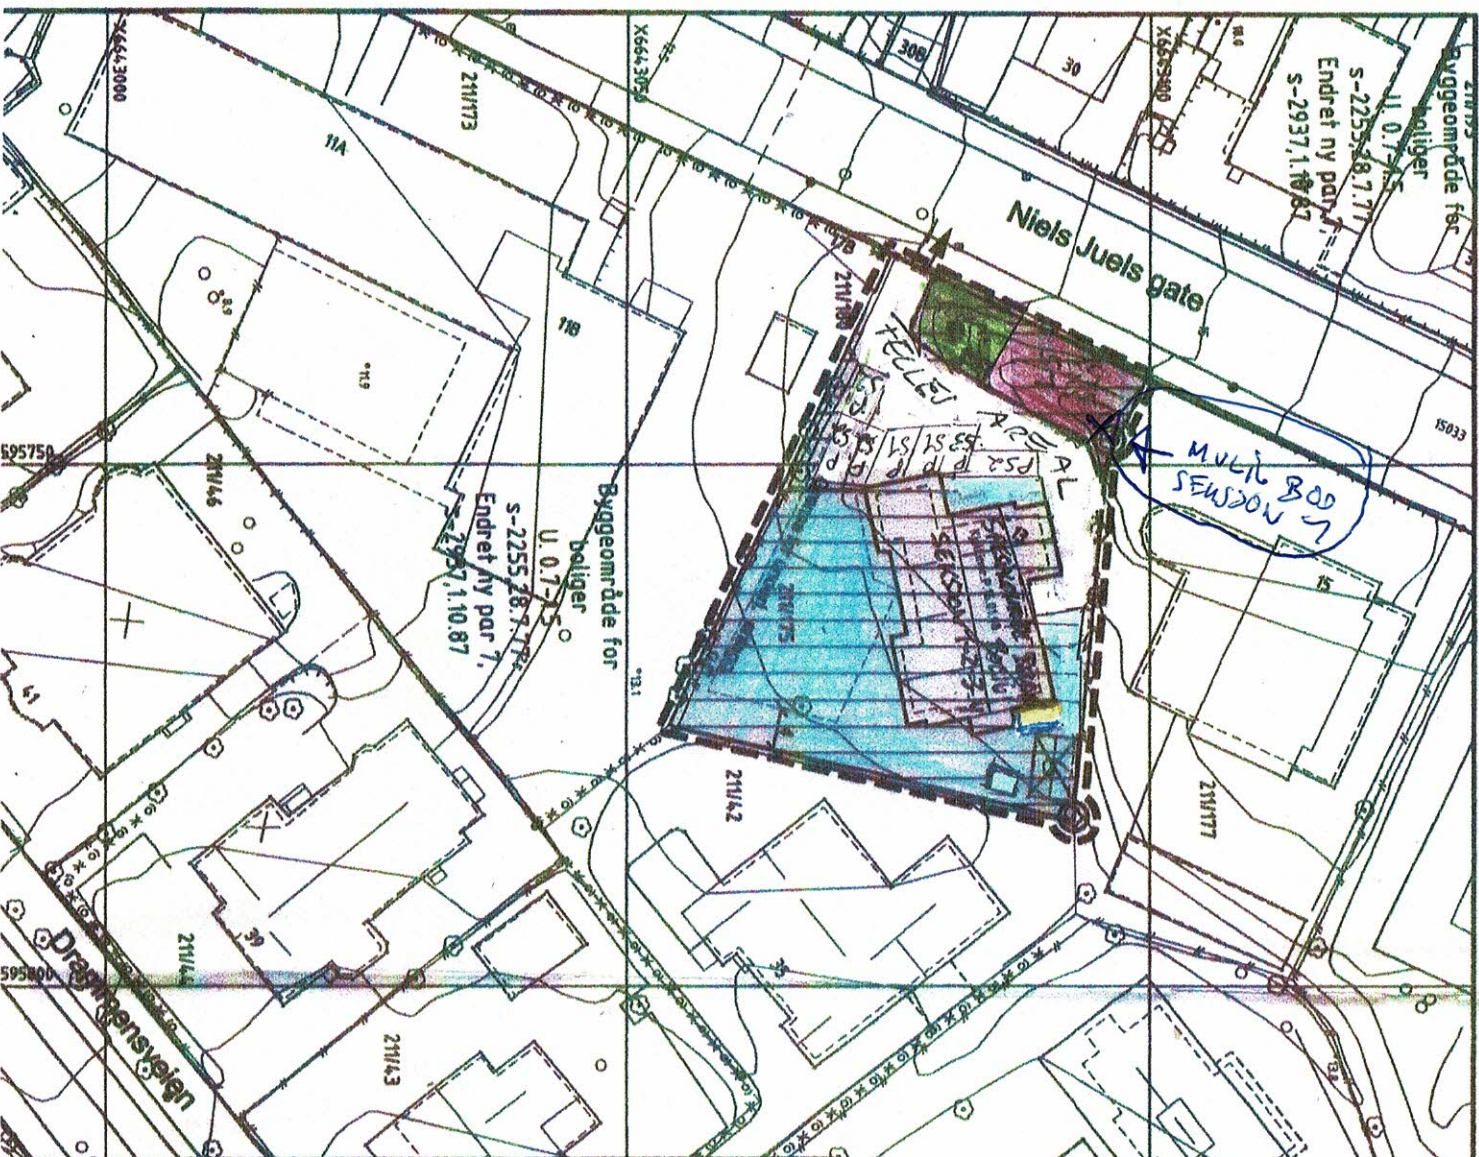

Byggeområde offentlig bygning/allmenn formål (barnehage)
T-BRA=2500
S-4290, 9.1.20
se reg best

Skillebekk barnehage

Moesk Hyndas barnehage

OSLO KOMMUNE

Reguleringsplan og reguleringsbestemmelser ble egenprodusert ved bystyrets vedtak av 24.03.2016 sak 100. Planen er innleget i samsvare med bystyrets vedtak.

Byrådsavdeling for byutvikling, den 07.04.2010

Cathrine Langeland Vertel, benn.
Cathrine Langeland Vertel

TEGNFORKLARING

PBL § 25 REGULERINGSFORMAL

6.SPESIALOMRADER

Bevaring (bolig)

STREKSYMBOLER M.M.

- Planens begrensning
- Grænse for underjordisk anlegg
- Ekisterende eiendomsgrænse
- Bygning som forutsettes revet
- Avkjørsel
- Bevaring av trær

0 5 10 15 20

Alt. 2

NIELS JUELS GATE 13
Forslag til endret reguleringsplan med reguleringsbestemmelser for gnr. 211 bnr. 175

Reguleringsplan og Bygningsskissen

Godkjenning i sopp plan- og bygningsskissen	Dato	Saksnr.	Tittel
Plan- og bygningsskissen vedt. om utarbeidelse av endringer	08.06.2008	2007/01316	Toril Gulhaugen
Tilstand for utarbeidelse av offentlig uttalelse	22.08.09-10.08.09	2007/01316	Hildegunn Flaumenhaft
Kart innleveret for offentlig uttalelse	16.12.2009	2007/01316	Elisabeth Møen

Oslo kommune

Plan- og