


RØMNINGSPLAN

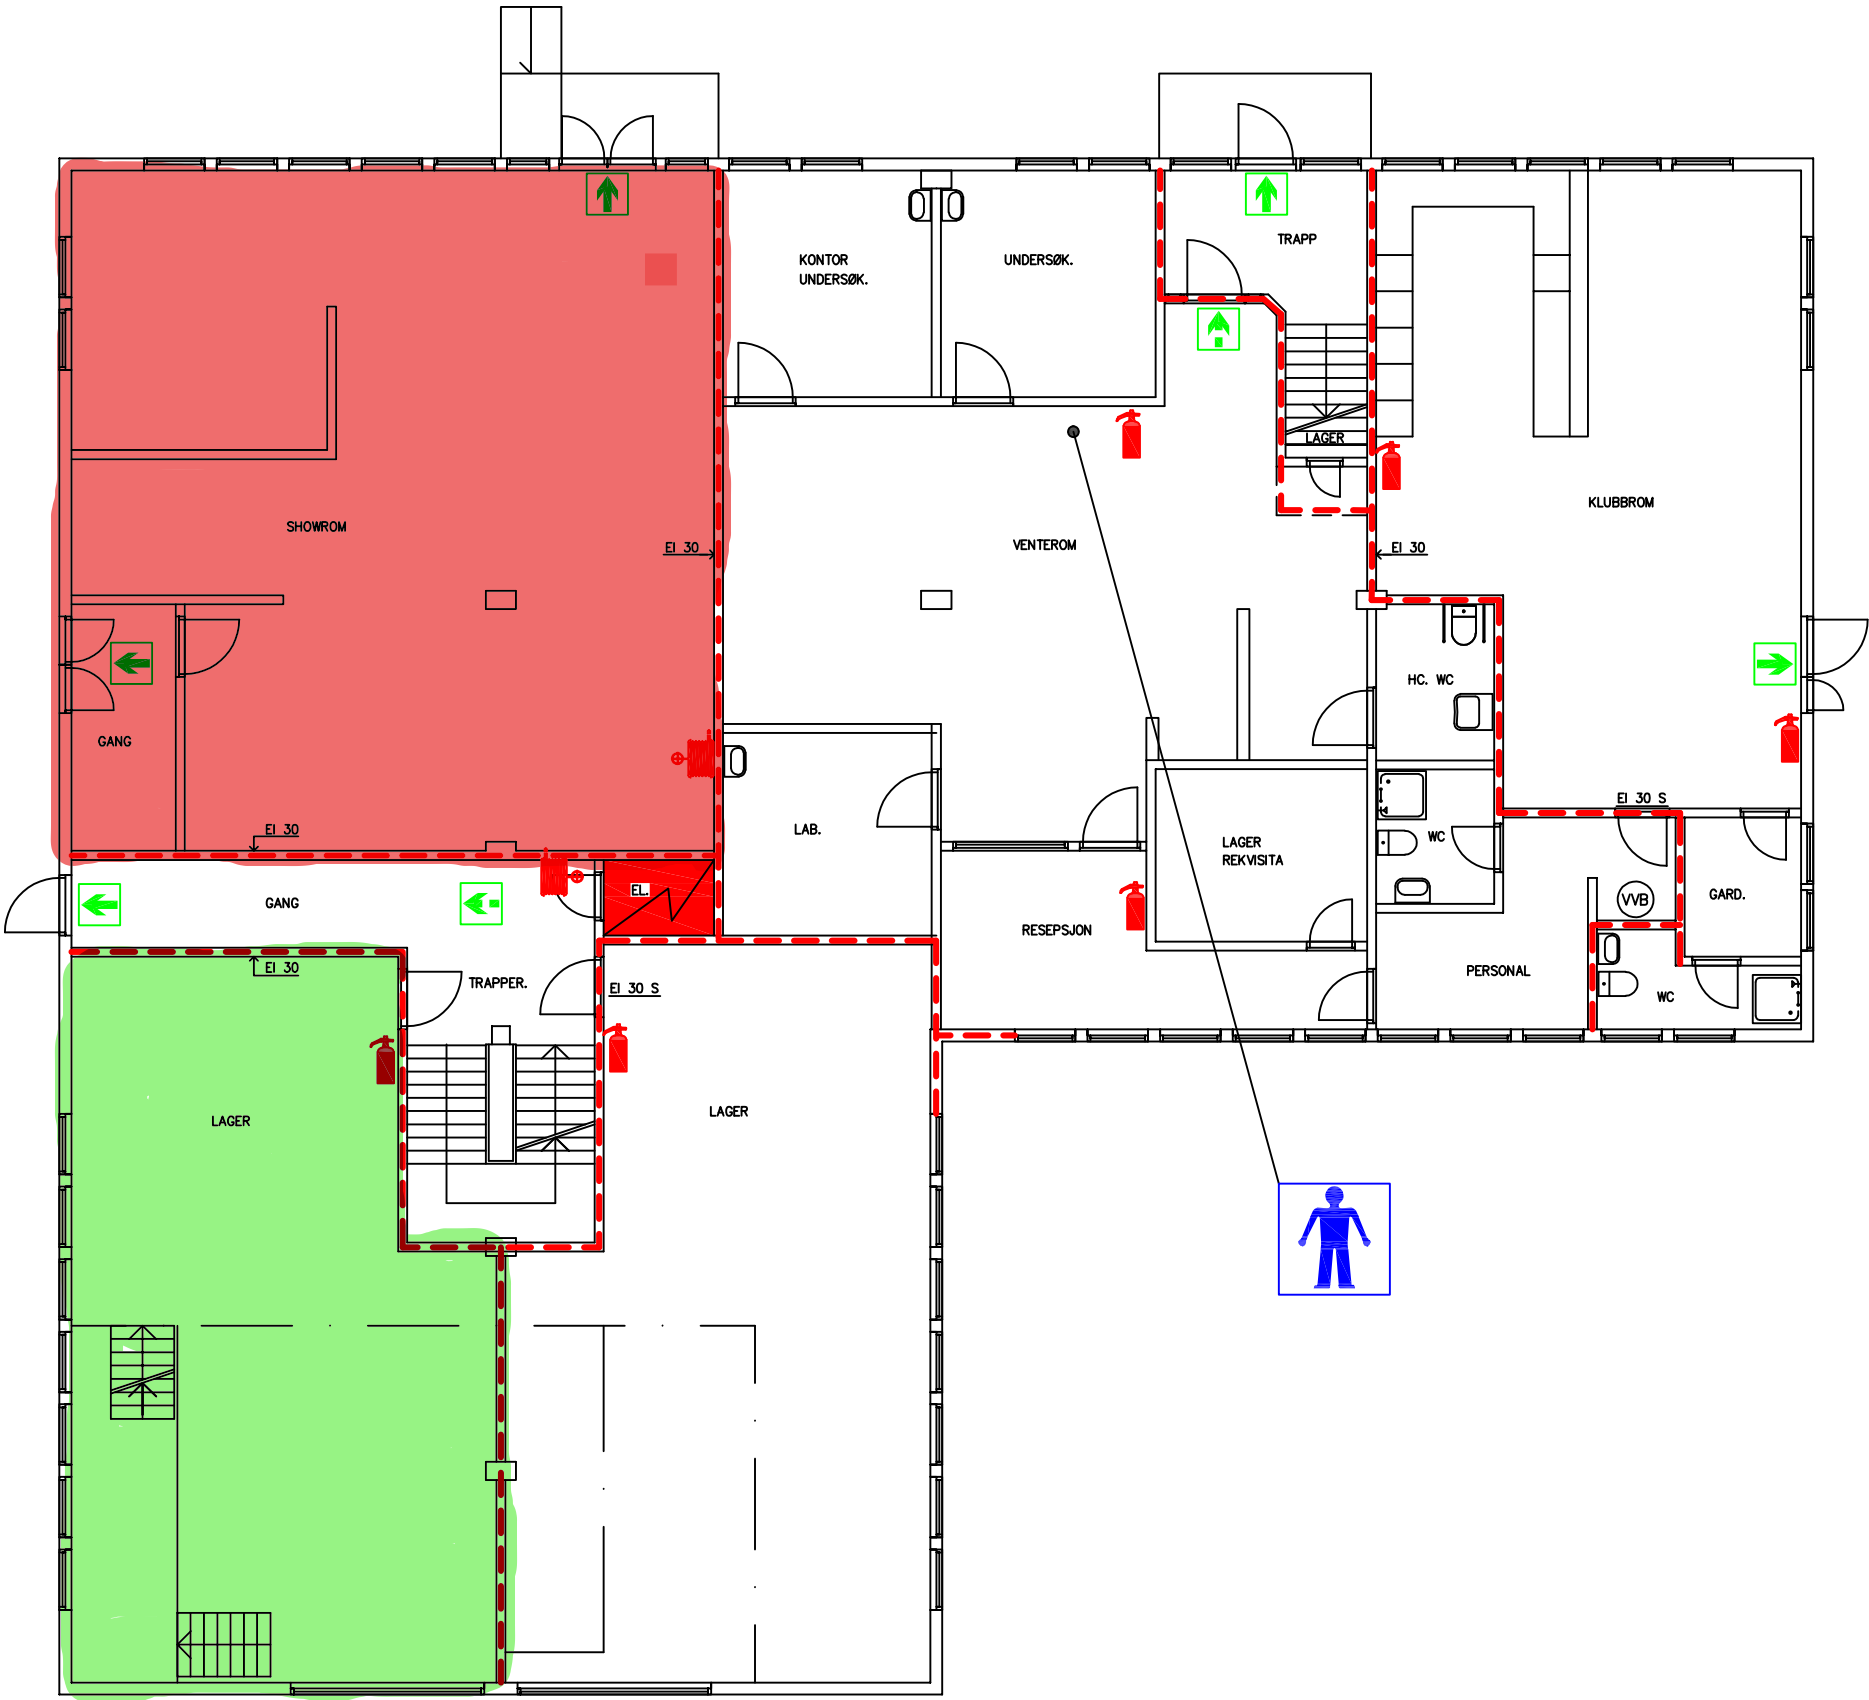

-  DU ER HER
-  HÅNDSLOKNINGSAPPARAT
-  BRANNSLANGE
-  BRANNTeppe
-  UTGANG
-  RØMNINGSRETNING
-  EL-SKAP
-  VEGG EI 30

BROHUSET AS
SPINNERIVEIEN 3, 1632 GAMLE FREDRIKSTAD
PLAN 1.ETASJE