





© 2024 Norkart AS/Geovekst og kommunene/NASA, Meti © Mapbox © OpenStreetMap

Prosjekt-/ tegn. nr:	Prosjektnavn:	Type tegning:	Tiltakshaver:	Lokalisering:	Målestokk	Dato:	Rev. nr.:	Rev. dato:
23 055 A10-1	4 Mannsbolig Stadionvegen	Situasjonsplan plassering	Stadionvegen AS	Stadionvegen , Norge 4480 Kvinesdal G.nr/B.nr.:	1:500	14.03.2024		
		Fase:				Ark størrelse	Tegn:	
		Byggemelding		129/111 i Kvinesdal kommune		A3	TE	

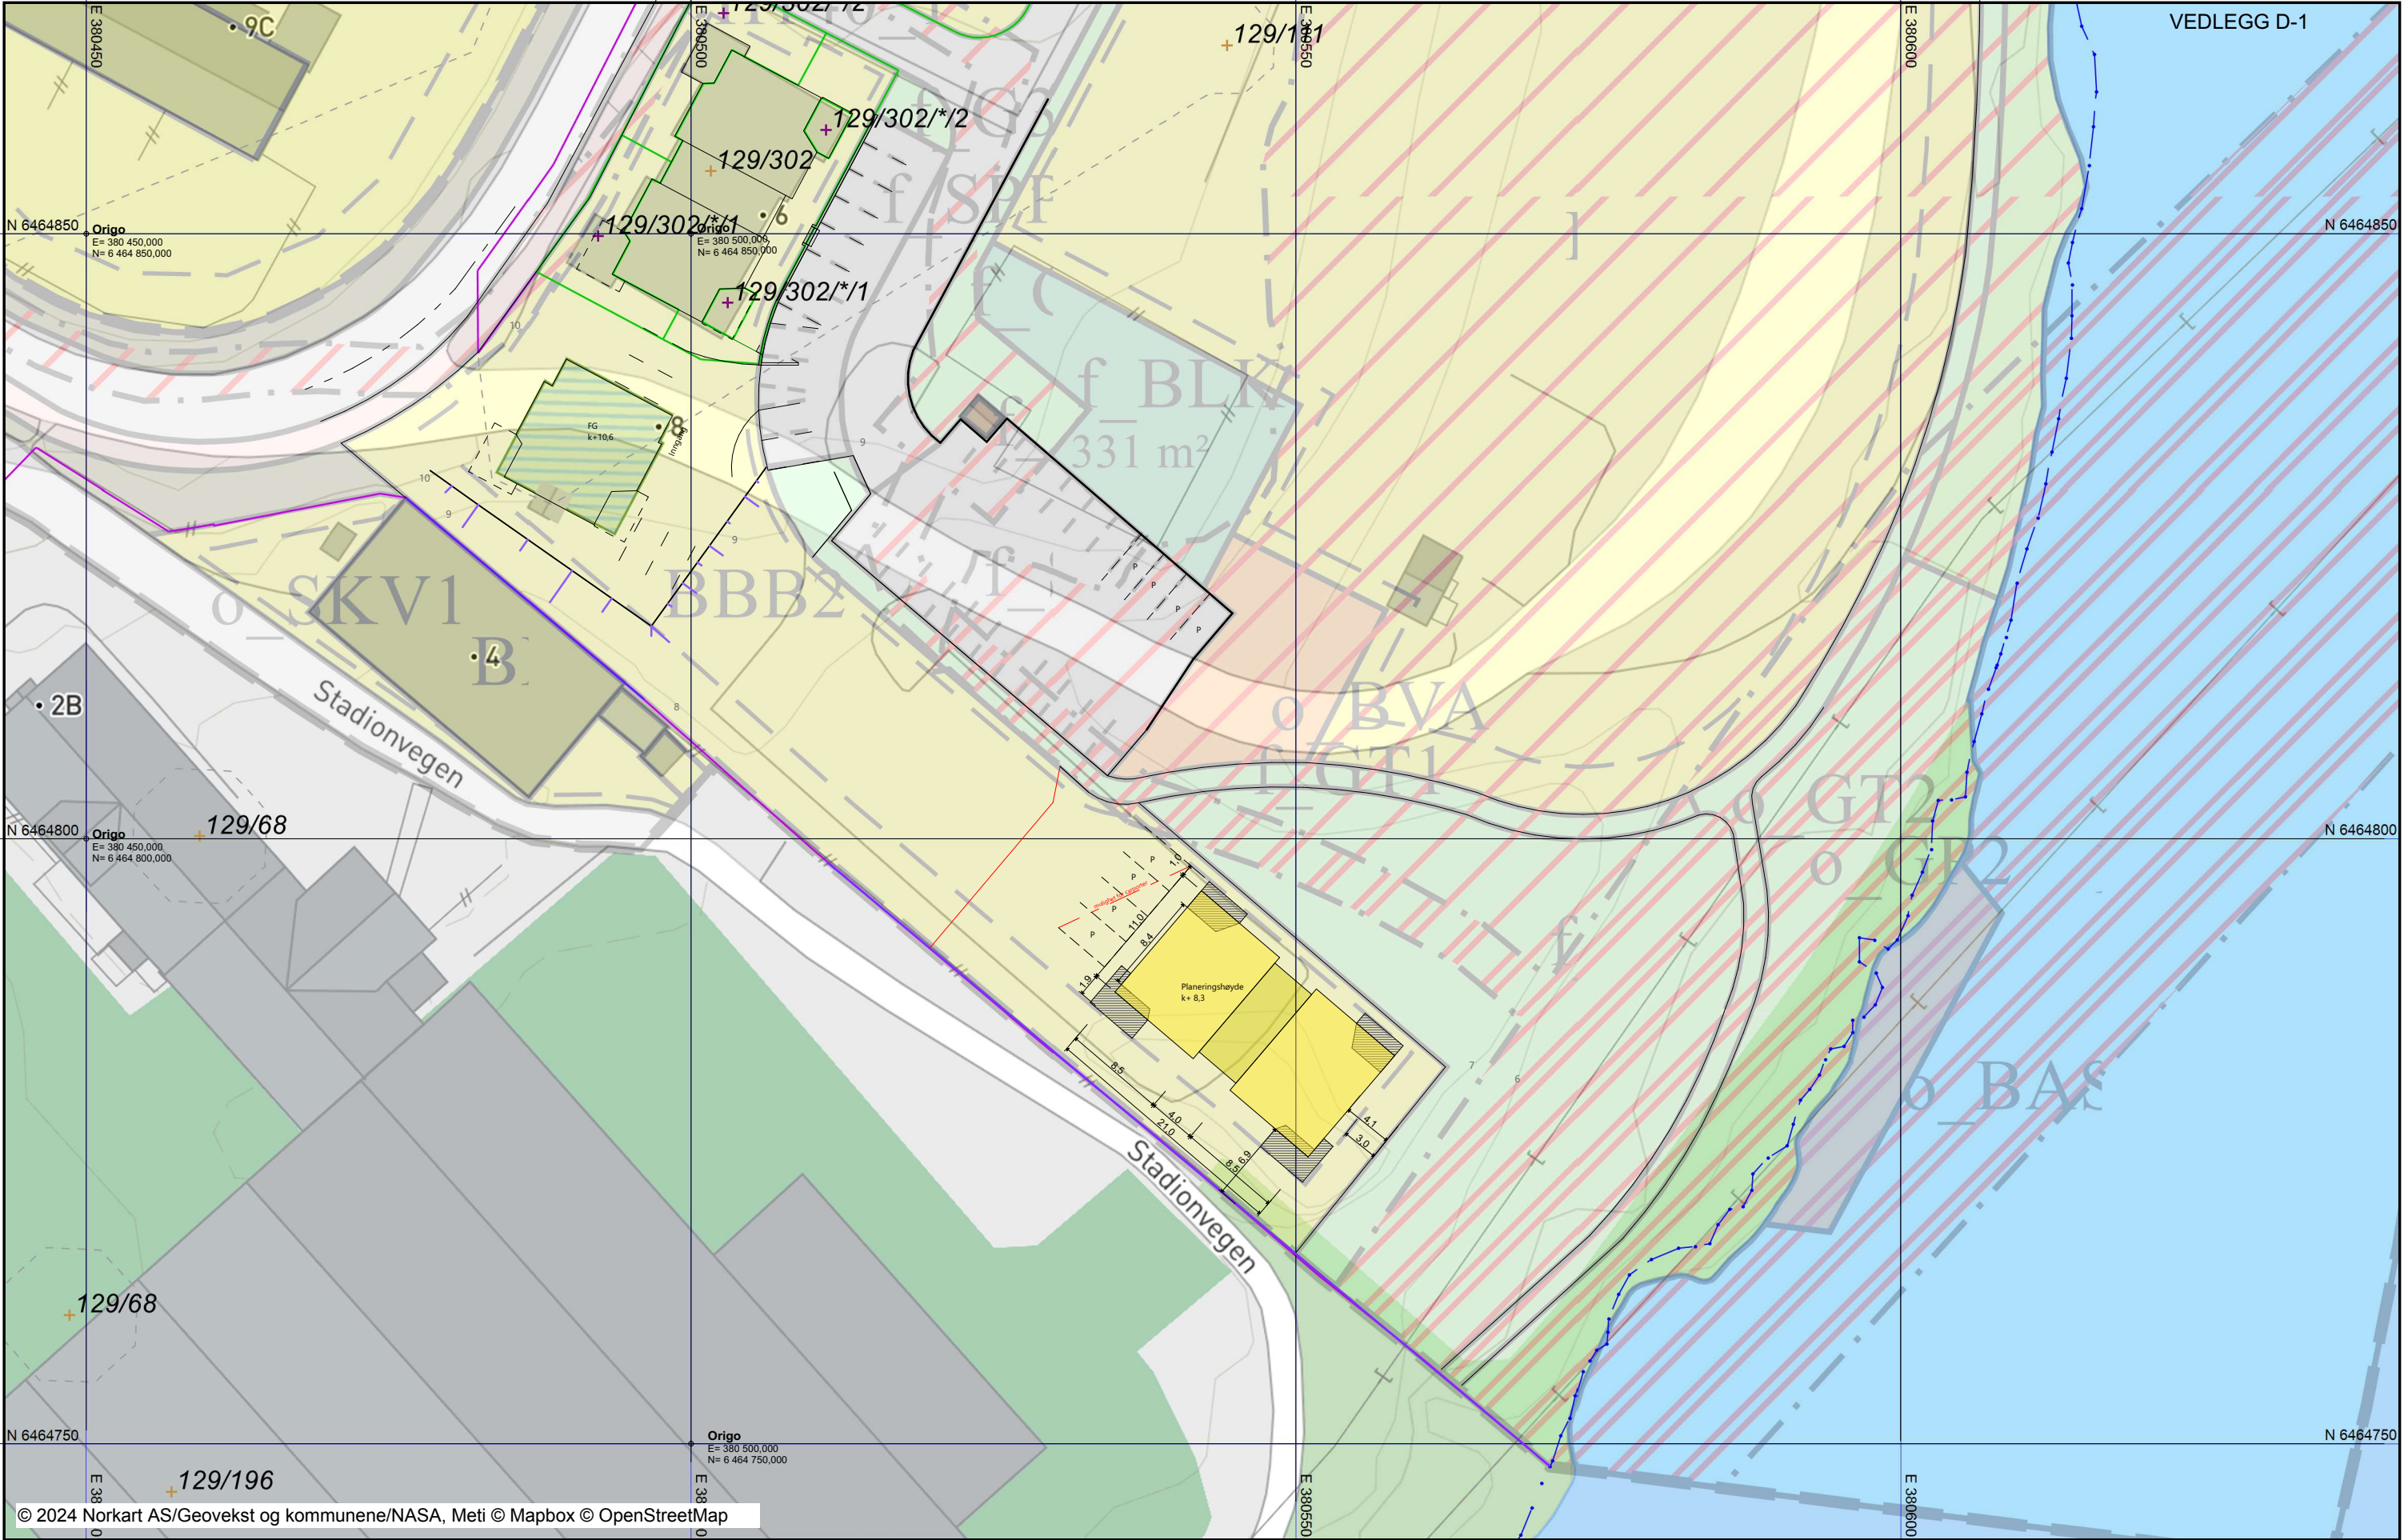

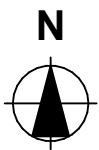

Industrivegen 9, 4484 ØYESTRANDA
www.helicon.no / E-post: post@helicon.no