






Prosjekt-/ tegn. nr:	Prosjektnavn:	Type tegning:	Tiltakshaver:	Lokalisering:	Målestokk	Dato:	Rev nr.:	Rev. dato:
25 006 A10-04	4 Mannsolig Stadionvegen	3D Illustasjon	Stadionvegen AS	Stadionvegen 10, 4480 KVINESDAL		14.07.2025		
		Fase:		G.nr/B.nr.:		Ark størrelse	Tegn:	
		Byggemelding		129/111 i Kvinesdal kommune		A3	TE	

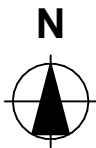

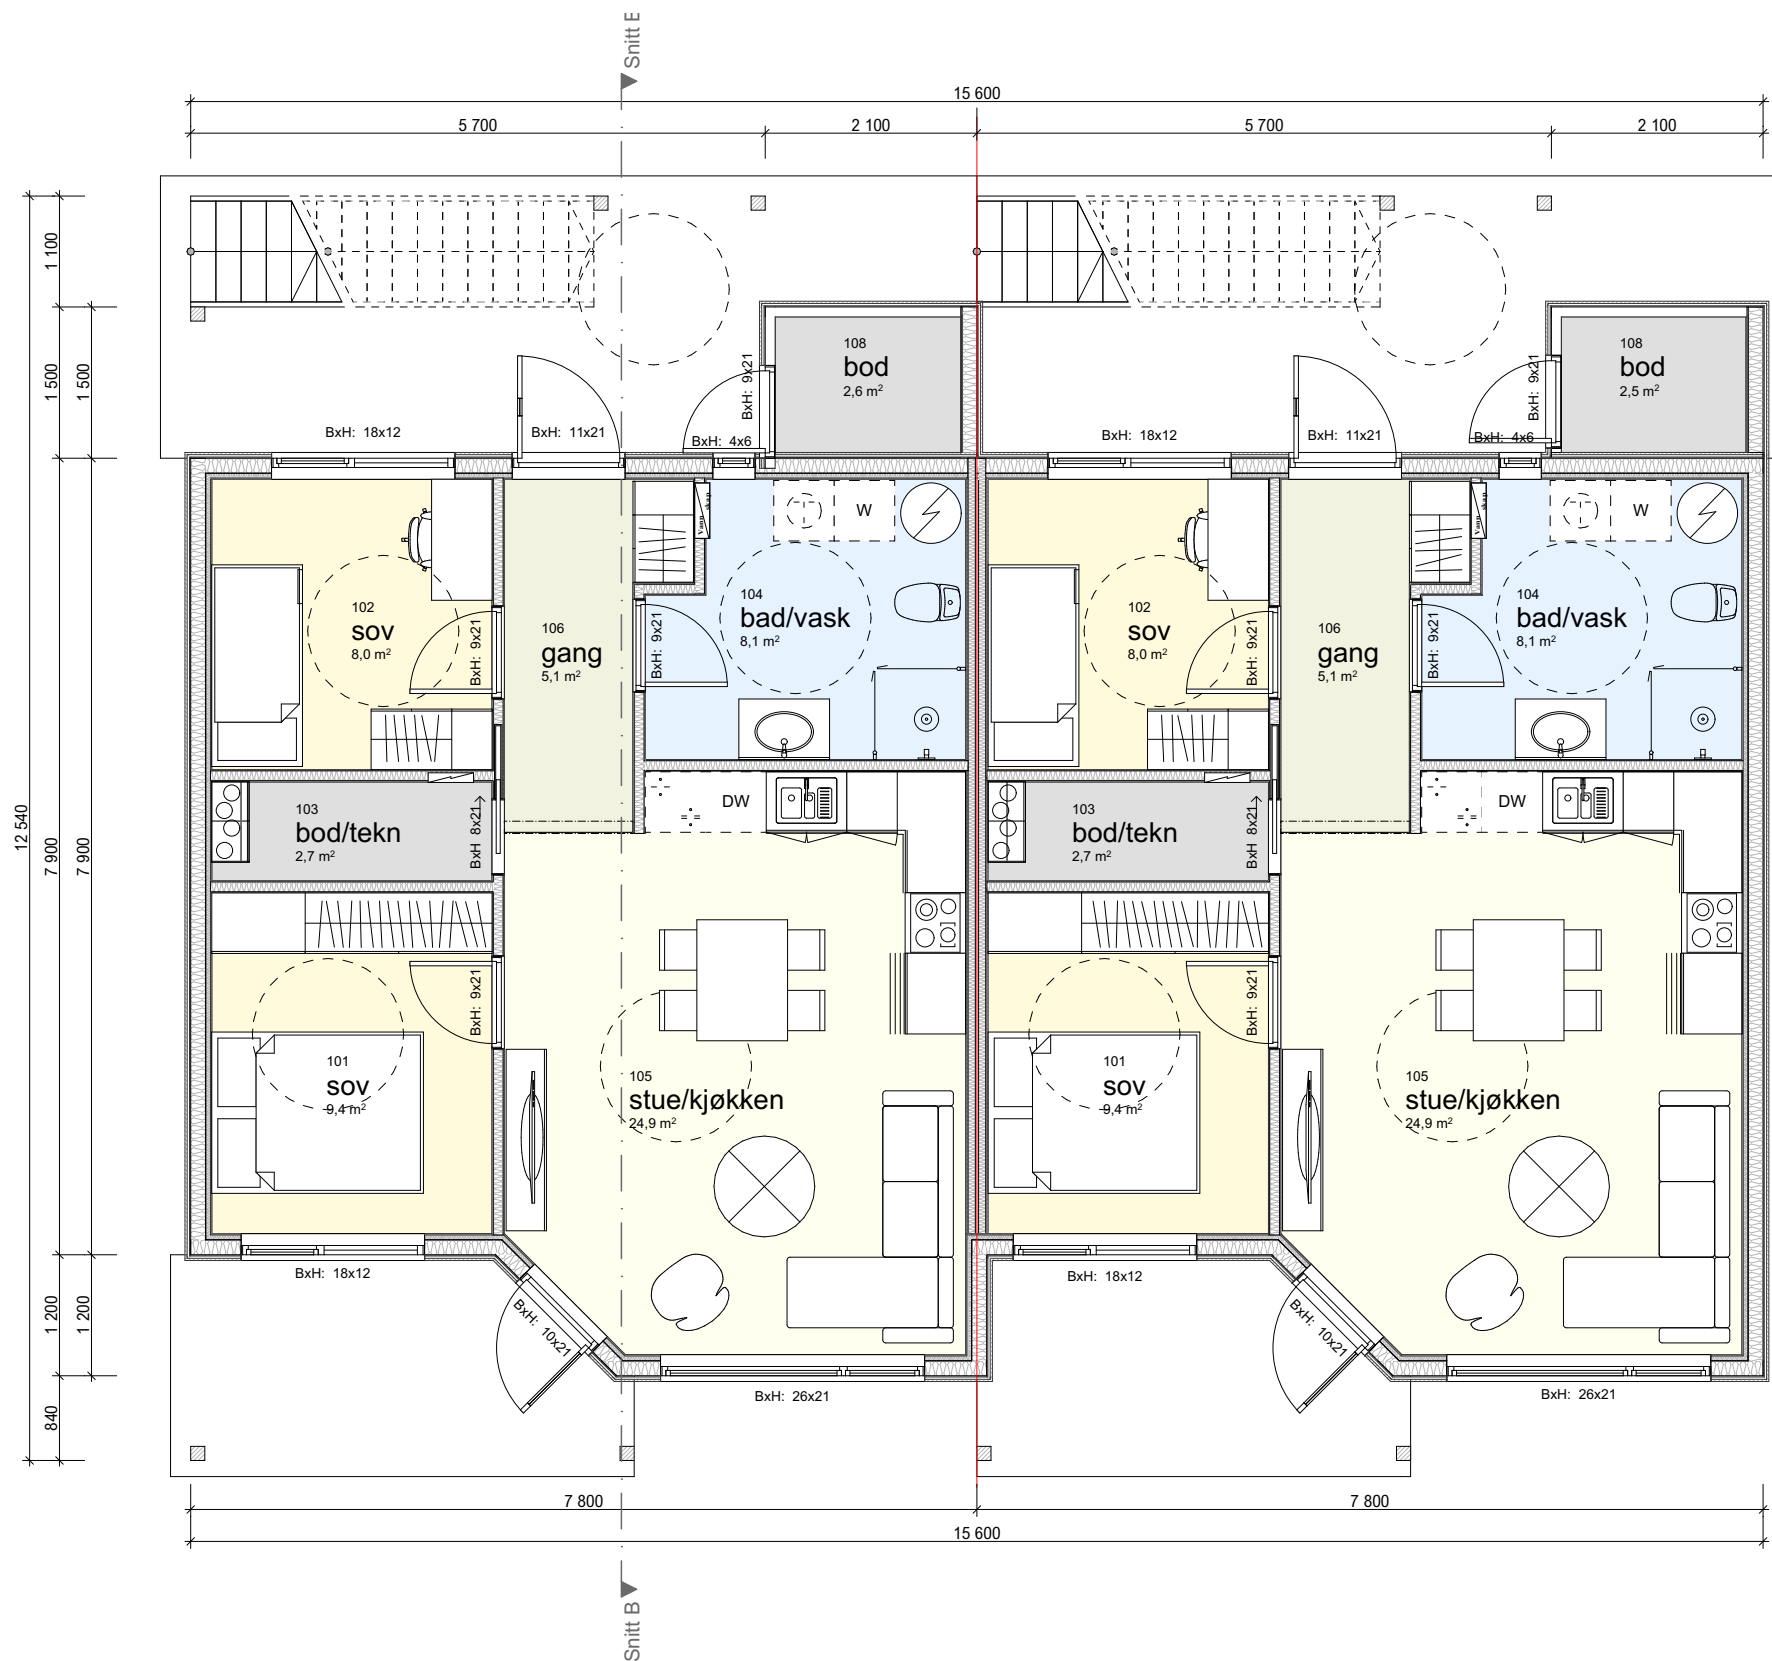


03 BYA - BTA - BRA			
Type	Navn	Etasje	Areal gulv
BRA			
	BRA- 1	1. etasje	80,71
	BRA- 2	1. etasje	81,00
	BRA- 3	2. etasje	76,35
	BRA- 4	2. etasje	76,57
BTA			
	BTA	1. etasje	177,48
	BTA	2. etasje	177,48
BYA			
	BYA	1. etasje	186,45

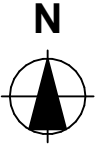



Prosjekt-/ tegn. nr:	Prosjektnavn:	Type tegning:	Tiltakshaver:	Lokalisering:	Målestokk	Dato:	Rev nr.:	Rev. dato:
25 006 A20-02	4 Mannsolig Stadionvegen	Plan 2. etasje	Stadionvegen AS	Stadionvegen 10, 4480 KVINESDAL	1:75	14.07.2025		
		Fase:		G.nr/B.nr.:		Ark størrelse	Tegn:	
				129/111 i Kvinesdal kommune		A3	TE	




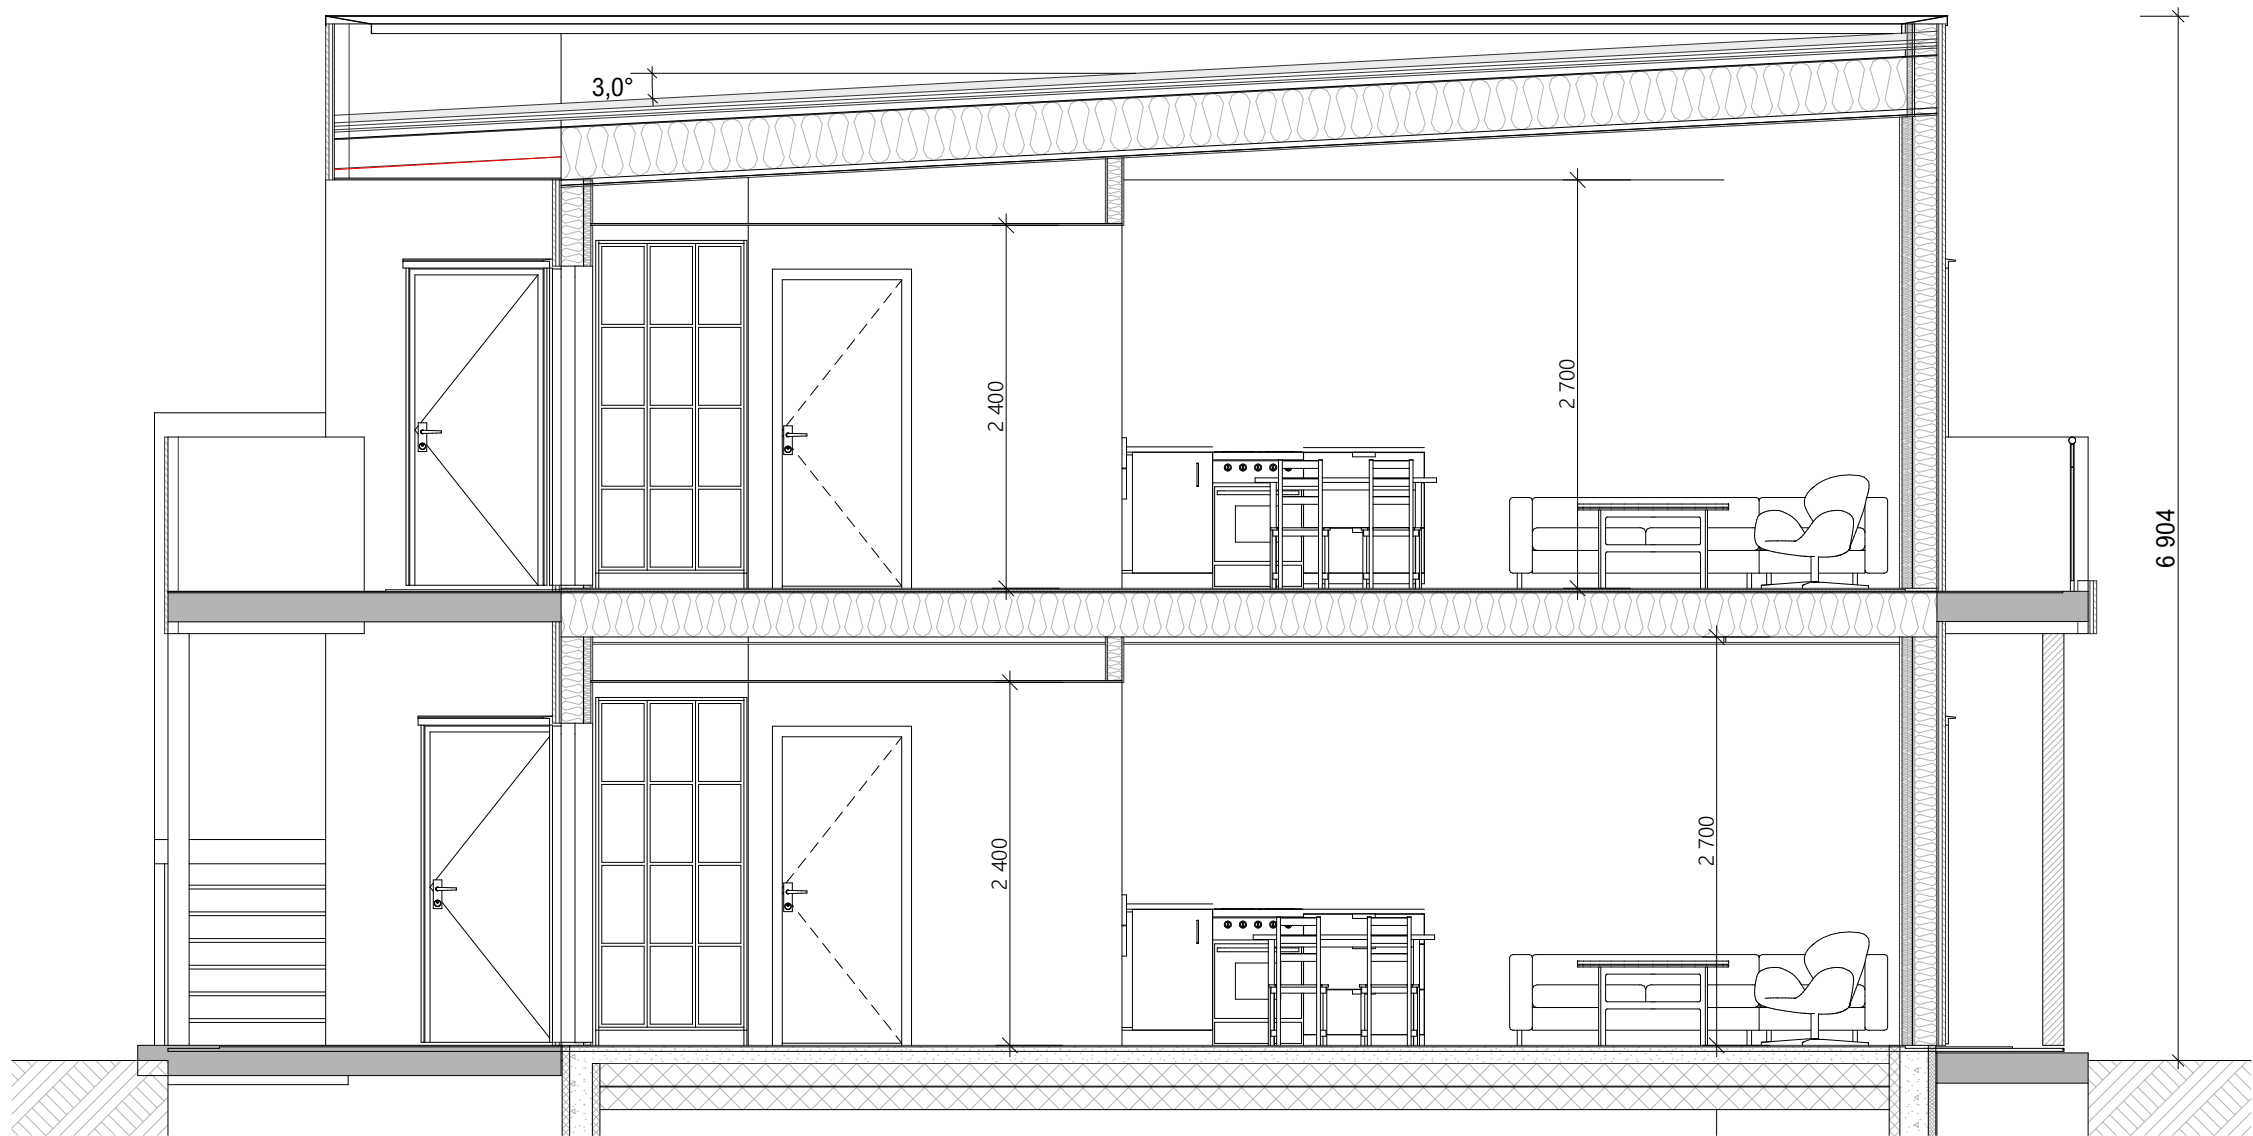


Snitt B 1:50

Prosjekt-/ tegn. nr:	Prosjektnavn:	Type tegning:	Tiltakshaver:	Lokalisering:	Målestokk	Dato:	Rev nr.:	Rev. dato:
25 006 A30-01	4 Mannsolig Stadionvegen	Snitt B	Stadionvegen AS	Stadionvegen 10, 4480 KVINESDAL	1:50	14.07.2025		
		Fase:		G.nr/B.nr.:		Ark størrelse	Tegn:	
		Byggemelding		129/111 i Kvinesdal kommune		A3	TE	




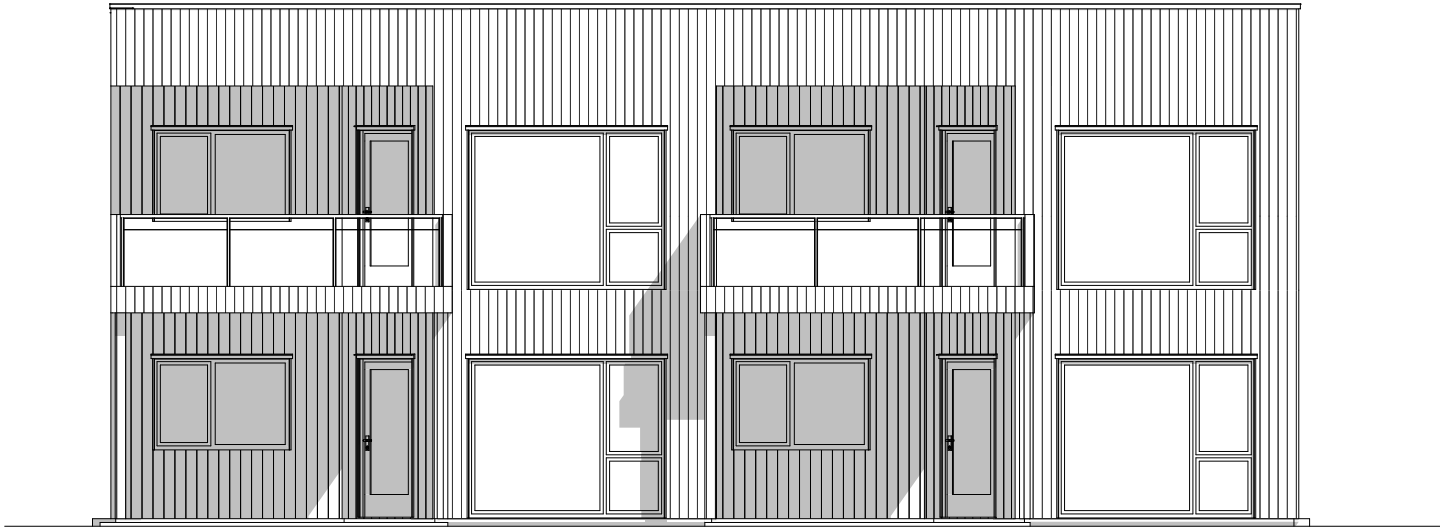


1:100 Fasade sør-vest

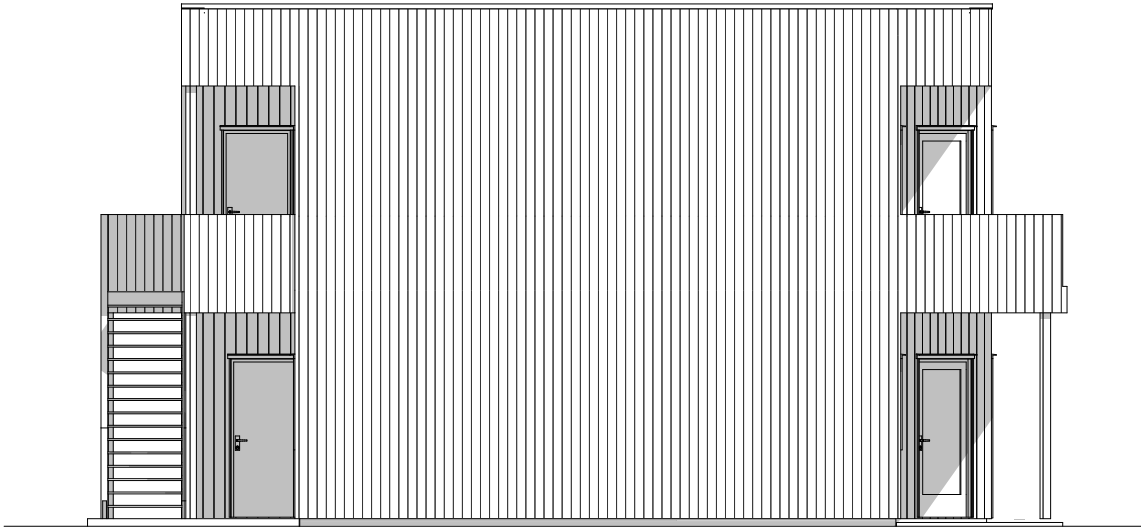

1:100 Fasade nord-vest

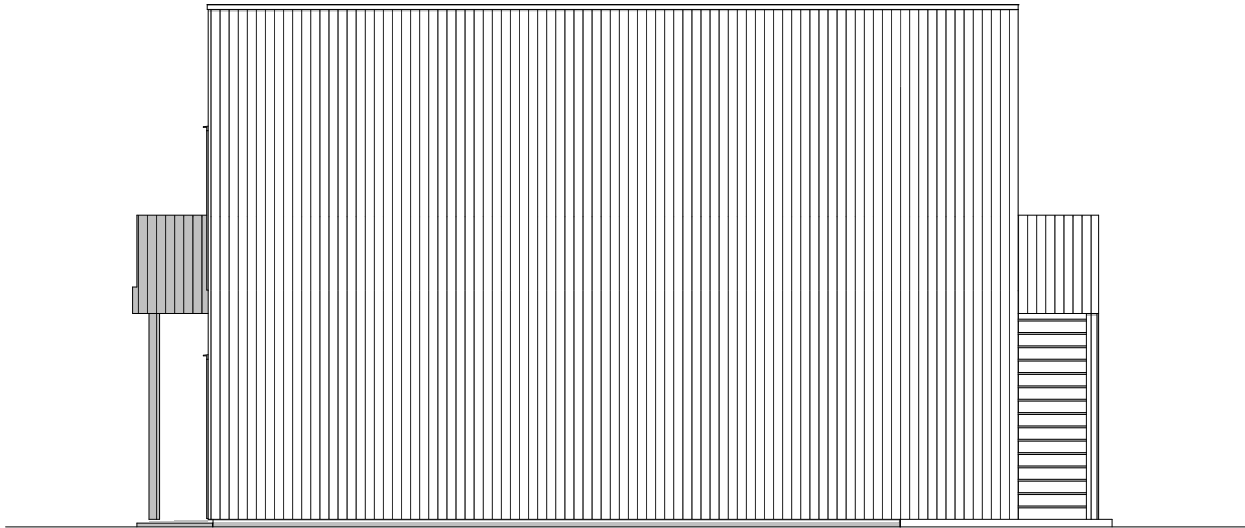

1:100 Fasade sør-øst

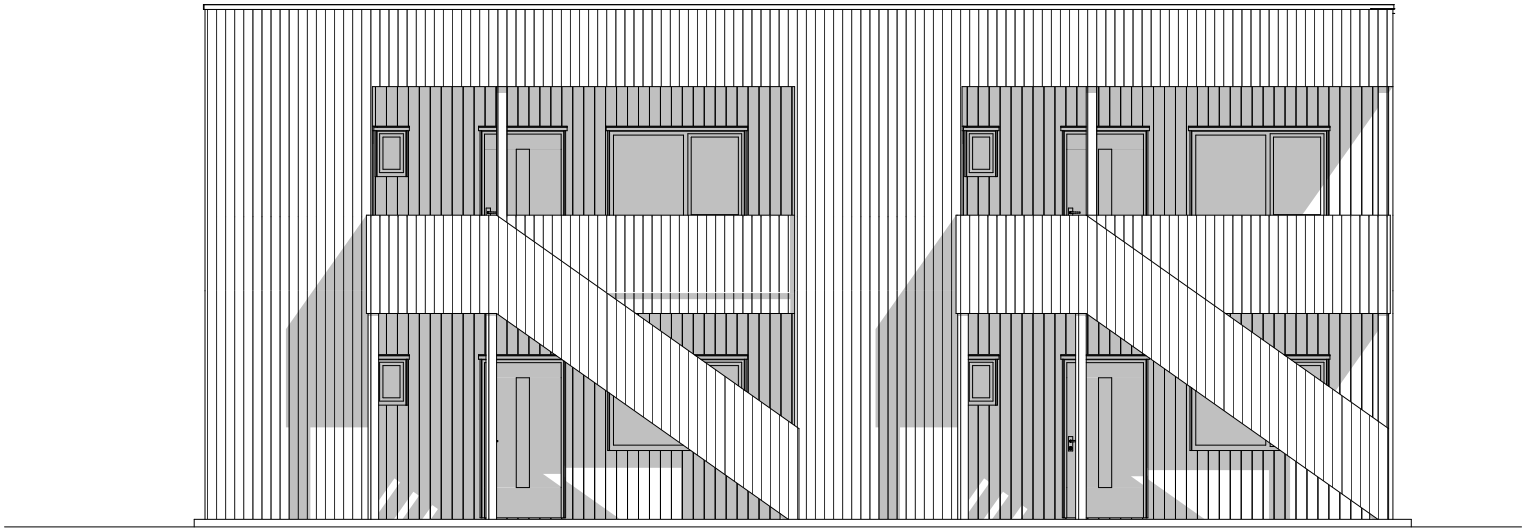

1:100 Fasade nord-øst