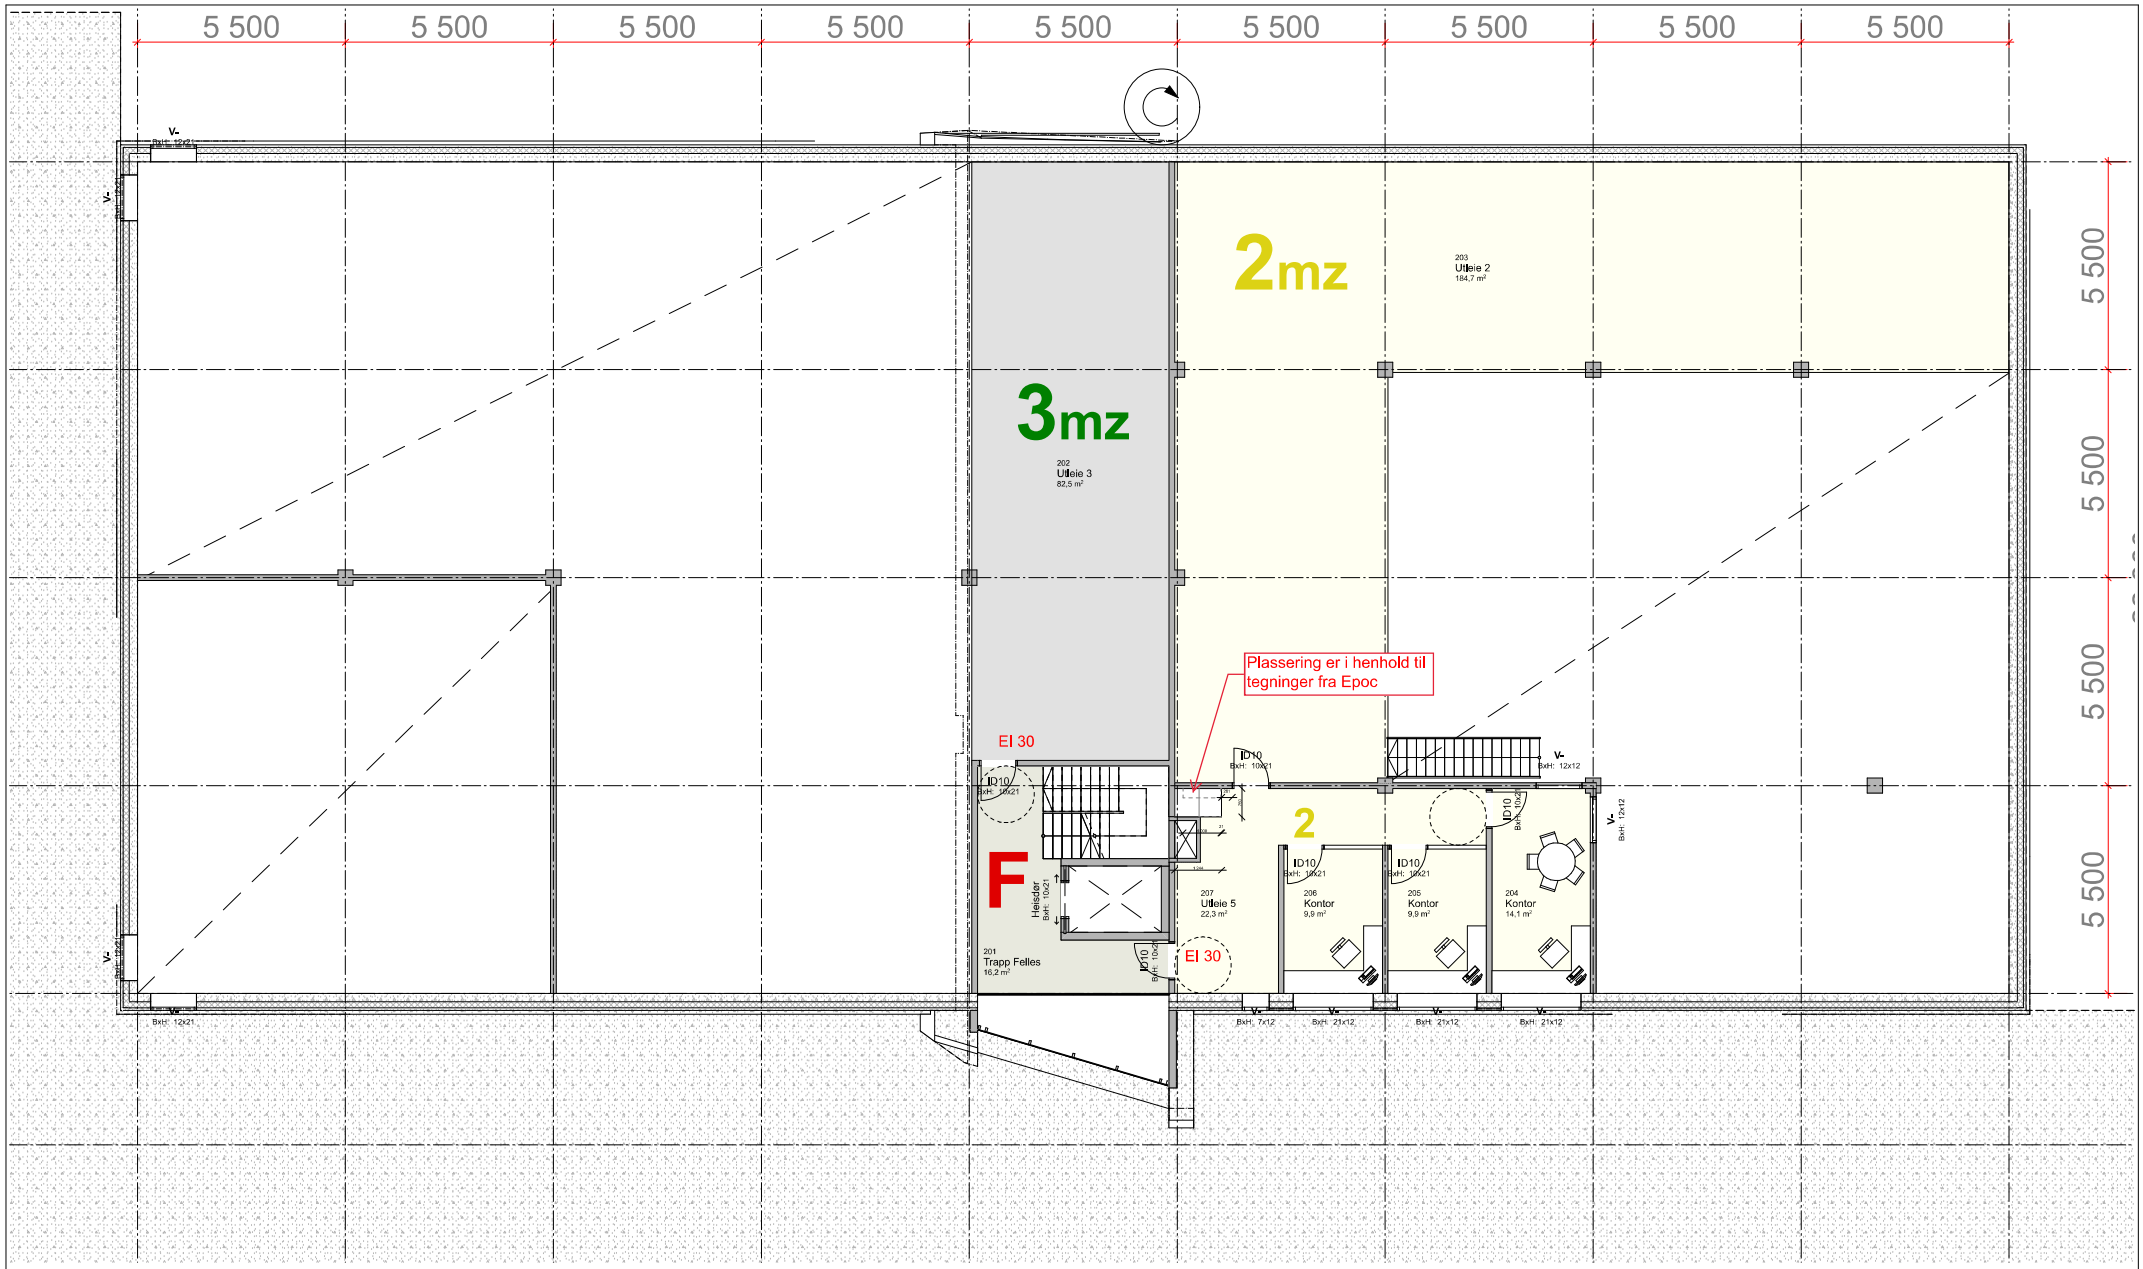

Prosjekt: **Brannstasjonsveien 10**	Kontroll prosjekt: Sign.: **MS** Kontroll: **AL**
Tiltakshaver: **Gann Blikk Eiendom AS**	Gnr./Bnr./Festenr.:
Prosjekterende: **NIRAS ARK** **Lervigsveien 25** **4025 Stavanger**	
© Alle rettigheter tilhører utlærende for prosjektering, kopiering eller bruk av disse tegningene er forbudt uten skriftlig samtykke	Dato: **14.10.2020**
Tegning: Plan 2. Etasje	Målestokk: **1:100** Tegningsnr.: **A20-2**

VEST ENTREPRENØR

BIM med ArchiCAD 23 NOR Filplassering: /Users/alleleenschow/Dropbox (Kraftverk)/Kraftverk teammappe/Brannstasjonsveien 10/02_Modeller/01_PLAN/Brannstasjonsveien 14 oktober 2020.pln