



= HIMLING 2700 mm  
 = HIMLING TIL MØNET


Filnavn: 797-A-03 PLAN 2 ETASJE.DWG			
Revisjon	Dato	Tekst	Sign
<div style="display: flex; justify-content: space-between; align-items: center;"> <div style="font-size: small;"> <p>○ ARK</p> <p>● RIB</p> <p>○ RIV</p> <p>○ RIE</p> <p>○ RIBr</p> </div> <div style="text-align: center;"> <p><b>NORBYGG A.S</b></p> <p style="font-size: x-small;">OTALLINGEN Dikeveien 14, Postboks 711, 1616 Fredrikstad, NO - 69 33 95 40 E-post: post@norbygg.no</p> </div> <div style="text-align: right;"> <p>○ N</p> </div> </div>			
Lokaliseringsskisse			
Prosjekt			
<b>EXPON SKIVEIEN 54</b>			
Byggherre Expon Eiendom AS Skiveien 54, 1410 Kolbotn			
Byggeplass SKIVEIEN 54, 1410 KOLBOTN GNR: 40 OG 1007			
Status			
<input checked="" type="checkbox"/> FORELØPIG <input type="checkbox"/> SØKNAD <input type="checkbox"/> TILBUD <input type="checkbox"/> ARBEIDSTEGNING <input type="checkbox"/> SOM BYGGET			
<b>NORBYGG A.S</b>			
Dikeveien 14		Telefon : 69 33 95 40	
Postboks 711		Telefax : 69 33 95 50	
1616 Fredrikstad		E-post : post@norbygg.no	
Tittel PLAN 2. ETASJE			
Tegningstype			
Del av bygg 2. etg			
Tegnet dato	02.04.2013	Tegnet av	TWT/AG JAT/mg
Kontrollert av		Mål	1:100
Tegningsnummer		Format	
<b>797-A-03</b>		A3L	
Revidering	Dato for siste revidering		
Tegningen må hverken helt eller delvis kopieres eller benyttes ved utførelse av arbeider som Norbygg A.S. ikke medvirker i.			

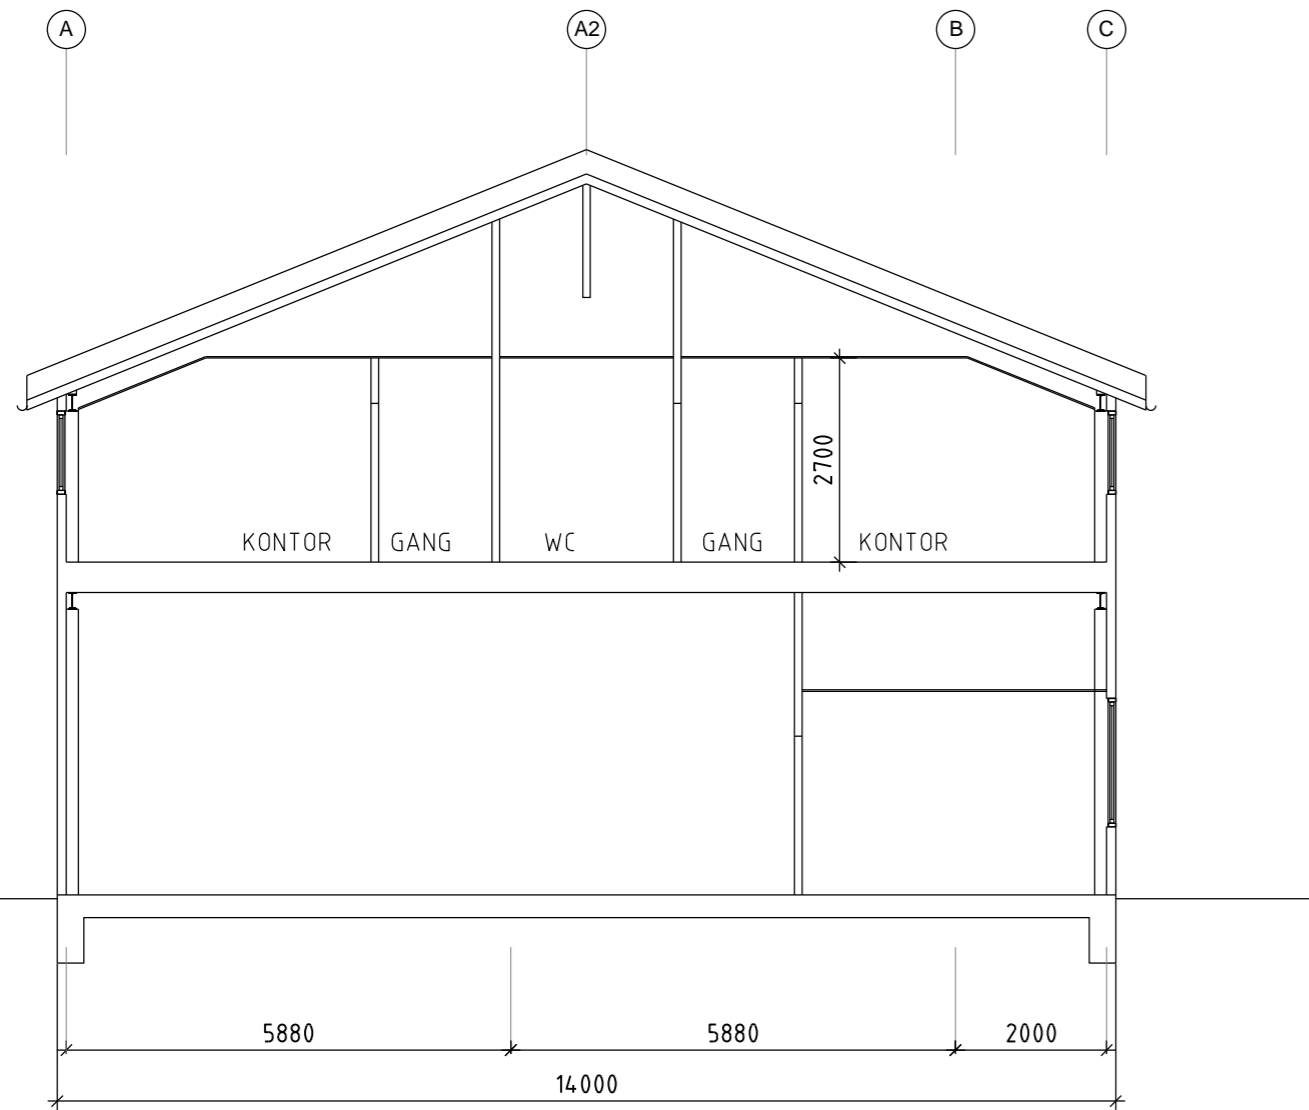

SNITT A-1

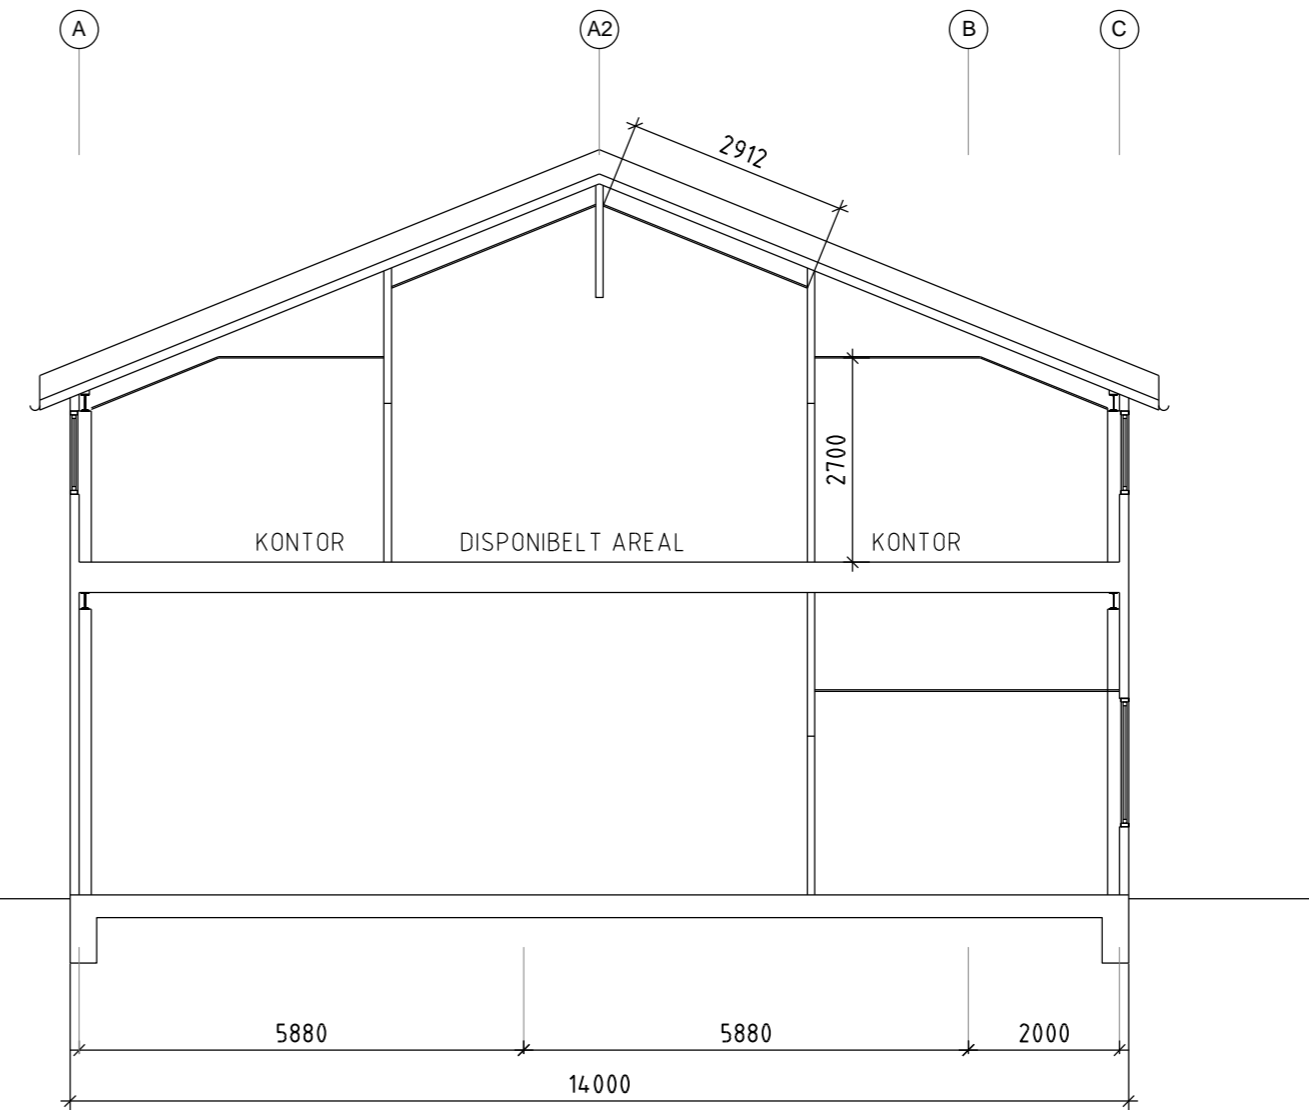

SNITT A-2

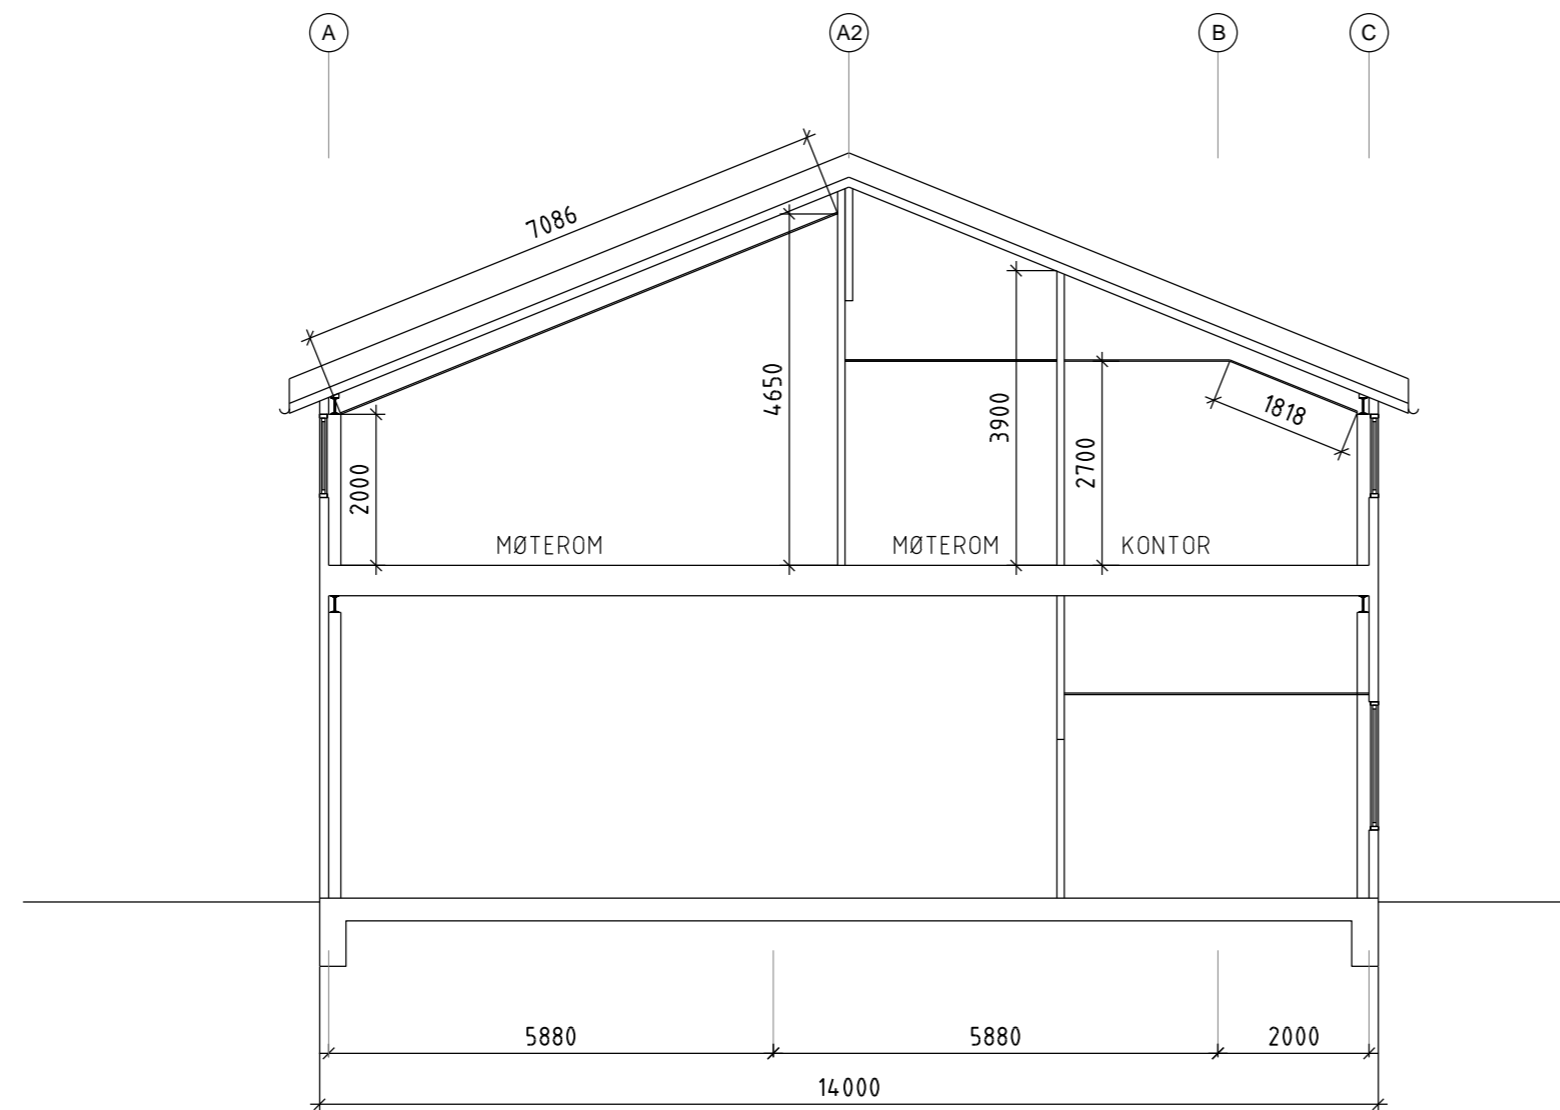

SNITT A-2

Filnavn: 797-A-03 PLAN 2 ETASJE.DWG

Revisjon	Dato	Tekst	Sign

- ARK
- RIB
- RIV
- RIE
- RIBr



Lokaliseringsfigur.

Prosjekt  
**EXPON SKIVEIEN 54**

Byggherre: Expon Eiendom AS  
Skiveien 54, 1410 Kolbotn  
Byggeplass: SKIVEIEN 54, 1410 KOLBOTN  
GNR: 40 OG 1007

- Status
- FORELØPIG
  - SØKNAD
  - TILBUD
  - ARBEIDSTEGNING
  - SOM BYGGET

**NORBYGG A.S**  
Dikeveien 14      Telefon : 69 33 95 40  
Postboks 711      Telefax : 69 33 95 50  
1616 Fredrikstad      E-post : post@norbygg.no

Titel  
SNITT A-1, A-2 og A-3

Tegningstype  
Del av bygg

Tegnet dato	Tegnet av	JAT/mg
02.04.2013	TWT/AG	
Kontrollert av	Mål	Format
	1:100	A2

Tegningsnummer  
**797-A-05**

Revidering      Dato for siste revidering

Tegningen må hverken helt eller delvis kopieres eller benyttes ved utferelse av arbeider som Norbygg A.S. ikke medvirker i.