


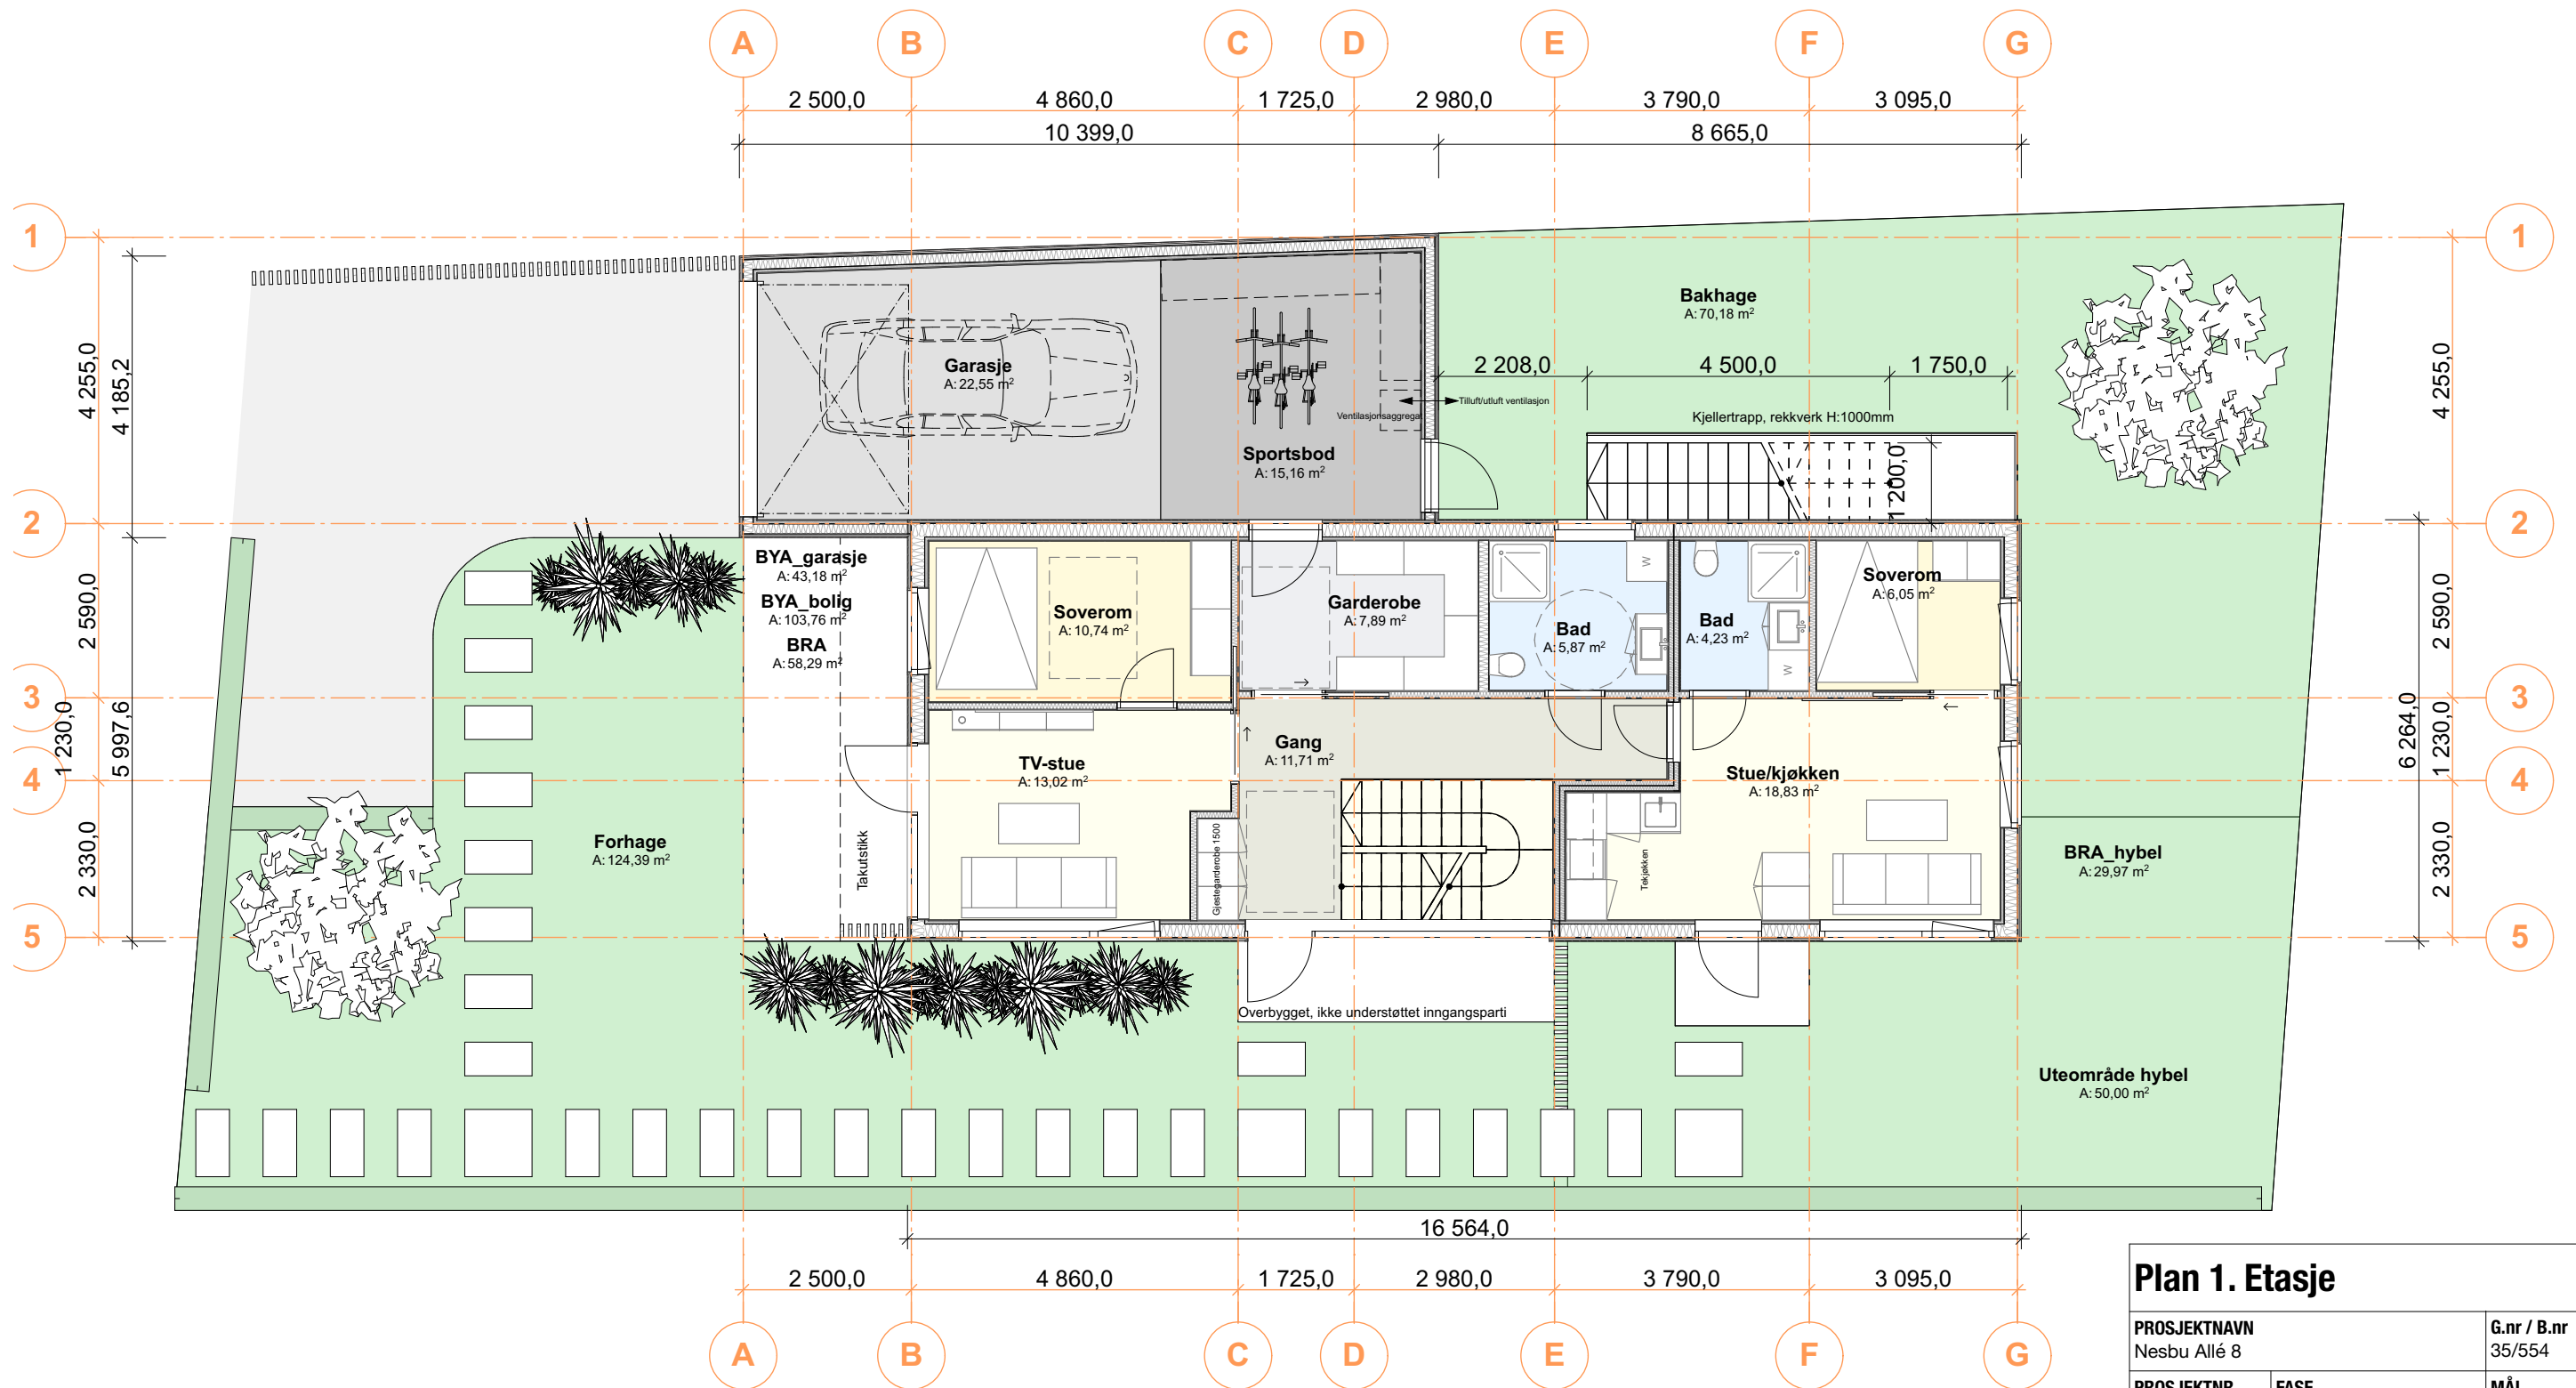


Plan 1. Etasje			
PROSJEKTNAMN Nesbu Allé 8		G.nr / B.nr 35/554	
PROSJEKTNR. 24-014	FASE Rammesøknad	MÅL 1:100 / A3	
TILTAKSHAVER Tor Inge Lorenzen Nesbu Allé 8 4052 Røyneberg		DATO 20.05.2025	
		SIGN MH	KONTR. PH
HUS GALLERIET		PROSJEKTERENDE Husgalleriet AS Madlaveien 50 4009 Stavanger	
		T 51 64 64 84 E post@husgalleriet.no W www.husgalleriet.no	



Plan 2. Etasje

PROSJEKTNAMN Nesbu Allé 8		G.nr / B.nr 35/554	
PROSJEKTNR. 24-014	FASE Rammesøknad	MÅL 1:100 / A3	
TILTAKSHAVER Tor Inge Lorenzen Nesbu Allé 8 4052 Røyneberg		DATO 20.05.2025	
		SIGN MH	KONTR. PH
HUS GALLERIET		PROSJEKTERENDE Husgalleriet AS Madlaveien 50 4009 Stavanger	
		T 51 64 64 84 E post@husgalleriet.no W www.husgalleriet.no	

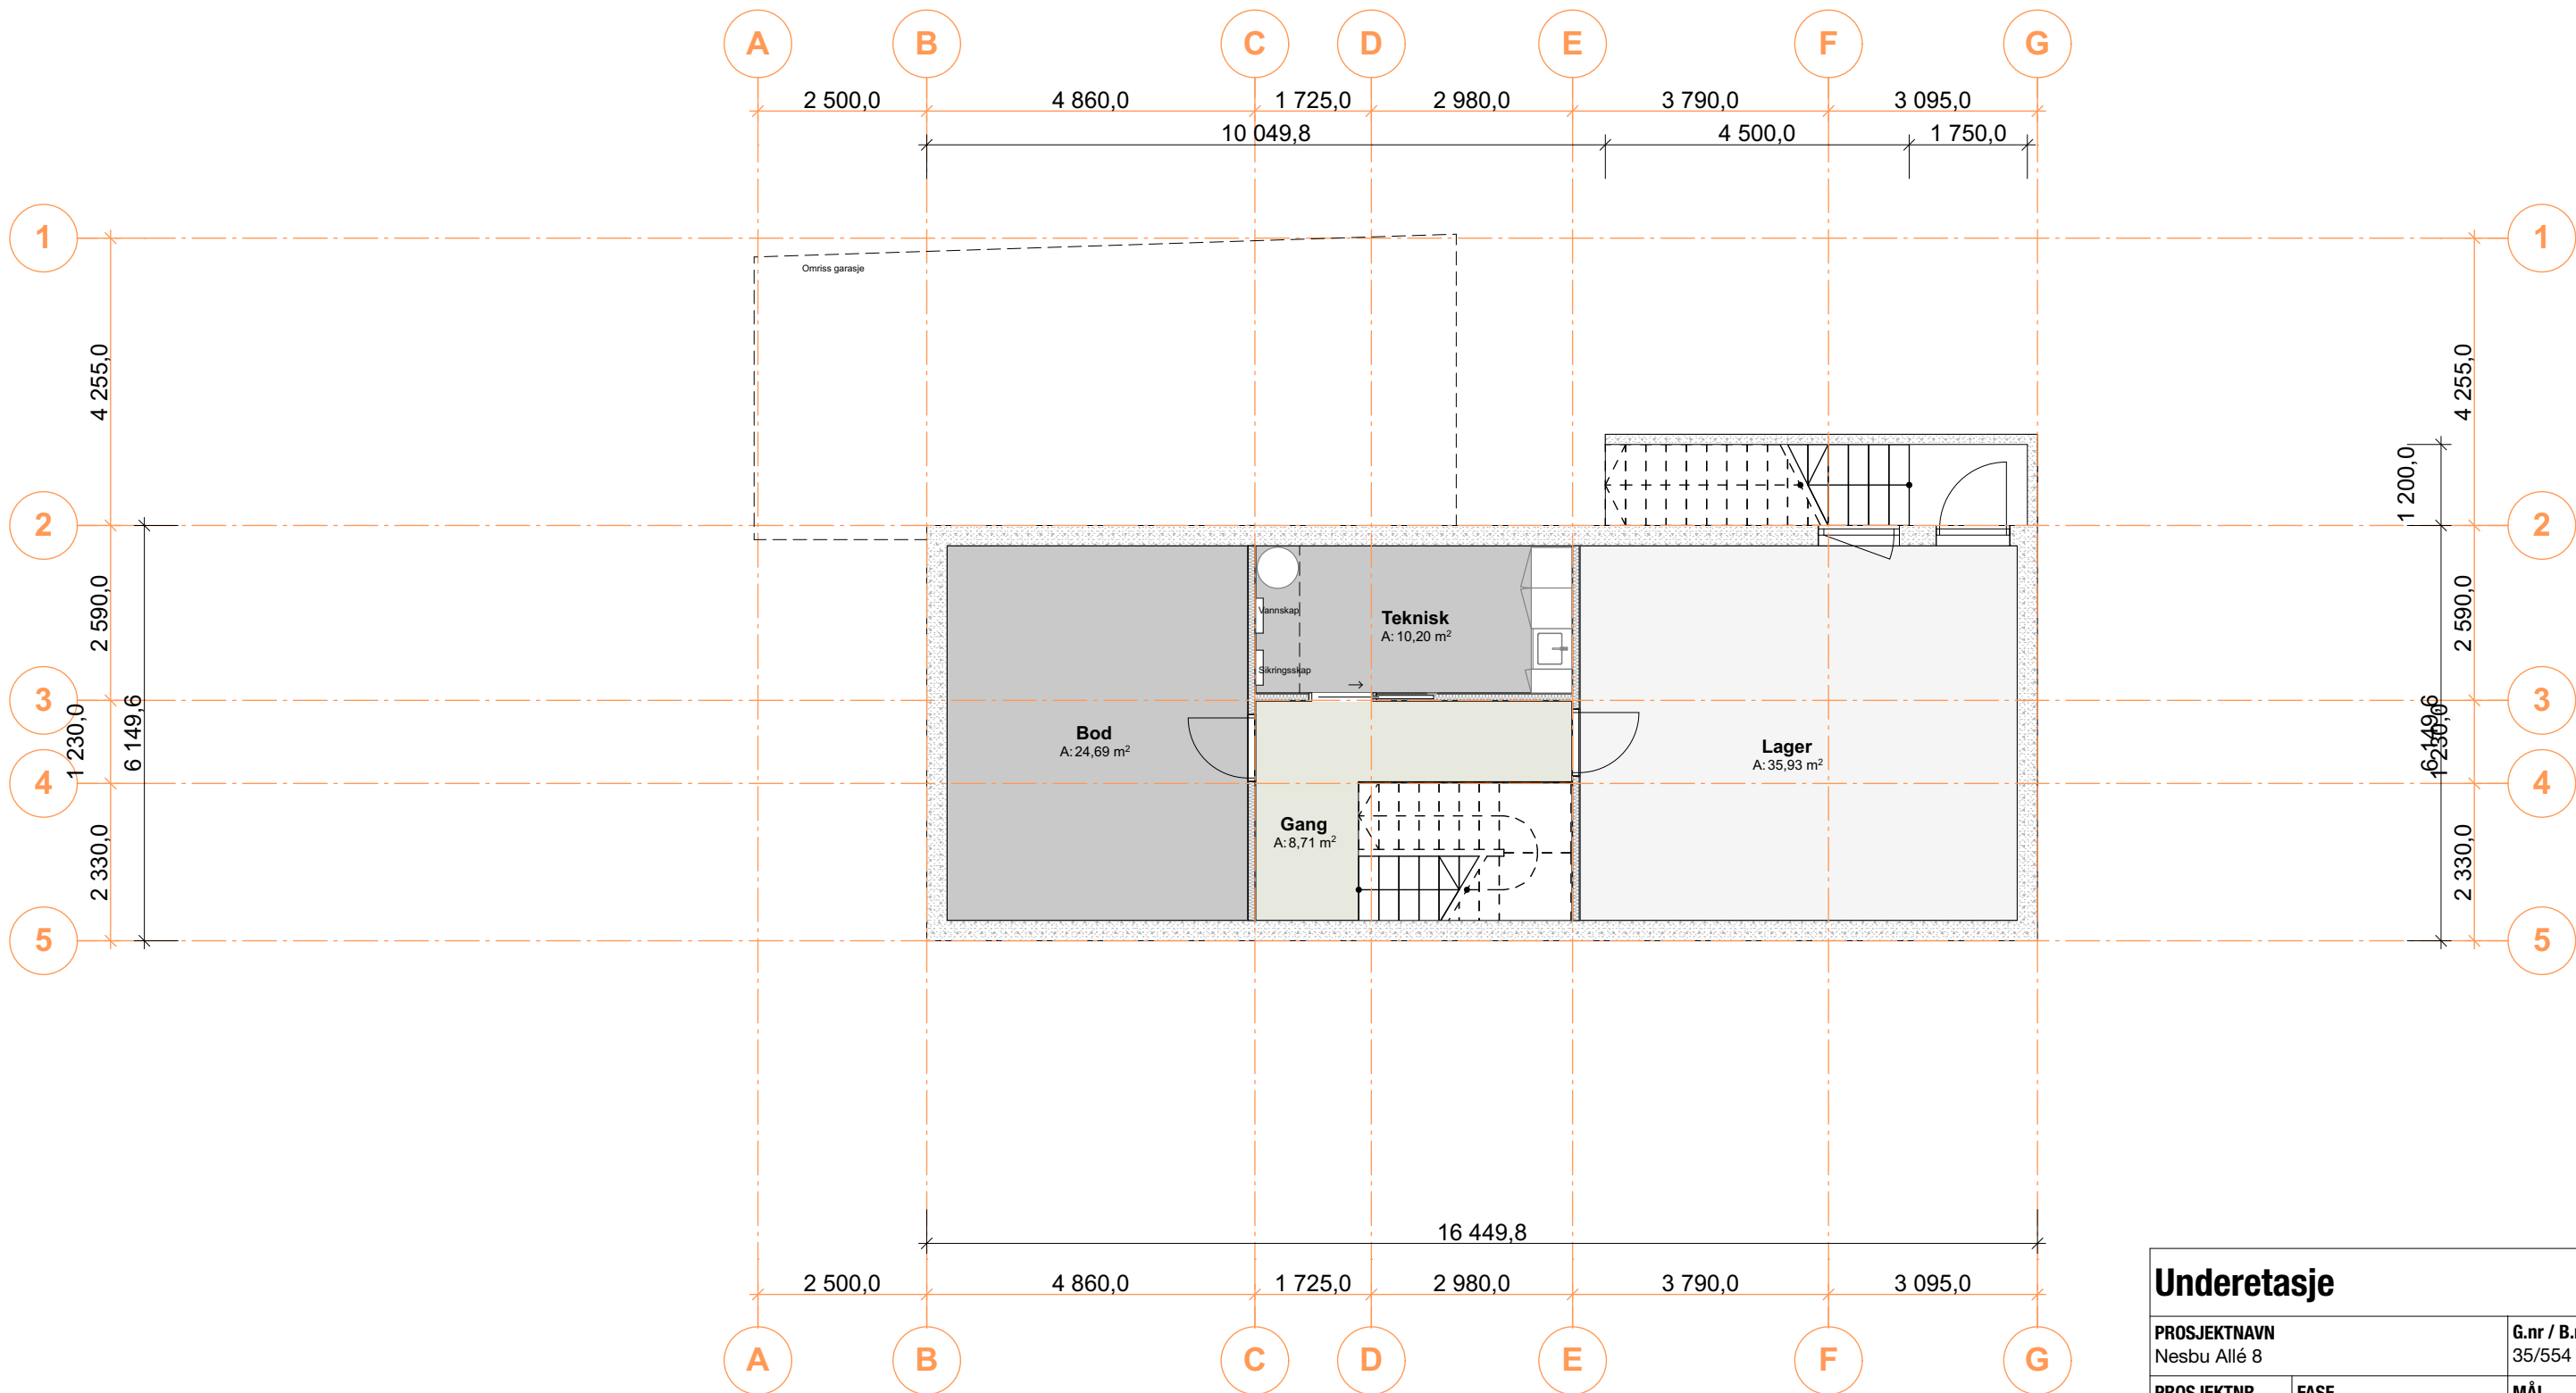

Underetasje			
PROSJEKTNAMN Nesbu Allé 8		G.nr / B.nr 35/554	
PROSJEKTNR. 24-014	FASE Rammesøknad	MÅL / A3	
TILTAKSHAVER Tor Inge Lorenzen Nesbu Allé 8 4052 Røyneberg		DATO 20.05.2025	
		SIGN	KONTR.
HUS GALLERIET		PROSJEKTERENDE Husgalleriet AS Madlaveien 50 4009 Stavanger	
		T 51 64 64 84 E post@husgalleriet.no W www.husgalleriet.no	