


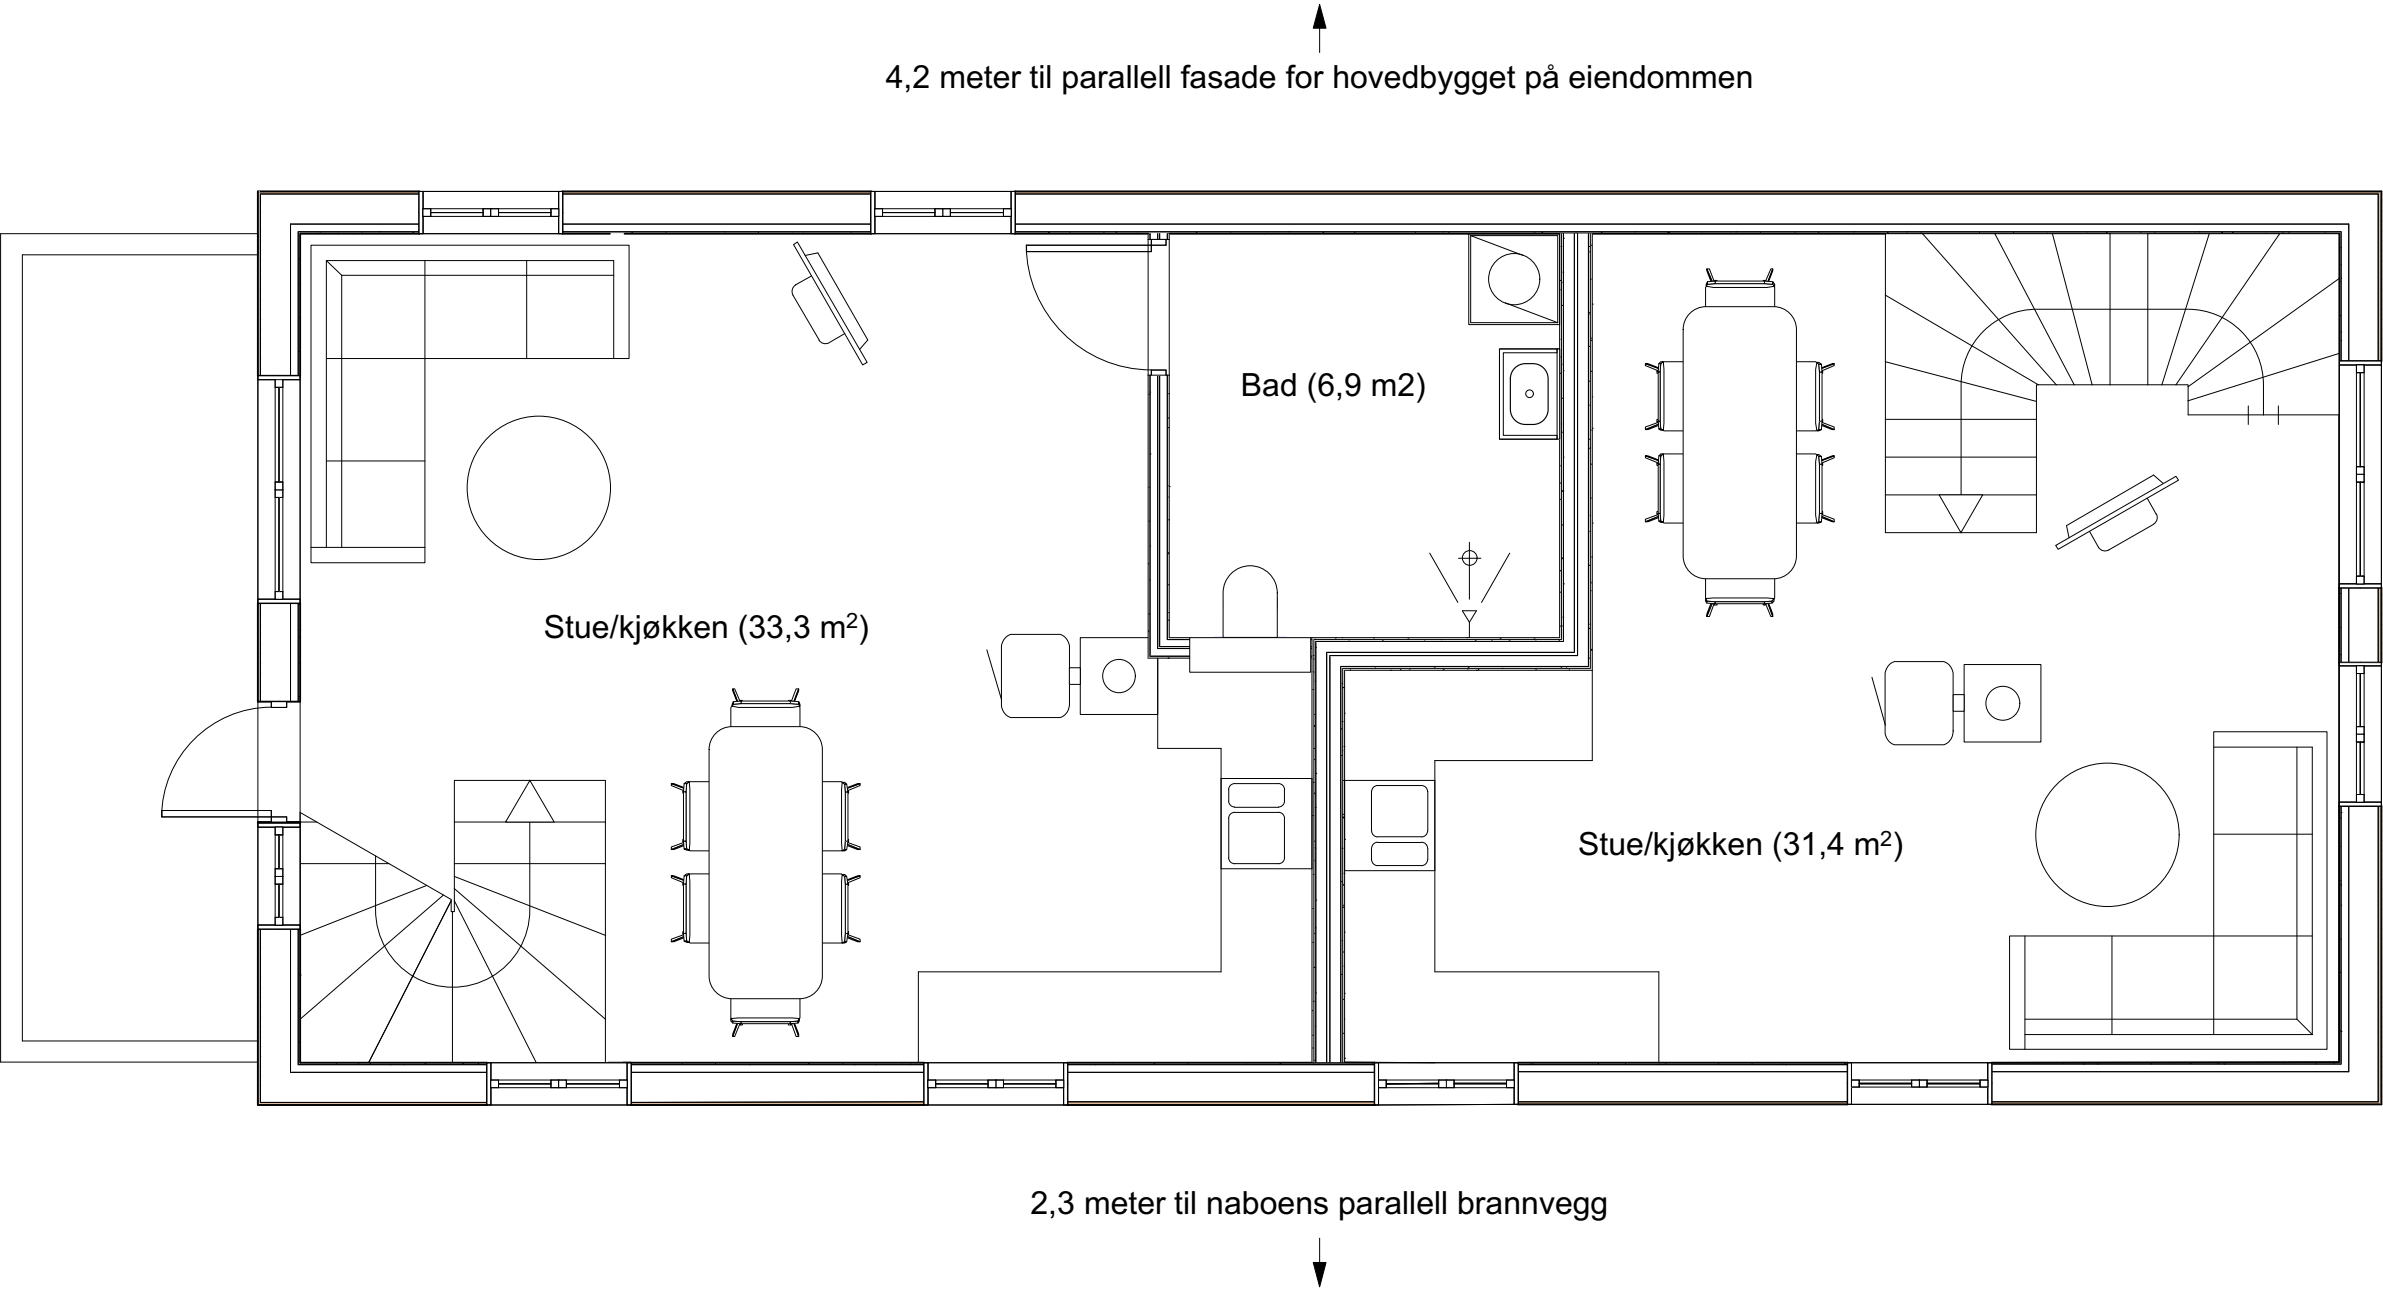

Torbjørn Eiendom AS v/ Torbjørn Haugen Knutson			
Brugata 3 8517 Narvik			
Rev.	Dato	Endring	Av
Knr - Gnr/Bnr: 1806-39/171		TEGNET AV:	THK
Hålogalandsgata 4		KONTROLL:	
Plan 2, bakgårdsbygg		TEGN STATUS:	Ettrinnssøknad
		MÅL:	1:50 (A3),
		TEGN. NR:	T2001 - 13
Sivilingeniør Knutson AS		thk@sik.as	+4798678448