


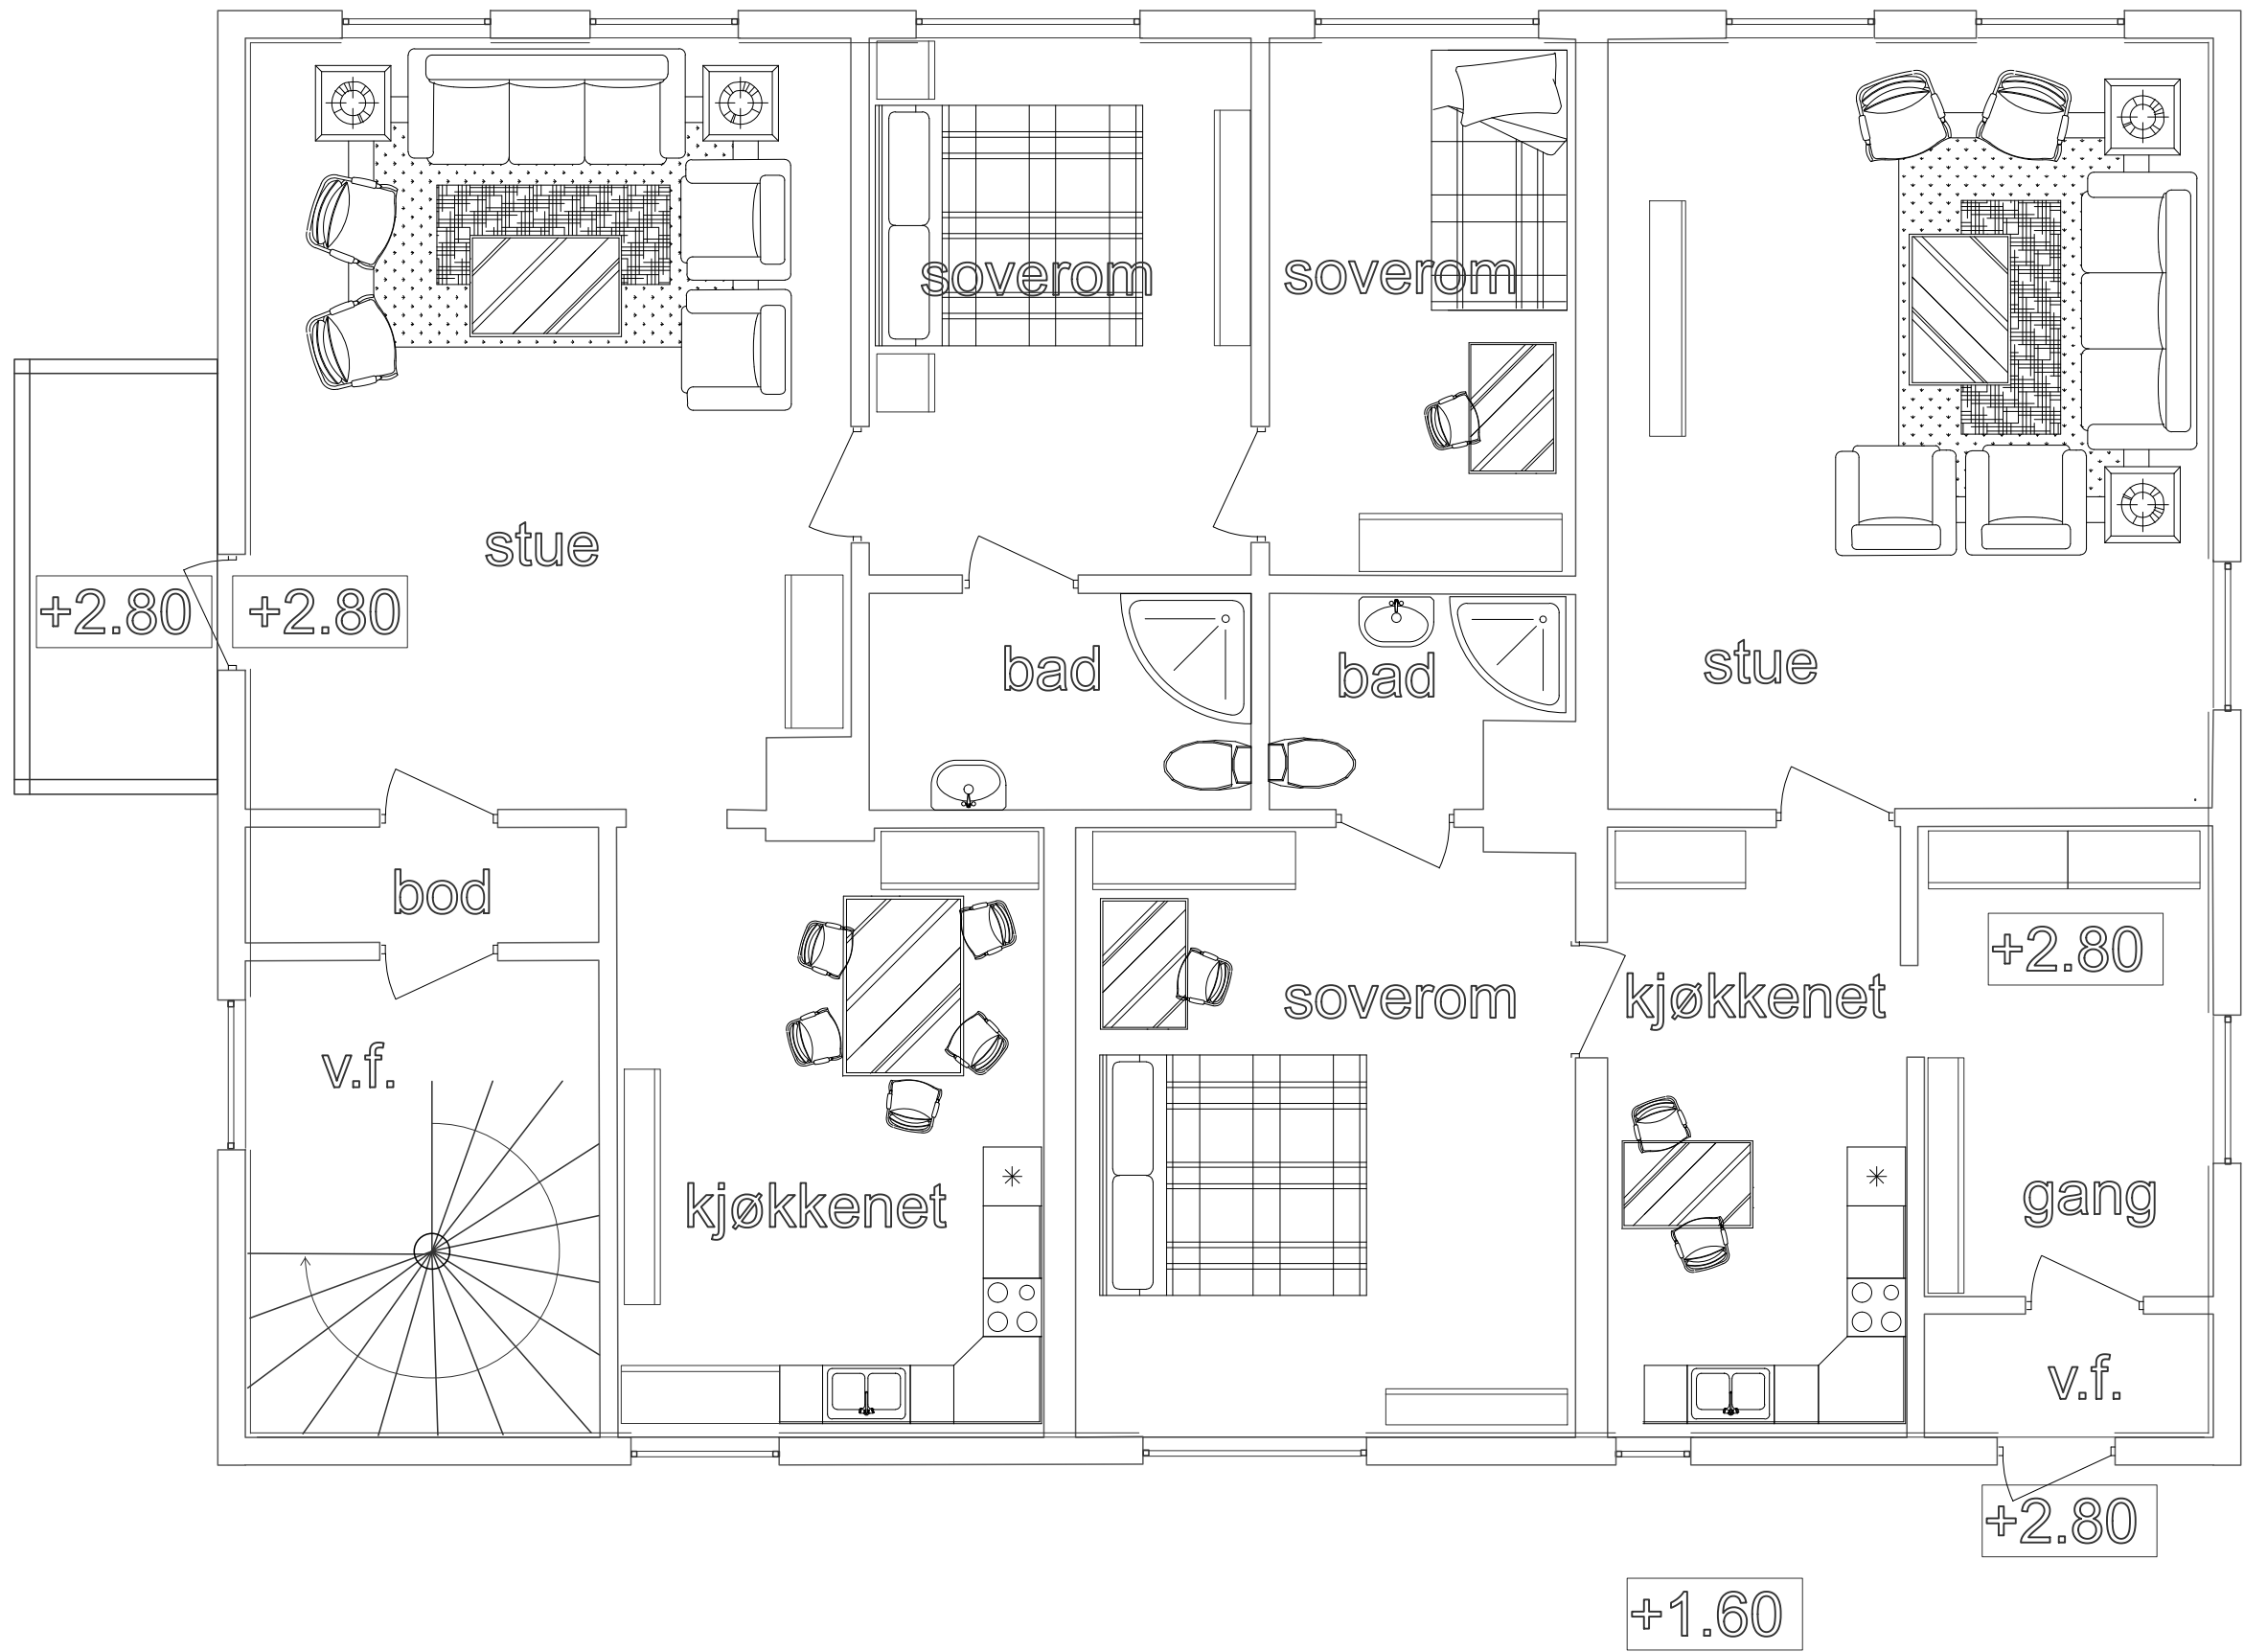

Oppdragsgiver: Torbjørn Eiendom AS			
TH, kontakinfo: eiendom@sik.as			
Rev.	Dato	Endring	Av
Gnr/bnr 39/171		TEGNET AV:	TS
Hålogalandsgata 4		KONTROLL:	THK
Plan, andre etasje, hovedbygg		TEGN STATUS:	Ettrinnssøknad
		MAL:	1:50 (A3),
		TEGN. NR:	2020 - 10
 Sivilingeniør Knutson AS		thk@sik.as	+4798678448